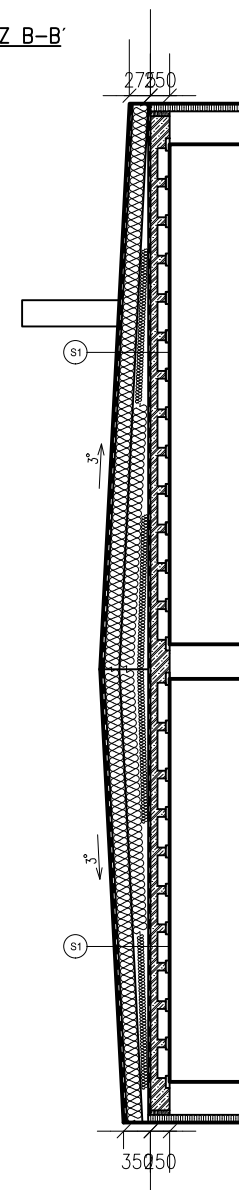


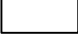

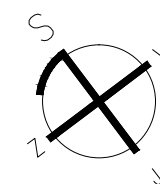
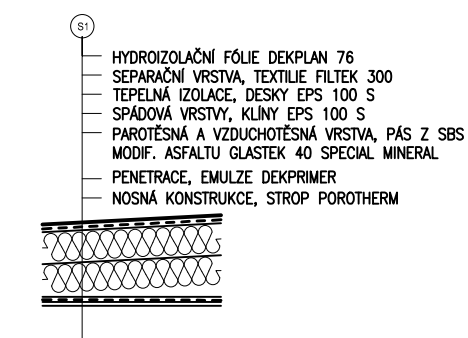


ŘEZ B-B'




LEGENDA HMOT

-  ŽELEZOBETON C20/25, B500B
-  TEPELNÁ IZOLACE EPS, TL. 80mm
-  VNĚJŠÍ NOSNÉ ZDIVO POROTHERM 44 EKO, 247/238/440, MALTA MVC 2
-  NOSNÉ ZDIVO POROTHERM 30 P+D, 247/238/300, MALTA MVC 2



0,000 = 301,600 m n.m B.p.v.

KÓTOVÁNO V KOORDINAČNÍCH ROZMĚRECH BEZ POVRCHOVÝCH ÚPRAV

DRUH PRÁCE BAKALÁŘSKÁ PRÁCE			 <div>VUT V BRNĚ FAKULTA STAVEBNÍ VEVERÍ 331/95 602 00 Brno TEL. 541 141 111 ÚSTAV POZEMNÍHO STAVITELSTVÍ</div>	
VYPRACOVAL	VEDOUČÍ PRÁCE			
MICHAEL GUZDEK	Ing. PETR BENEŠ, CSc			
NÁZEV STAVBY RODINNÝ DŮM S PROVOZOVNOU			FORMÁT	2 A4
			DATUM	25.5.2014
OBSAH PLOCHÁ STŘECHA STUDIE			MĚŘÍTKO 1:100	Č. VÝKR. 7