



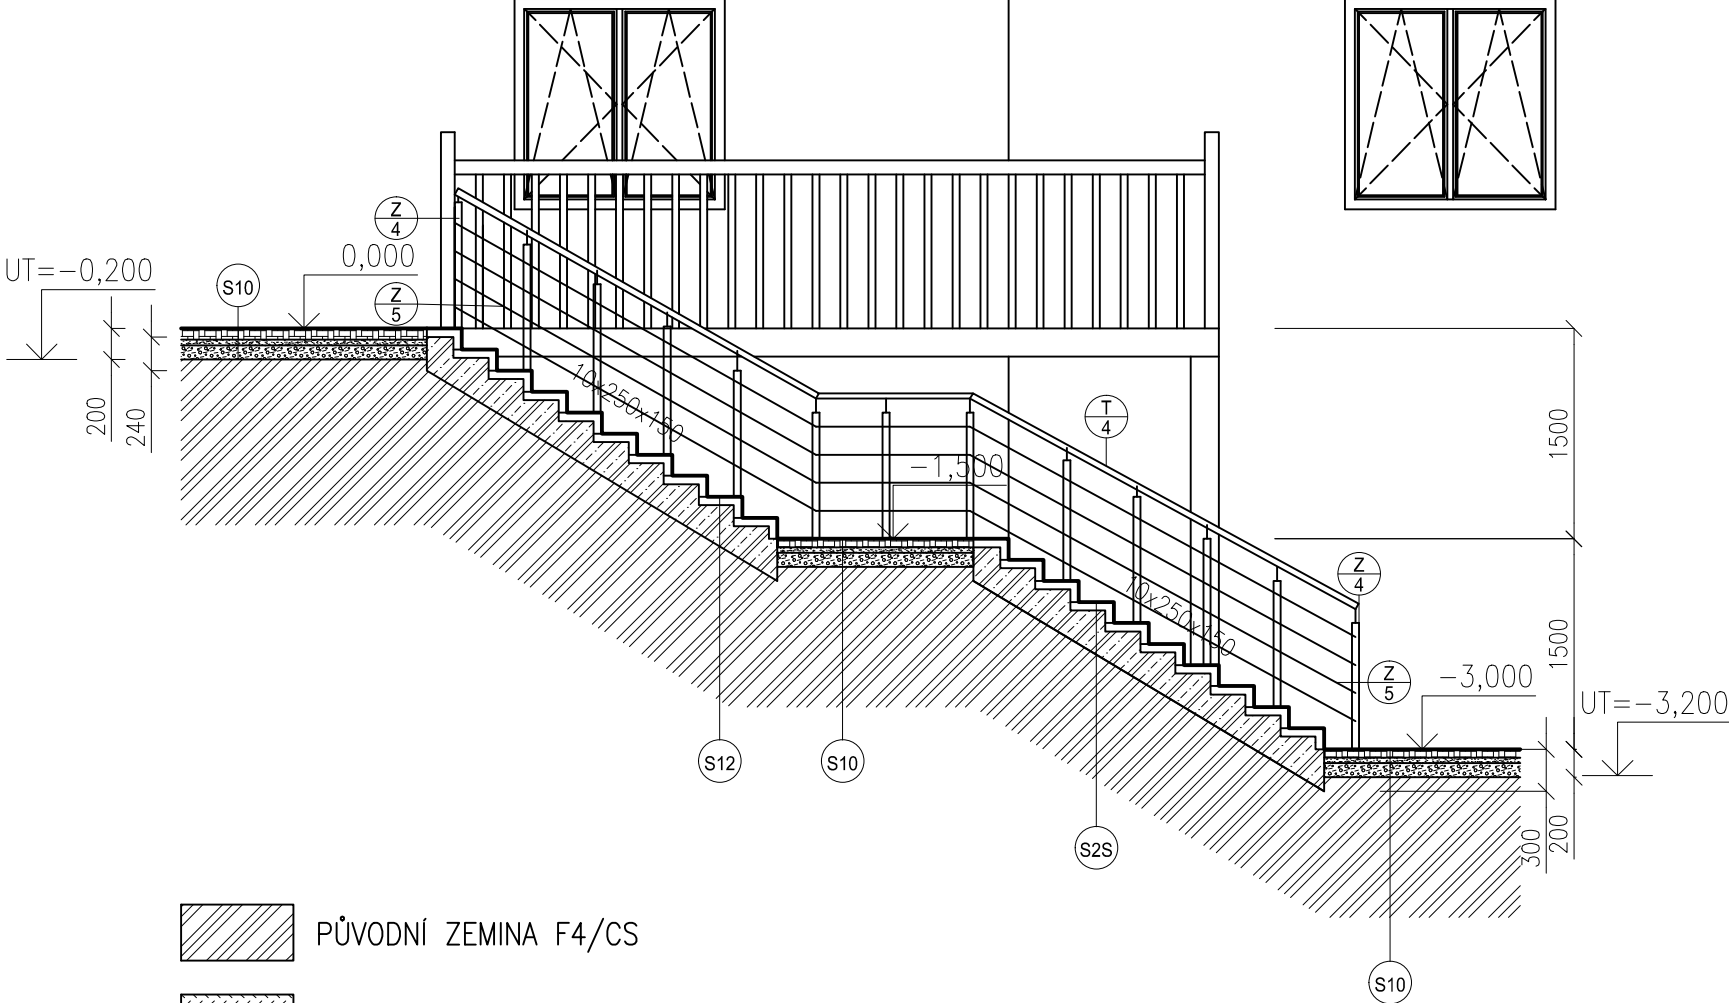




ŘEZ D-D'

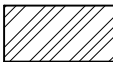


-  PŮVODNÍ ZEMINA F4/CS
-  ZHUTNĚNÝ NÁSYP, HUTNĚN NA 0,2 MPa
-  PROSTÝ BETON C16/20, KARI SÍŤ 150/150/6
-  ŽELEZOBETON C20/25, OCEL B500B
-  BETONOVÁ ZÁMKOVÁ DLAŽBA, TL. 60 mm

ŘEZ E-E'

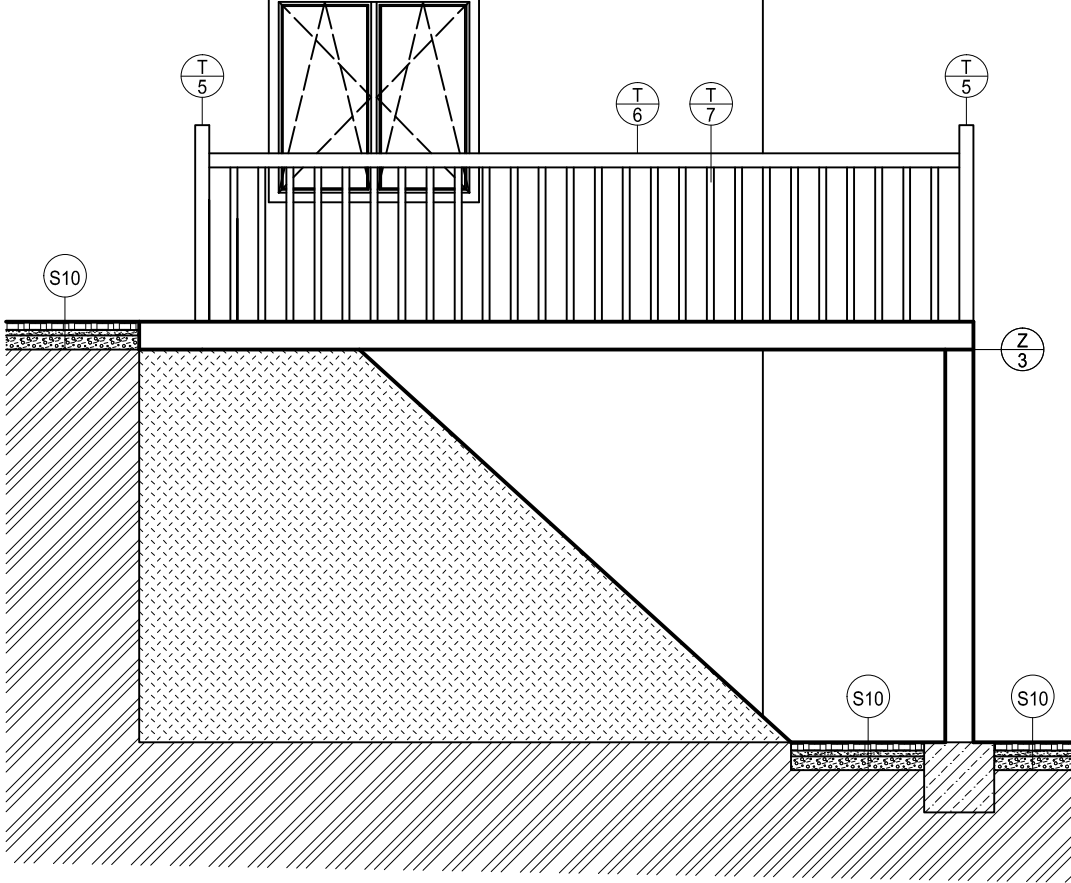

0,000 = 301,600 m n.m B.p.v.
KÓTOVÁNO V KOORDINAČNÍCH ROZMĚRECH BEZ POVRCHOVÝCH ÚPRAV

DRUH PRÁCE BAKALÁŘSKÁ PRÁCE			 <div>VUT V BRNĚ FAKULTA STAVEBNÍ VEVERÍ 331/95 602 00 Brno TEL. 541 141 111 ÚSTAV POZEMNÍHO STAVITELSTVÍ</div>	
VYPRACOVAL	VEDOUcí PRÁCE			
MICHAEL GUZDEK	Ing. PETR BENEŠ, CSc		FORMÁT	2 A4
NÁZEV STAVBY			DATUM	25.5.2014
RODINNÝ DŮM S PROVOZOVNOU			MĚŘÍTKO	Č. VÝKR.
OBSAH			1:50	21
ŘEZY EXTERIÉRU 1				