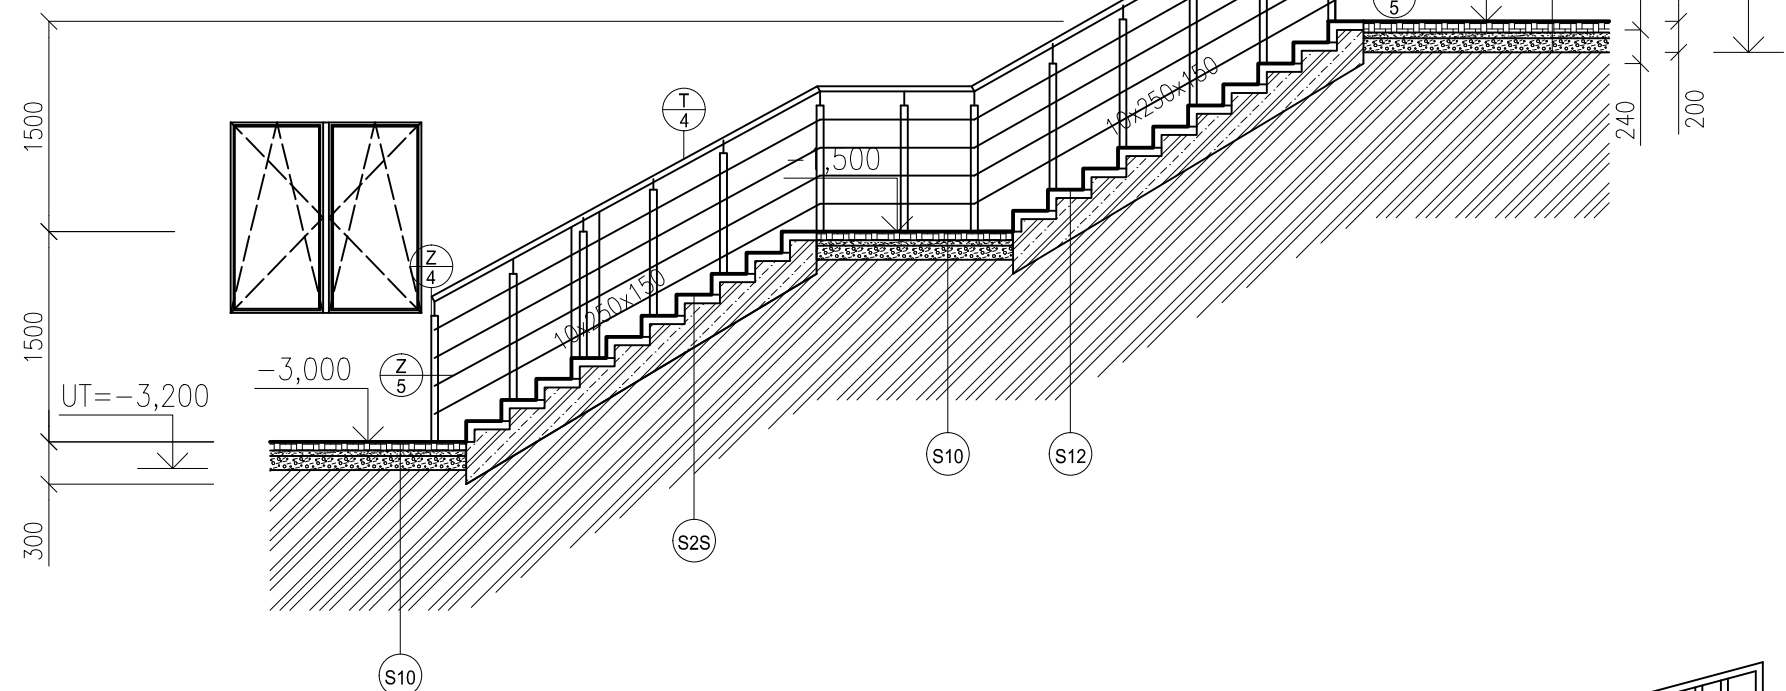

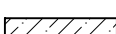
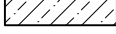
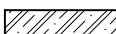



3



- | | |
|---|---|
|  | PŮVODNÍ ZEMINA F4/CS |
|  | PROSTÝ BETON C16/20, KARI SÍŤ 150/150/6 |
|  | ŽELEZOBETON C20/25, OCEL B500B |
|  | BETONOVÁ ZÁMKOVÁ DLAŽBA, TL. 60 mm |

0,000 = 301,600 m n.m B.p.v.

KÓTOVÁNO V KOORDINAČNÍCH ROZMĚRECH BEZ POVRCHOVÝCH ÚPRAV

DRUH PRÁCE		BAKALÁŘSKÁ PRÁCE		 VUT V BRNĚ FAKULTA STAVEBNÍ VEVEŘÍ 331/95 602 00 Brno TEL. 541 141 111
VYPRACOVAL	VEDOUcí PRÁCE			
MICHAEL GUZDEK	Ing. PETR BENEŠ, CSc			
NÁZEV STAVBY				
RODINNÝ DŮM S PROVOZOVNOU				FORMÁT DATUM MĚŘÍTKO Č. VÝKR.
OBSAH				2 A4
ŘEZY EXTERIÉRU 2				25.5.2014
				1:50
				22