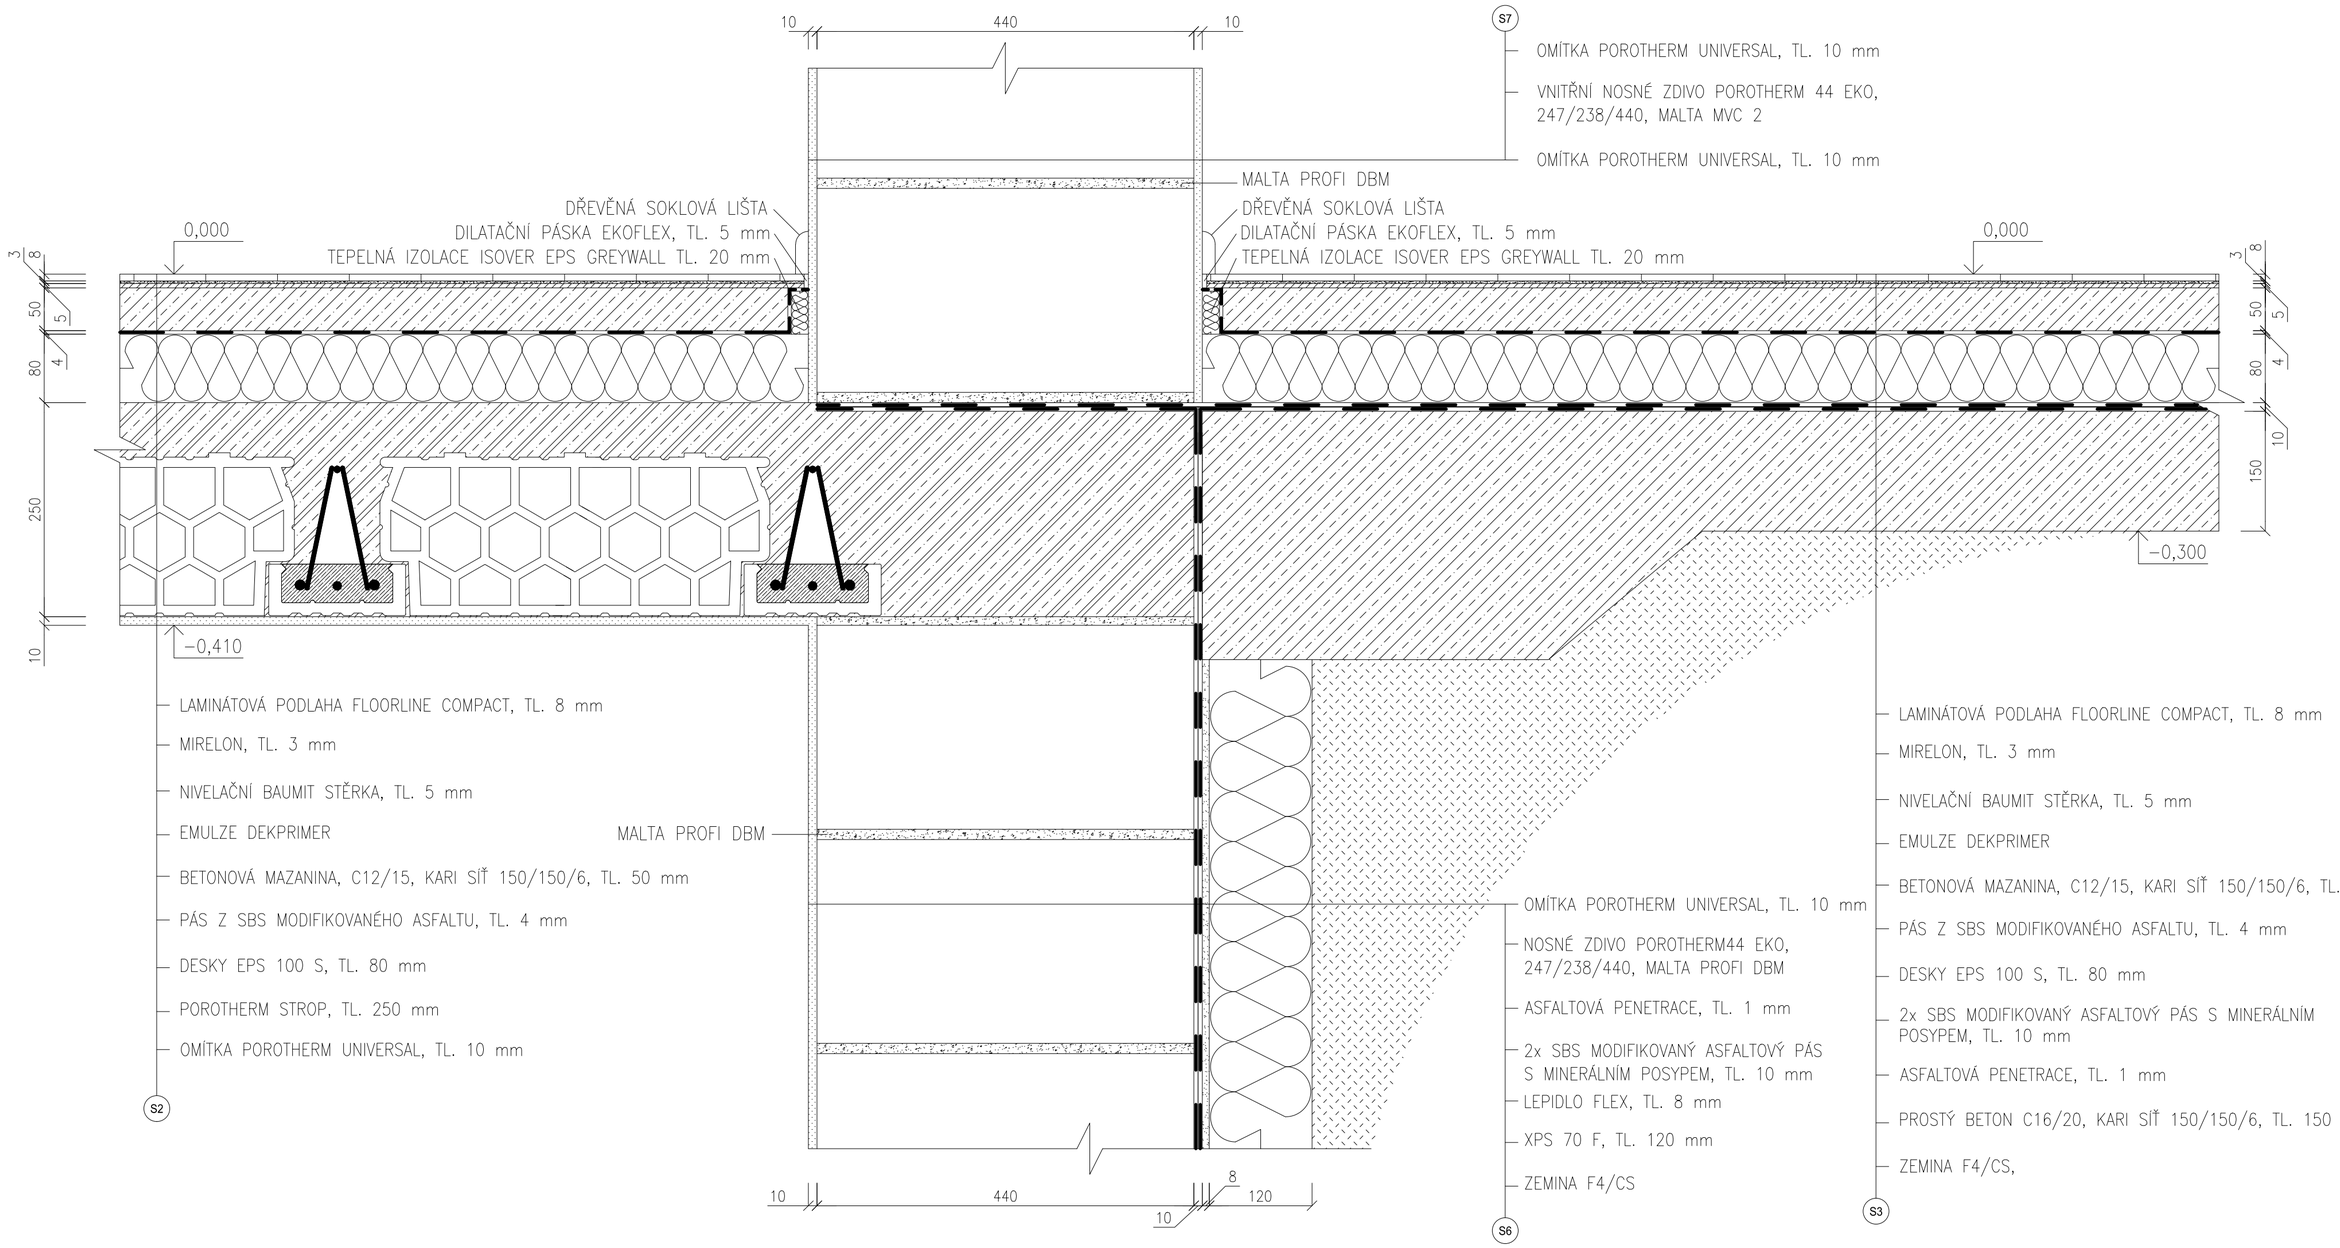

LEGENDA HMOT

- NOSNÉ ZDIVO POROTHERM 44 EKO, 247/238/440, MALTA PROFI DBM
- ZHUTNĚNÝ NÁSYP, HUTNĚN NA 0,2 MPa
- PŮVODNÍ ZEMINA, F4/CS
- ŽELEZOBETON C20/25, OCEL B500B

0,000 = 301,600 m n.m B.p.v.
KÓTOVÁNO V KOORDINAČNÍCH ROZMĚRECH BEZ POVRCHOVÝCH ÚPRAV

DRUH PRÁCE BAKALÁŘSKÁ PRÁCE		
VYPRACOVAL	VEDOUCÍ PRÁCE	
MICHAEL GUZDEK	Ing. PETR BENEŠ, CSc	
NÁZEV STAVBY: RODINNÝ DŮM S PROVOZOVNOU		
OBSAH: DETAIL 2		

VUT V BRNĚ
FAKULTA STAVEBNÍ
VEVEŘÍ 331/95
602 00 Brno
TEL. 541 141 111
ÚSTAV POZEMNÍHO STAVITELSTVÍ

FORMÁT	4 A4
DATUM	25.5.2014
MĚŘÍTKO	1:5
Č. VÝKR.	24