



ŘEZ B-B'

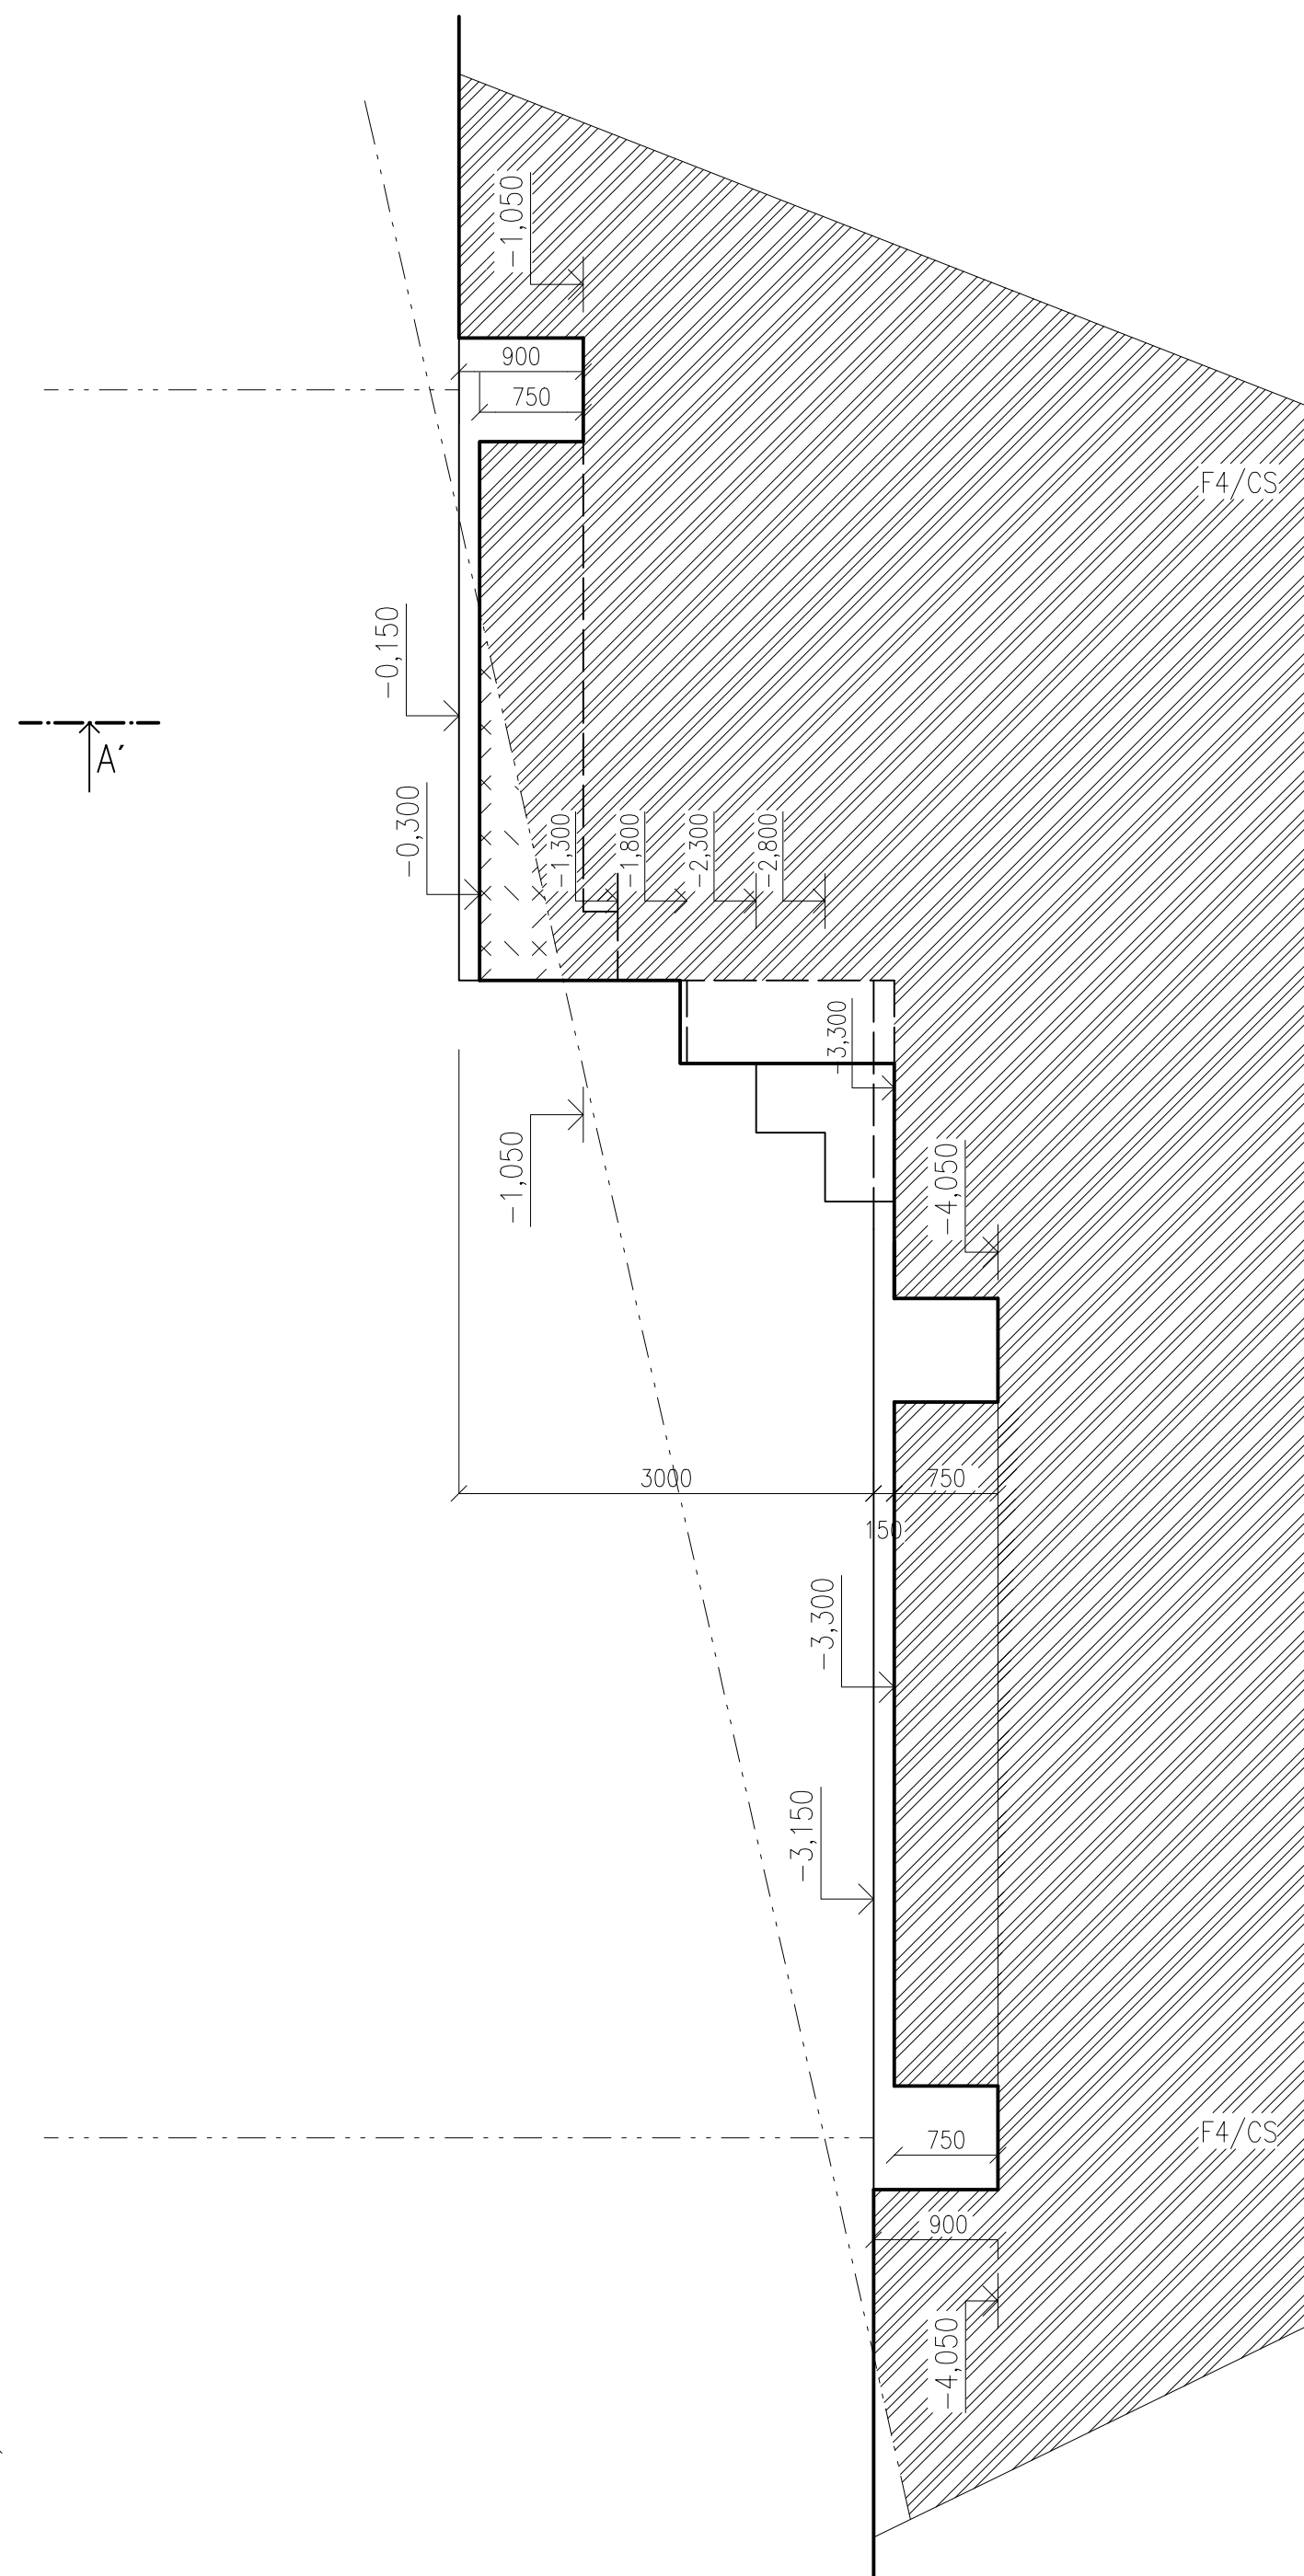



## LEGENDA HMOT

- PŮVODNÍ ZEMINA F4/CS
- NASYPANÁ ZEMINA F4/CS

ŘEZ A-A'

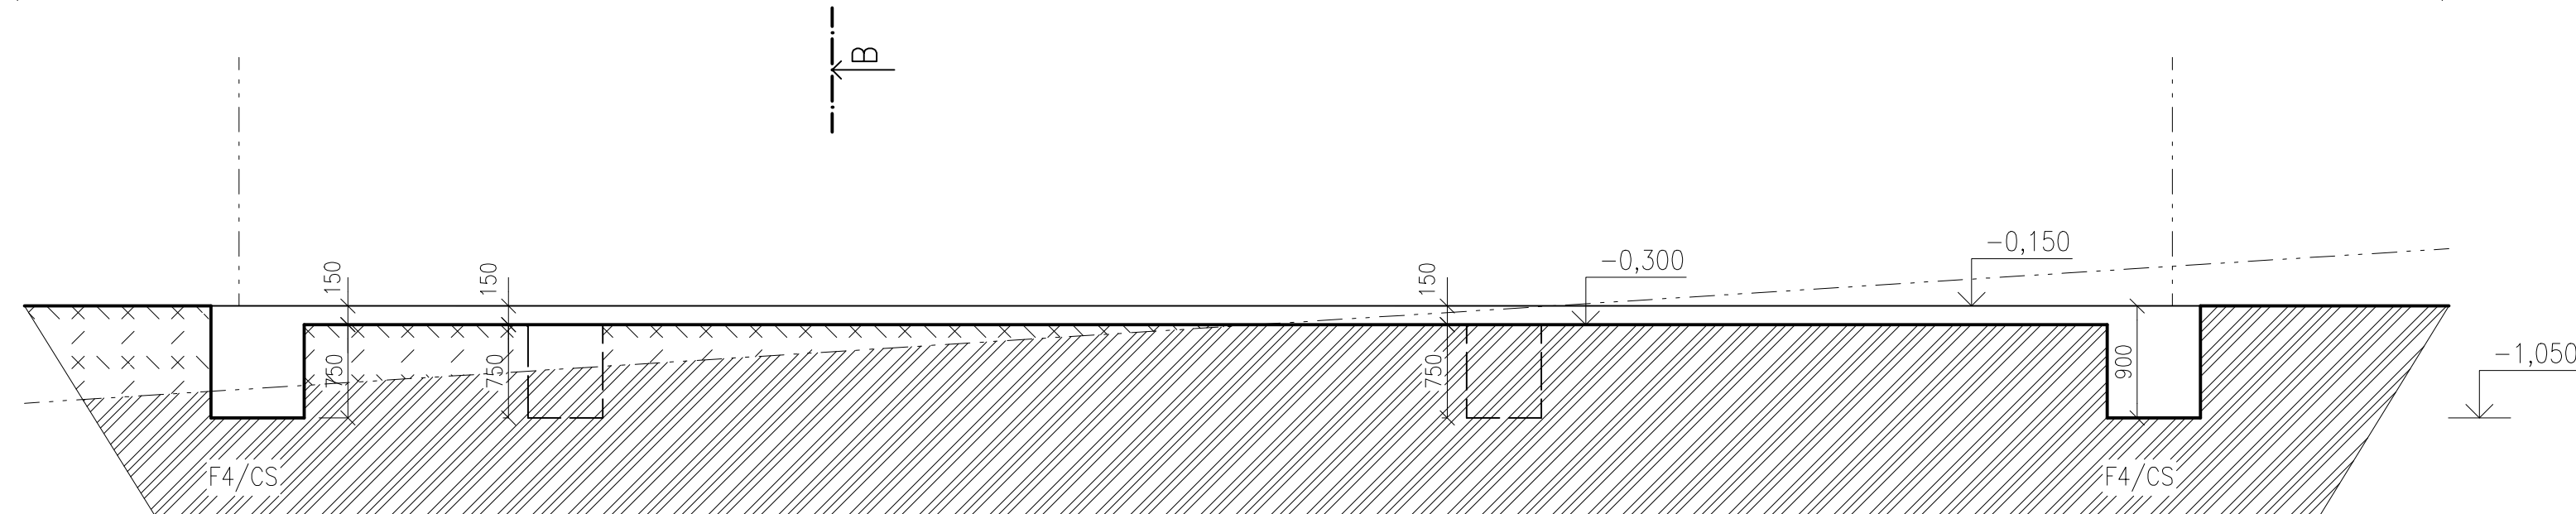

ŘEZ C-C'

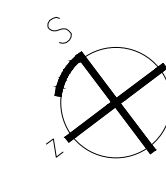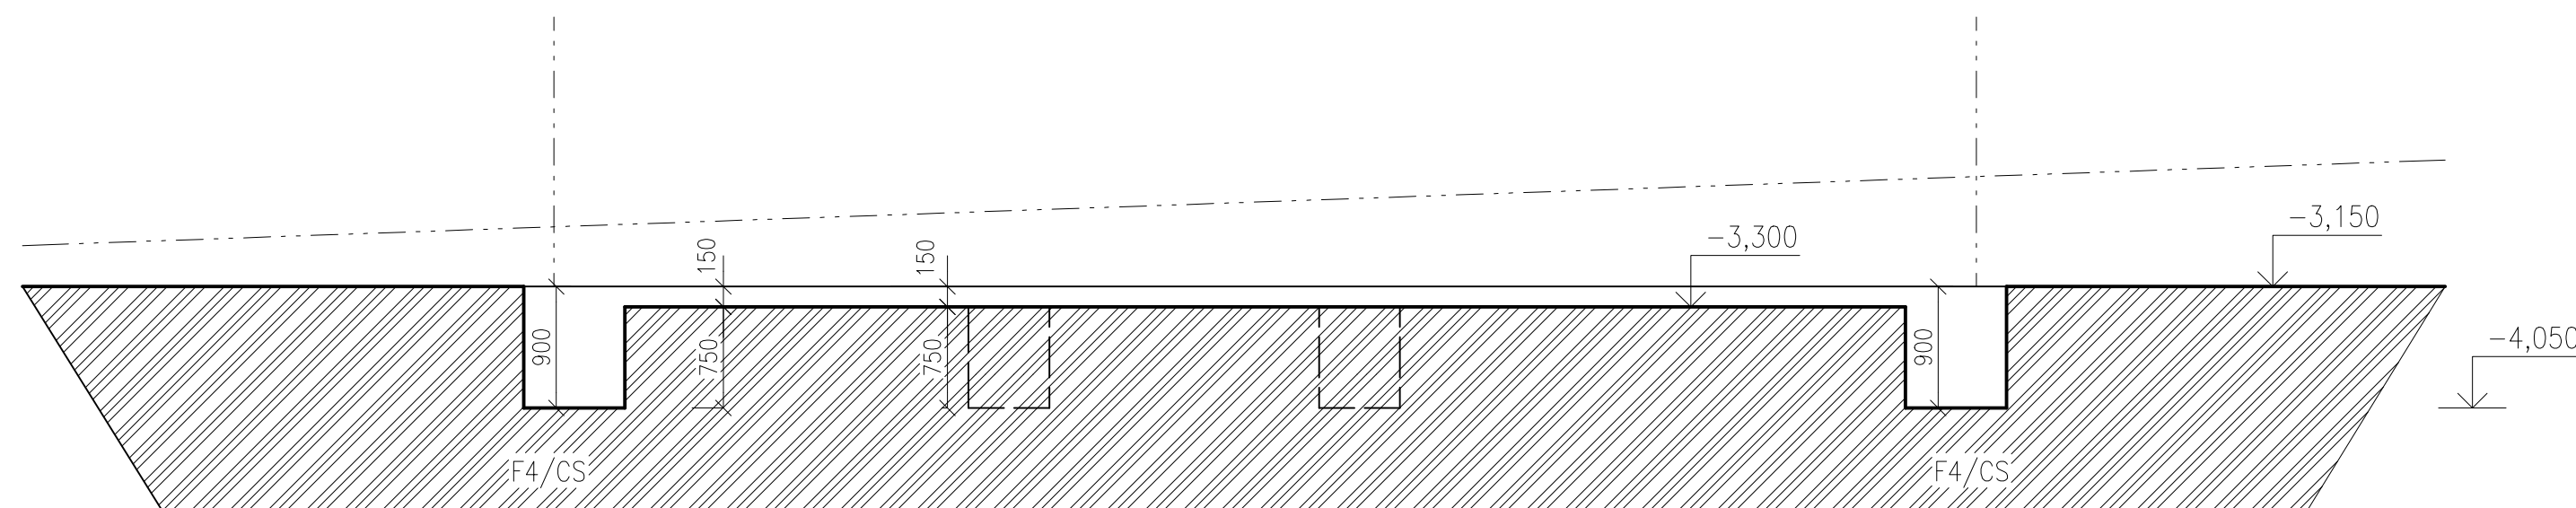

0,000 = 301,600 m n.m B.p.v.  
KÓTOVÁNO V KOORDINAČNÍCH ROZMĚRECH BEZ POVRCHOVÝCH ÚPRAV

DRUH PRÁCE BAKALÁŘSKÁ PRÁCE		VUT V BRNĚ FAKULTA STAVEBNÍ VEŘEJNÝ ÚSTAV 602 00 Brno TEL. 541 141 111	
VYPRACOVAL MICHAEL GUZDEK	VEDOUcí PRÁCE Ing. PETR BENEŠ, CSc.	FORMÁT A4	8 A4
NÁZEV STAVBY RODINNÝ DŮM S PROVOZOVNOU		DATUM 25.5.2014	Č. VÝKR. 3
OBSAH VÝKOPY		MĚŘÍTKO 1:50	