



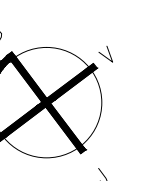

- ŘEZ A-A'

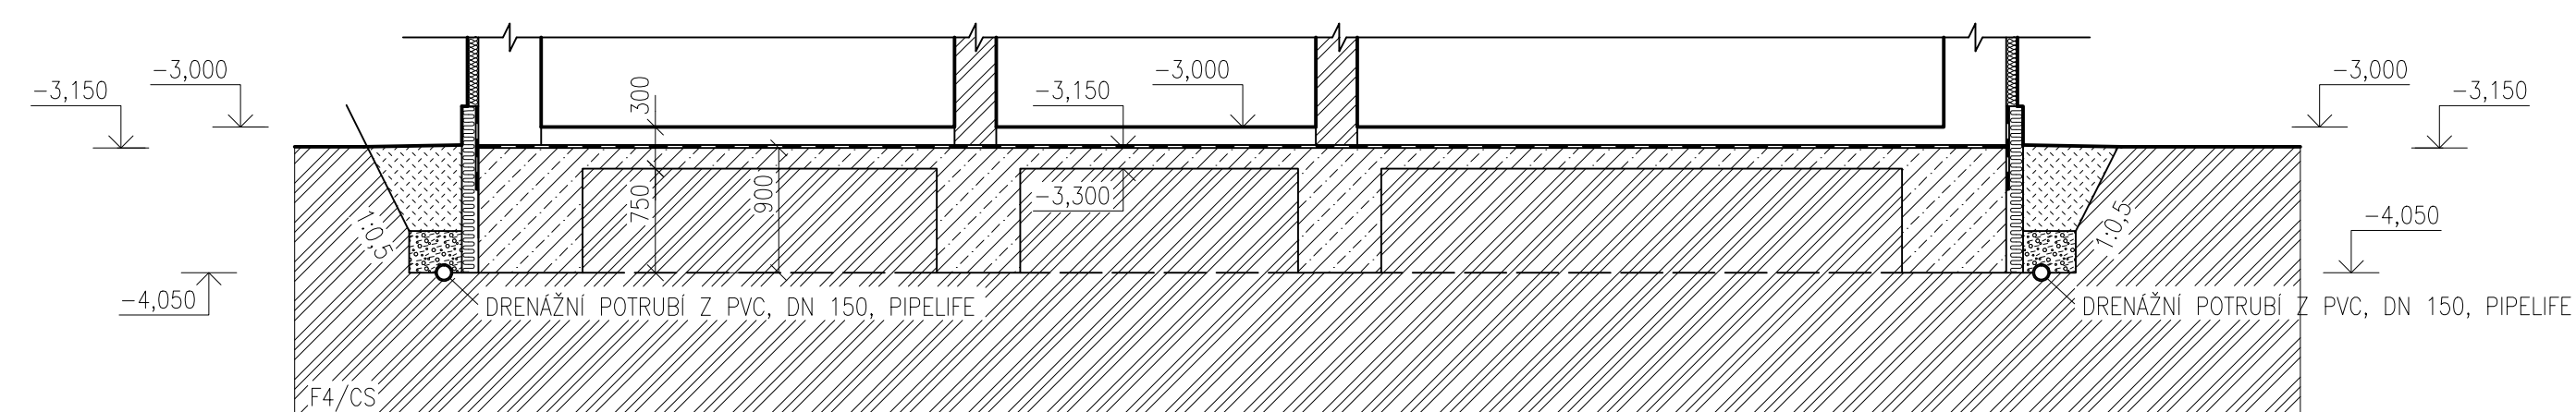

0,000 = 301,600 m n.m B.p.v.
KÓTOVÁNO V KOORDINAČNÍCH ROZMĚRECH BEZ POVRCHOVÝCH ÚPRAV

DRUH PRÁCE		BAKALÁŘSKÁ PRÁCE		VÚT V BRNĚ FAKULTA STAVEBNÍ VEVEŘÍ 331/95 602 00 Brno TEL. 541 141 111
VYPRACOVAL	VEDOUČÍ PRÁCE			
MICHAEL GUZDEK	Ing. PETR BENEŠ, CSc.			
NÁZEV STAVBY				USTAV POZEMNÍHO STAVITELSTVÍ
RODINNÝ DŮM S PROVOZOVNOU				FORMÁT DATUM
				8 A4 25.5.2014
OBSAH				MĚŘÍTKO Č. VÝKR.
ZÁKLADY				1:50 4