
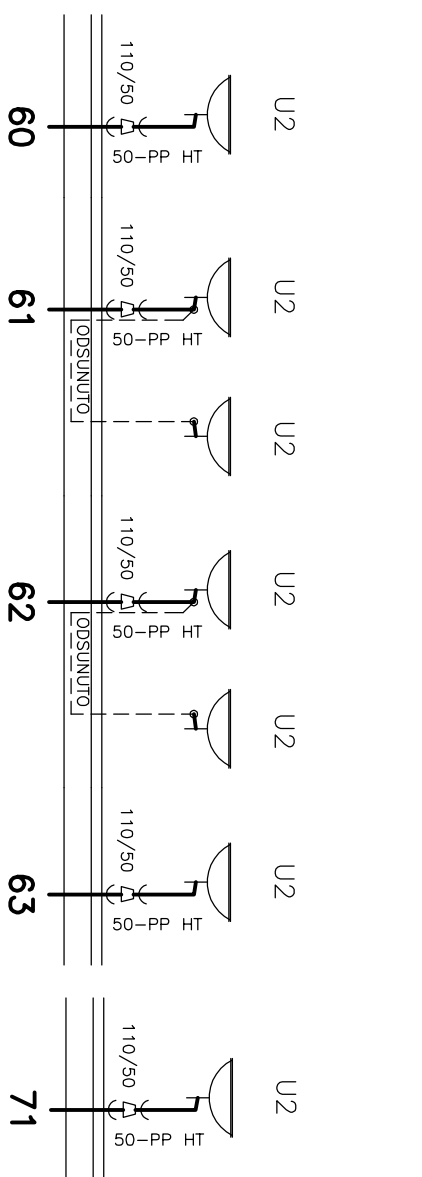
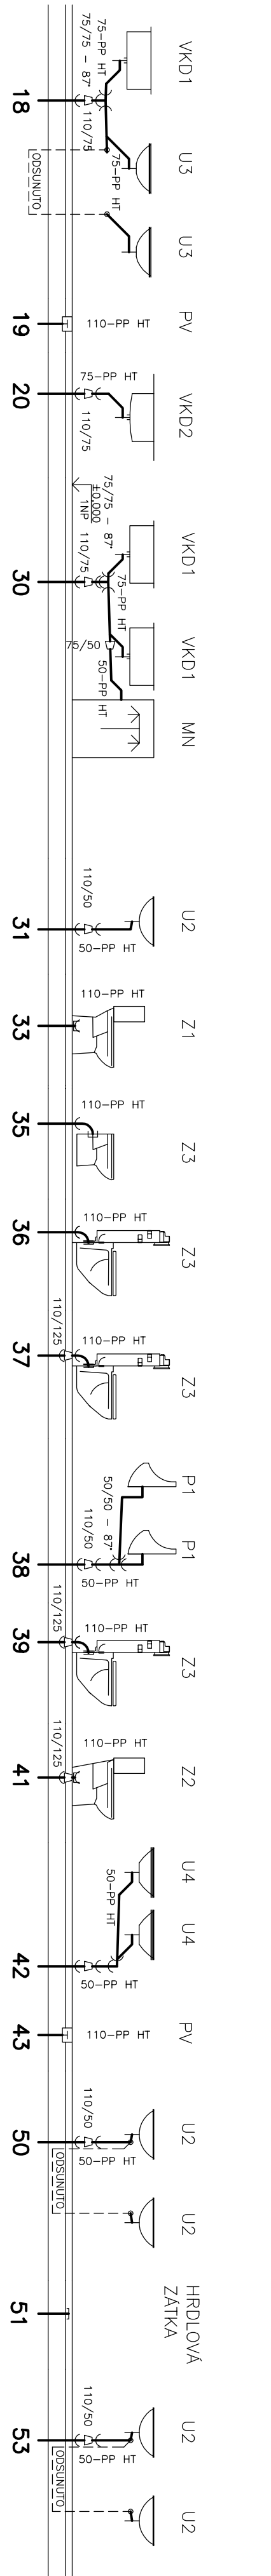
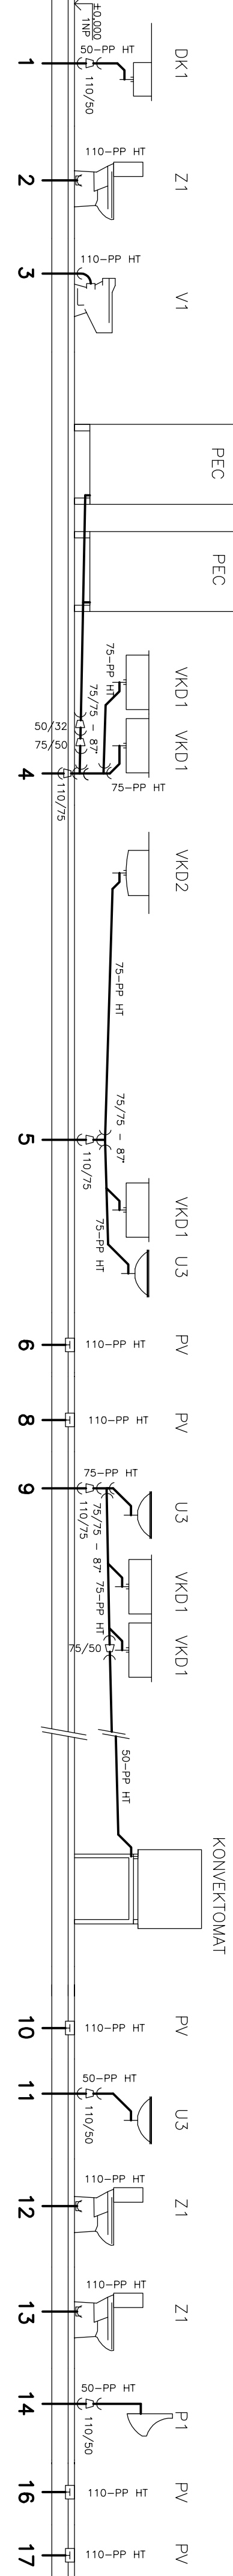
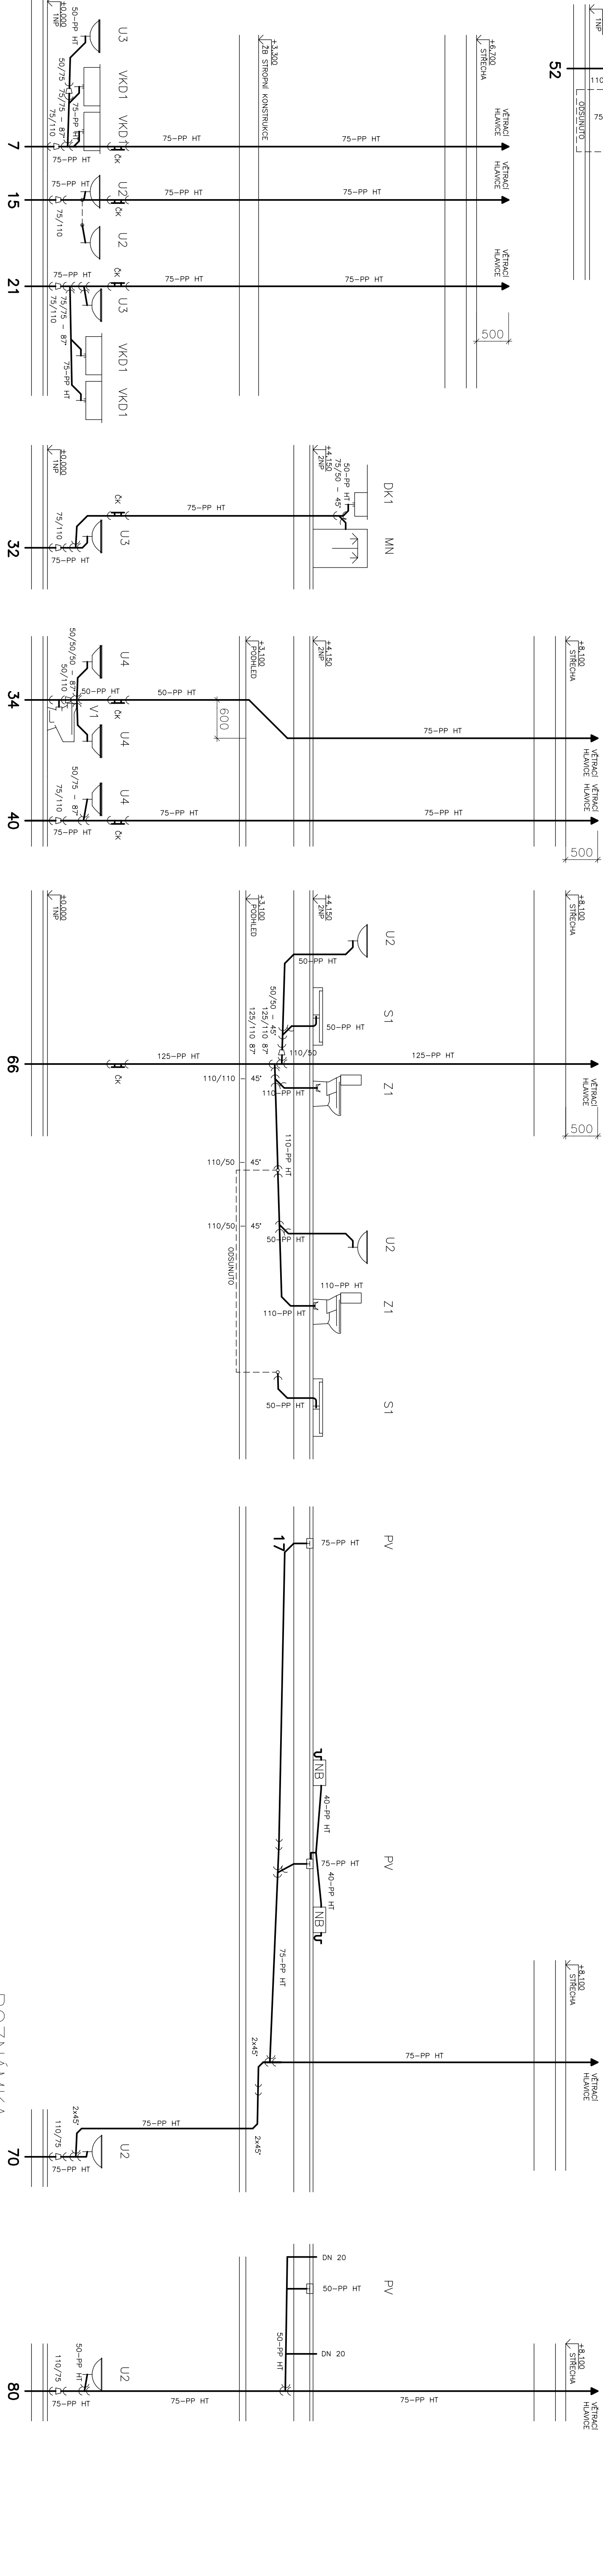


KANALIZACE SPLAŠKOVÁ – ROZVINUTÉ ŘEZY

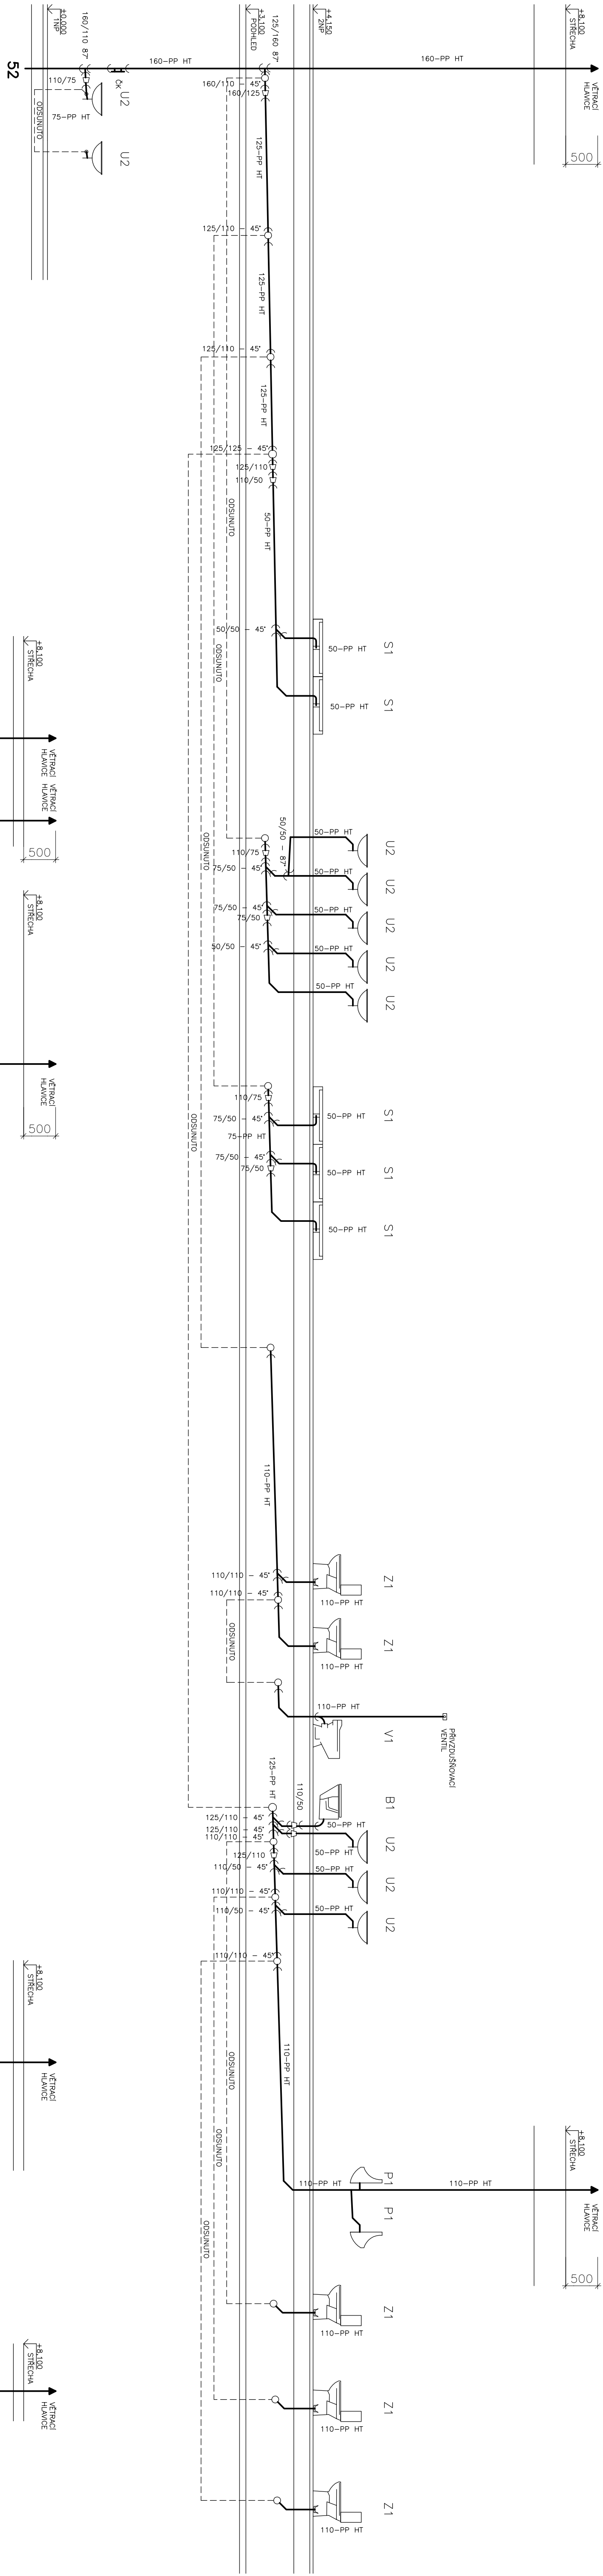

POZNÁMKA

– VÝVOD SPLAŠKOVÉ KANALIZACE Č. 51 JE OPATŘEN HRDLOVOU ZATKOU PRO PŘÍPAD ROZDĚLENÍ PRODEJNÍ JEDNOTKY NA Dvě A TÍM PÁDEM OSAZENÍ DALŠÍHO UMÝVADLA – RŮZNÉ PRŮPORY ZAPŘÍČOVIČÍCH PŘEDMĚTŮ (ZÁCHODOVÉ MÍSY A UMÝVADLA) VYCHÁZÍ Z OBOŘZENÉ PROJEKTOVÉ DOKUMENTACE.
– PODLAHOVOU VPUŠTĚ A PŘÍPRAVOU ODVODU KONDENZÁTU V MÍSTNOSTI 903.3 (VĚTĚV 80) PROVEŠTĚ AZ PO KOORDINACI S PROFESÍ VZT – ODVOD KONDENZÁTU Z KOTLE BUDĚ PŘES ZAPACHOVOU UZÁVĚRKU DO NEUTRALIZAČNÍHO BOXU A ODTHUD DÁLĚ DO PODLAHOVÉ VPUŠTĚ S BOČNÍM NÁTOKEM

LEGENDA

B1	BIDET ZAVĚŠNÝ	U3	UMÝVADLO
DK1	DŘEZ KUCHYNSKÝ	U4	UMÝVADLO
MN	MÝČKA NÁDOBI	V1	VŘELEVKA STOLATÁ
NB	NEUTRALIZAČNÍ BOX	VK01	VELKOKUCHYNSKÝ DŘEZ ČTYŘATÝ
P1	PISOAR	VK02	VELKOKUCHYNSKÝ DŘEZ KULATÝ
PV	PODLAHOVÁ VPUŠTĚ	Z1	ZÁCHODOVÁ MÍSA KOMBI
S1	SPLAŠKA	Z2	ZÁCHODOVÁ MÍSA KOMBI
U1	UMÝVADLO	Z3	ZÁCHODOVÁ MÍSA ZAVĚŠENÁ
U2	UMÝVADLO		

0,000 = 286,20 m n.m., Bp.v. / SOUŘADNICOVÝ SYSTÉM JTSK

Ustav technických zařízení budov

Ústav technických zařízení budov		VYSOKÉ UČENÍ TECHNICKÉ V BRNĚ
DIPLOMOVÁ PRÁCE		
Název DP: ZDRAVOTNĚ TECHNICKÉ A PLYNOVODNÍ INSTALACE V SUPERMARKETU		
Název: KANALIZACE SPLAŠKOVÁ – ROZVINUTÉ ŘEZY		FAKULTA STAVEBNÍ
Datum: 1/2018		Číslo výkresu: DK.4
Měřítok: 1:50		
Vypocet/ing. Milan Boček Vedouci DP/ing. Jakub Vrána, Ph.D.		