


# KANALIZACE SPLAŠKOVÁ – PŘÍPOJKA

POZNÁMKA:


- POTRUBÍ KAMENINY JE OZNAČENO VNITŘNÍM PRŮMĚREM DLE KATALOGU VÝROBCE
- VSTUPNÍ ŠACHTY PRŮMĚRU 1000mm JSOU BETONOVÉ S TĚSNĚNÍM A HYDROIZOLAČNÍ ÚPRAVOU

BETONOVÁ ŠACHTA:

KÓNUS:	SH–M 1000/625x670 PS/DEHA	1x
SKRUŽ:	SR–M 1000x500 DEHA	4x
ŠACHTOVÉ DNO:	SU–M 1000x635 DN 200 BB	1x
VÝROBCE BEST,a.s.		

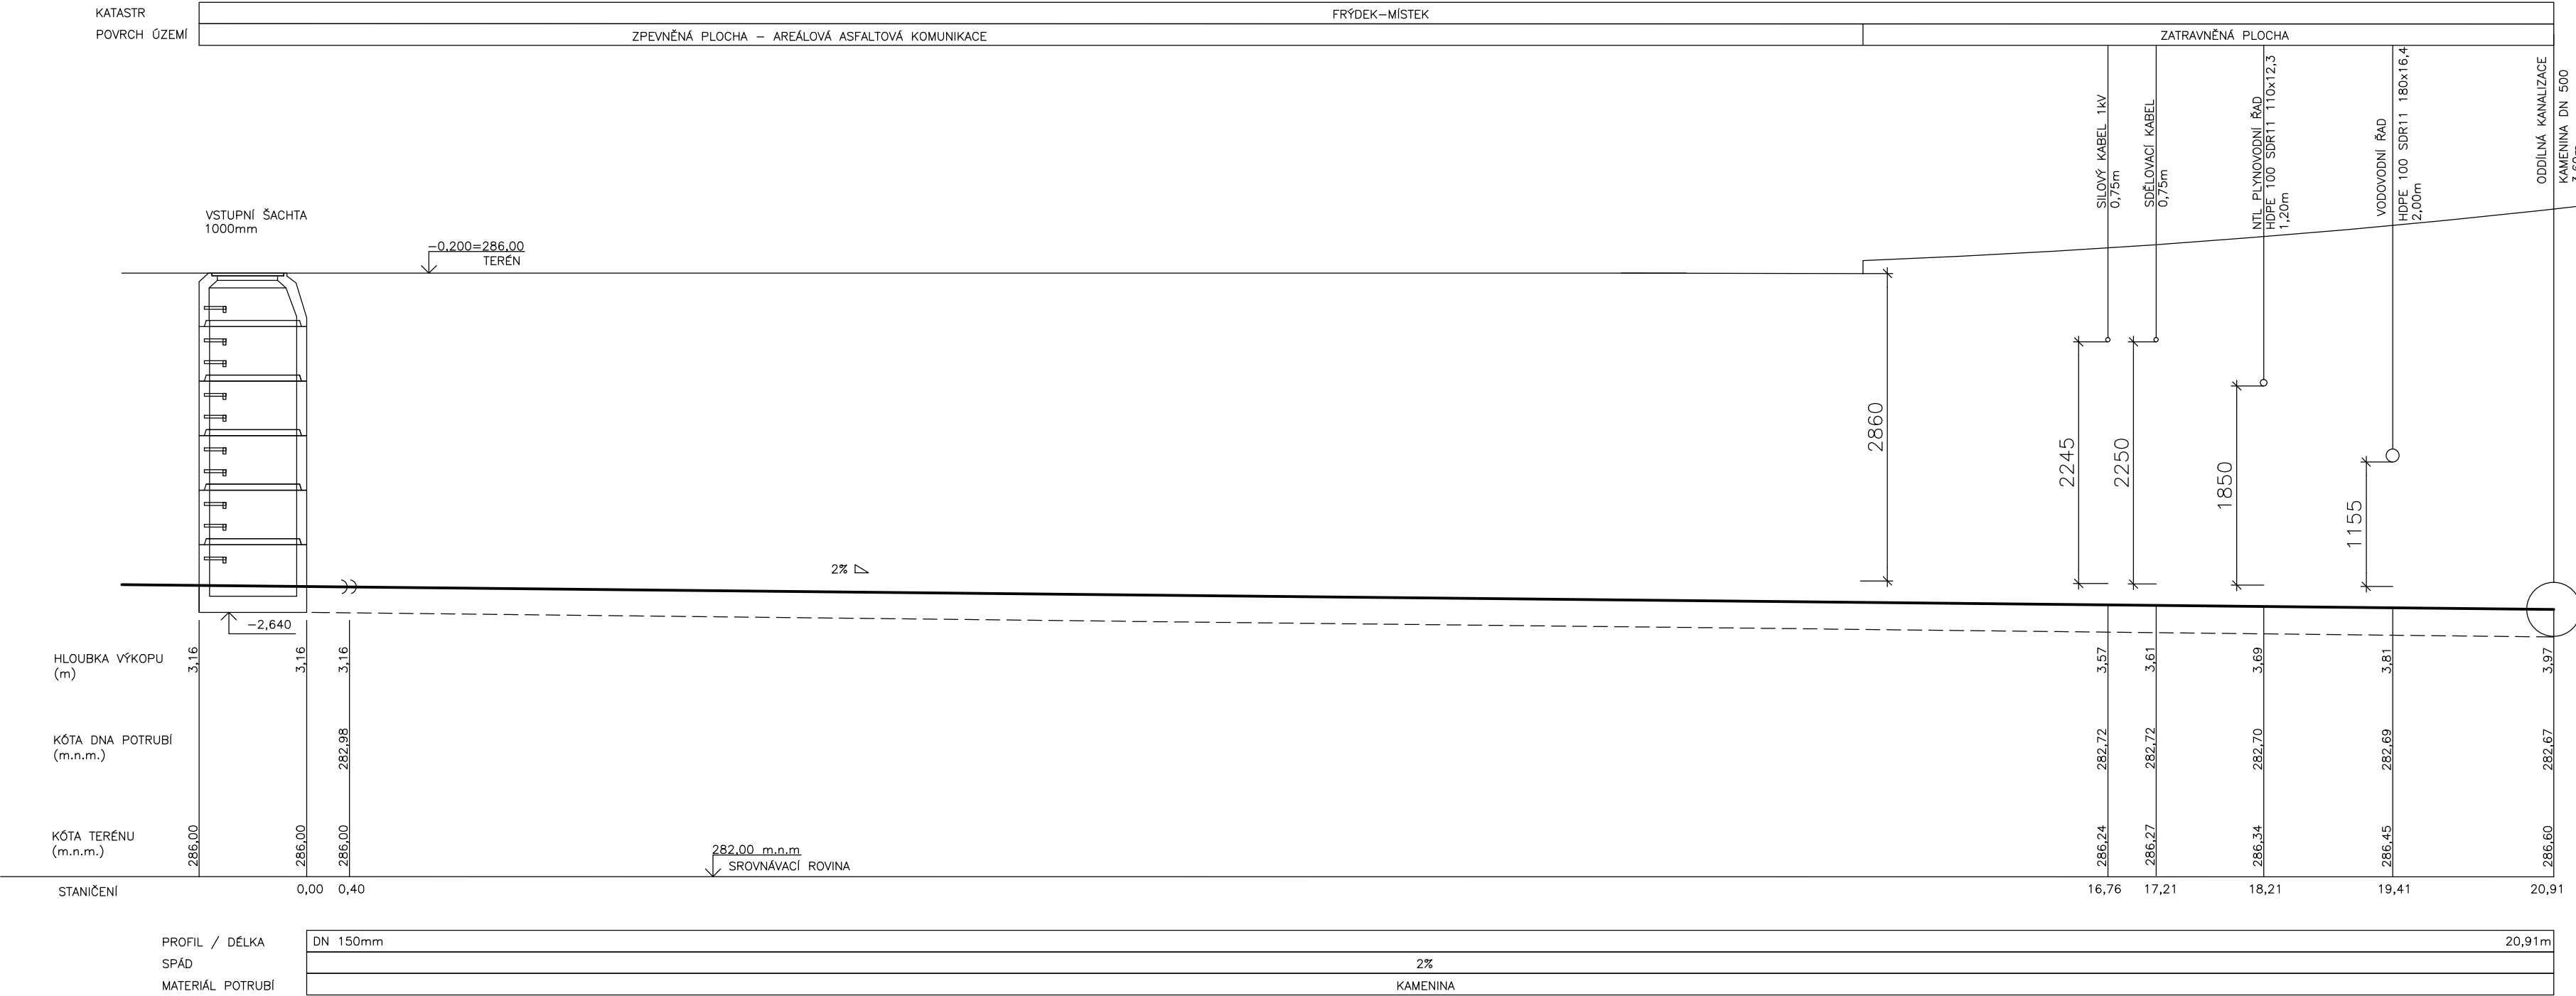

0,000 = 286,20 m n.m., B.p.v. / SOUŘADNICOVÝ SYSTÉM JTSK

Ústav technických zařízení budov		 <div>VYSOKÉ UČENÍ TECHNICKÉ V BRNĚ</div>	
DIPLOMOVÁ PRÁCE			FAKULTA STAVEBNÍ
Název DP: ZDRAVOTNĚ TECHNICKÉ A PLYNOVODNÍ INSTALACE V SUPERMARKETU			Datum: 1/2018
Název: KANALIZACE SPLAŠKOVÁ – PŘÍPOJKA		Měřítko: 1:50	Číslo výkresu: DK.7
Vypracoval: Ing. Milan Boček		Vedoucí DP: Ing. Jakub Vrána, Ph.D.	