



KANALIZACE – DETAIL ULOŽENÍ POTRUBÍ

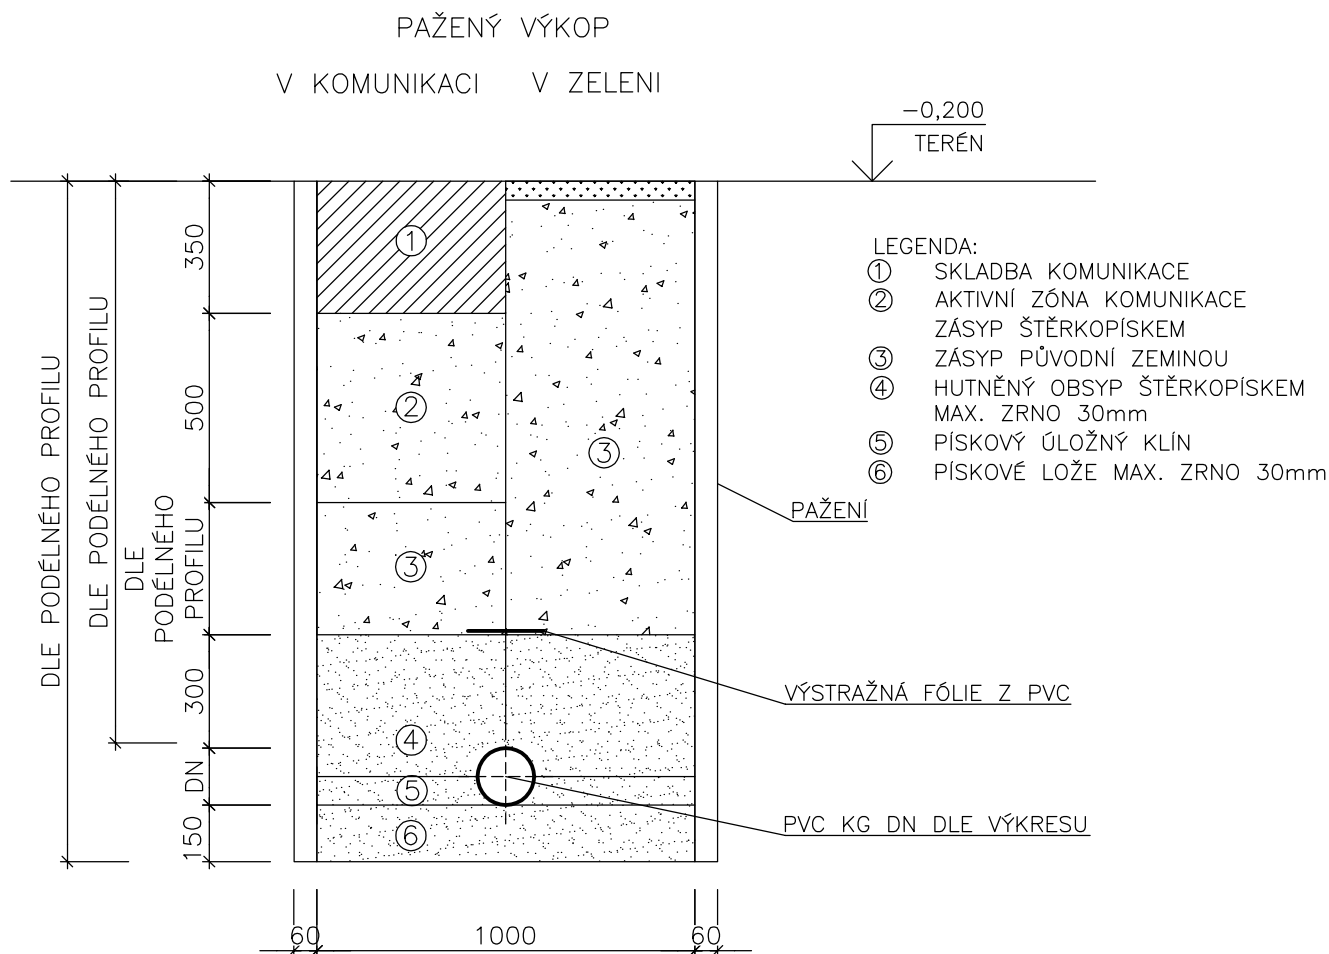

0,000 = 286,20 m n.m., B.p.v. / SOUŘADNICOVÝ SYSTÉM JTSK

Ústav technických zařízení budov		 <div>VYSOKÉ UČENÍ TECHNICKÉ V BRNĚ</div> FAKULTA STAVEBNÍ
<h1>DIPLOMOVÁ PRÁCE</h1>		
Název DP: ZDRAVOTNĚ TECHNICKÉ A PLYNOVODNÍ INSTALACE V SUPERMARKETU		
Název: KANALIZACE – DETAIL ULOŽENÍ POTRUBÍ		Datum: 1/2018
Vypracoval: Ing. Milan Boček	Vedoucí DP: Ing. Jakub Vrána, Ph.D.	Měřítko: 1:20
		Číslo výkresu: DK.9