PLYN – PŘÍPOJKA

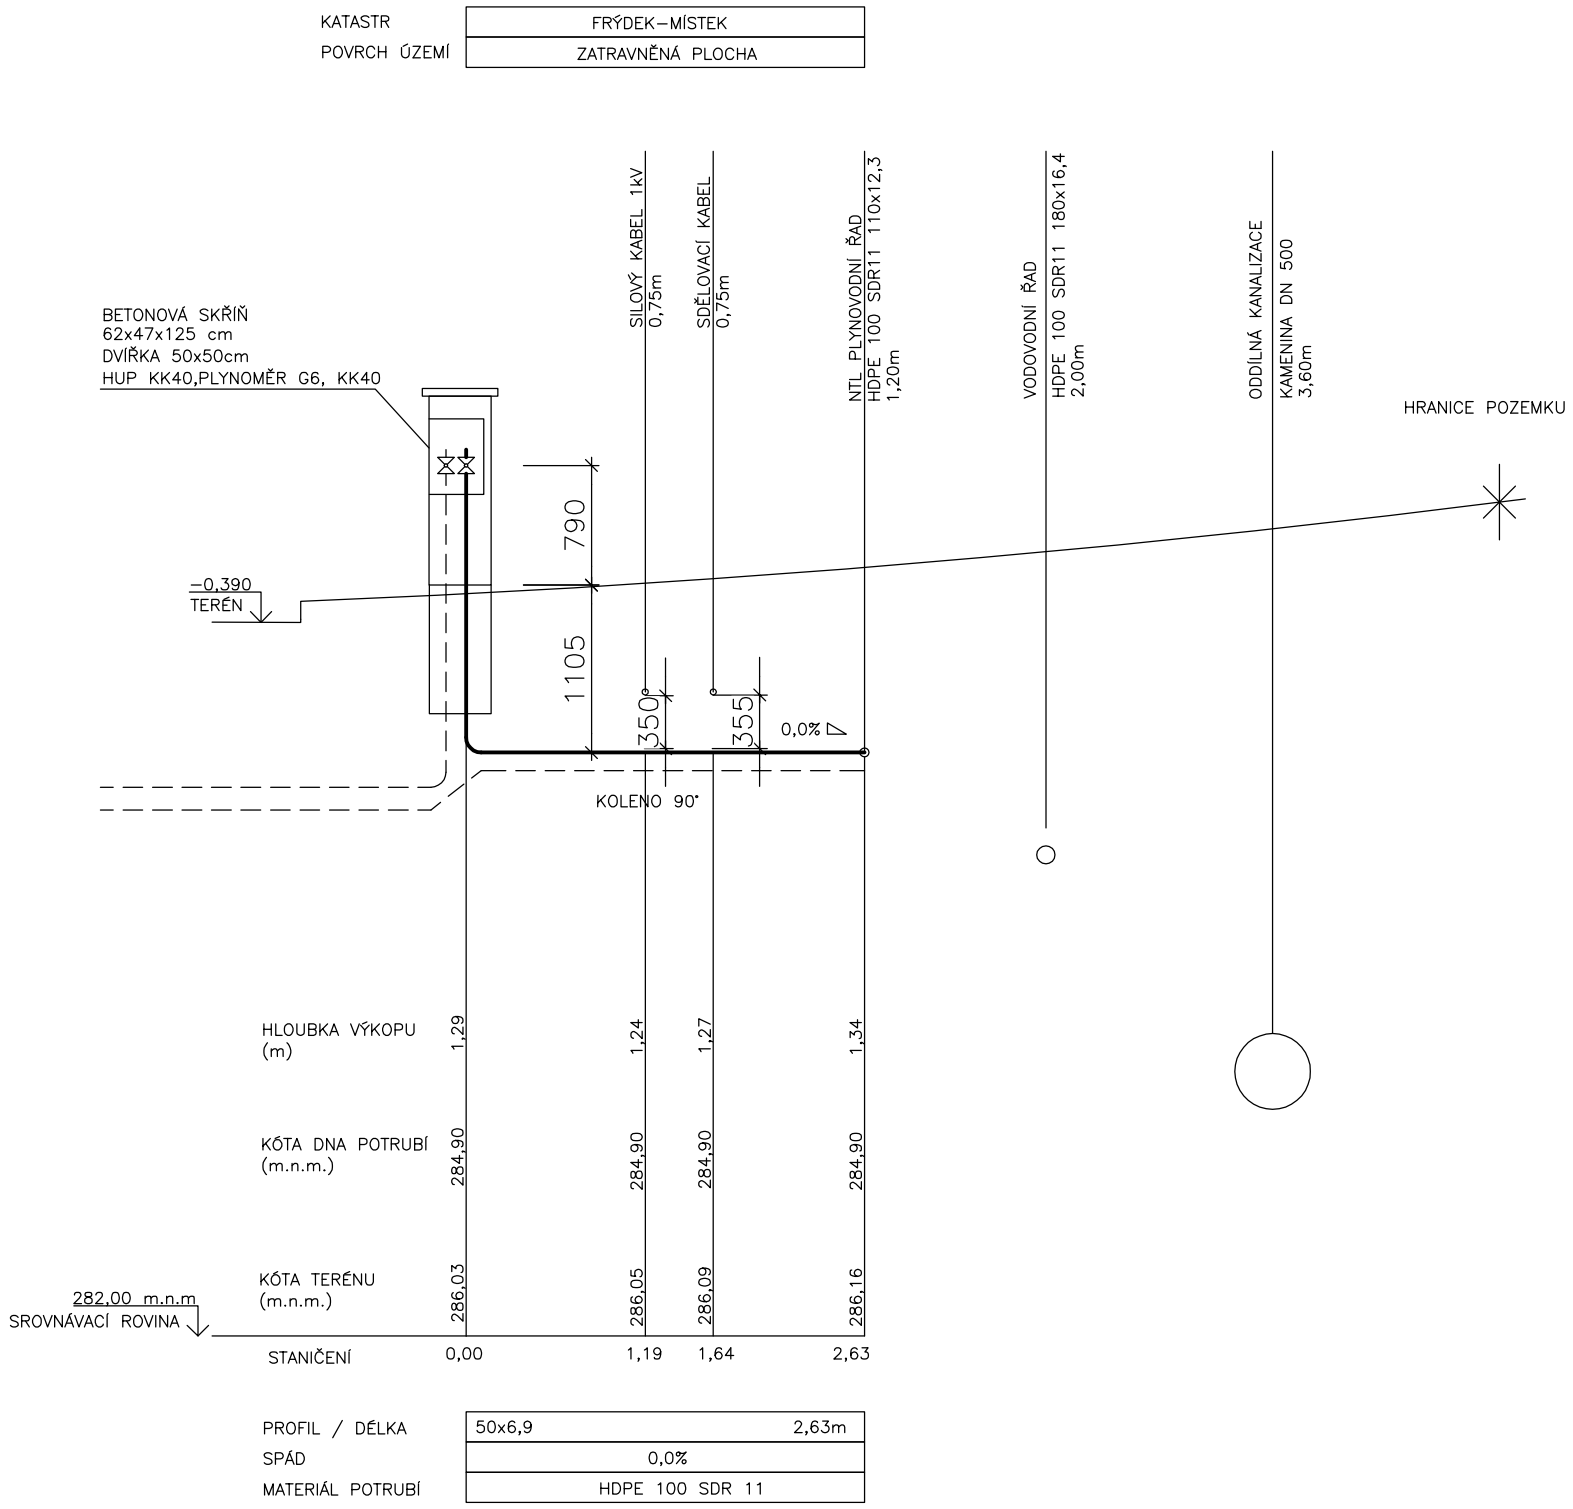

POZNÁMKA:

- HDPE POTRUBÍ JE OZNAČENO VNĚJŠÍM PRŮMĚREM x TLOUŠŤKOU STĚNY
- OCELOVÉ POTRUBÍ JE OZNAČENO VNITŘNÍM PRŮMĚREM
- ZÁVITOVÉ ARMATURY JSOU OZNAČENY JMENOVITOU SVĚTLOSTÍ DN/ID

PLYNOVODNÍ POTRUBÍ
KK – KULOVÝ KOHOUT
REDUKCE
PŘECHODOVÝ SPOJ PE/OCEL V OCHRANNÉM POUZDŘE

0,000 = 286,20 m n.m., B.p.v. / SOUŘADNICOVÝ SYSTÉM JTSK

Ústav technických zařízení budov

DIPLOMOVÁ PRÁCE

Název DP:
ZDRAVOTNĚ TECHNICKÉ A PLYNOVODNÍ INSTALACE V SUPERMARKETU

VYSOKÉ UČENÍ TECHNICKÉ V BRNĚ
FAKULTA STAVEBNÍ

Název:
PLYN – PŘÍPOJKA

Datum: 1/2018

Měřítko: 1:50

Číslo výkresu: DP.6

Vypracoval: Ing. Milan Boček

Vedoucí DP: Ing. Jakub Vrána, Ph.D.