
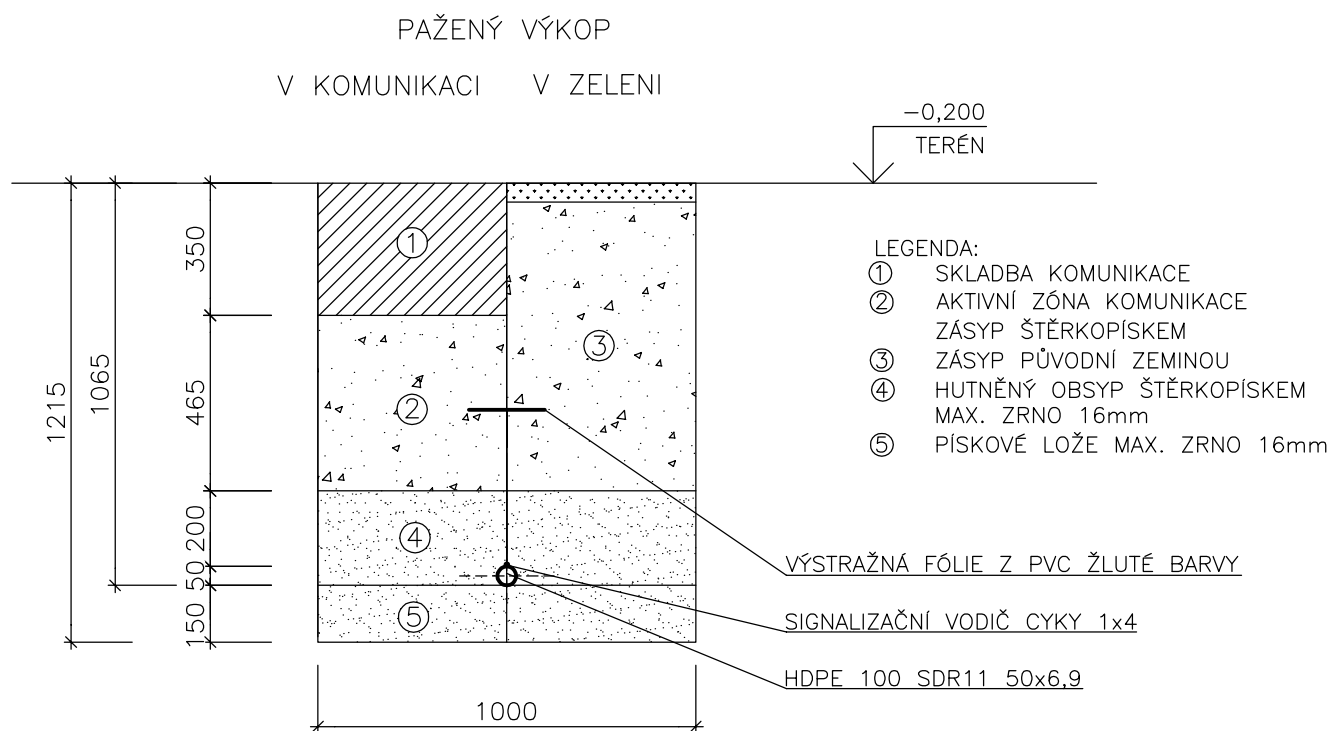


PLYN – DETAIL ULOŽENÍ PŘÍPOJKY

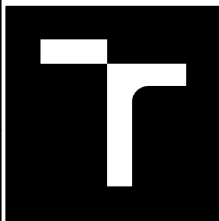

POZNÁMKA:
 POD VOZOVKOU JE NUTNÉ DODRŽET MINIMÁLNÍ KRYTÍ 1M

0,000 = 286,20 m n.m., B.p.v. / SOUŘADNICOVÝ SYSTÉM JTSK

Ústav technických zařízení budov		<div></div> <div>VYSOKÉ UČENÍ TECHNICKÉ V BRNĚ FAKULTA STAVEBNÍ</div>	
DIPLOMOVÁ PRÁCE			
Název DP: ZDRAVOTNĚ TECHNICKÉ A PLYNOVODNÍ INSTALACE V SUPERMARKETU		Datum: 1/2018	
Název: PLYN – DETAIL ULOŽENÍ POTRUBÍ		Měřítko: 1:20	Číslo výkresu DP.7
Vypracoval: Ing. Milan Boček	Vedoucí DP: Ing. Jakub Vrána, Ph.D.		