


VODOVOD – PODÉLNÝ ŘEZ

POZNÁMKA:

- HDPE POTRUBÍ JE OZNAČENO VNĚJŠÍM PRŮMĚREM x TLOUŠŤKOU STĚNY
- ZÁVITOVÉ ARMATURY JSOU OZNAČENY JMENOVITOU SVĚTLOSTÍ DN/ID
- NUTNO SNIŽIT ZÁKLADOVOU SPÁRU A ZVĚTŠIT ZÁKLADOVÝ PAS V MÍSTĚ PROSTUPU.
- NUTNO KONZULTOVAT SE STATIKEM!

VODOMĚRNÁ SESTAVA:

HAWLE TVAROVKA ISO 65/75
VÝTOKOVÝ KOHOUT 15
ZPĚTNÝ VENTIL 65
VÝTOKOVÝ KOHOUT 15
KULOVÝ KOHOUT 65
REDUKCE 65/40
VODOMĚŘ ALTAIR V3 DN40
REDUKCE 40/65
FILTR ZÁVITOVÝ 65
KULOVÝ KOHOUT 65
HAWLE TVAROVKA ISO 75/65

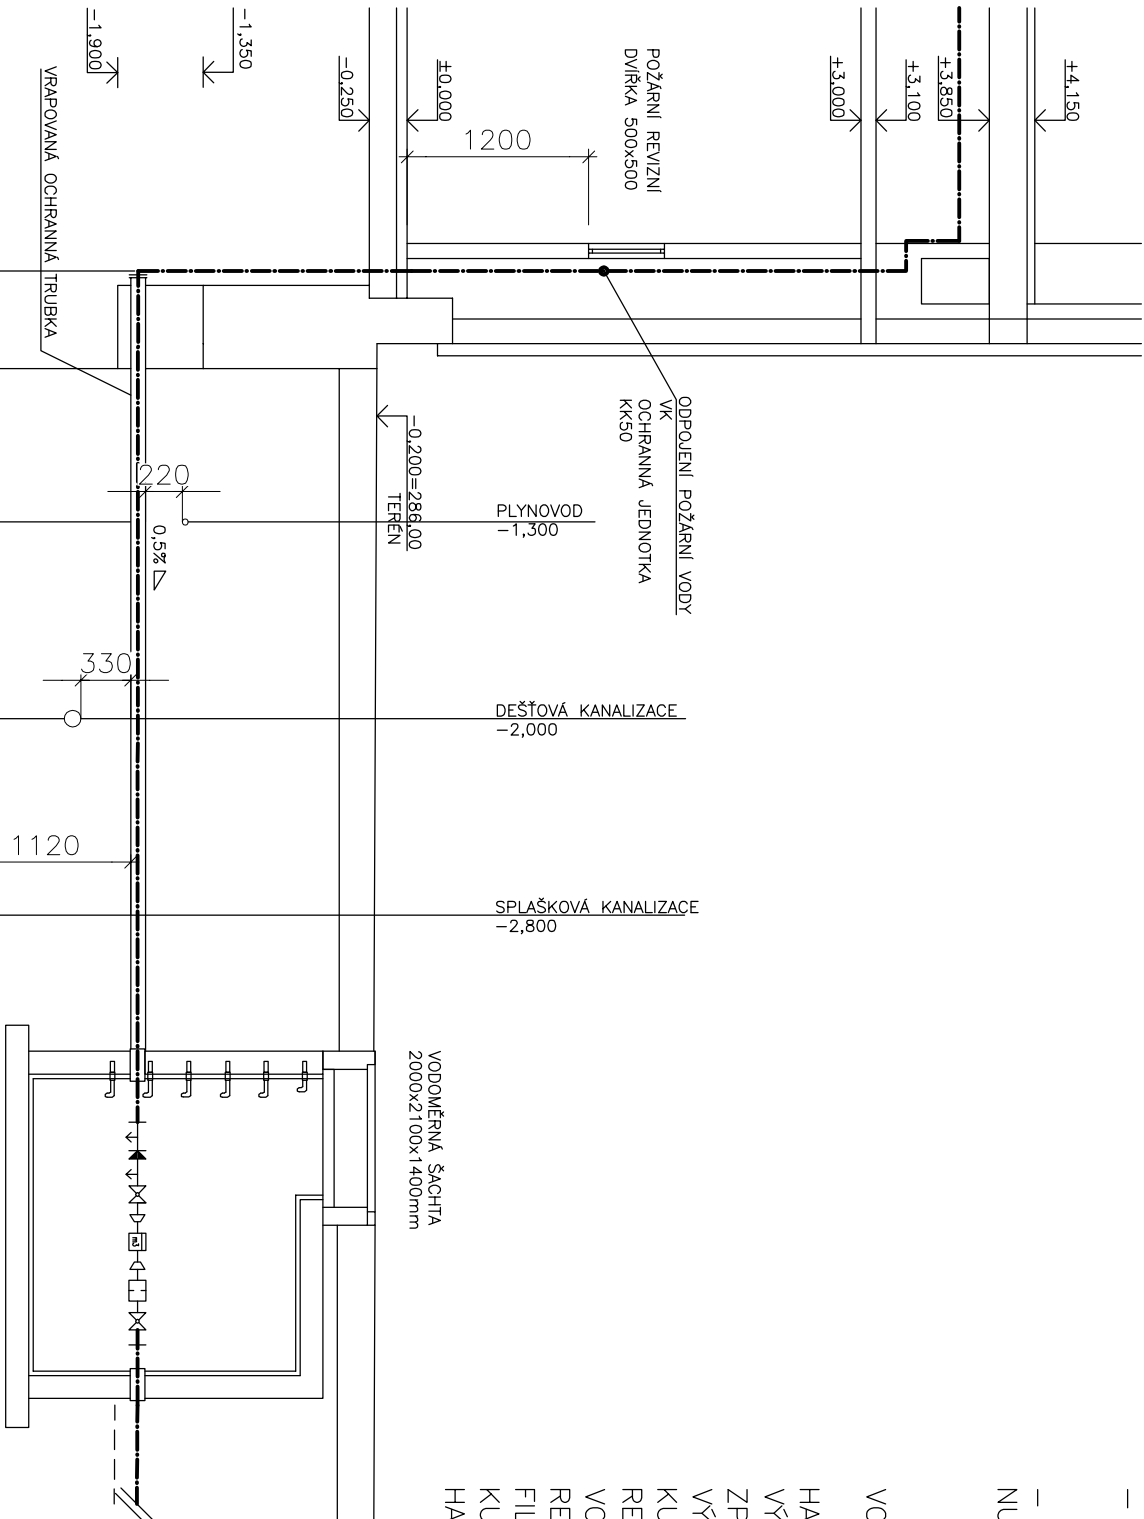

0,000 = 286,20 m n.m., B.p.v. / SOUŘADNICOVÝ SYSTÉM JTSK

Ústav technických zařízení budov

DIPLOMOVÁ PRÁCE

Název DP:


ZDRAVOTNĚ TECHNICKÉ A PLYNOVODNÍ
INSTALACE V SUPERMARKETU

Název:

VODOVOD – PODÉLNÝ ŘEZ

Vypracovali: Ing. Milan Boček

Vedoucí DP: Ing. Jakub Vrána, Ph.D.

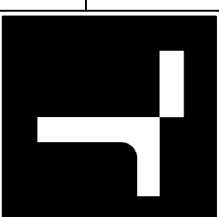

FAKULTA STAVEBNÍ

Datum: 1/2018

Měřítko: Číslo výkresu:

1:50

DV.4