
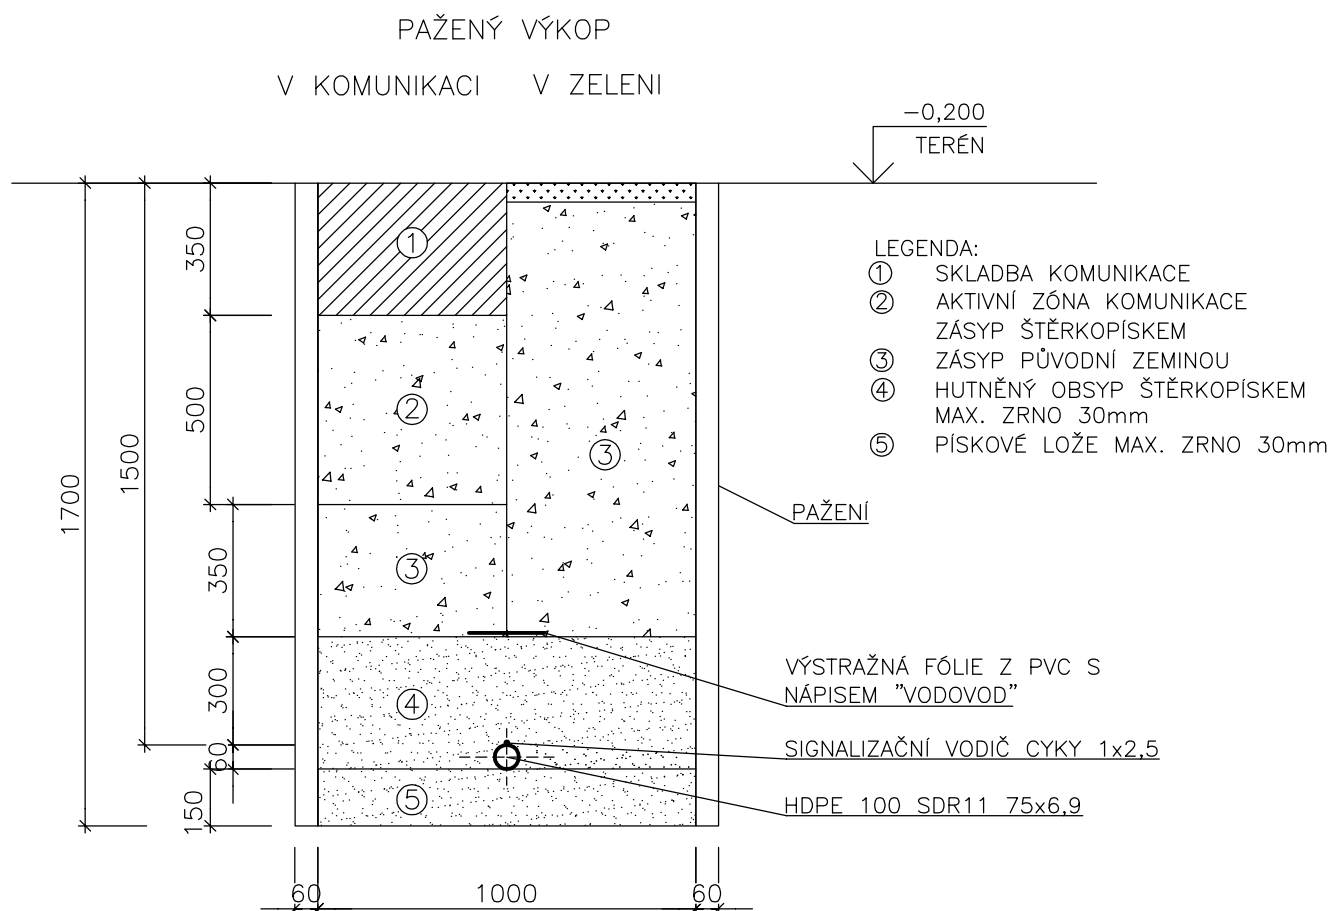


VODOVOD – DETAIL ULOŽENÍ PŘÍPOJKY

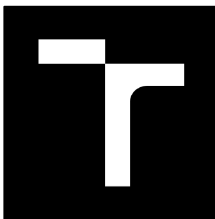

0,000 = 286,20 m n.m., B.p.v. / SOUŘADNICOVÝ SYSTÉM JTSK

Ústav technických zařízení budov			VYSOKÉ UČENÍ TECHNICKÉ V BRNĚ FAKULTA STAVEBNÍ
DIPLOMOVÁ PRÁCE			
Název DP: ZDRAVOTNĚ TECHNICKÉ A PLYNOVODNÍ INSTALACE V SUPERMARKETU		Datum: 1/2018	
Název: VODOVOD – DETAIL ULOŽENÍ POTRUBÍ		Měřítko: 1:20	Číslo výkresu DV.6
Vypracoval: Ing. Milan Boček	Vedoucí DP: Ing. Jakub Vrána, Ph.D.		