



# VODOMĚRNÁ SESTAVA


## VODOMĚRNÁ SESTAVA PRO HLAVNÍ MĚŘENÍ

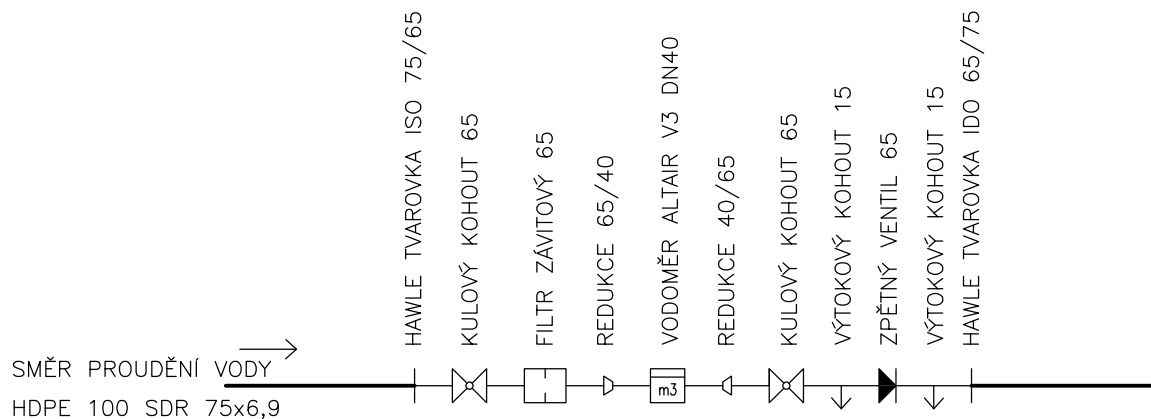

## VODOMĚRNÁ SESTAVA PRO PODRUŽNÉ MĚŘENÍ

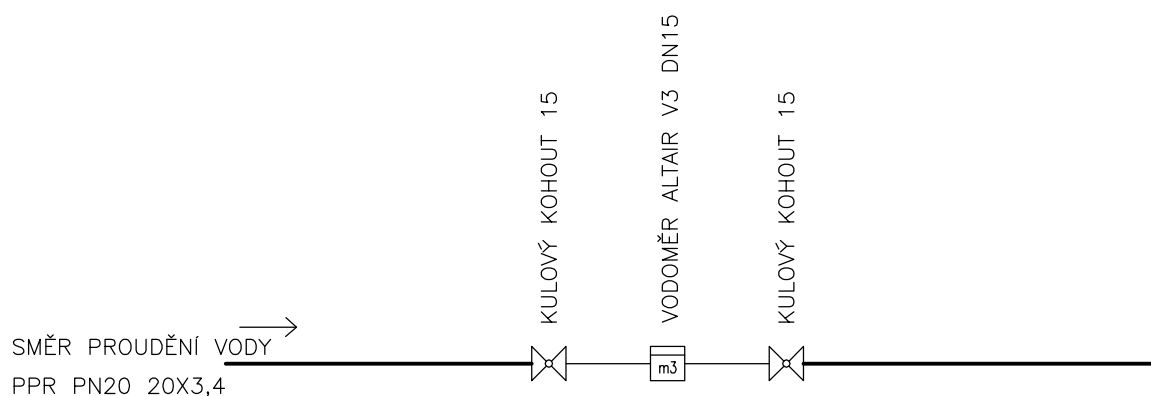

0,000 = 286,20 m n.m., B.p.v. / SOUŘADNICOVÝ SYSTÉM JTSK

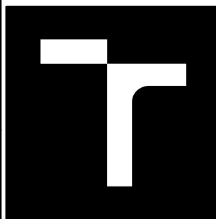Ústav technických zařízení budov		 <div>VYSOKÉ UČENÍ TECHNICKÉ V BRNĚ</div> <div>FAKULTA STAVEBNÍ</div>
DIPLOMOVÁ PRÁCE		
Název DP: ZDRAVOTNĚ TECHNICKÉ A PLYNOVODNÍ INSTALACE V SUPERMARKETU		Datum: 1/2018
Název: VODOMĚRNÁ SESTAVA		Měřítko: 1:20
Vypracoval: Ing. Milan Boček	Vedoucí DP: Ing. Jakub Vrána, Ph.D.	Číslo výkresu: DV.7