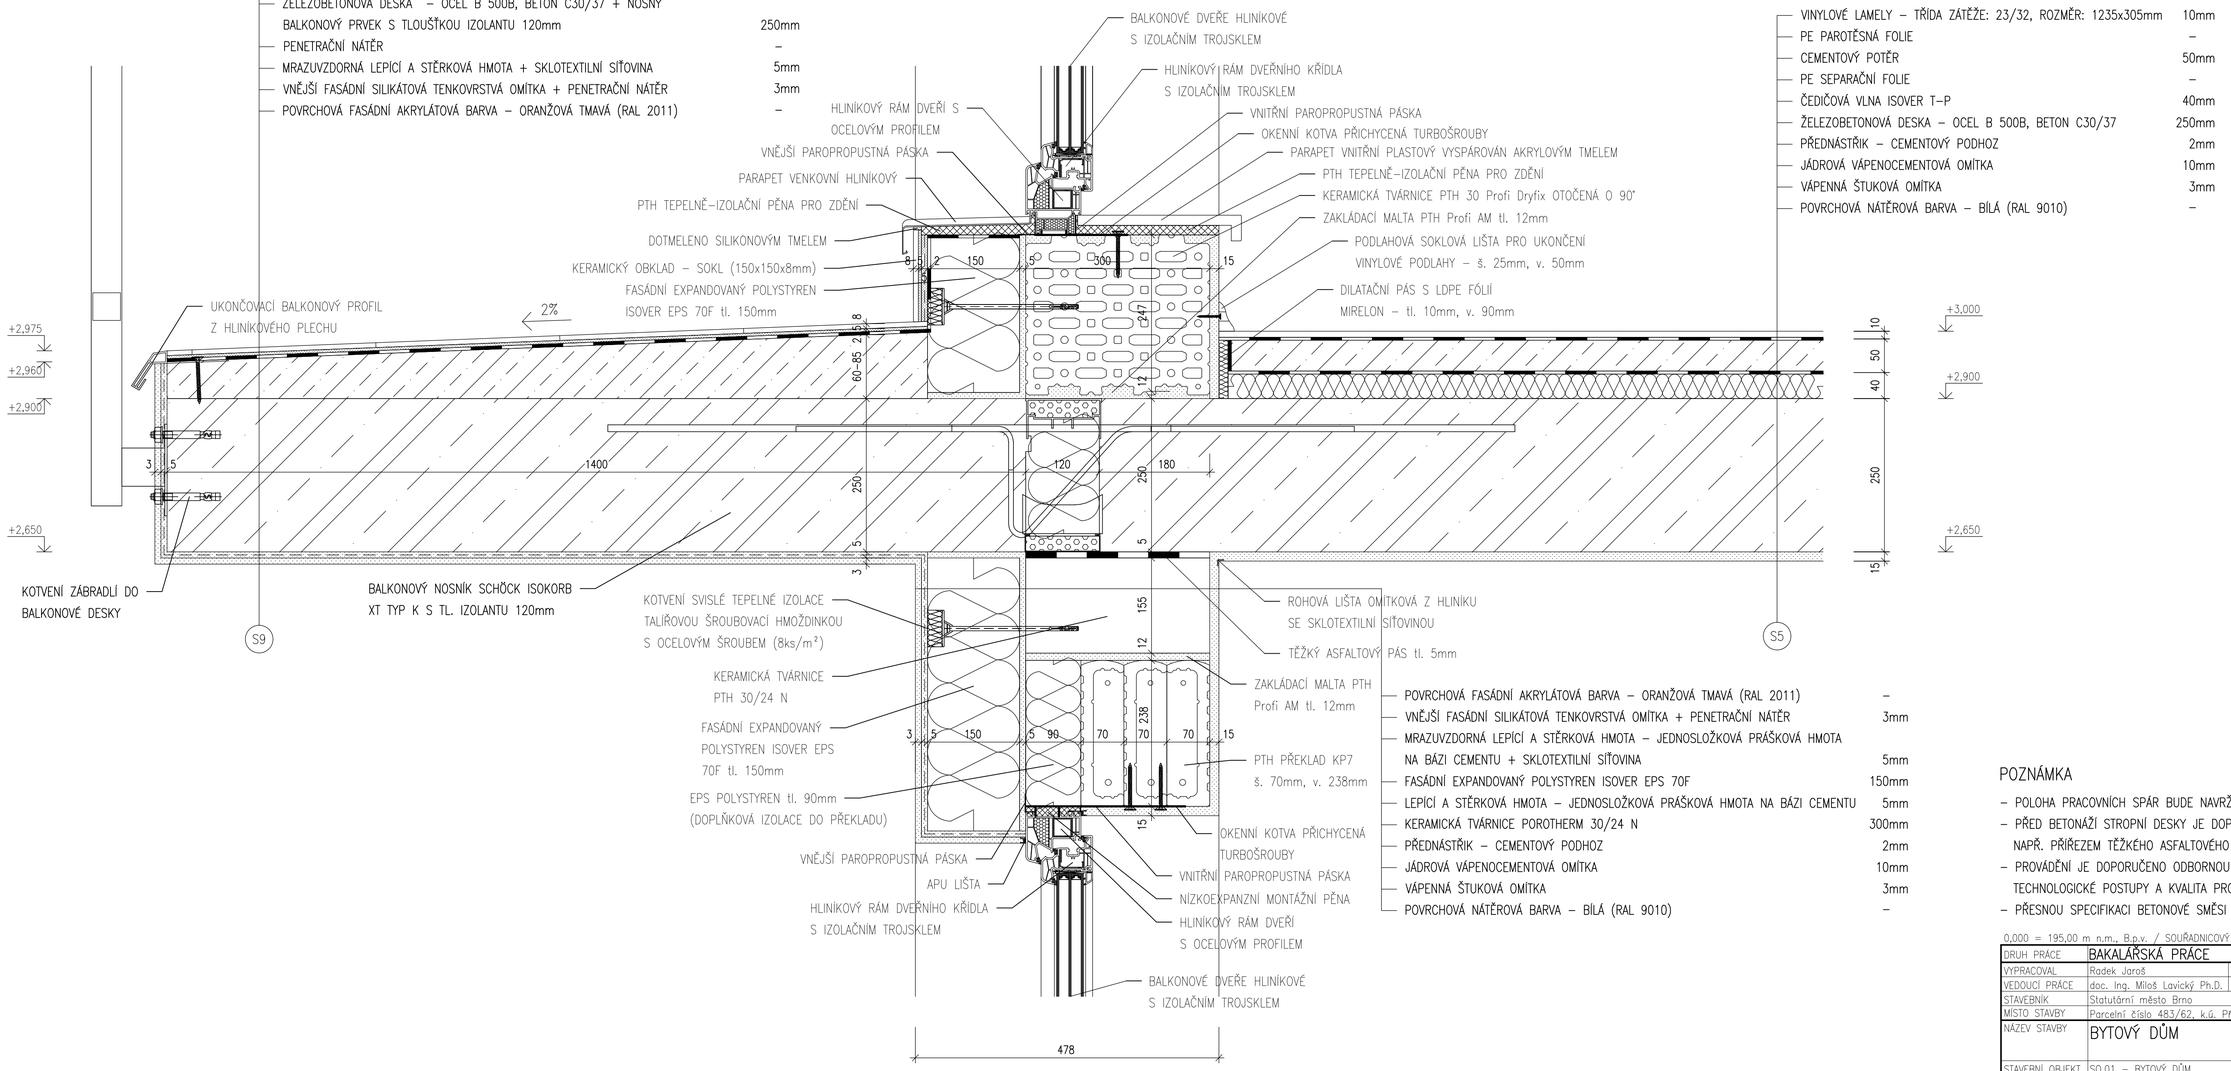

- POVRCHOVÁ FASÁDNÍ AKRYLÁTOVÁ BARVA – ORANŽOVÁ TMAVÁ (RAL 2011) –
- VNĚJŠÍ FASÁDNÍ SILIKÁTOVÁ TENKOVRSTVÁ OMÍTKA + PENETRAČNÍ NÁTĚR 3mm
- MRAZUVZDORNÁ LEPÍCÍ A STĚRKOVÁ HMOTA – JEDNOSLOŽKOVÁ PRÁŠKOVÁ HMOTA NA BÁZI CEMENTU + SKLOTEXTILNÍ SÍŤOVINA 5mm
- FASÁDNÍ EXPANDOVANÝ POLYSTYREN ISOVER EPS 70F 150mm
- LEPÍCÍ A STĚRKOVÁ HMOTA – JEDNOSLOŽKOVÁ PRÁŠKOVÁ HMOTA NA BÁZI CEMENTU 5mm
- KERAMICKÁ TVÁRNICE POROTHERM 30/24 N 300mm
- PŘEDNÁSTŘIK – CEMENTOVÝ PODHOZ 2mm
- JÁDROVÁ VÁPENOCEMENTOVÁ OMÍTKA 10mm
- VÁPENNÁ ŠTUKOVÁ OMÍTKA 3mm
- POVRCHOVÁ NÁTĚROVÁ BARVA – BÍLÁ (RAL 9010) –

POZNÁMKA

- POLOHA PRACOVNÍCH SPÁR BUDE NAVRŽENA STATIKEM VE SPOLUPRÁCI S DODAVATELEM
- PŘED BETONÁŽÍ STROPNÍ DESKY JE DOPORUČENO ZAJISTIT STĚNY PROTI ZATEČENÍ BETONU NAPŘ. PŘÍŘEZEM TĚŽKÉHO ASFALTOVÉHO PÁSU
- PROVÁDĚNÍ JE DOPORUČENO ODBORNOU ZPŮSOBILOU FIRMOU, ABY BYLY DODRŽENY TECHNOLOGICKÉ POSTUPY A KVALITA PROVEDENÍ
- PŘESNOU SPECIFIKACI BETONOVÉ SMĚSI A VYZTUŽENÍ PROVEDE STATIK

0,000 = 195,00 m n.m., B.p.v. / SOUŘADNICOVÝ SYSTÉM S–JTSK

DRUH PRÁCE	BAKALÁŘSKÁ PRÁCE	FAKULTA STAVEBNÍ ústav pozemního stavitelství	
VYPRACOVAL	Radek Jaroš		
VEDOUCÍ PRÁCE	doc. Ing. Miloš Lavický Ph.D.		
STAVEBNÍK	Statutární město Brno		
MÍSTO STAVBY	Parcelní číslo 483/62, k.ú. Přízřenice [612146]		
NÁZEV STAVBY	BYTOVÝ DŮM		
		FORMÁT	8xA4
STAVEBNÍ OBJEKT	SO.01 – BYTOVÝ DŮM	DATUM	4/2021
ČÁST	D.1.2 STAVEBNĚ–KONSTRUKČNÍ ŘEŠENÍ	STUPEŇ PD	DPS
OBSAH: DETAIL C – NAPOJENÍ BALKONOVÉ DESKY		MĚŘÍTKO: 1:5	Č. VÝKRESU: D.1.2.08