VARIANTA1-ŘEŠENÁ

PŮDORYS

M 1:200

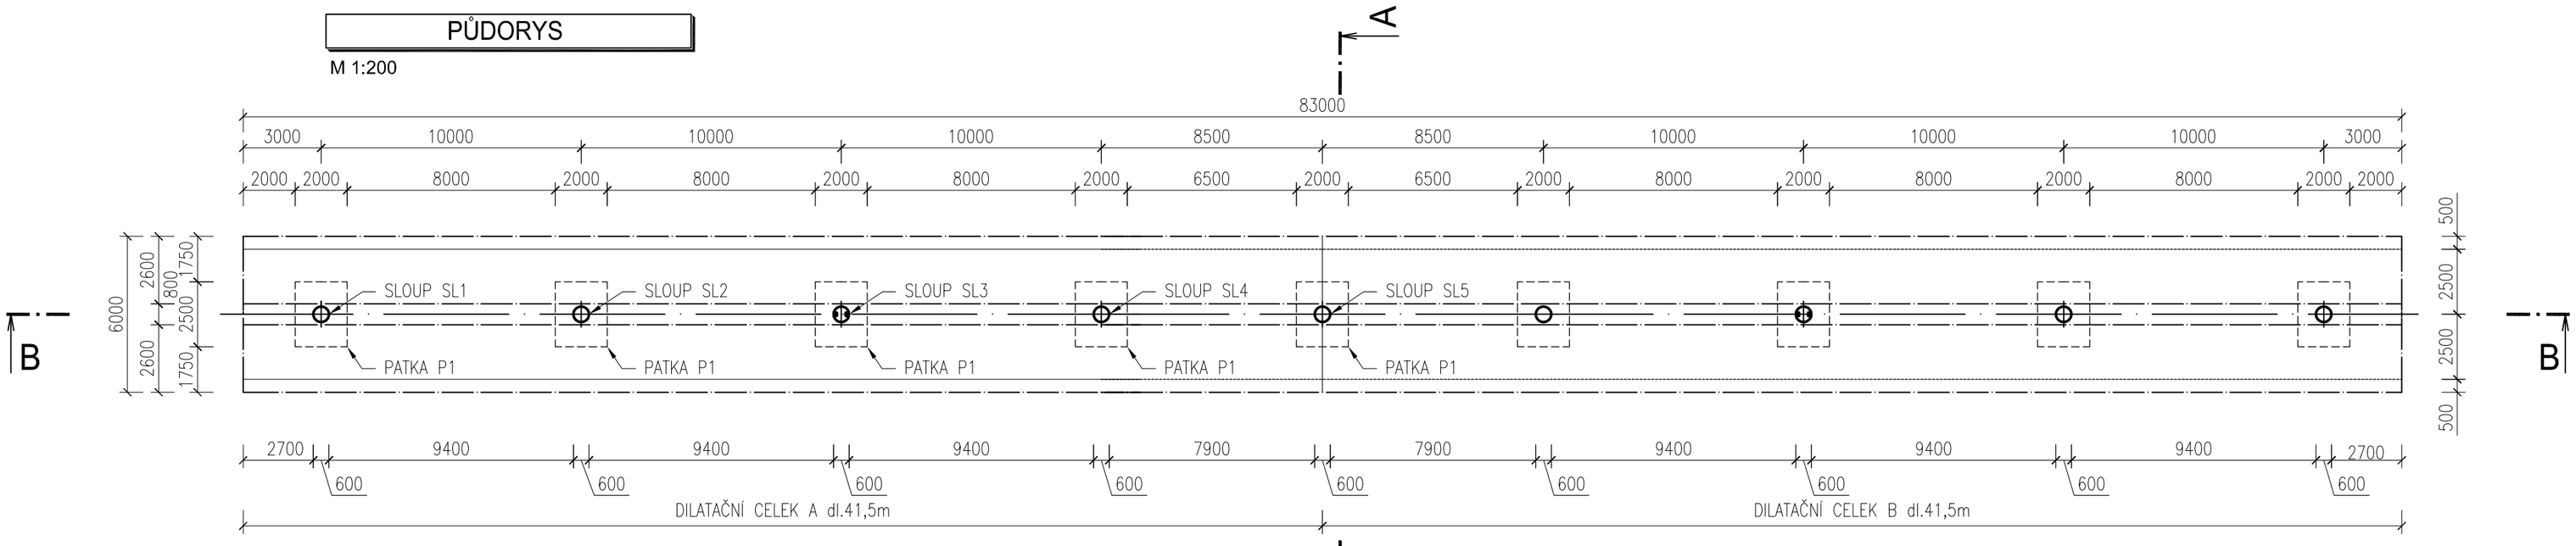

PODÉLNÝ ŘEZ B-B

M 1:200

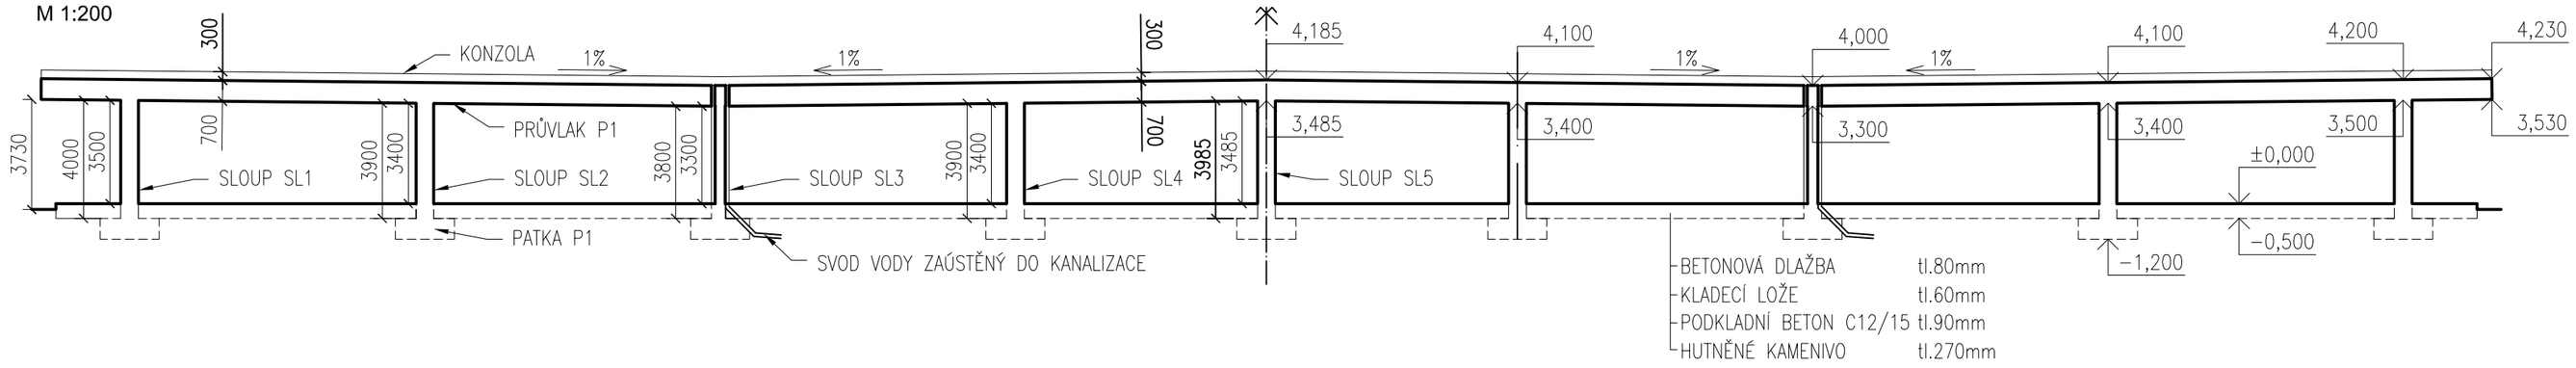

PŘÍČNÝ ŘEZ A-A

M 1:100

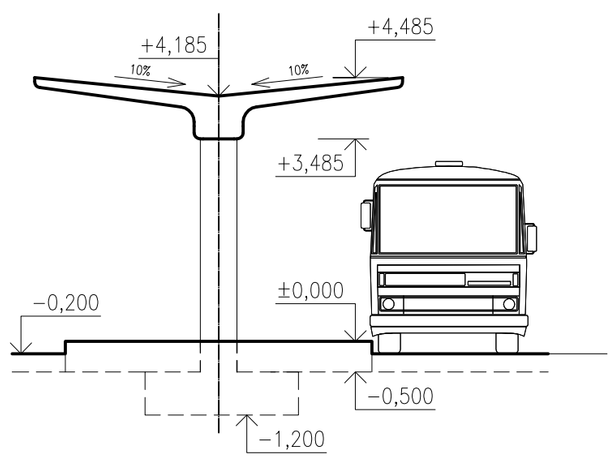

DETAIL PRŮVLAKU A KONZOL

M 1:50

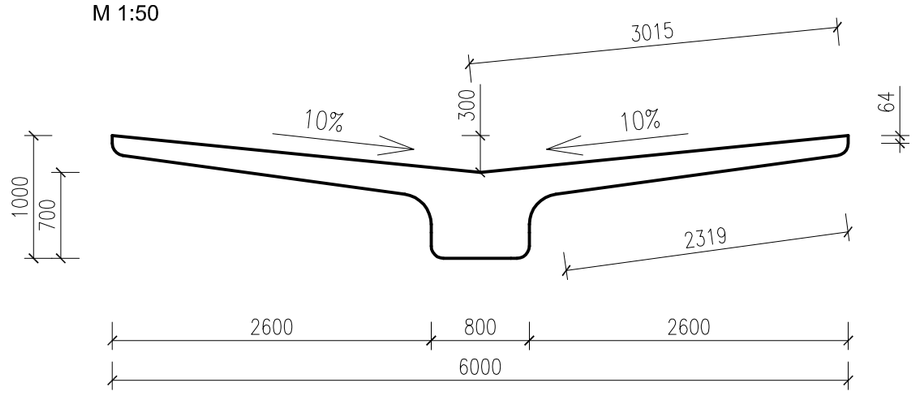

AXONOMETRICKÝ POHLED NA MODEL

M 1:

DETAILY SLOUPŮ

M 1:20

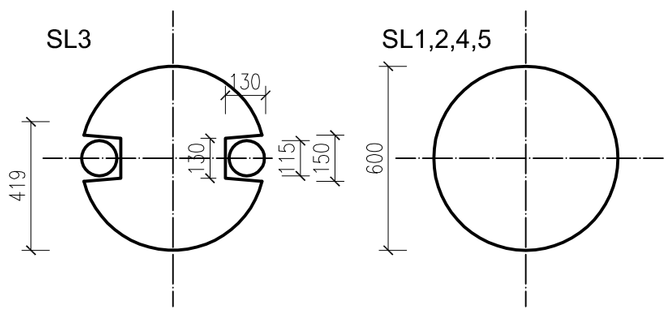

TVAR SYMETRICKÉ POLOVINY KONZOLY

M 1:30

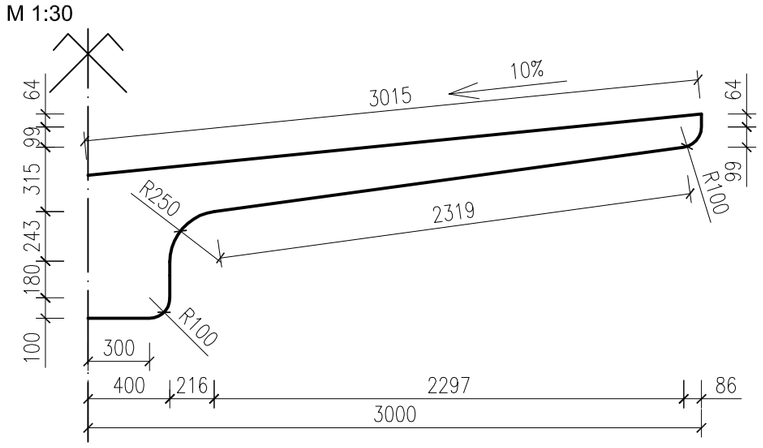

±0,000 = 524,5 m.n.m. Bpv

VYPRACOVAL	VEDOUCÍ BAKALÁŘSKÉ PRÁCE	VUT V BRNĚ FAKULTA STAVEBNÍ VEVEŘÍ 331/95 602 00 Brno TEL. 541 141 111	
Tomáš Popovič	doc. Ing. Miloš Zich, Ph.D.		
POZNÁMKY			
BAKALÁŘSKÁ PRÁCE STATICKÉ ŘEŠENÍ ŽELEZOBETONOVÉHO ZASTŘEŠENÍ NÁSTUPIŠTĚ		FORMÁT	A2
		ROK	2014
OBSAH VÝKRESU VÝKRES TVARU VARIANTA 1-ŘEŠENÁ		MĚŘÍTKO	Č. VÝKR. 1