

VARIANTA2


PŪDORYS VARIANTA 2

M 1:200




PODELNÝ ŘEZ B-B VARIANTA 2

M 1:200

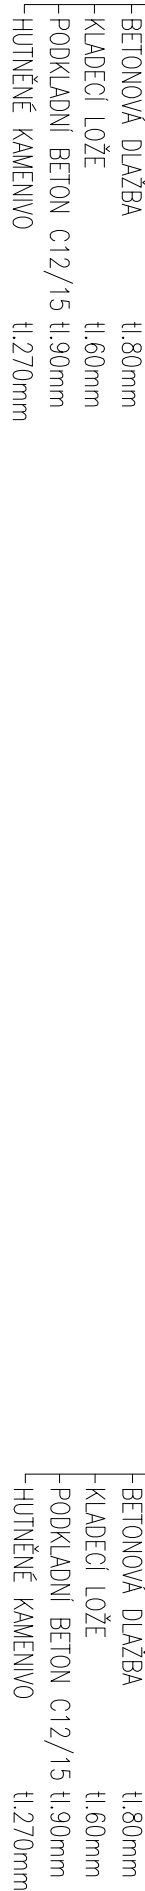

PŘÍČNÝ ŘEZ A-A VARIANTA 2

M 1:100

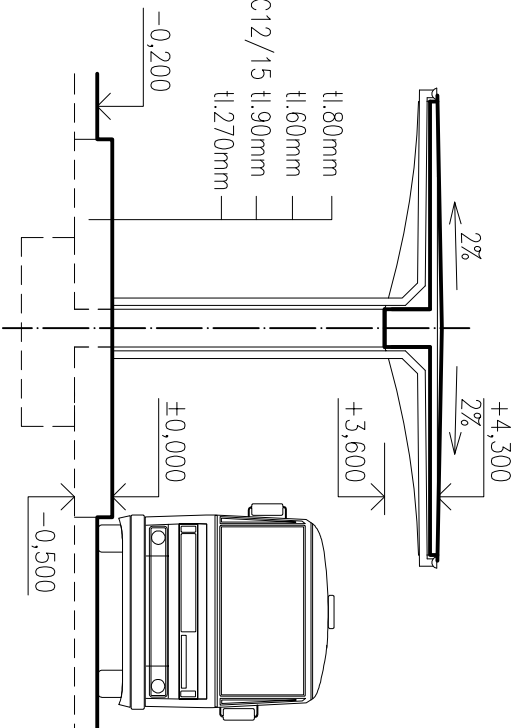

VÝPRACOVAL		VEDOUcí BAKALÁŘSKÉ PRÁCE	
Tomáš Popovič		doc. Ing. Miloš Zich, Ph.D.	
POZNÁMKY			
BAKALÁŘSKÁ PRÁCE			
STATICKÉ ŘEŠENÍ ŽELEZOBETONOVÉHO			
ZASTŘEŠENÍ NÁSTUPÍŠTĚ			
OBSAH VÝKRESU			
VÝKRES TVARU VARIANTA 2			
MĚŘÍTKO		Č. VÝKR.	
1:100;1:200		2	