
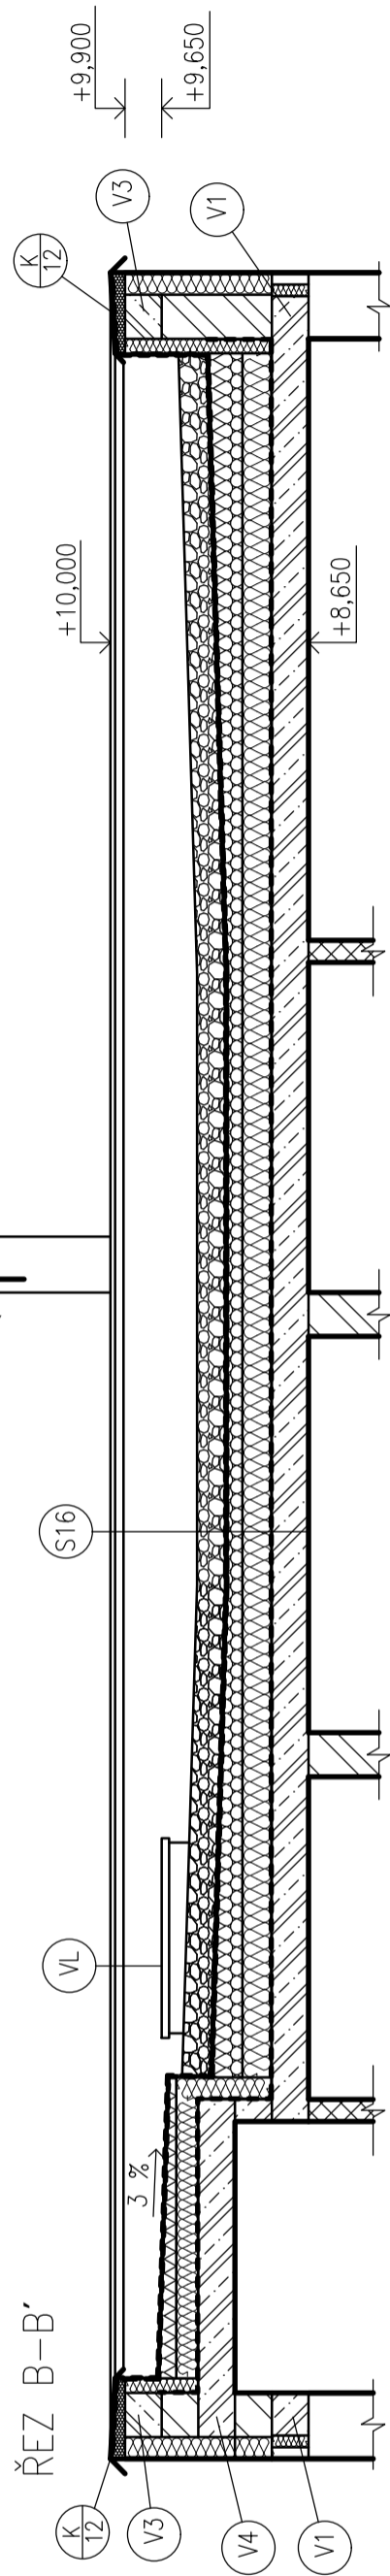


VÝKRES PLOCHÉ STŘECHY
M 1:50

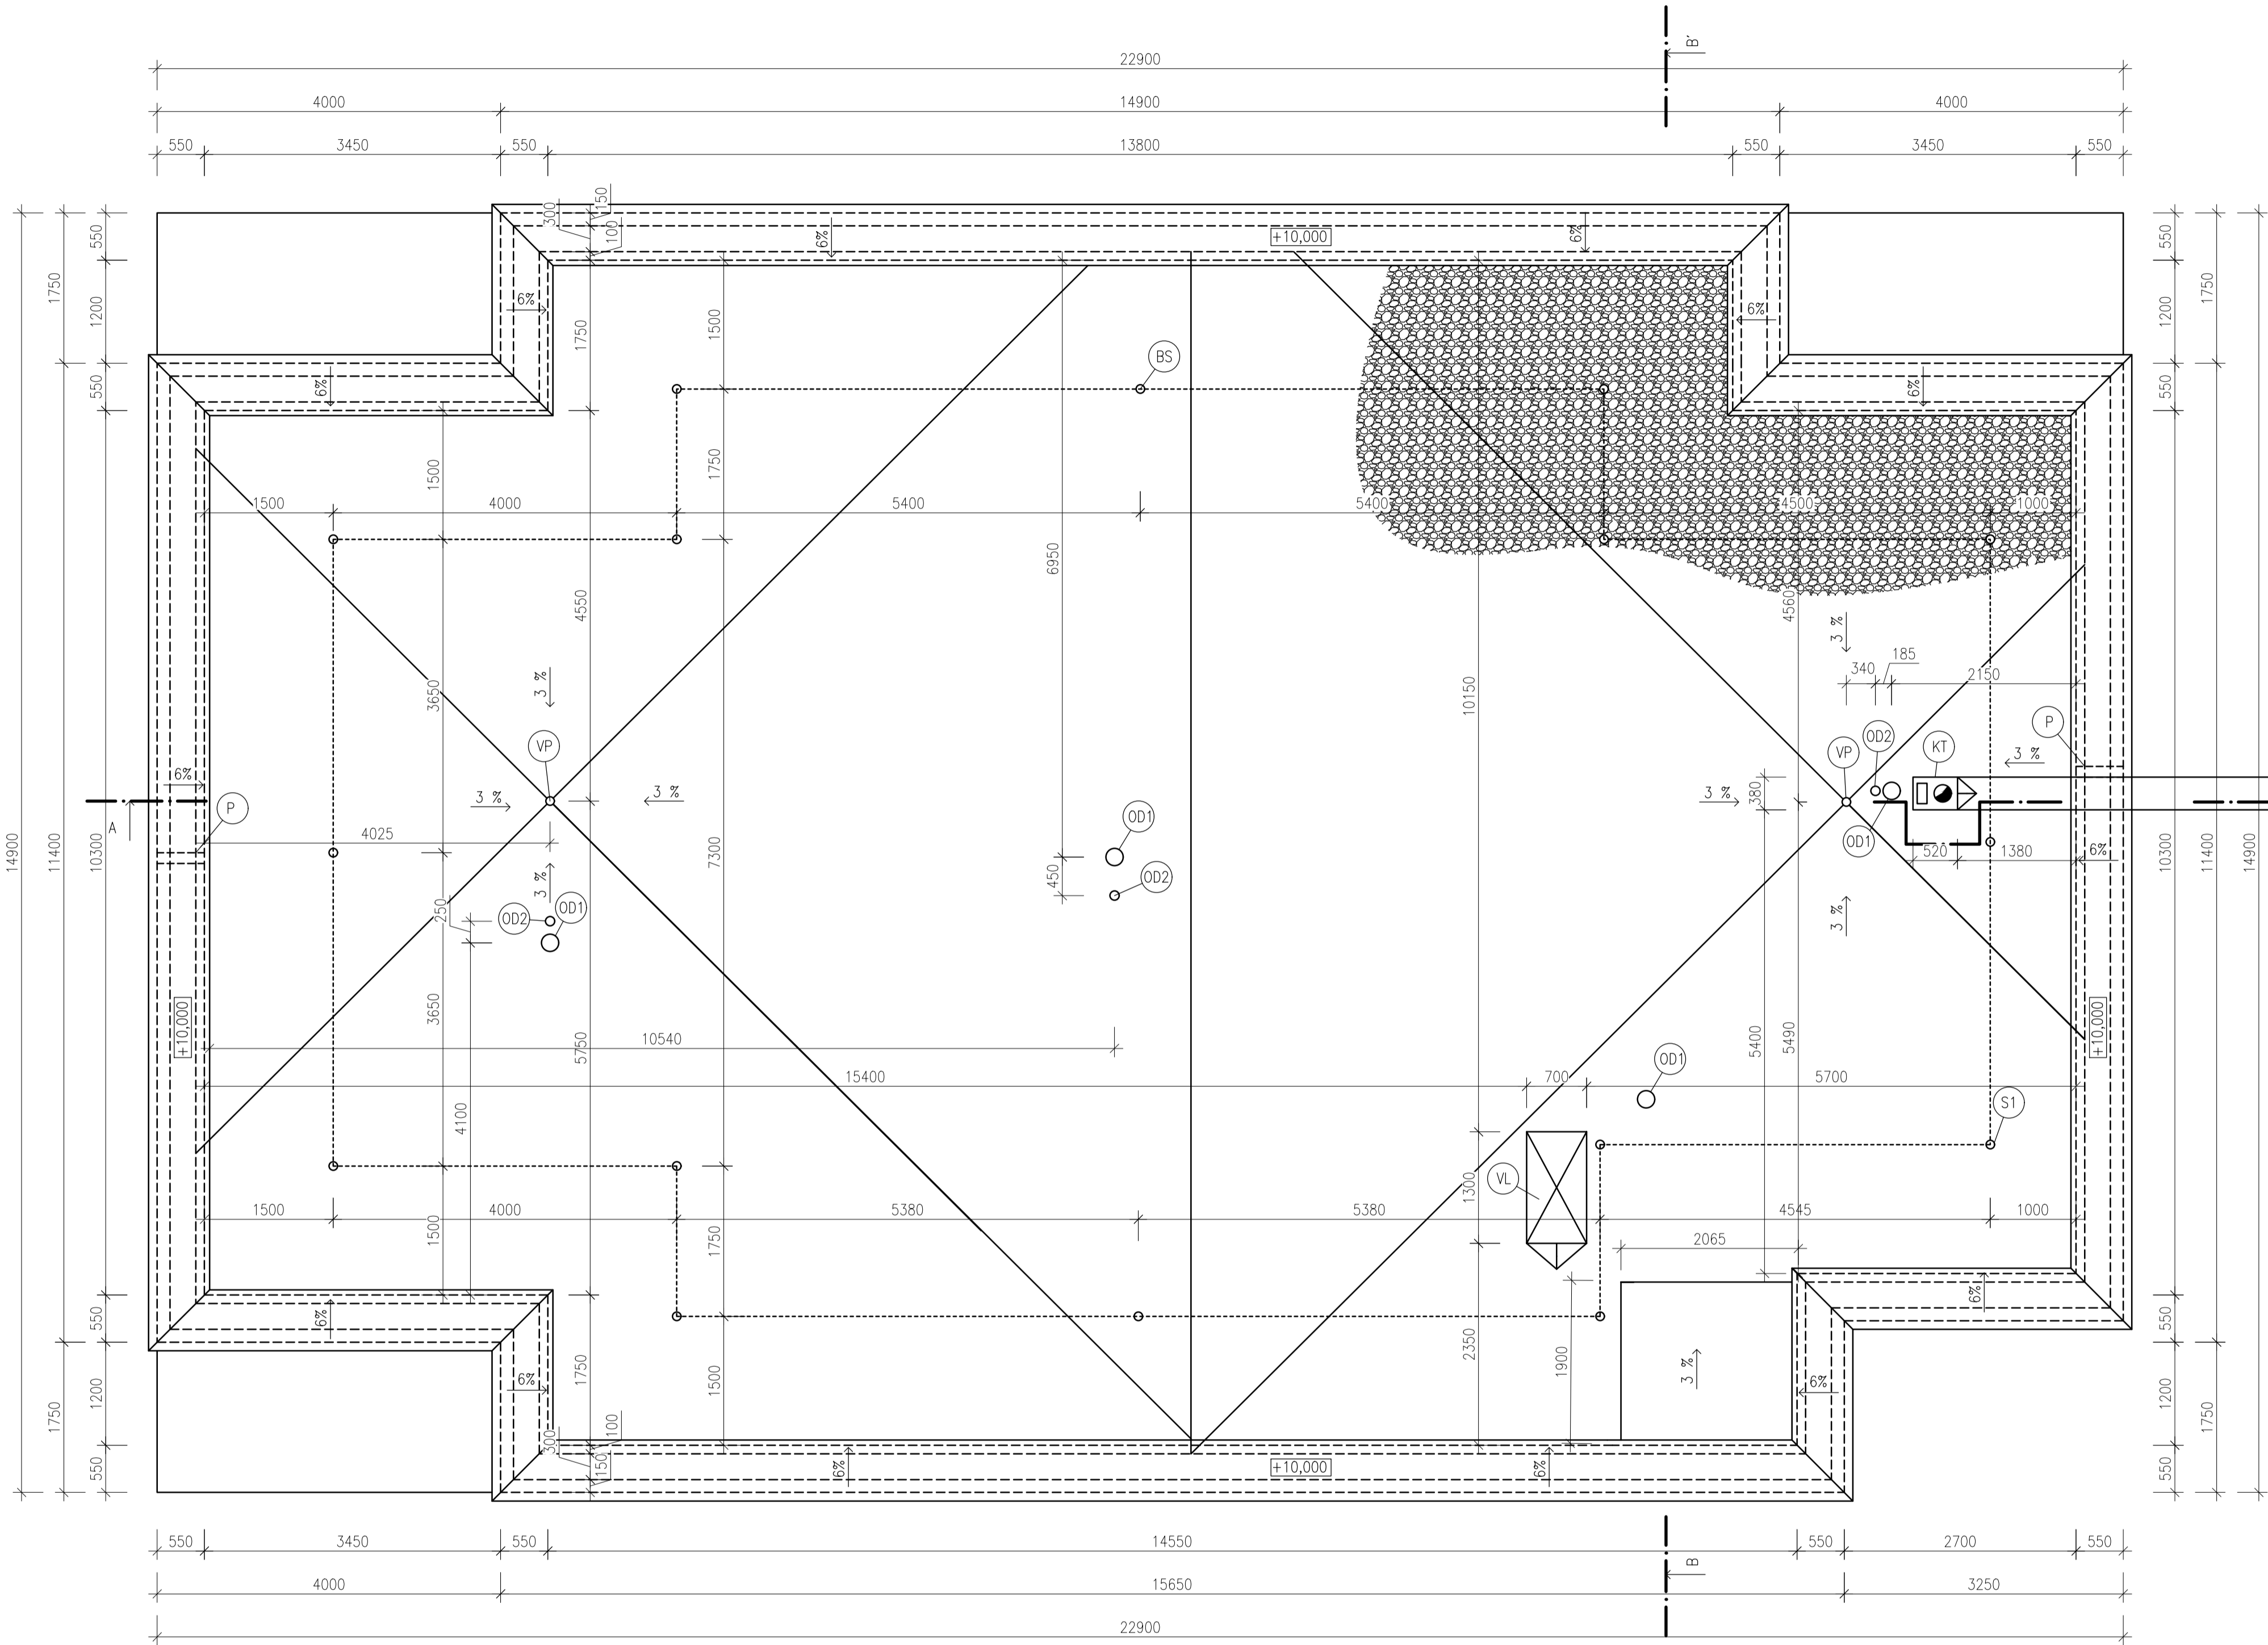

LEGENDA MATERIÁLŮ

- KAČÍREK, FRAKCE 8-16 mm
- ZDIVO TL. 450 mm Z BROUŠENÝCH CIHEL POROTHERM 44 T PROFÍ - P8 MPa, NA MALTU PRO TENKÉ SPÁRY POROTHERM P10 MPa, REI 90 DP1, $\lambda = 0,075$ W/mK
- ZDIVO TL. 300 mm Z BROUŠENÝCH CIHEL POROTHERM 30 AKU Z PROFÍ - P15 MPa, NA MALTU PRO TENKÉ SPÁRY POROTHERM P10 MPa, REI 180 DP1
- ZDIVO TL. 150 mm Z BROUŠENÝCH CIHEL POROTHERM 14 PROFÍ - P10 MPa, NA MALTU PRO TENKÉ SPÁRY POROTHERM P10 MPa, REI 120 DP1
- ZDIVO TL. 125 mm Z BROUŠENÝCH CIHEL POROTHERM 11,5 PROFÍ - P10 MPa, NA MALTU PRO TENKÉ SPÁRY POROTHERM P10 MPa, EI 180 DP1
- ŽELEZOBETONOVÉ KONSTRUKCE BETON C25/30 XC1, OCEĽ B 500 B
- PROSTÝ BETON
- EPS 100 F tl. (dle výkresu)
- EPS 100 SPÁDOVÉ KLINY 3 %

LEGENDA ZNAČEK

- SX SKLADBY KONSTRUKCÍ, SPECIFIKACE VIZ PŘÍLOHA VÝPIS SKLADEB
- KX KLEMPÍŘSKÉ VÝROBKY, SPECIFIKACE VIZ PŘÍLOHA VÝPIS VÝROBKŮ
- VP VPUST PRO ODVOD DEŠTOVÉ VODY, DN 100mm, TOPWET S INTEGROVANOU MANŽETOU
- BS ZABEZPEČOVACÍ SYSTÉM PRO PLOCHÉ STŘECHY
- KT KOMÍN SCHIEDEL ABSOLUT - JEDNOPRŮDCHOVÝ S VĚTRACÍ ŠACHTOU
- OD1 ODVĚTRÁNÍ ODPADNÍHO POTRUBÍ NAD STŘECHOU
- OD2 ODVĚTRÁNÍ KUCHYNÍ, KOUPELĚN A WC, POZINKOVANÉ POTRUBÍ SPIRO, OPATŘENO VENTILAČNÍ HLAVICÍ
- VL PREFABRIKOVANÝ VÝLEZ NA PLOCHOU STŘECHU S NŮŽKOVÝMI SCHODY, HORNÍ POKLOP S POZINKOVANÝM PLECHEM
- P POJISTNÝ PŘEPAD TOPWET S INTEGROVANOU PVC MANŽETOU, DN 125 mm, DÉLKA PŘEPADU 550 mm


SKLADBY

- S16 KAČÍREK, fr. 8-16 mm TL. min. 200 mm
- NETKANÁ TEXTILIE, PLOŠNÁ HMOTNOST 300 g/m² TL. 0,5 mm
- MODIFIKOVANÝ ASFALTOVÝ PÁS GLASTEK 40 SPECIAL MINERAL TL. 4,2 mm
- MODIFIKOVANÝ ASFALTOVÝ PÁS GLASTEK 40 SPECIAL MINERAL TL. 4,2 mm
- EXPANDOVANÝ POLYSTYREN ISOVER EPS 100, SPÁDOVÉ KLINY 3 % TL. min. 50 mm
- EXPANDOVANÝ POLYSTYREN ISOVER EPS 100 TL. 200 mm
- MODIFIKOVANÝ ASFALTOVÝ PÁS GLASTEK 40 SPECIAL MINERAL TL. 0,4 mm
- ŽELEZOBETONOVÁ STROPNÍ DESKA TL. 250 mm
- ASFALTOVÁ PENETRAČNÍ EMULZE DEKPRIMER TL. 0,1 mm
- CEMENTOVÝ PŘEDNÁSTRÍK BAUMIT SPRITZ TL. 2 mm
- VÁPENOCEMENTOVÁ JÁDROVÁ OMÍTKA BAUMIT JEMNÁ TL. 10 mm
- VÁPENNÁ ŠTUKOVÁ OMÍTKA BAUMITPERLAFINE TL. 2,5 mm

POZNÁMKY


KÓTOVÁNO V KOORDINAČNÍCH ROZMĚRECH

ŘEZ A-A'

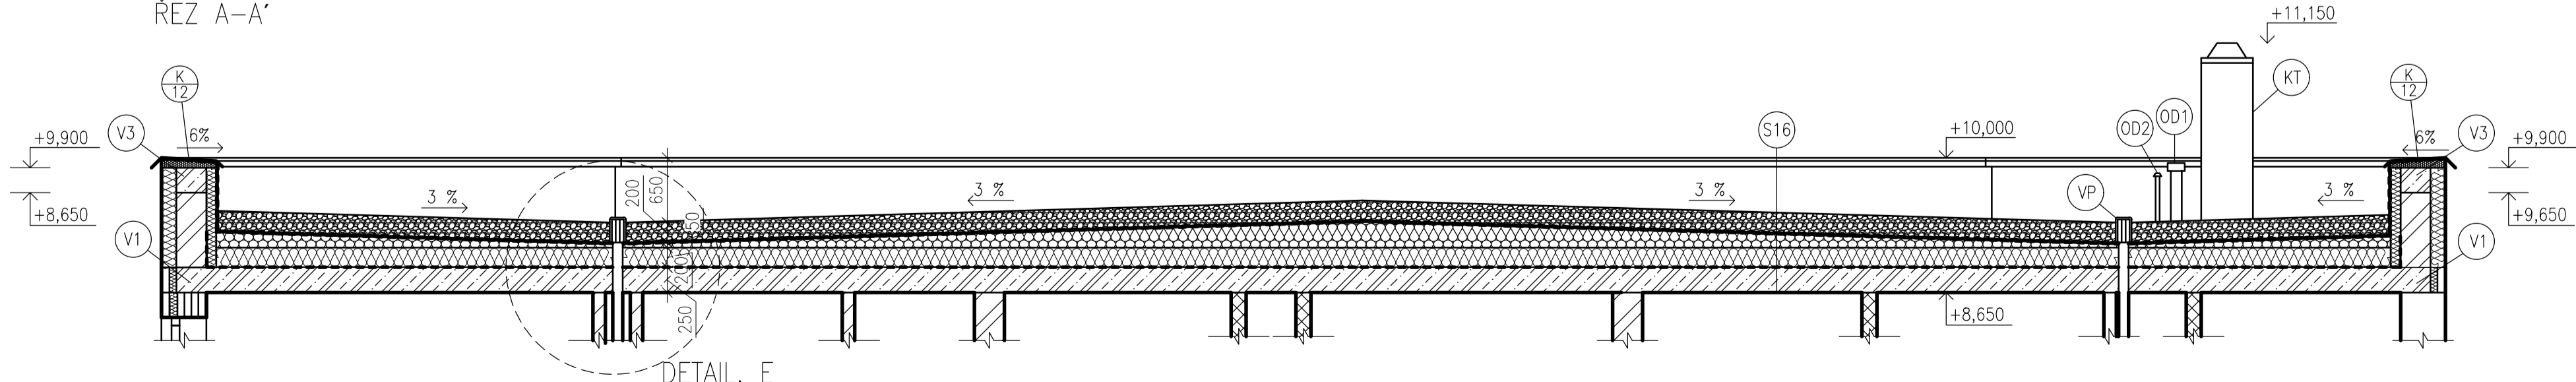

DETAIL. E

0,000 = 377,500 m n.m., B.p.v. / SOUŘADNICOVÝ SYSTÉM S-JTSK

DRUH PRÁCE	BAKALÁŘSKÁ PRÁCE			
VYPRACOVAL	RADKA ROUSKOVÁ			
KONTROLOVAL	Ing. ROMAN BRZŮŇ, Ph.D.		FORMÁT	
STAVEBNÍK	Město Lanškroun, nám. J. M. Marka 12, 563 01 Lanškroun			
MÍSTO STAVBY	Lanškroun, kat. území Dolní Třešňovec, parc. č. 3326/59		DATUM	
NAZEV STAVBY	BYTOVÝ DŮM V LANŠKROUNĚ		STUPEŇ PD	
STAVEBNÍ OBJEKT	SO 01 BYTOVÝ DŮM A		MERÍTKO	
ČÁST	ARCHITEKTONICKO-STAVEBNÍ ŘEŠENÍ		Č. VÝKRESU	
OBSAH:	VÝKRES PLOCHÉ STŘECHY		D.1.1.06	