



DETAIL C - OSTĚNÍ  
M 1:5

JEDNOSLOŽKOVÁ SILKONOVÁ OMÍTKA  
HYDROFOBIZOVANÁ STĚRKA BAUMIT MULTI FINE + SKLOVLÁKNITÁ VÝZTUŽNÁ SÍŤOVINA  
VÁPENOCEMENTOVÁ OMÍTKA JÁDROVÁ BAUMIT PRIMO  
CEMENTOVÝ PŘEDNÁSTŘÍK BAUMIT SPRITZ  
NOSNÉ ZDIVO POROTHERM 44 T PROFI NA MALTU PRO TENKÉ SPÁRY  
CEMENTOVÝ PŘEDNÁSTŘÍKBAUMIT SPRITZ  
VÁPENOCEMENTOVÁ OMÍTKA JÁDROVÁ BAUMIT JEMNÁ  
VÁPENNÁ ŠTUKOVÁ OMÍTKA BAUMIT PERLAFINE

TL. 3 mm  
TL. 5 mm  
TL. 12 mm  
TL. 2 mm  
TL. 440 mm  
TL. 2 mm  
TL. 10 mm  
TL. 2,5 mm

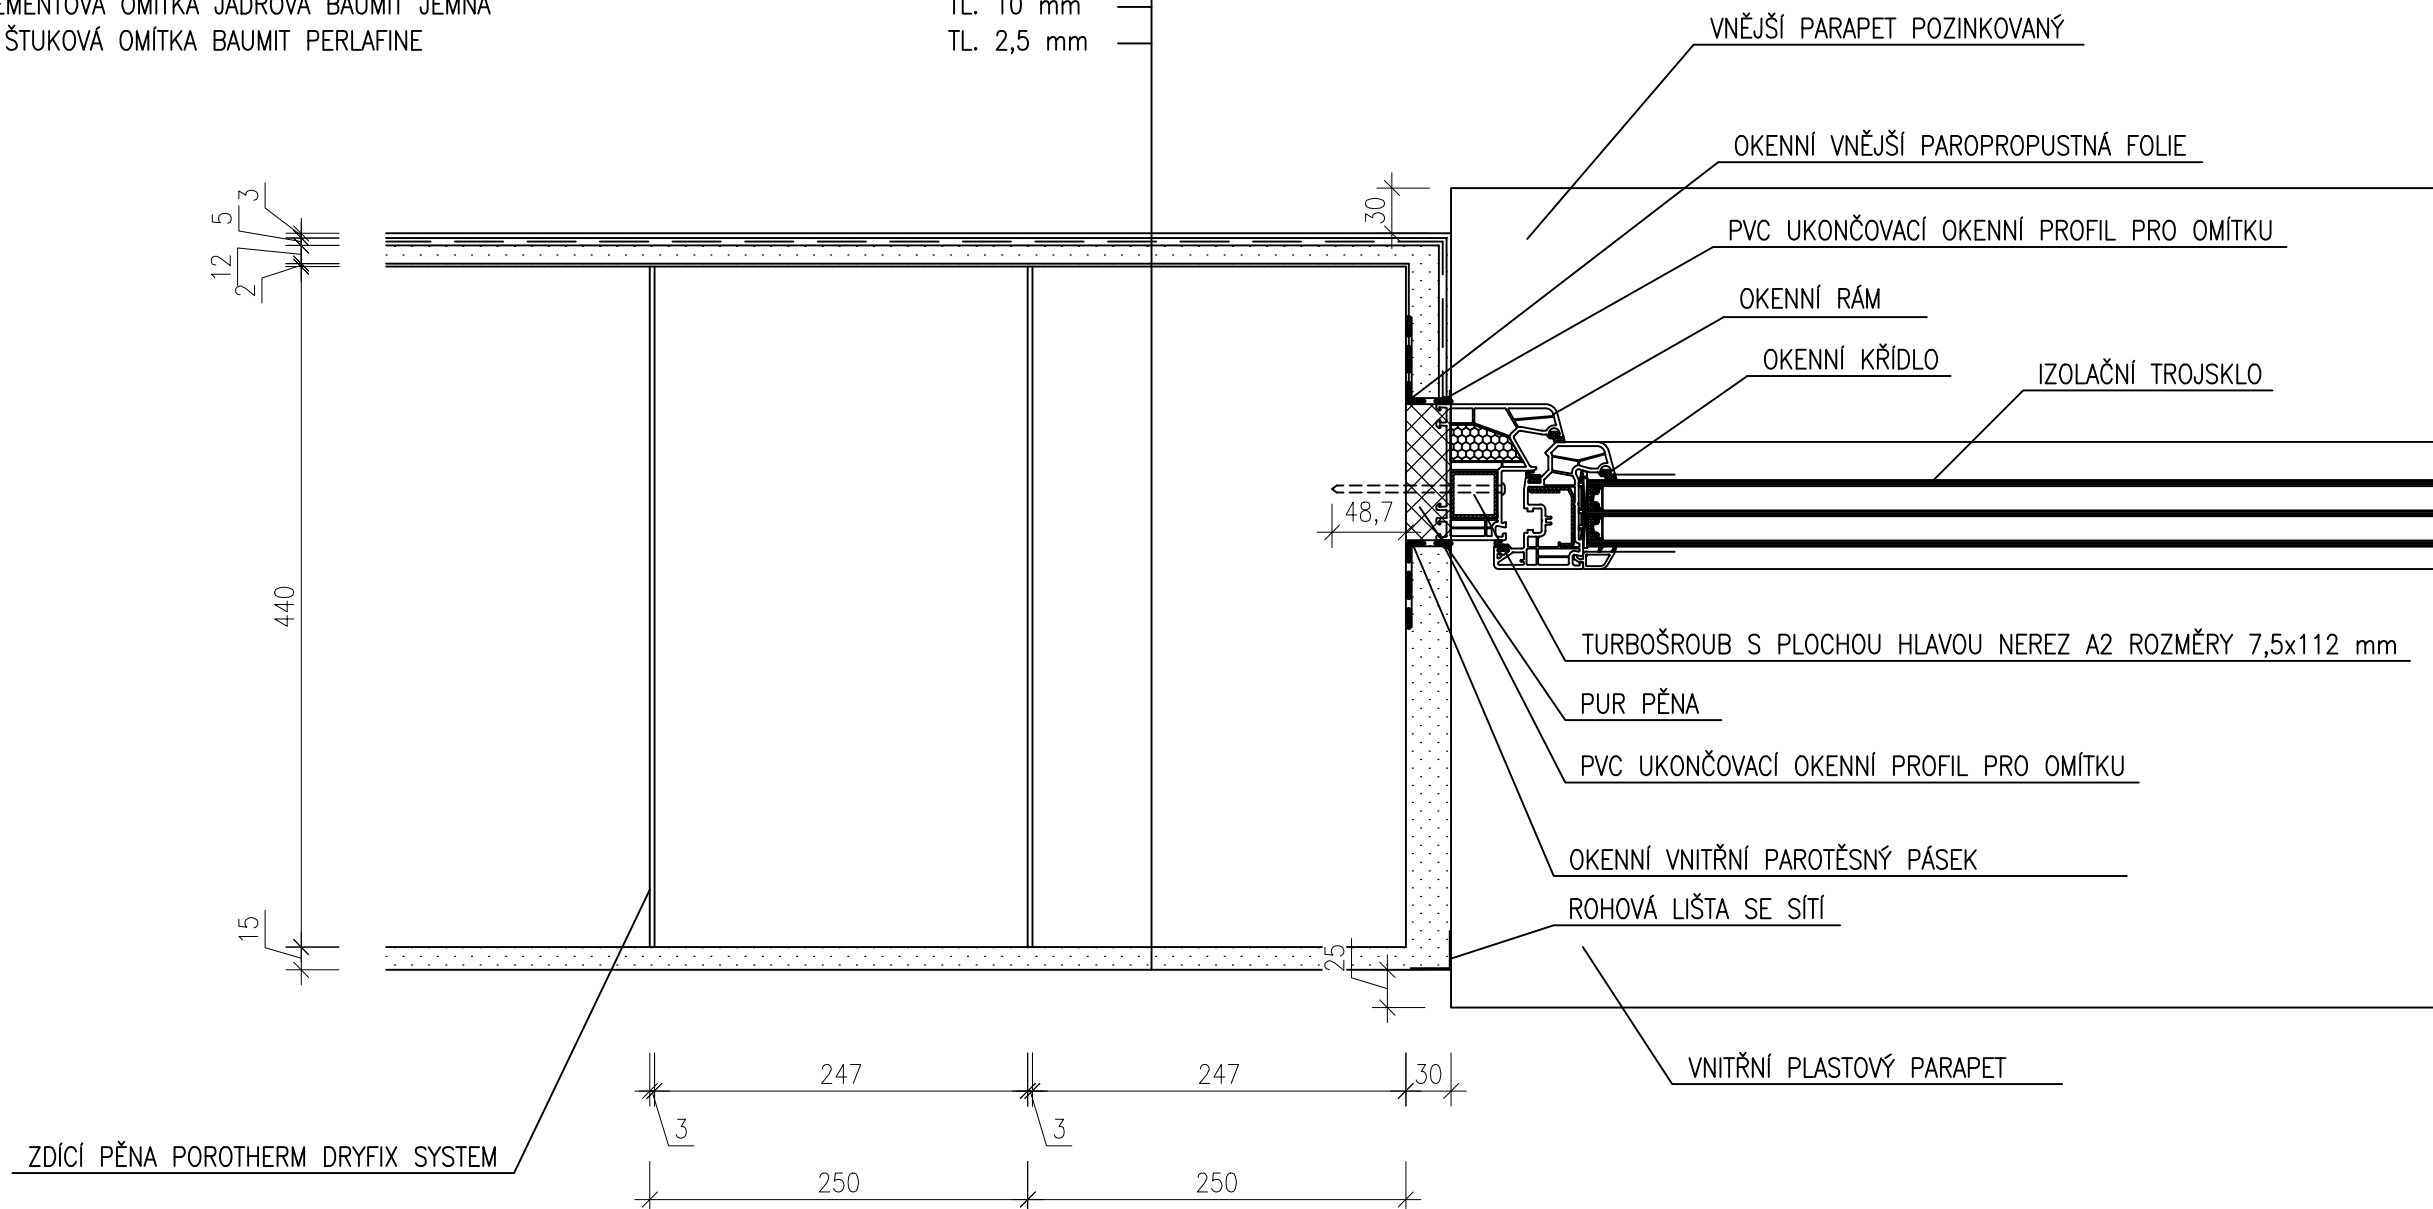

0,000 = 377,500 m n.m., B.p.v. / SOUŘADNICOVÝ SYSTÉM S-JTSK

DRUH PRÁCE	BAKALÁŘSKÁ PRÁCE			
VYPRACOVAL	RADKA ROUSKOVÁ			
KONTROLOVAL	Ing. ROMAN BRZOŇ, Ph.D.			
STAVEBNÍK	Město Lanškroun, nám. J. M. Marků 12, 563 01 Lanškroun			
MÍSTO STAVBY	Lanškroun, kat. území Dolní Třešňovec, parc. č. 3326/59			
NÁZEV STAVBY	BYTOVÝ DŮM V LANŠKROUNĚ			
STAVEBNÍ OBJEKT	SO 01 BYTOVÝ DŮM A		FORMÁT	2 A4
ČÁST	STAVEBNĚ KONSTRUKČNÍ ŘEŠENÍ		DATUM	5/2020
OBSAH:			STUPEŇ PD	DPS
	DETAIL C - OSTĚNÍ		MEŘÍTKO 1:50	Č. VÝKRESU D.1.2.08