

Výkaz místností - Nový stav 1NP

Číslo	Název	Plocha	Obvod	SV	Podlaha	Strop	Stěny
101a	Předsiň	5,73 m²	9,67 m	2600	Terrazzo	SDK	Sádrová omítka
101b	Předsiň	6,50 m²	11,87 m	2600	Terrazzo	SDK	Sádrová omítka
102	Hala	14,46 m²	18,60 m	2600	Dřevěné parkety	SDK	Sádrová omítka
103	WC	1,92 m²	5,61 m	2600	Terrazzo	SDK	Sádrová omítka / Keramický obklad
104	Šatna	8,35 m²	13,05 m	2600	Terrazzo	SDK	Sádrová omítka
105	Technická místnost	14,26 m²	16,11 m	2600	Keramická dlažba	SDK	Sádrová omítka / Keramický obklad
106	Černá kuchyně	13,76 m²	17,35 m	2600	Terrazzo	SDK	Sádrová omítka
107	Koupelna	6,11 m²	11,93 m	2600	Keramická dlažba	SDK	Sádrová omítka / Keramický obklad
108	Ložnice hostů	14,96 m²	15,66 m	2600	Dřevěné parkety	SDK	Sádrová omítka
109	Pracovna	12,15 m²	14,42 m	2600	Dřevěné parkety	SDK	Sádrová omítka
110	Nepřístupný prostor pod schodištěm	7,96 m²	11,71 m	2600	Keramická dlažba	SDK	Sádrová omítka
112	Obytný prostor	87,25 m²	46,01 m	2600	Dřevěné parkety / Terrazzo	SDK	Sádrová omítka
		193,40 m²					

Výkaz místností - Nový stav 1NP Exteriér


Číslo	Název	Plocha	Obvod	SV	Podlaha	Strop	Stěny
001	Vstupní schodiště	5,27 m²	9,41 m	2600	Pokladový beton		
002	Terasa s biopergolou	28,51 m²	22,45 m	2600	Cedrová terasová prkna		
		33,78 m²					

Poznámky:
Přepětíové ochrany SPD T3 umístit dle potřeby

Označení
RXX.XX.XX
Rozvaděč.Obvod.Kabel

Telefony a Data			Senzor	
RJ45	Zásuvka KAT6 1x RJ45 na povrchu		Bezpečnostní systémy	Flush-mounted Presence Sensor Tree White
RJ45	Zásuvka KAT6 2x RJ45 na povrchu			EPS hlásič kouře, optický
TV a radio			Rozvaděč	VS Video-síťová kamera
R+TV	Zásuvky antény			
Inteligentní instalace (různé)			Diplomová práce Brno Technická 3058/10 616 00 Brno-Královo Pole	
Touch	Touch for Nano White			
Water Sensor	Water Sensor Air			
Touch	Touch Tree White			
Touch Surface	Touch Surface Tree			
Intercom	Intercom Anthracite			
CO2	Touch Pure CO2 Tree White			
iPad	iPad Wallmount 10.9" Anthracite			
Nano Motor	Nano Motor Controller Air			
Valve Actuator	Valve Actuator Tree			
Vytv.	Datum	Název	Slaboproudé obvody Bus a data 1.NP	
Zm.	29.04.2025	Novak		
Rev.	Změněn	Datum		
Měřítko: 1:100			Výkres čis: VILA6007	
Velikost: A3			Náhrada za:	
			Nahrazeno:	



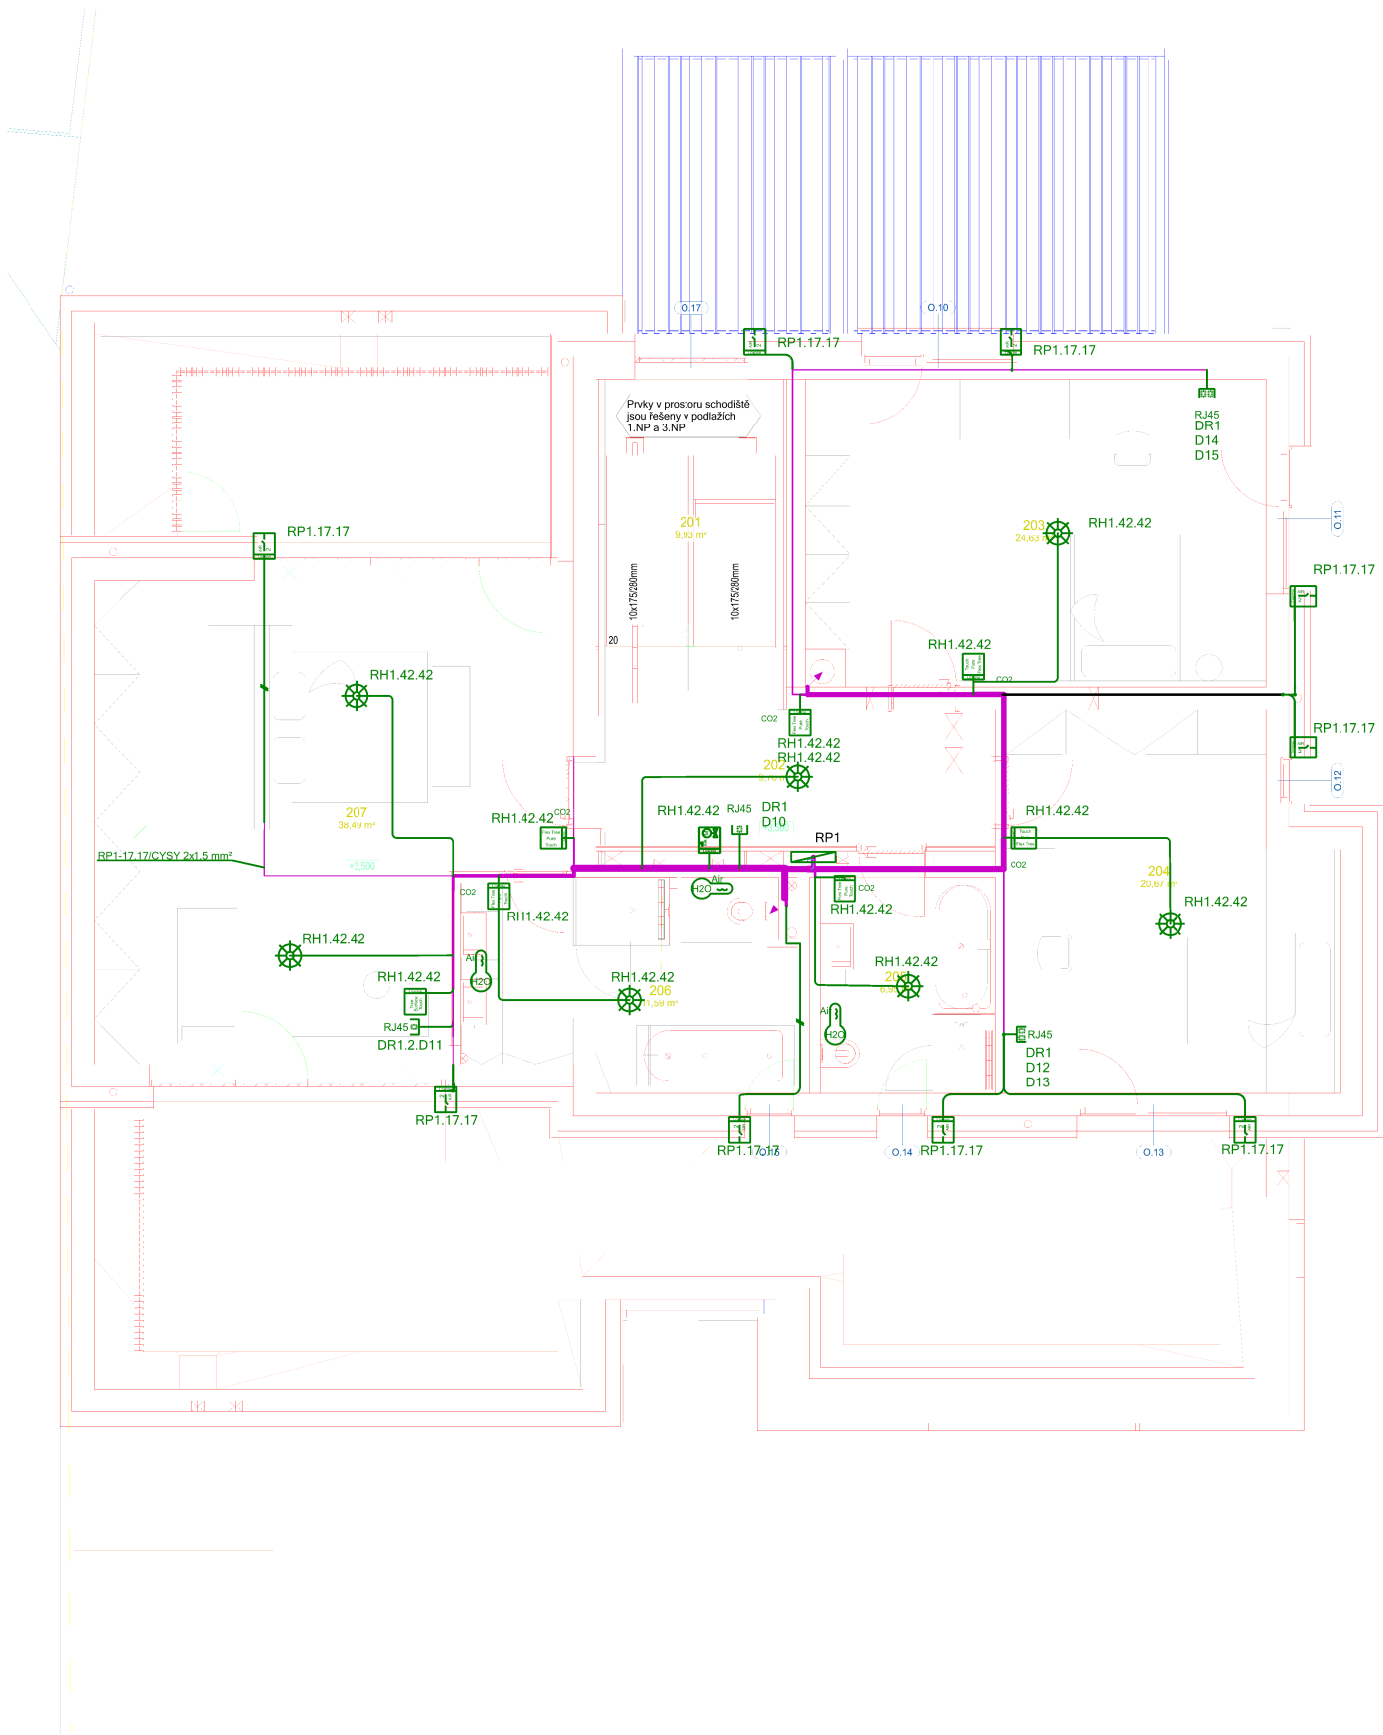

Výkaz místnosti - Nový stav 2NP							
Číslo	Název	Plocha	Obvod	SV	Podlaha	Strop	Stěny
201	Schodiště	9,93 m²	12,91 m	2600	Dřevěné stupnice	SDK	Sádrová omítka
202	Hala	9,76 m²	14,79 m	2850	Terrazzo	SDK	Sádrová omítka
203	Dětský pokoj	24,63 m²	20,37 m	2600	Dřevěné parkety	SDK	Sádrová omítka
204	Dětský pokoj	20,67 m²	19,02 m	2600	Dřevěné parkety	SDK	Sádrová omítka
205	Koupelna dětí	6,95 m²	11,06 m	2600	Keramická dlažba	SDK	Sádrová omítka / Keramický obklad
206	Koupelna rodiče	11,59 m²	16,50 m	2850	Keramická dlažba	SDK	Sádrová omítka / Keramický obklad
207	Master ložnice	38,49 m²	26,52 m	2600	Dřevěné parkety	SDK	Sádrová omítka
		122,02 m²					

Poznámky:
Přepětové ochrany SPD T3 umístit dle potřeby

Označení
RXX.XX.XX
Rozvaděč.Obvod.Kabel

	Datum	Název
Vytv.	29.04.2025	Novak
Zm.	29.04.2025	
Rev.	Změněn	Datum Název



Měřítko: 1:100


Velikost: A3

Telefony a Data	
	Zásuvka KAT6 1x RJ45 zapuštěná
	Zásuvka KAT6 2x RJ45 zapuštěná
Inteligentní instalace (různé)	
	Water Sensor Air
	Touch Surface Tree
	Nano Motor Controller Air
	Touch Pure CO2 Tree White
	Valve Actuator Tree
Senzor	
	Flush-mounted Presence Sensor Tree White
Rozvaděč	
	EATON BF-U-4/96-C

Diplomová práce	
Brno	
Technická 3058/10	
616 00 Brno-Královo Pole	

Slaboproudé obvody Bus a data 2.NP	List 202
Výkres čís: VÍla6008	L.

Náhrada za: Nahrazeno:

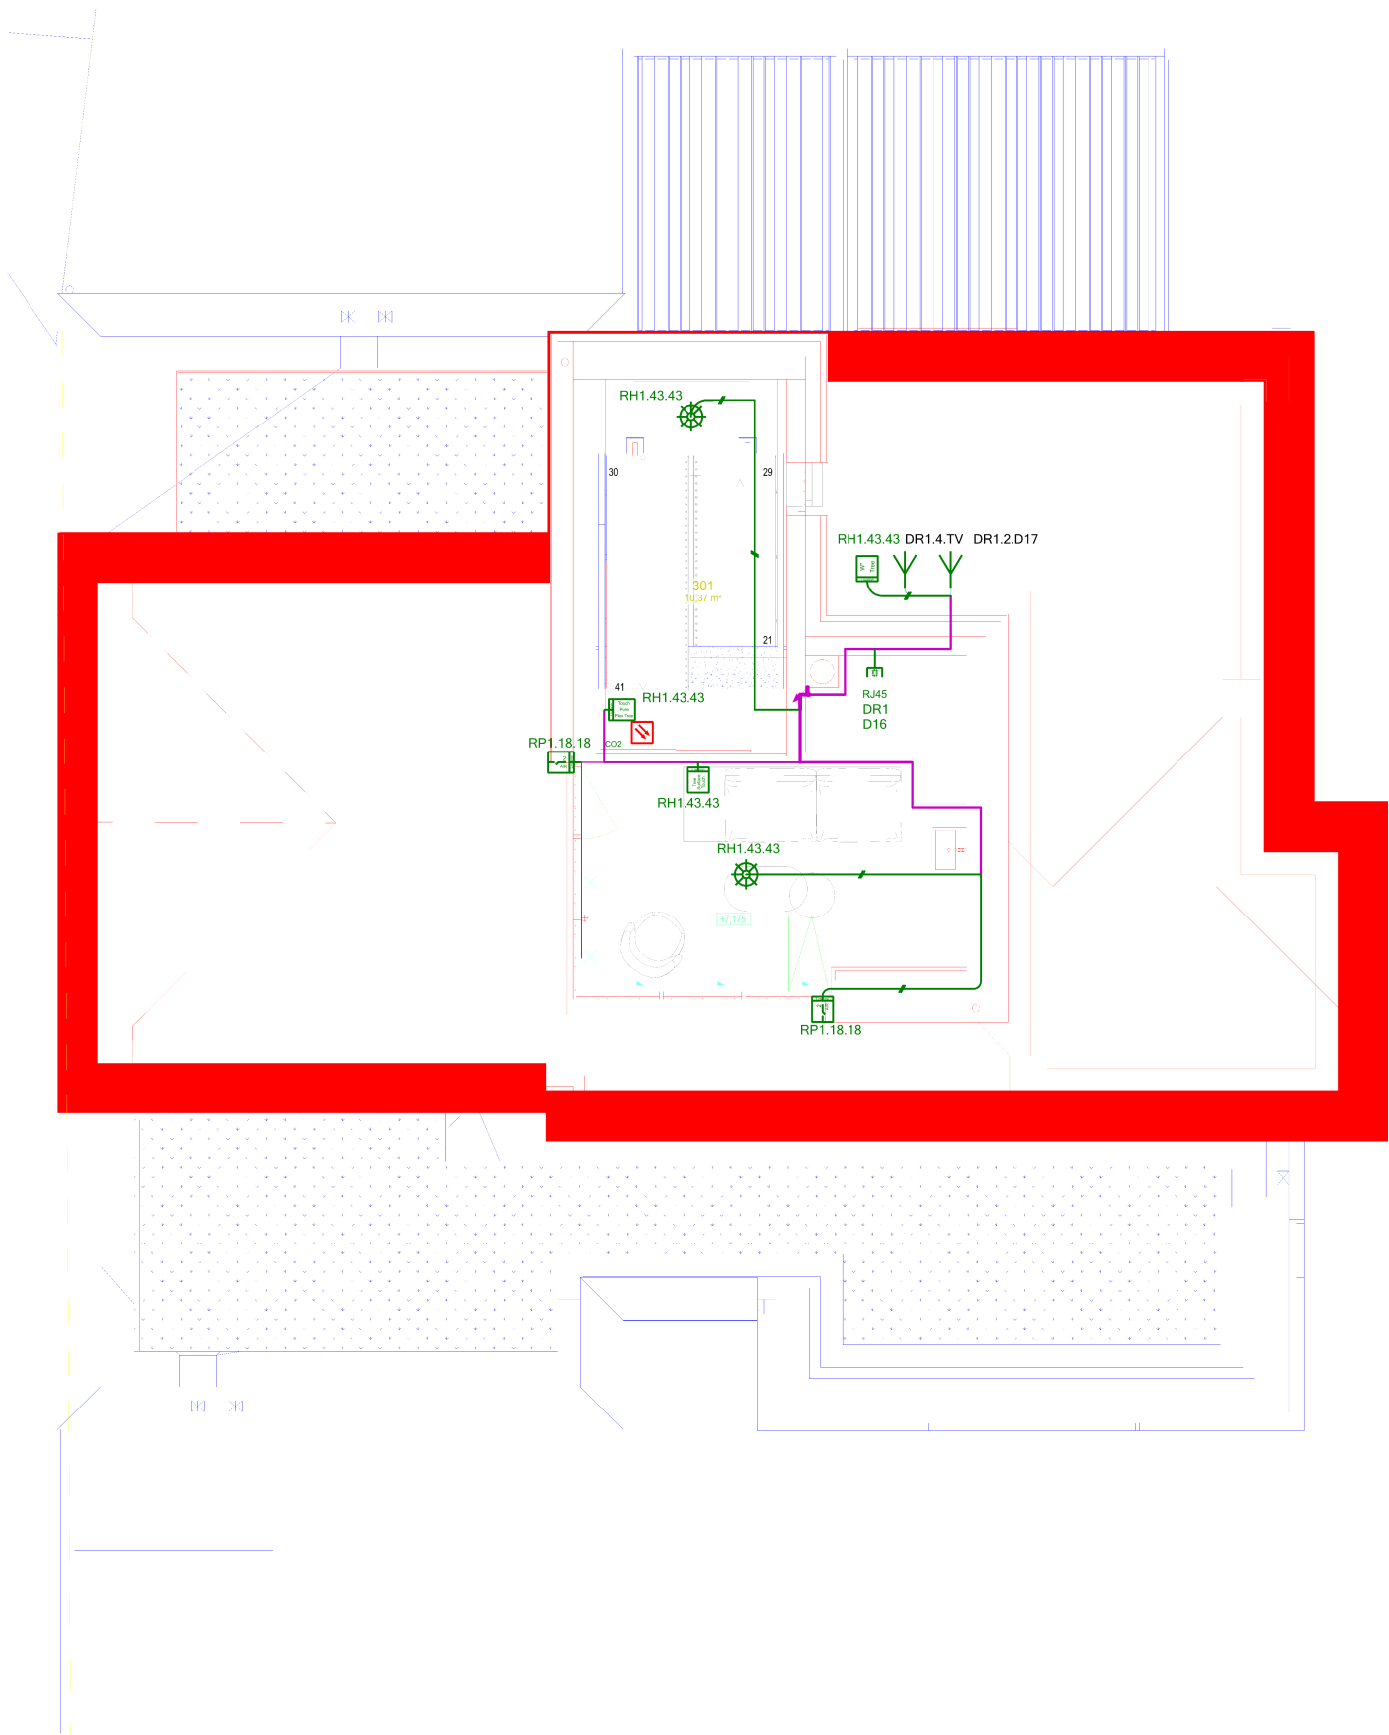

Výkaz místností - Nový stav Podkrovní							
Číslo	Název	Plocha	Obvod	SV	Podlaha	Strop	Stěny
301	Schodiště	10.37 m²	13.26 m	2600	Dřevěné stupnice	SDK	Sádrová omítka
ZD.106	Sklad	2.57 m²	6.95 m	2438			
		12.95 m²					

Poznámky:
Přepětové ochrany SPD T3 umístit dle potřeby

Označení
RXX.XX.XX
Rozvaděč.Obvod.Kabel

	Datum	Název
Vytv.	01.05.2025	Novák
Zm.	17.07.2023	
Rev.	Změněn	Datum Název

	Slaboproudé obvody Bus a data 3.NP		List 203
	Výkres čís: Víla6009		L.
Měřítko: 1:100	Velikost: A3	Náhrada za:	Nahrazeno:

Telefony a Data	
	Zásuvka KAT6 1x RJ45 zapuštěná
TV a radio	
	Antenna
Inteligentní instalace (různé)	
	Weather Station Tree
	Touch Surface Tree
	Nano Motor Controller Air
	Touch Pure CO2 Tree White
Senzor	
	Flush-mounted Presence Sensor Tree White
Bezpečnostní systémy	
	EPS hlásič kouře, optický