


ŘEZ A-A'

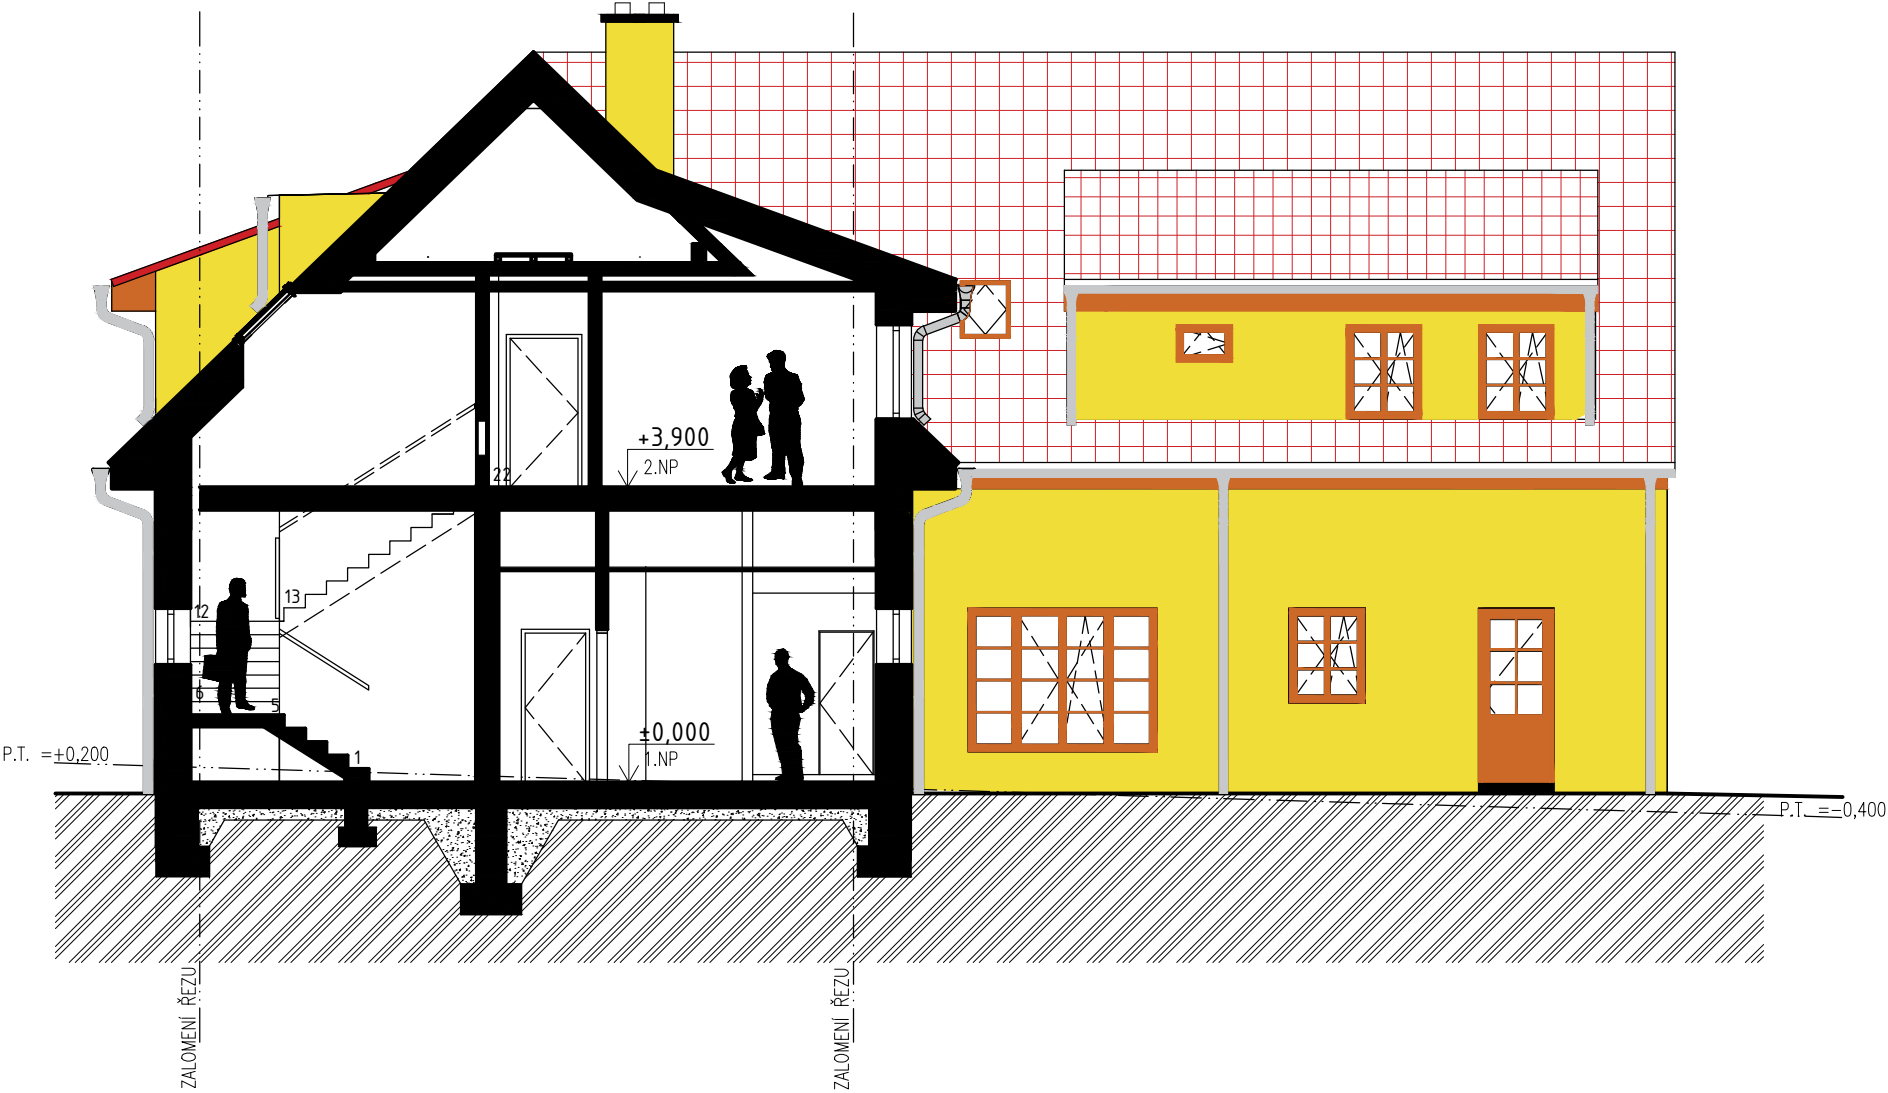

0,000 = 341,250 m n.m., B.p.v. / SOUŘADNICOVÝ SYSTÉM S-JTSK

DRUH PRÁCE	DIPLOMOVÁ PRÁCE	<div><div>T</div><div>FAKULTA STAVEBNÍ Ústav pozemního stavitelství</div></div>	
VYPRACOVAL	Bc. DAVID LUDVÍK		
VEDOUČÍ PRÁCE	prof. Ing. MILOSLAV NOVOTNÝ, CSc.		
STAVEBNÍK	V-Invest spol. s r.o.		
MÍSTO STAVBY	SEBRANICE U BOSKOVIC		
NÁZEV STAVBY	PŘÍSTAVBA PENZIONU SEBRANICE		
STAVEBNÍ OBJEKT	SO.01 HLAVNÍ BUDOVA	FORMÁT	2xA4
ČÁST	DLE VYHLÁŠKY č. 405/2017 Sb.	DATUM	01/2021
OBSAH:	ŘEZ A-A'	STUPEŇ PD	DPS
		MEŘÍTKO	Č. VÝKRESU
		1:50	D.0.1.03