




POHLED ZÁPADNÍ

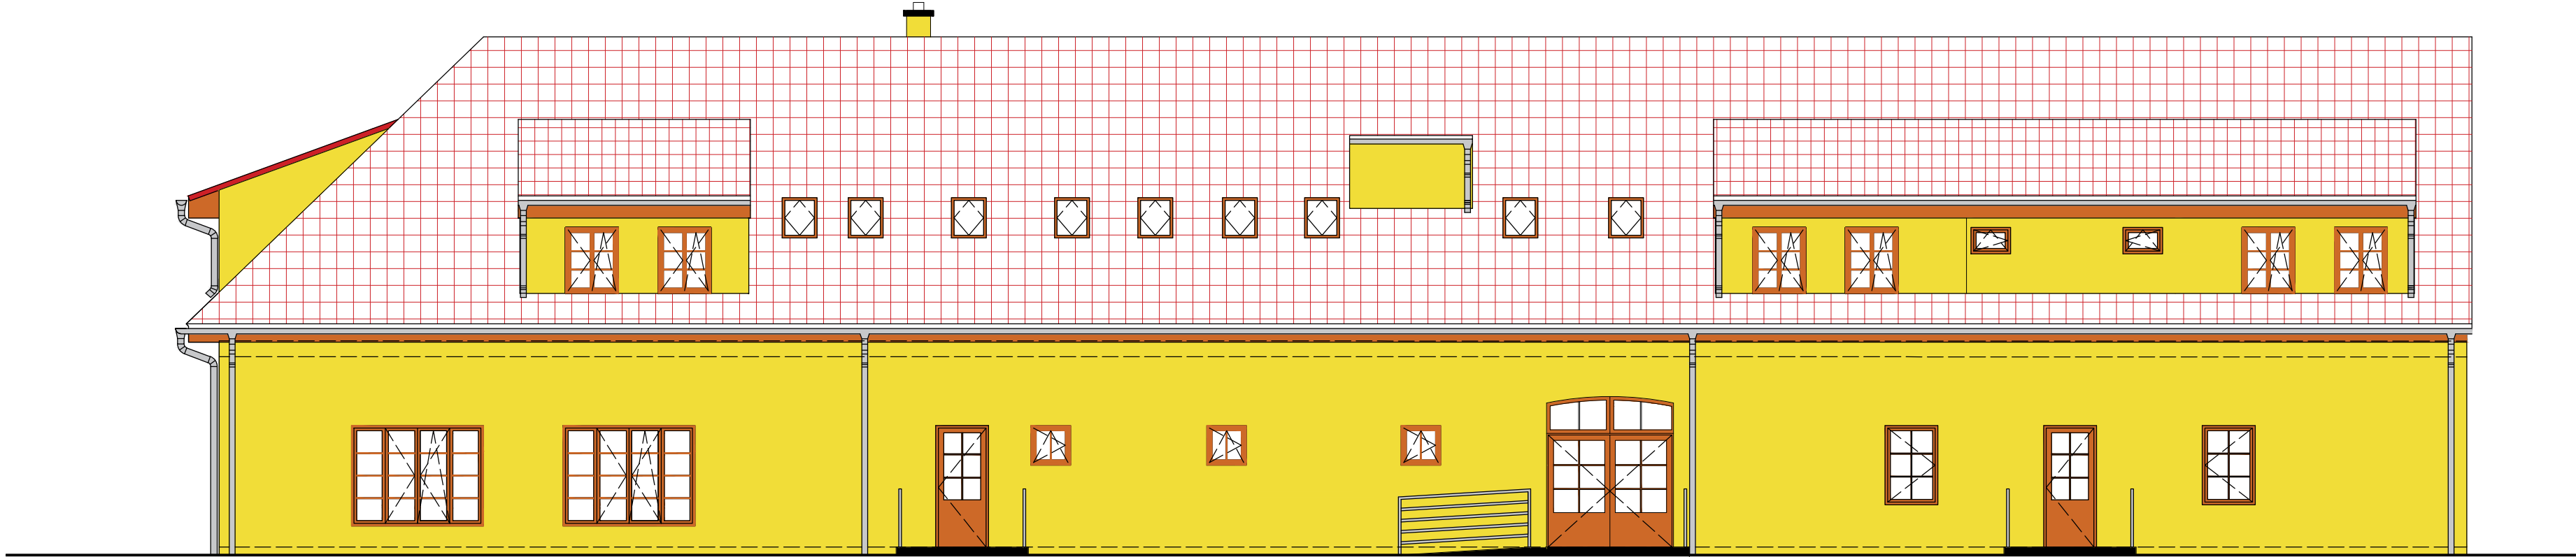


POHLED JIŽNÍ

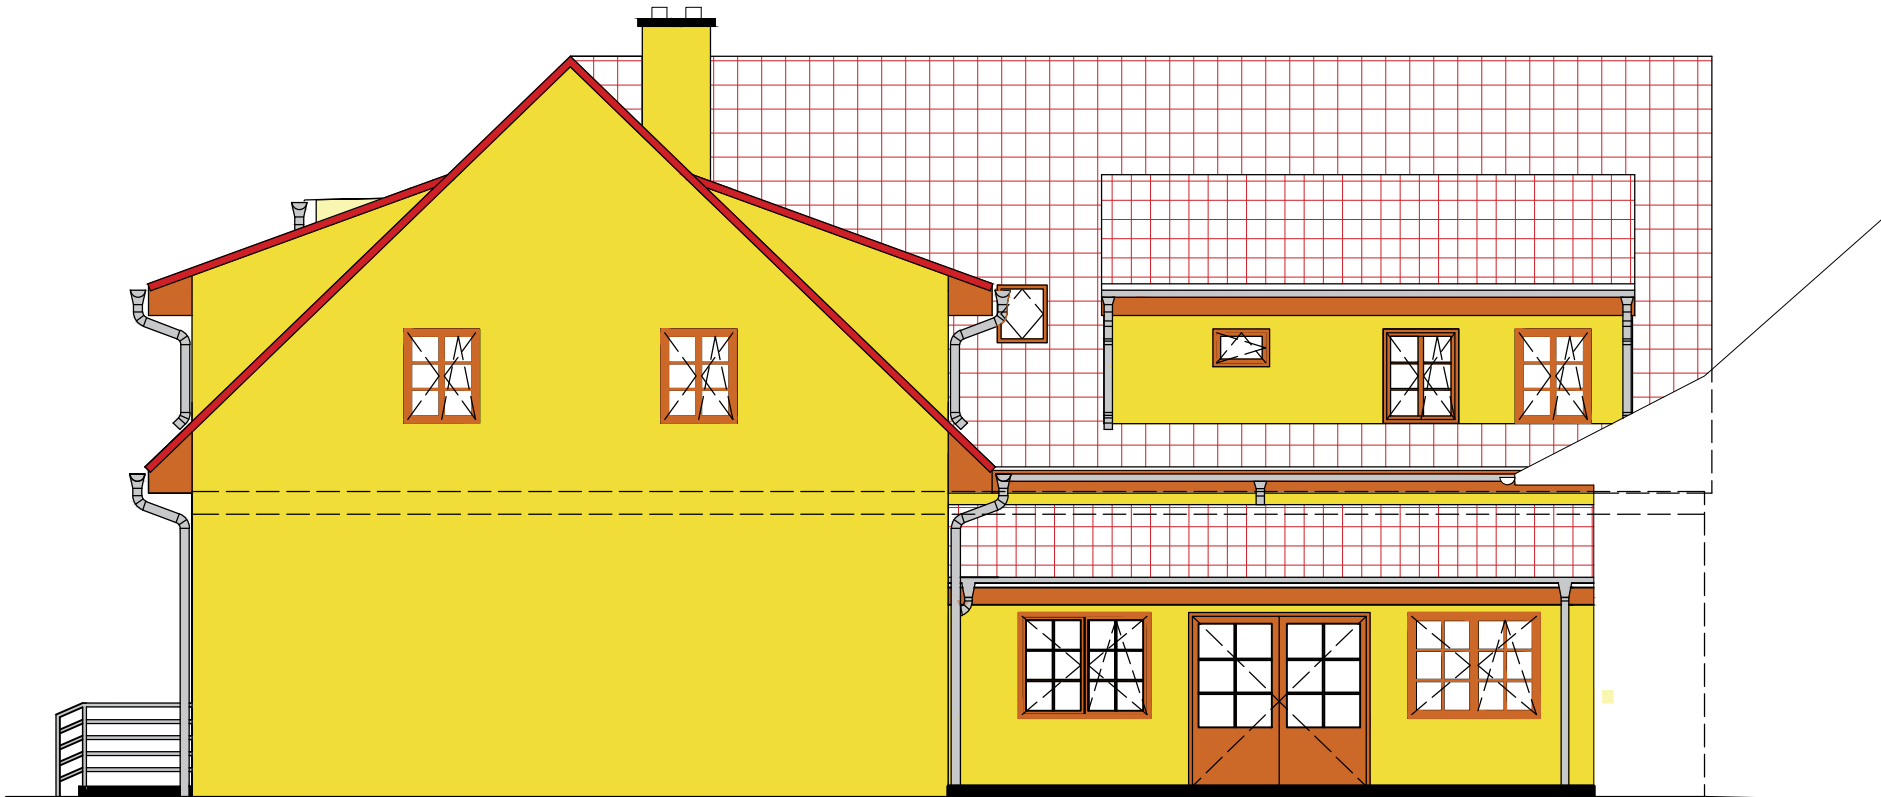


POHLED VÝCHODNÍ

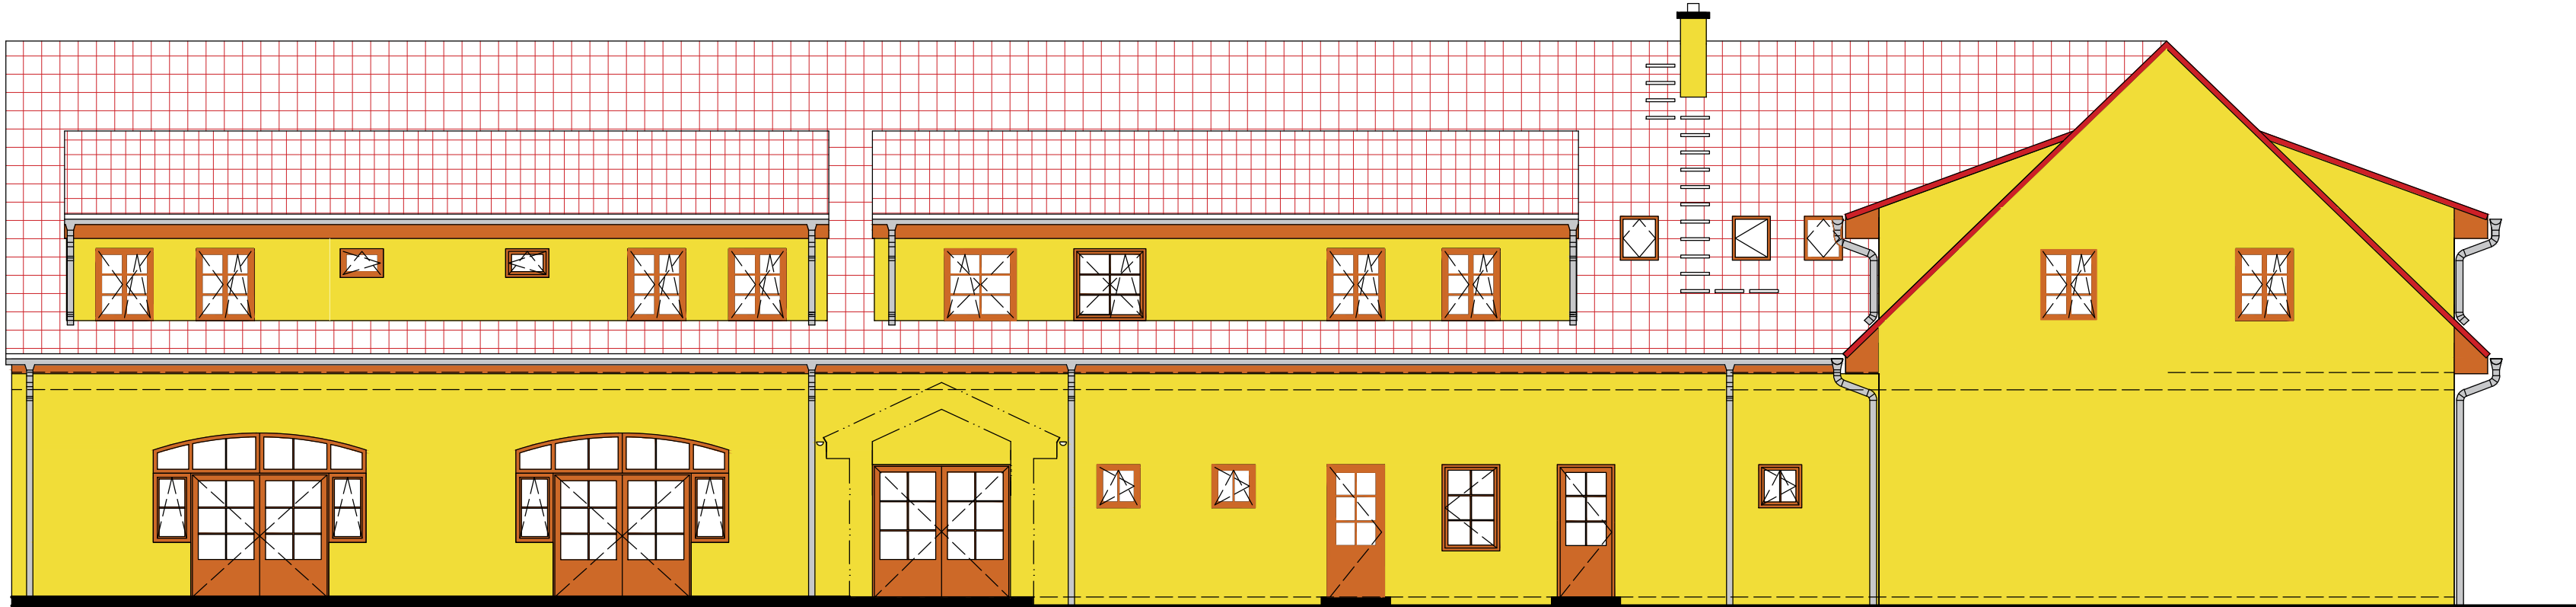

POHLED SEVERNÍ

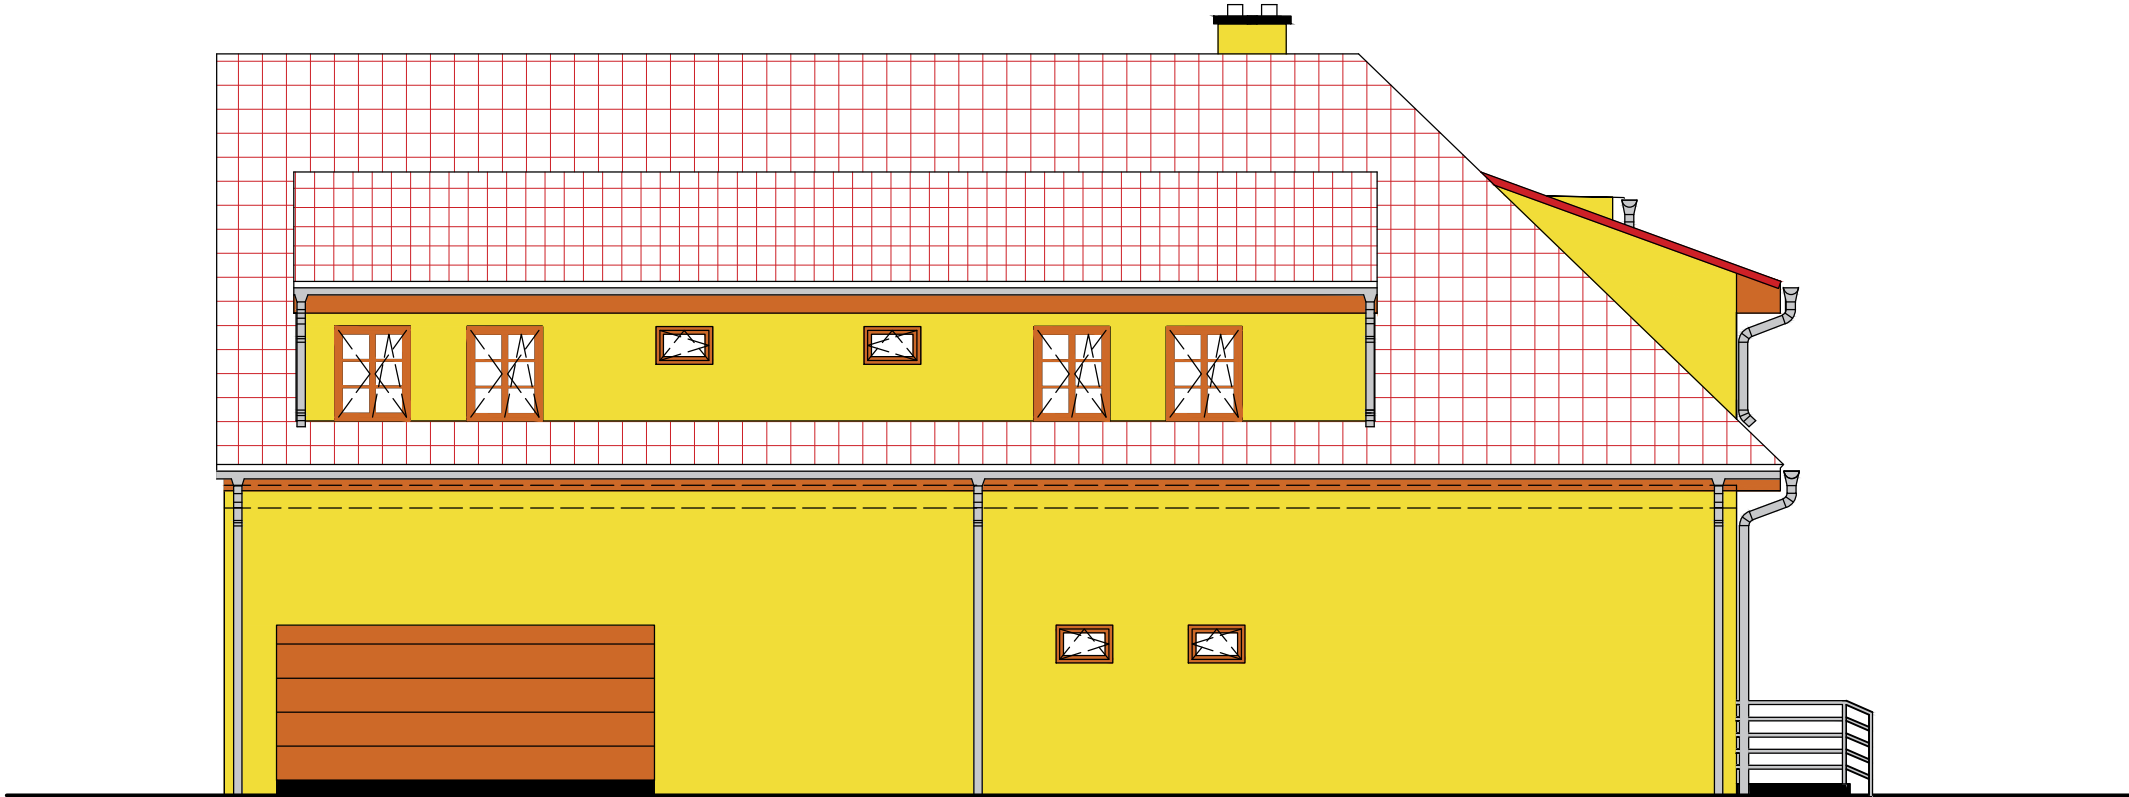

0,000 = 341,250 m n.m., B.p.v. / SOUŘADNICOVÝ SYSTÉM S-JTSK			
DRUH PRÁCE	DIPLOMOVÁ PRÁCE		FAKULTA STAVEBNÍ stav pozemního stavitelství
VYPRACOVAL	Bc. DAVID LUDVÍK		
VEDOUČÍ PRÁCE	prof. Ing. MILOSLAV NOVOTNÝ, CSc.		
STAVEBNÍK	V-Invest spol. s r.o.		
MÍSTO STAVBY	SEBRANICE U BOSKOVIC		
NÁZEV STAVBY	PŘÍSTAVBA PENZIONU SEBRANICE		
STAVEBNÍ OBJEKT	SO.01 HLAVNÍ BUDOVA	FORMÁT	6x44
ČÁST	DLE VYHLÁŠKY č. 405/2017 Sb.	DATUM	01/2021
OBSAH:	STUDIE POHLEDY	STUPEŇ PD	DPS
		MÉRITKO	Č. VÝKRESU
		1:100	D.0.1.04