


POKLOP VÝPUSTNÉHO OBJEKTU

M 1:5

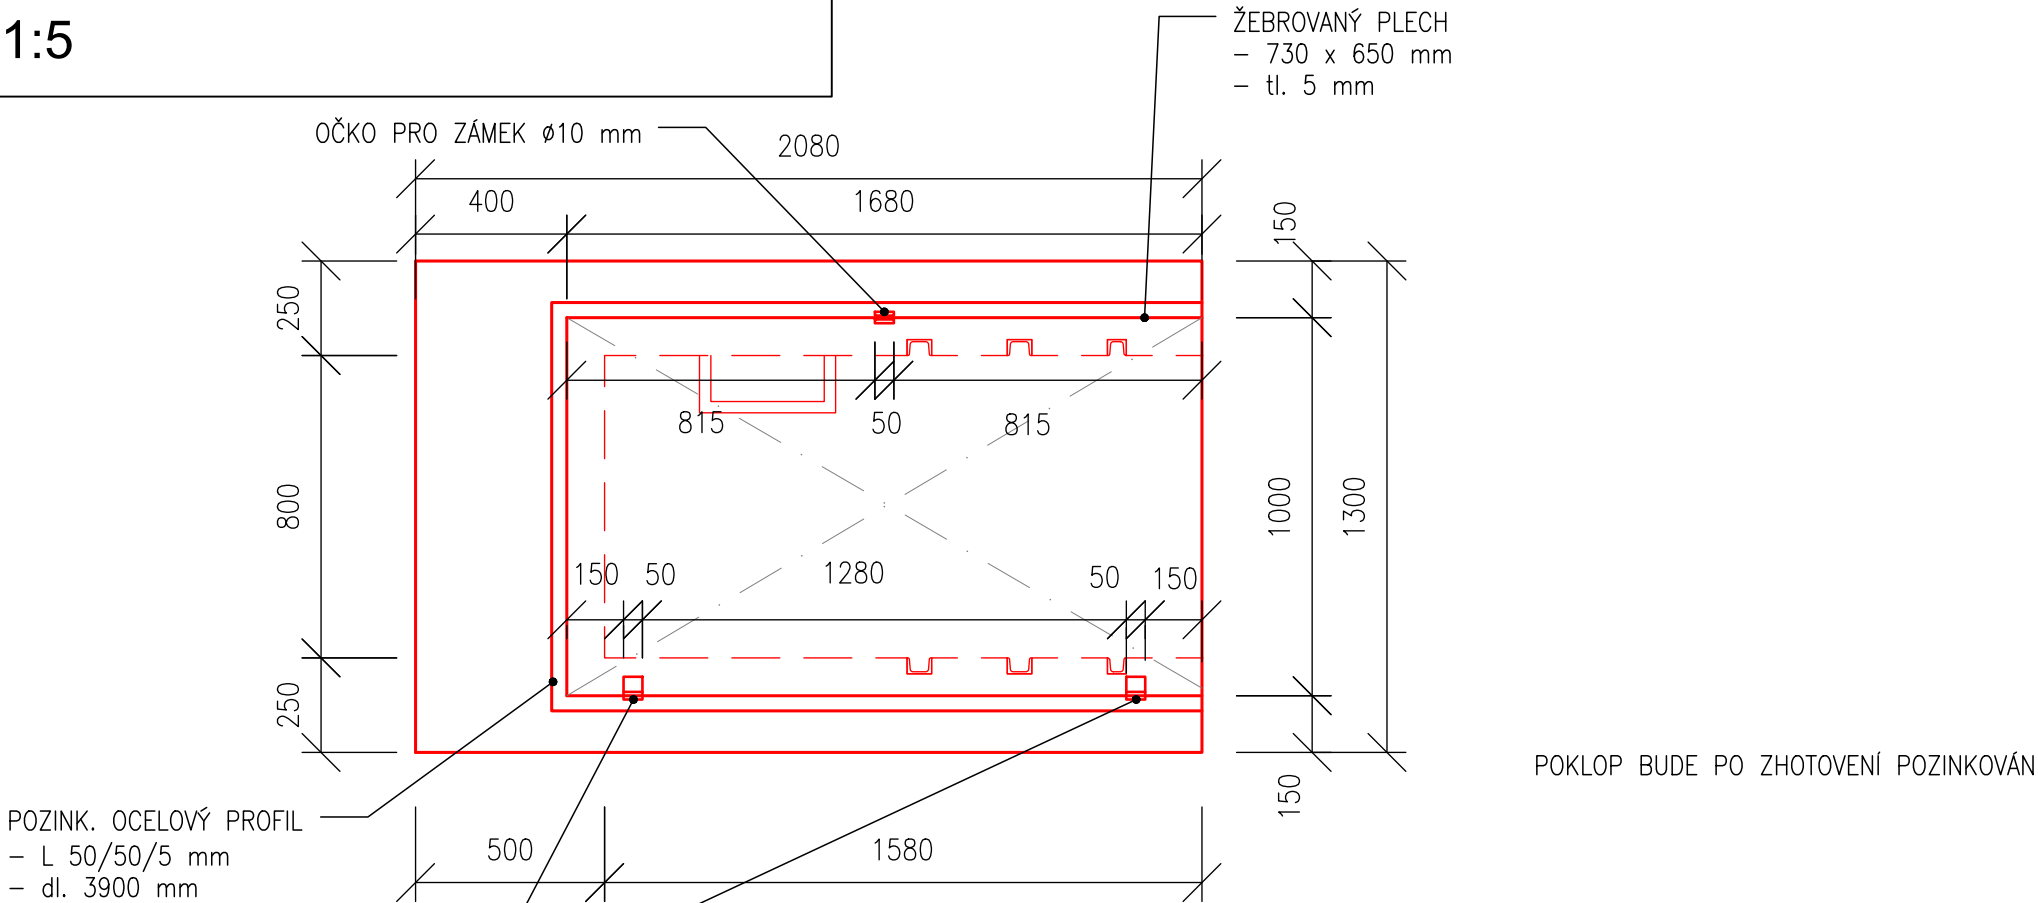

SOUŘADNÝ SYSTÉM: S - JTSK		VÝŠKOVÝ SYSTÉM: BPV	
KAT. ÚZEMÍ:	TUPADLY U ČASLAVI		VYSOKÉ UČENÍ FAKULTA
OKRES:	KUTNÁ HORA		TECHNICKÉ STAVEBNÍ
KRAJ:	STŘEDOČESKÝ		V BRNĚ
INVESTOR:	ZDV KRCHLEBY, a.s.		
AKCE:	Rekonstrukce MVN, výstavba vodních tůň a výsadba dřevin	PROJEKTANT:	Bc. RŮŽIČKA
		VED. PRÁCE:	Ing. PASEKA PhD.
		VELIKOST PAPIRU:	A4
		MĚŘÍTKO:	1:5
		DATUM:	08/2022
OBSAH:	POKLOP VÝPUSTNÉHO OBJEKTU	PŘÍLOHA Č.:	D.9