

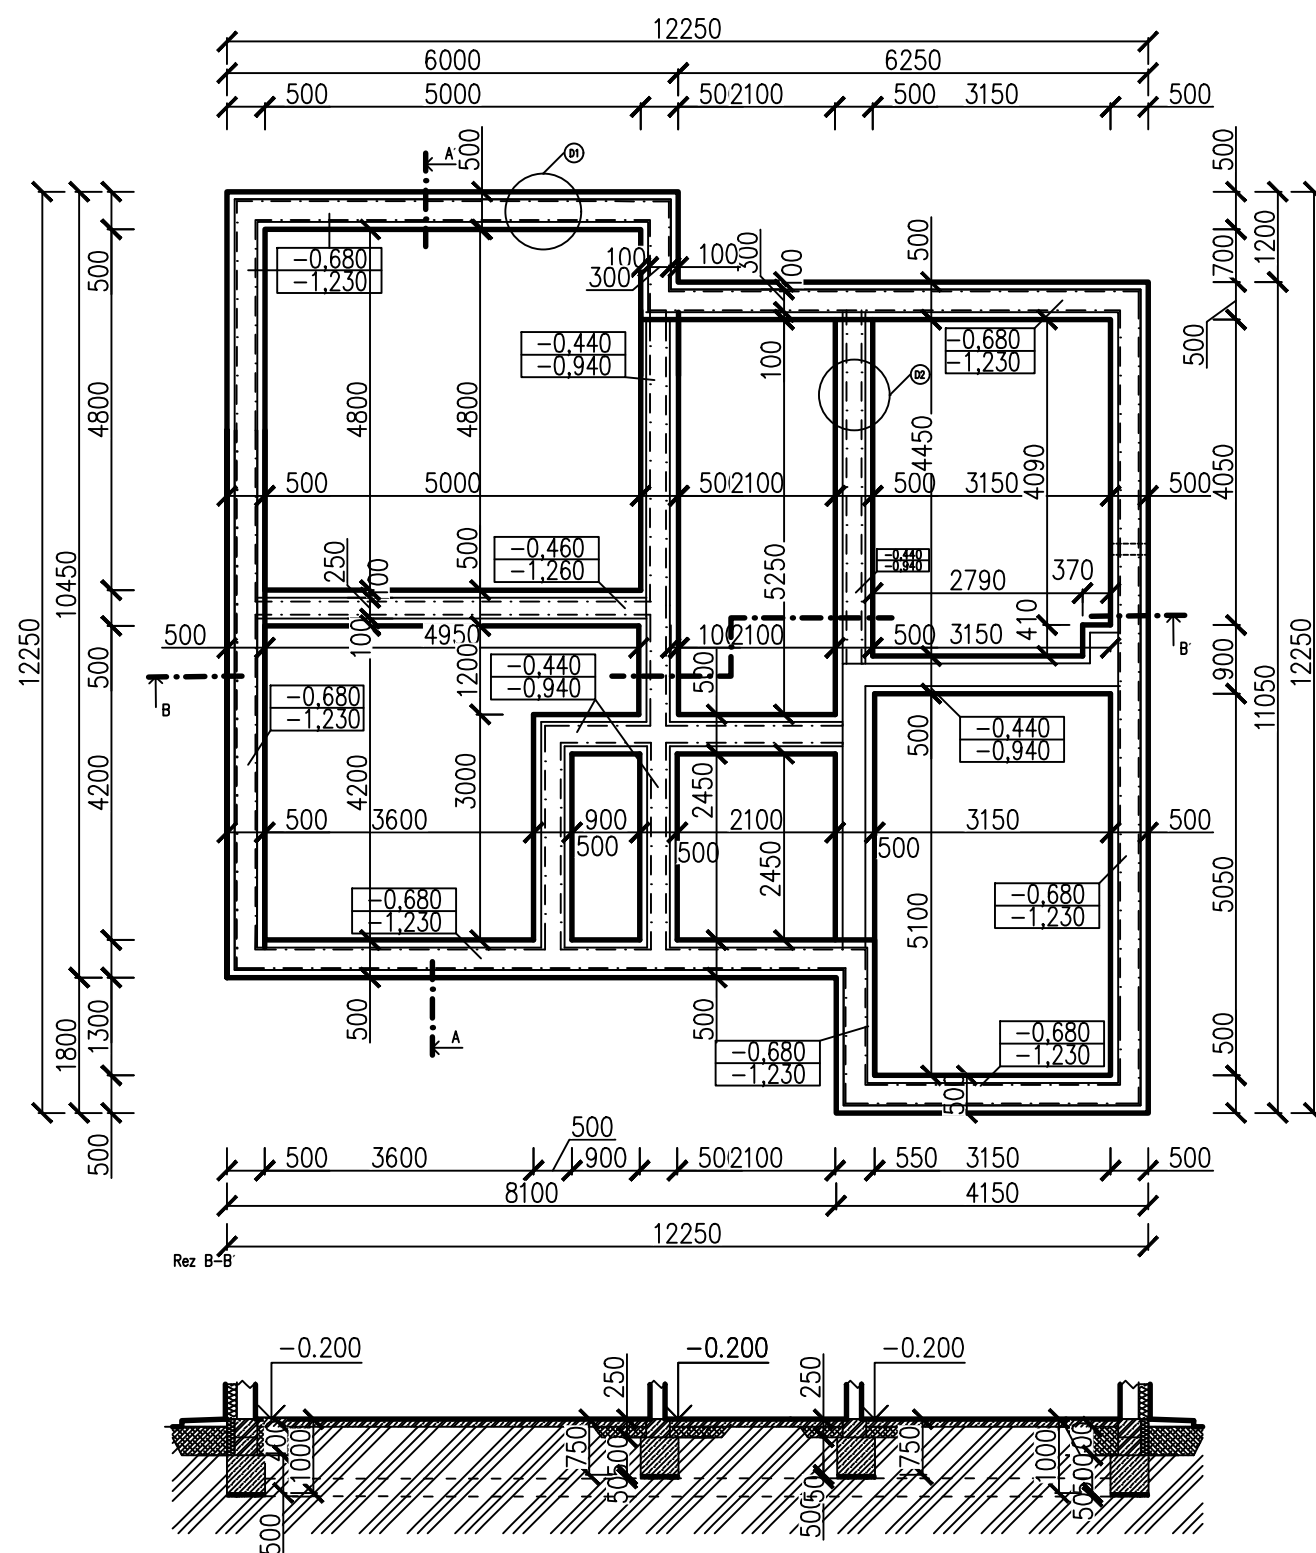


# Přodorys základů

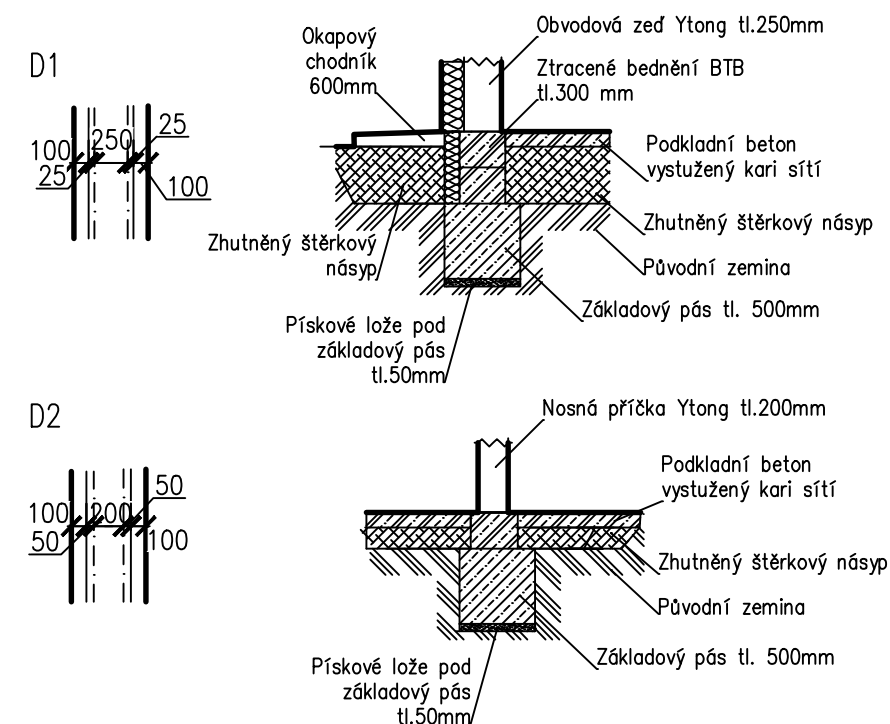

## Legenda materiálů

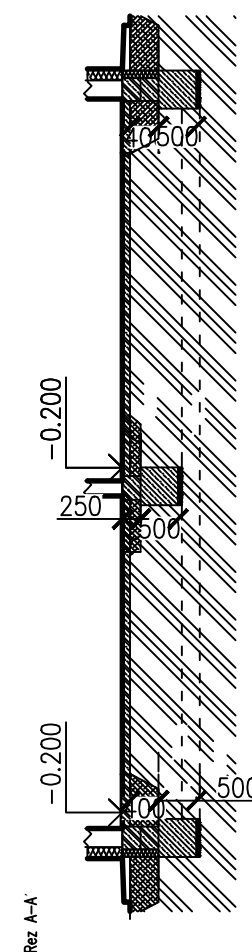

0,000 = 203,30 m H.a.s.l., B.H.S. / KOORDINAČNÝ SYSTÉM S-JTSK

TYP PRÁCE		BAKALÁŘSKÁ PRÁCE	
KRESLIL	Martin Bolješek		
KONTROLOVAL	doc. Ing. Milan Ostrý Ph.D.		
INVESTOR	Martin Bolješek, Nové Mesto nad Váhom, 91501, SR		
MÍSTO STAVBY	Nové Mesto nad Váhom, Bzinská ul./ Parc. č. 5881/33		
NÁZEV PROJEKTU	<b>RODINNÝ DŮM - EKOLINE</b> -		
STAVEBNÍ OBJEKT	SO 01 RODINNÝ DŮM	FORMÁT	2 * A4
ČÁST	PODLE VYHLÁŠKY č. 499/2006 Sb.	DATUM	05/2016
NÁZEV VÝKRESU	STUDIE- ZÁKLADOVÉ KONSTRUKCE	FÁZE	REALIZACE
		MĚŘÍTKO 1:100	ČÍSLO VÝKRESU B.6