


ŘEZ OBJEKTEM

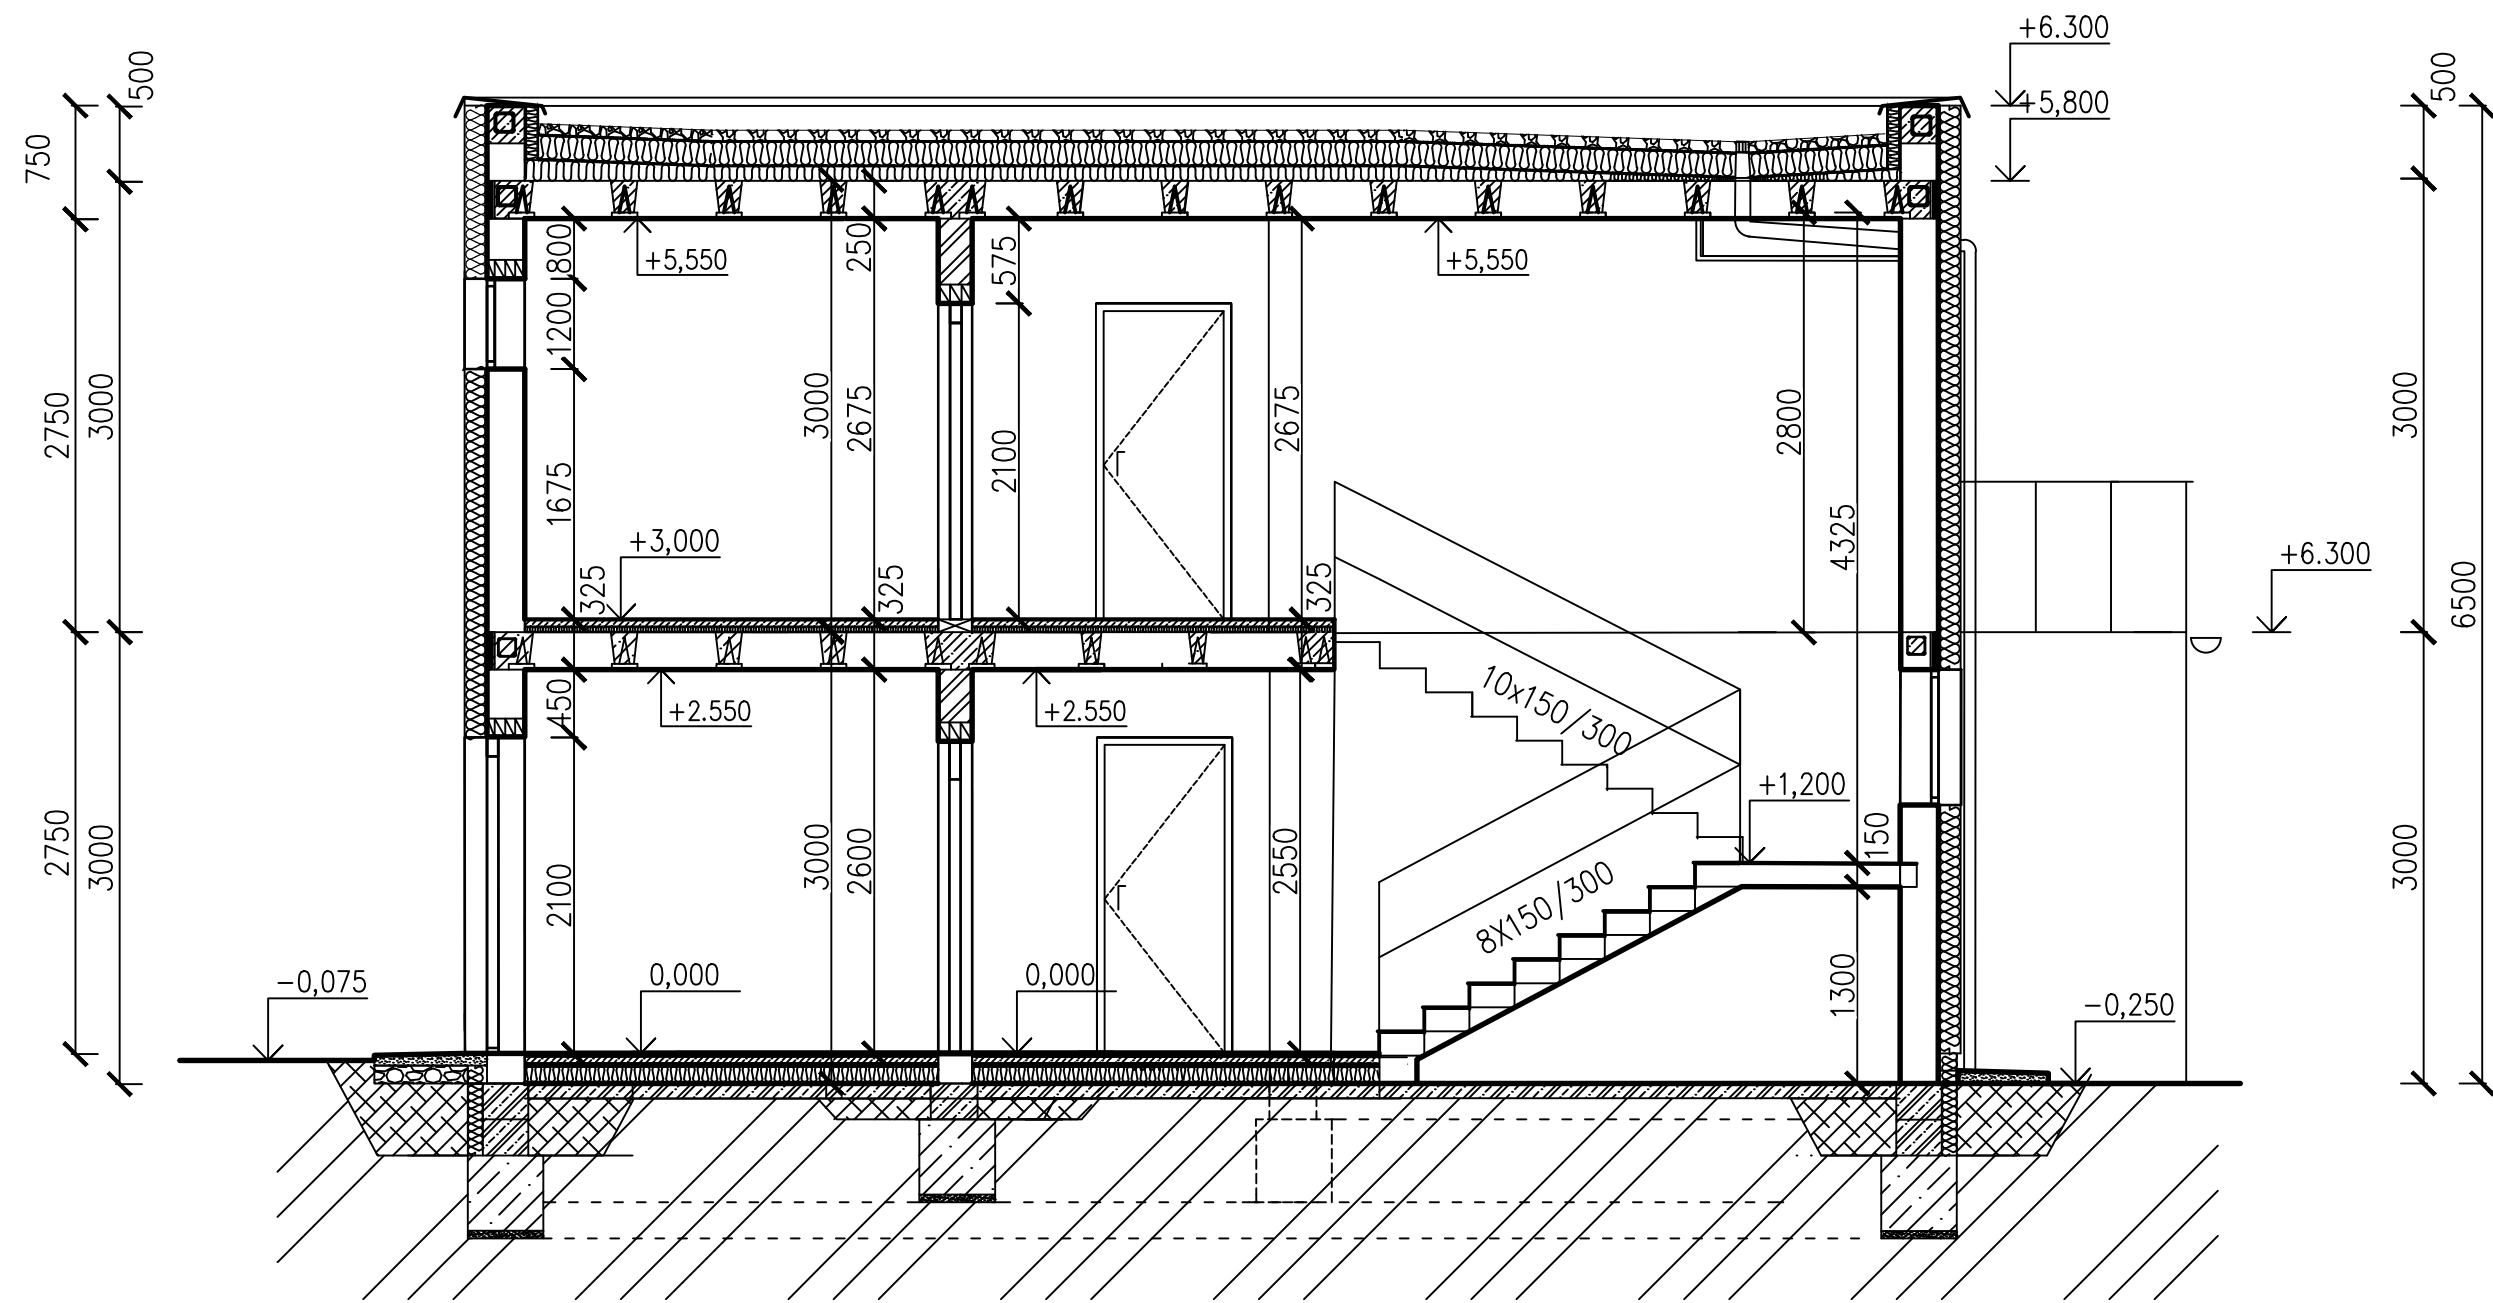

0,000 = 203,30 m H.a.s.l., B.H.S. / KOORDINAČNÝ SYSTÉM S-JTSK

TYP PRÁCE	BAKALÁŘSKÁ PRÁCE		<div><div><div>T</div></div><div>VYSOKÉ UČENÍ TECHNICKÉ V BRNĚ</div><div>FAKULTA STAVEBNÍ</div></div>	
KRESLIL	Martin Bolješek			
KONTROLOVAL	doc. Ing. Milan Ostrý Ph.D.			
INVESTOR	Martin Bolješek, Nové Mesto nad Váhom, 91501, SR			
MÍSTO STAVBY	Nové Mesto nad Váhom, Bzinská ul./ Parc. č. 5881/33			
NÁZEV PROJEKTU	RODINNÝ DŮM - EKOLINE			
	-		FORMÁT	2 * A4
STAVEBNÍ OBJEKT	SO 01 RODINNÝ DŮM		DATUM	05/2016
ČÁST	PODLE VYHLÁŠKY č. 499/2006 Sb.		FÁZE	REALIZACE
NÁZEV VÝKRESU	STUDIE- ŘEZ SCHODIŠTĚM		MĚŘÍTKO	ČÍSLO VÝKRESU
			1:50	B.8