



Výpis skladeb

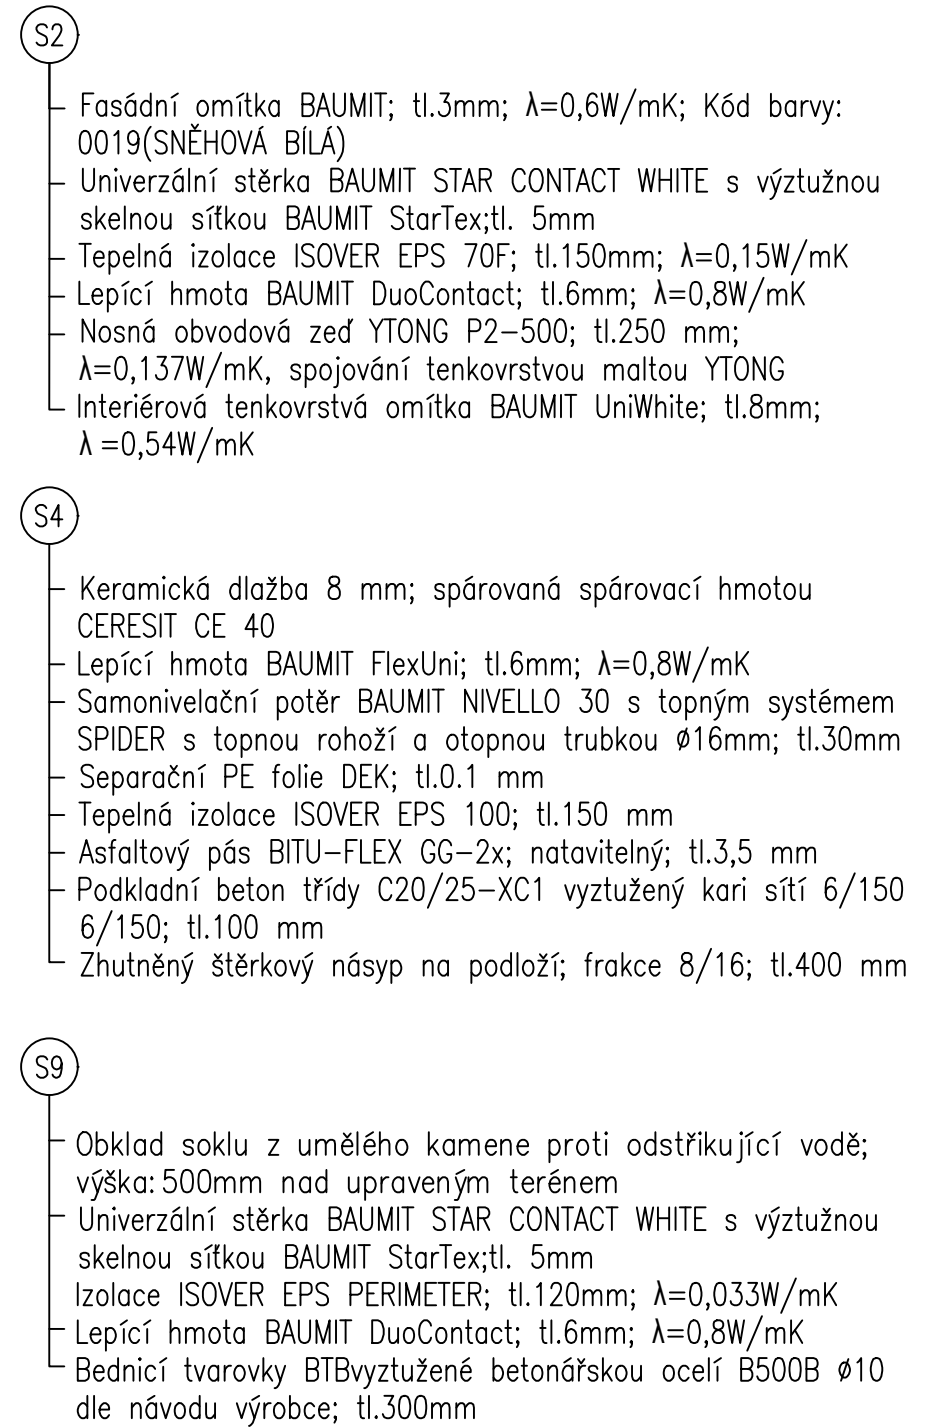

0,000 = 203,55 m H.a.s.l., B.H.S. / KOORDINAČNÝ SYSTÉM S-JTSK

TYP PRÁCE		BAKALÁŘSKÁ PRÁCE		 <div>VYSOKÉ UČENÍ FAKULTA TECHNICKÉ STAVEBNÍ V BRNĚ</div>
KRESLIL		Martin Bojšešik		
KONTROLOVAL		doc. Ing. Milan Ostrý Ph.D.		
INVESTOR		Martin Bojšešik, Nové Mesto nad Váhom, 91501, SR		
MÍSTO STAVBY		Nové Mesto nad Váhom, Bzinská ul./ Parc. č. 5881/33		
NÁZEV PROJEKTU		RODINNÝ DŮM - EKOLINE		
		-		
STAVEBNÍ OBJEKT		SO 01 RODINNÝ DŮM		
ČÁST		PODLE VYHLÁŠKY č. 499/2006 Sb.		
NÁZEV VÝKRESU		DETAIL ŘEŠENÍ TEPELNÉHO MOSTU U ZAKLADU		

FORMÁT	4 * A4
DATUM	05/2016
FÁZE	REALIZACE
MĚŘÍTKO	ČÍSLO VÝKRESU
1:10	D.10