


Půdorys P2

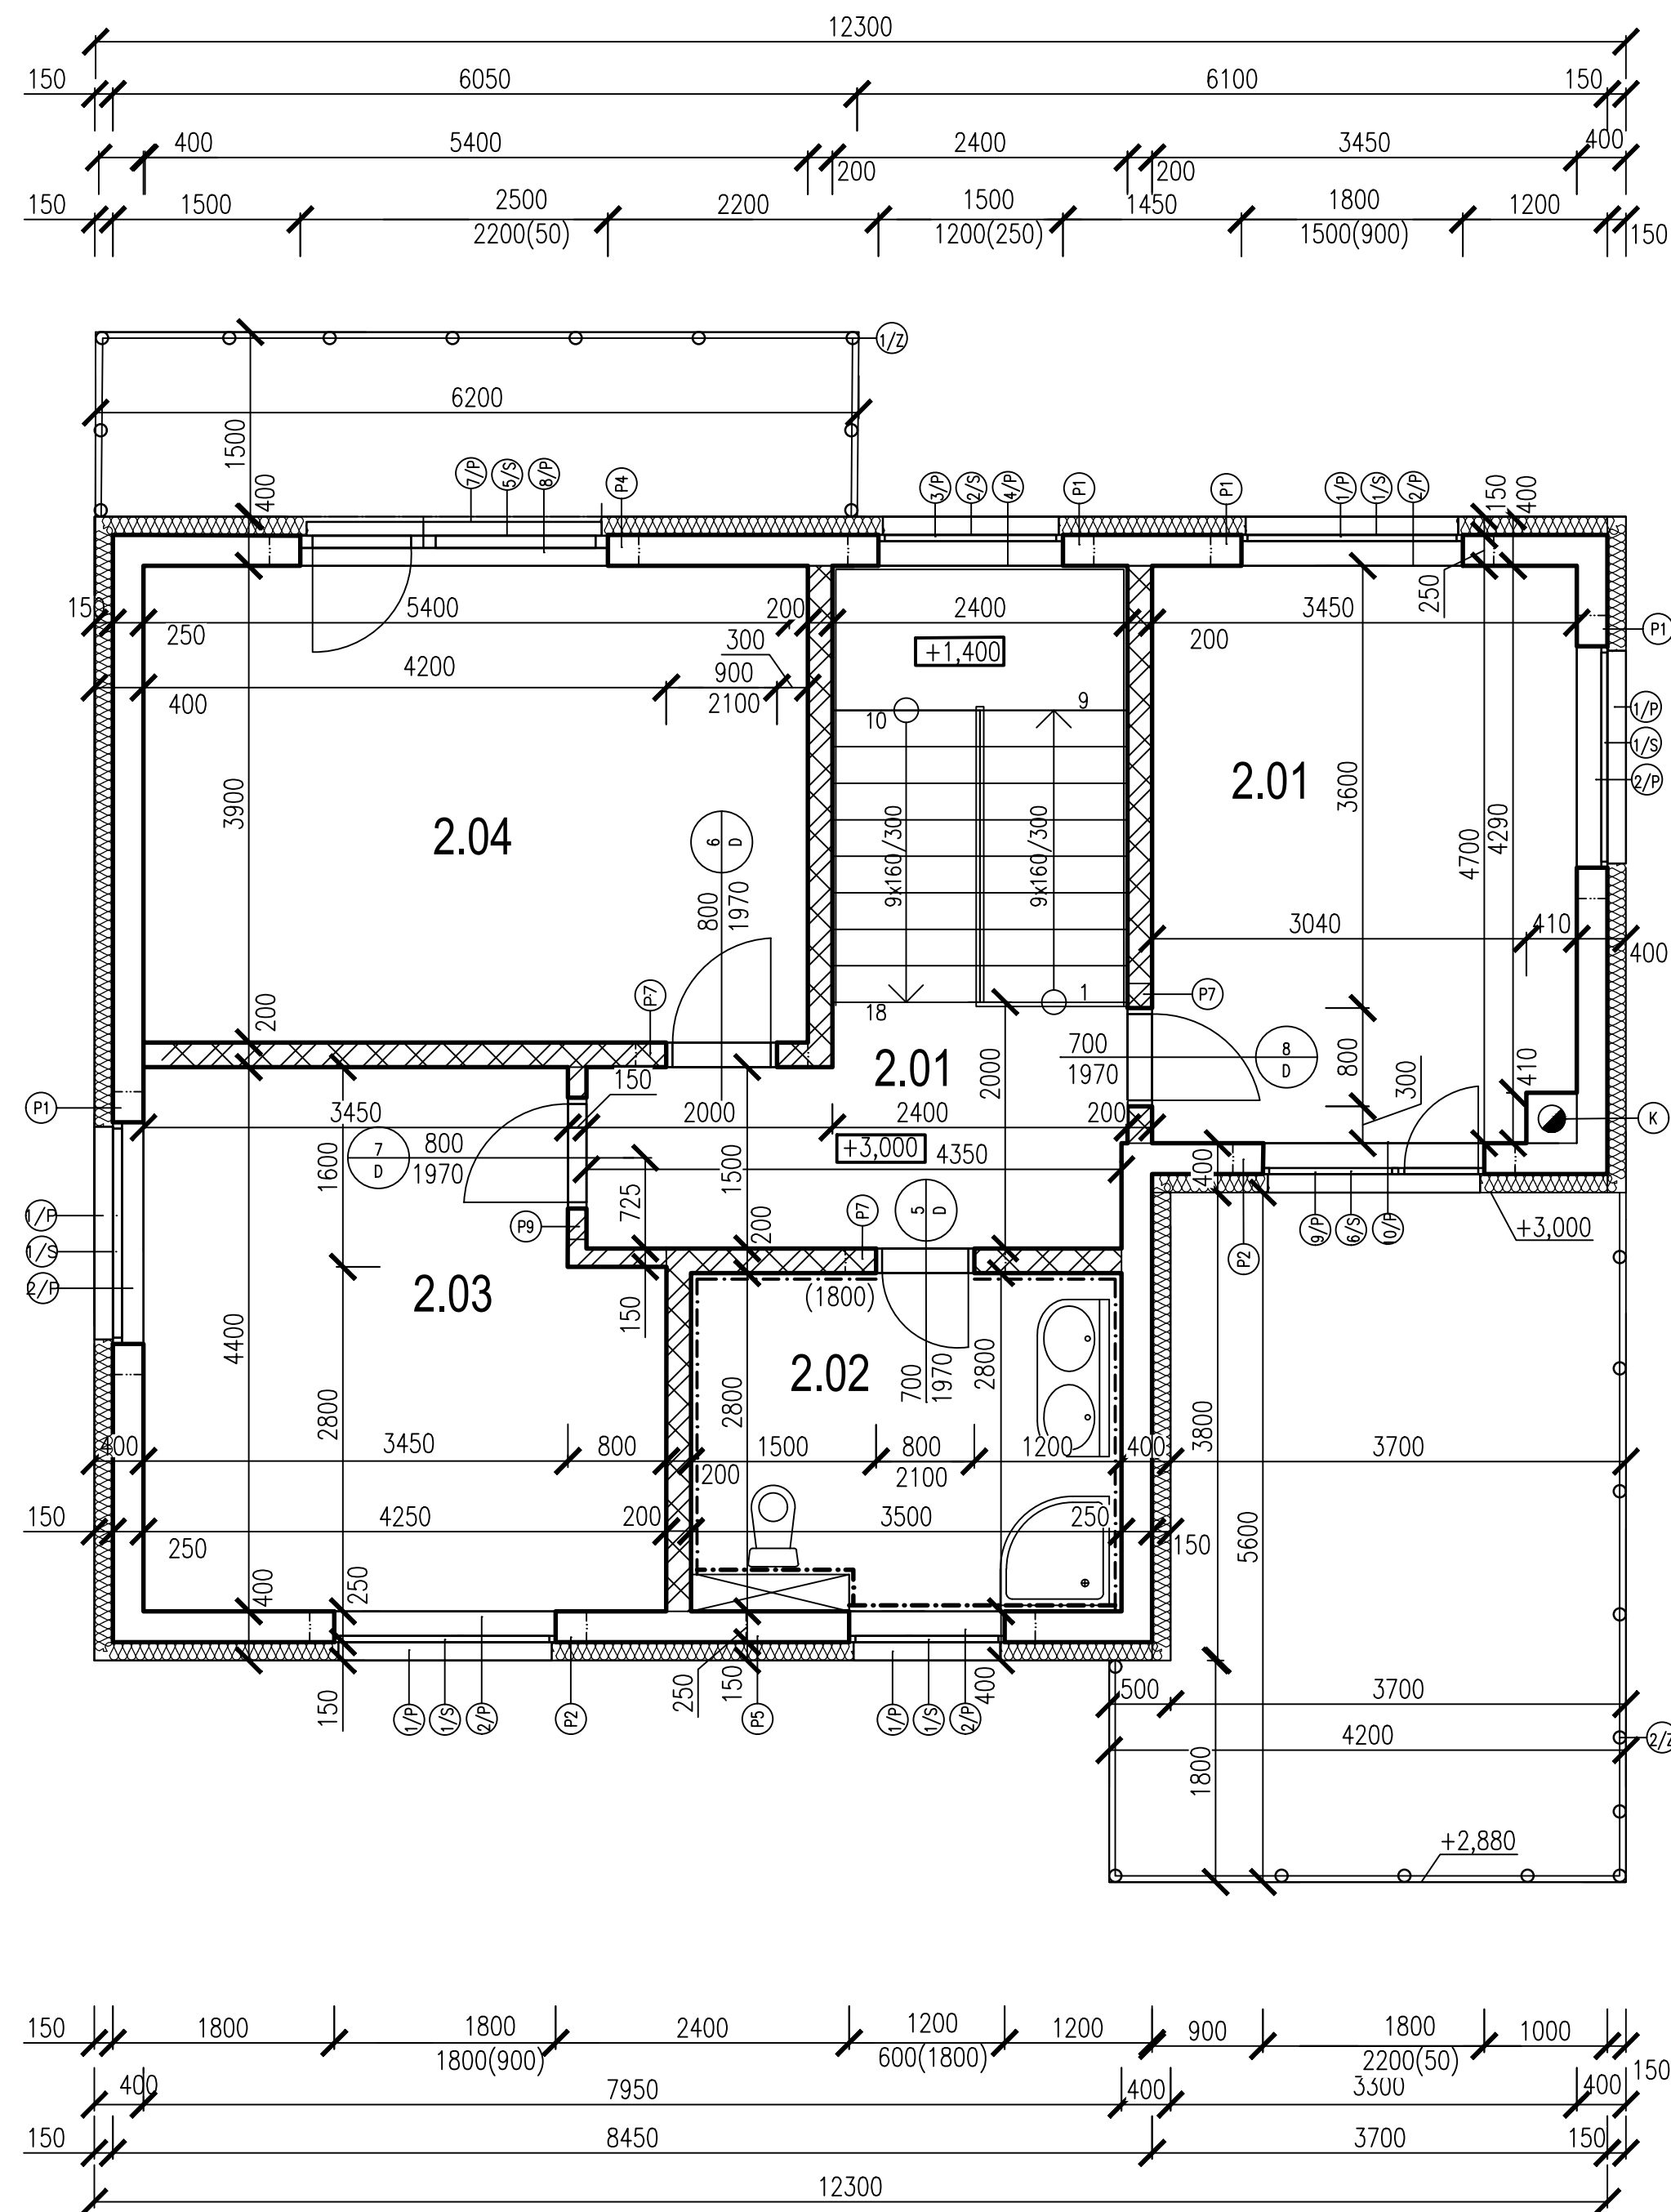

Legenda materiálů

- Ytong nosná zeď P2-500; tl.250mm; spojování na tenkovrstvou maltu YTONG tl.1mm
- Příčka Ytong nenosná P2-500; tl.150mm; spojování na tenkovrstvou maltu YTONG tl.1mm
- Příčka Ytong nosná P2-500; tl.200mm; spojování na tenkovrstvou maltu YTONG tl.1mm
- Příčka Ytong Nosná P2-500; tl.300mm; spojování na tenkovrstvou maltu YTONG tl.1mm
- Tepelná izolace ISOVER EPS tl.150;100;50 mm

Legenda místností


č.m.	Místnost	Plocha (m2)	Podlaha	Omítka
2.01	Chodba	8.92	Koberec	Vápená(bílá)
2.02	Koupelna	8.69	Keramická dlažba	Vápená s keram. Obkladem
2.03	Ložnice	17.14	Laminátová podlaha	Vápená(bílá)
2.04	Ložnice s balkonem	20.21	Laminátová podlaha	Vápená(bílá)
2.05	Ložnice	13.34	Laminátová podlaha	Vápená(žlutá)
2.06	Terasa	10.09	Betonová dlažba	-

Legenda odkazů

- K Komínový systém Schiedel UNI 320x320mm
- 1/2 Zábřadlí z nerezové ocele v.1100mm dl.7900 mm
- 2/2 Zábřadlí z nerezové ocele v.1100mm dl.11875 mm

Výpis překladů

č.p	Označení překladu	Délka [mm]	Šířka [mm]	Max.světlost	Počet kusů[ks]
P1	NOP VI/5/23	2500	250	2000	5
P2	NOP VI/5/22	2250	250	1750	2
P4	UPA 375	3500	250	3000	1
P5	NOP IV/5/23	1750	250	1350	1
P7	NOP II/2/23	1300	200	900	3

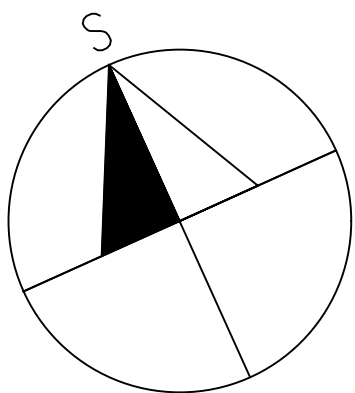

0,000 = 203,55 m H.a.s.l., B.H.S. / KOORDINAČNÝ SYSTÉM S-JTSK

TYP PRÁCE	BAKALÁŘSKÁ PRÁCE			
KRESLIL	Martin Bolješik			
KONTOLOVAL	doc. Ing. Milan Ostrý Ph.D.		FORMÁT	
INVESTOR	Martin Bolješik, Nové Mesto nad Váhom, 91501, SR			
MÍSTO STAVBY	Nové Mesto nad Váhom, Bzinská ul./ Parc. č. 5881/33		DATUM	
NÁZEV PROJEKTU	RODINNÝ DŮM - EKOLINE		FÁZE	
STAVEBNÍ OBJEKT	SO 01 RODINNÝ DŮM		REALIZACE	
ČÁST	PODLE VYHLÁŠKY č. 499/2006 Sb.		MĚŘÍTKO	
NÁZEV VÝKRESU	Půdorys 2.NP		ČÍSLO VÝKRESU	
			1:50	
			D.2	