







VYSOKÉ UČENÍ FAKULTA  
TECHNICKÉ ARCHITEKTURY  
V BRNĚ

DIPLOMOVÁ PRÁCE 2020





## MĚSTO VE MĚSTĚ. BLOK TRNITÁ

autor | Bc. ŠIMON ŠTRBA  
vedoucí | Ing. MICHAL PALAŠČÁK







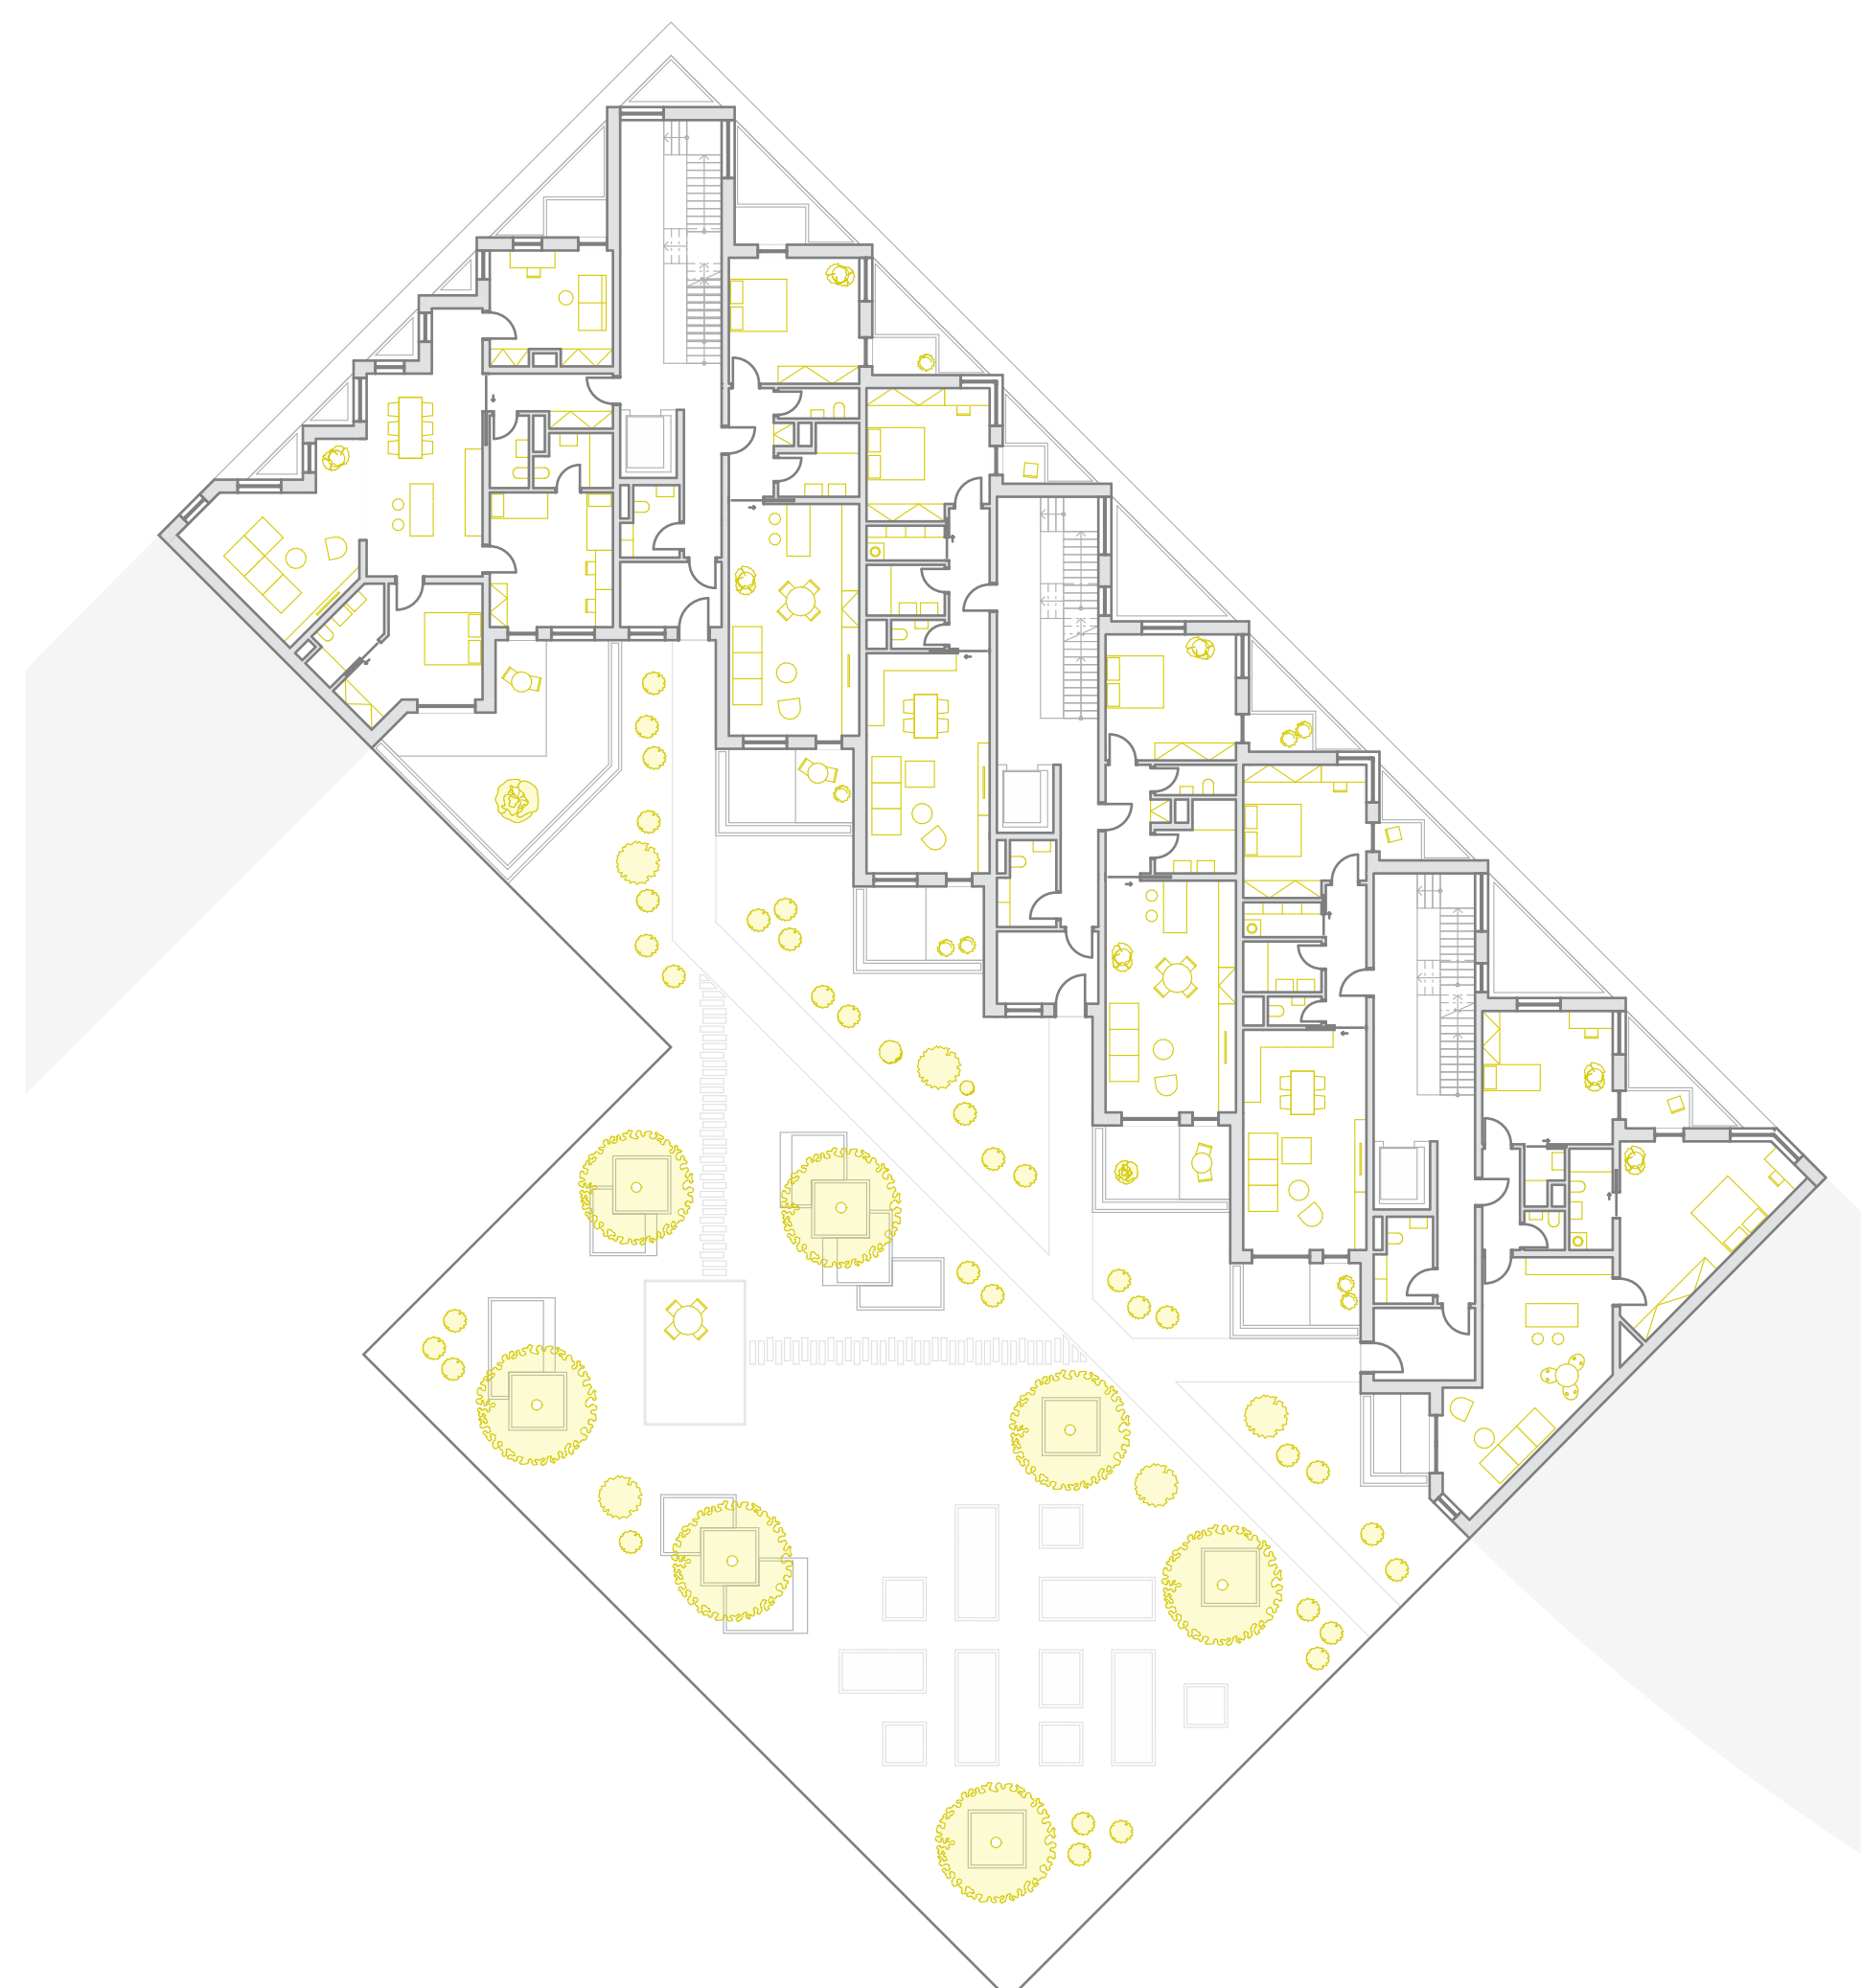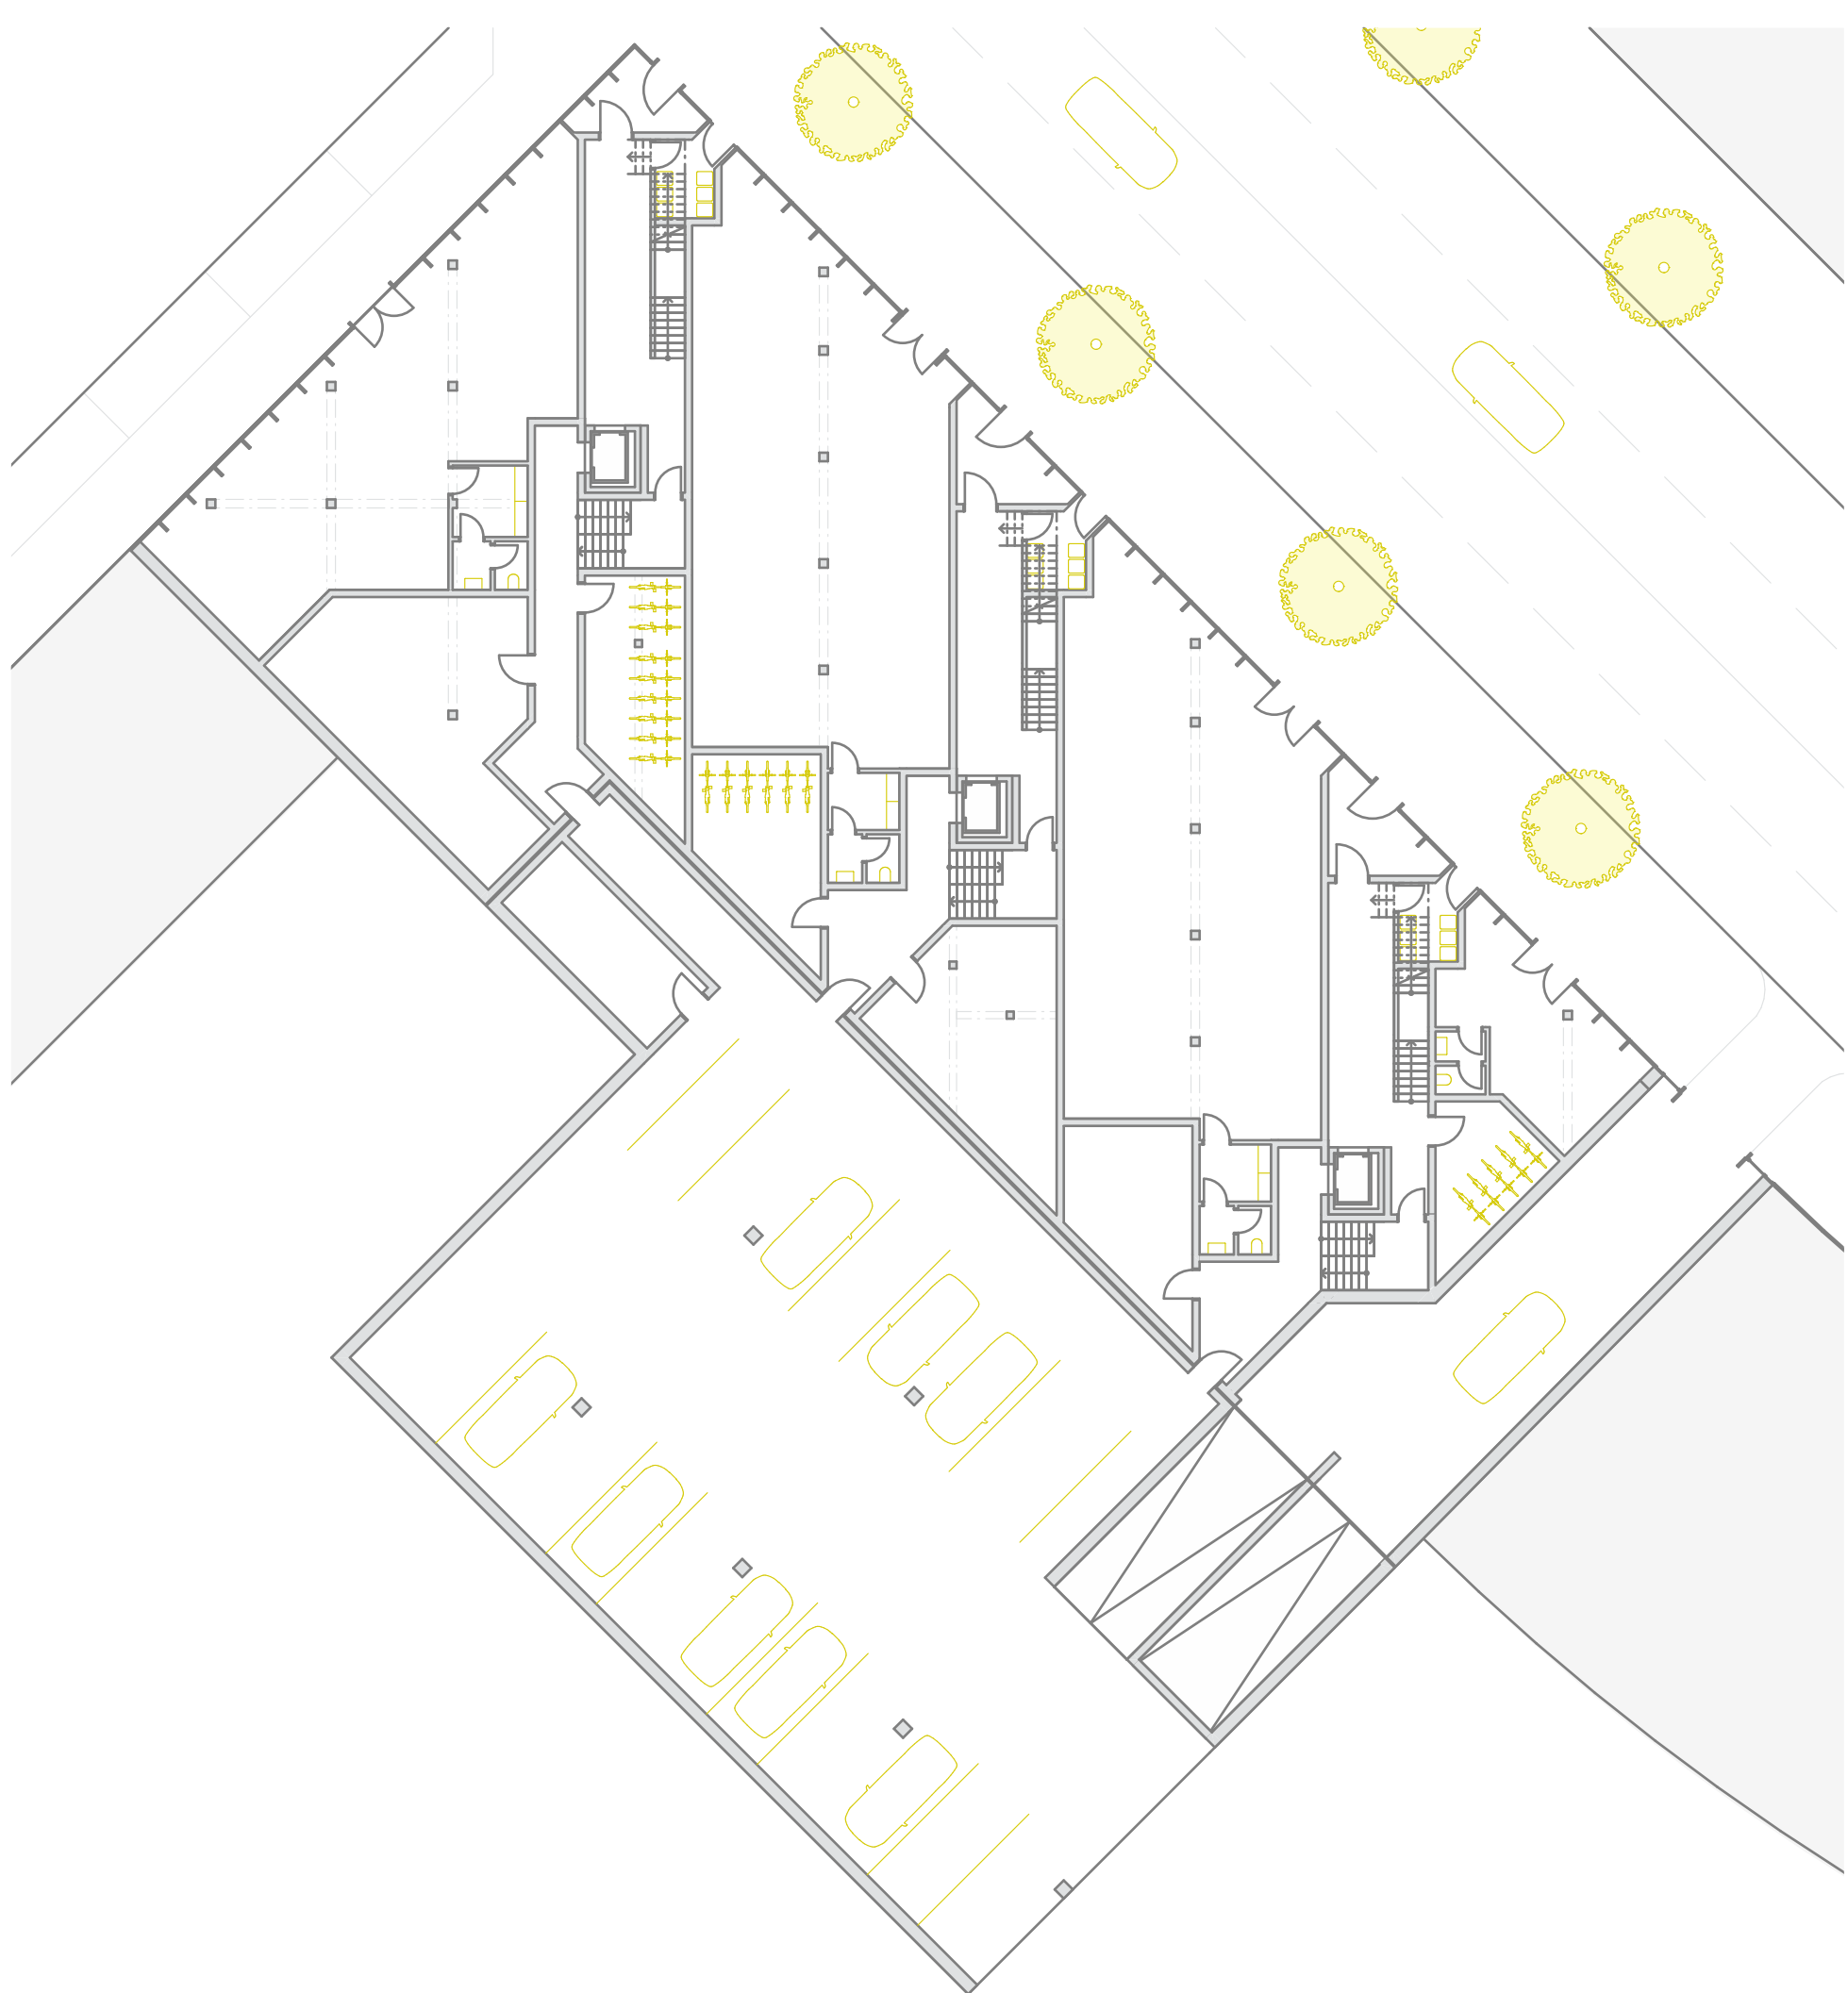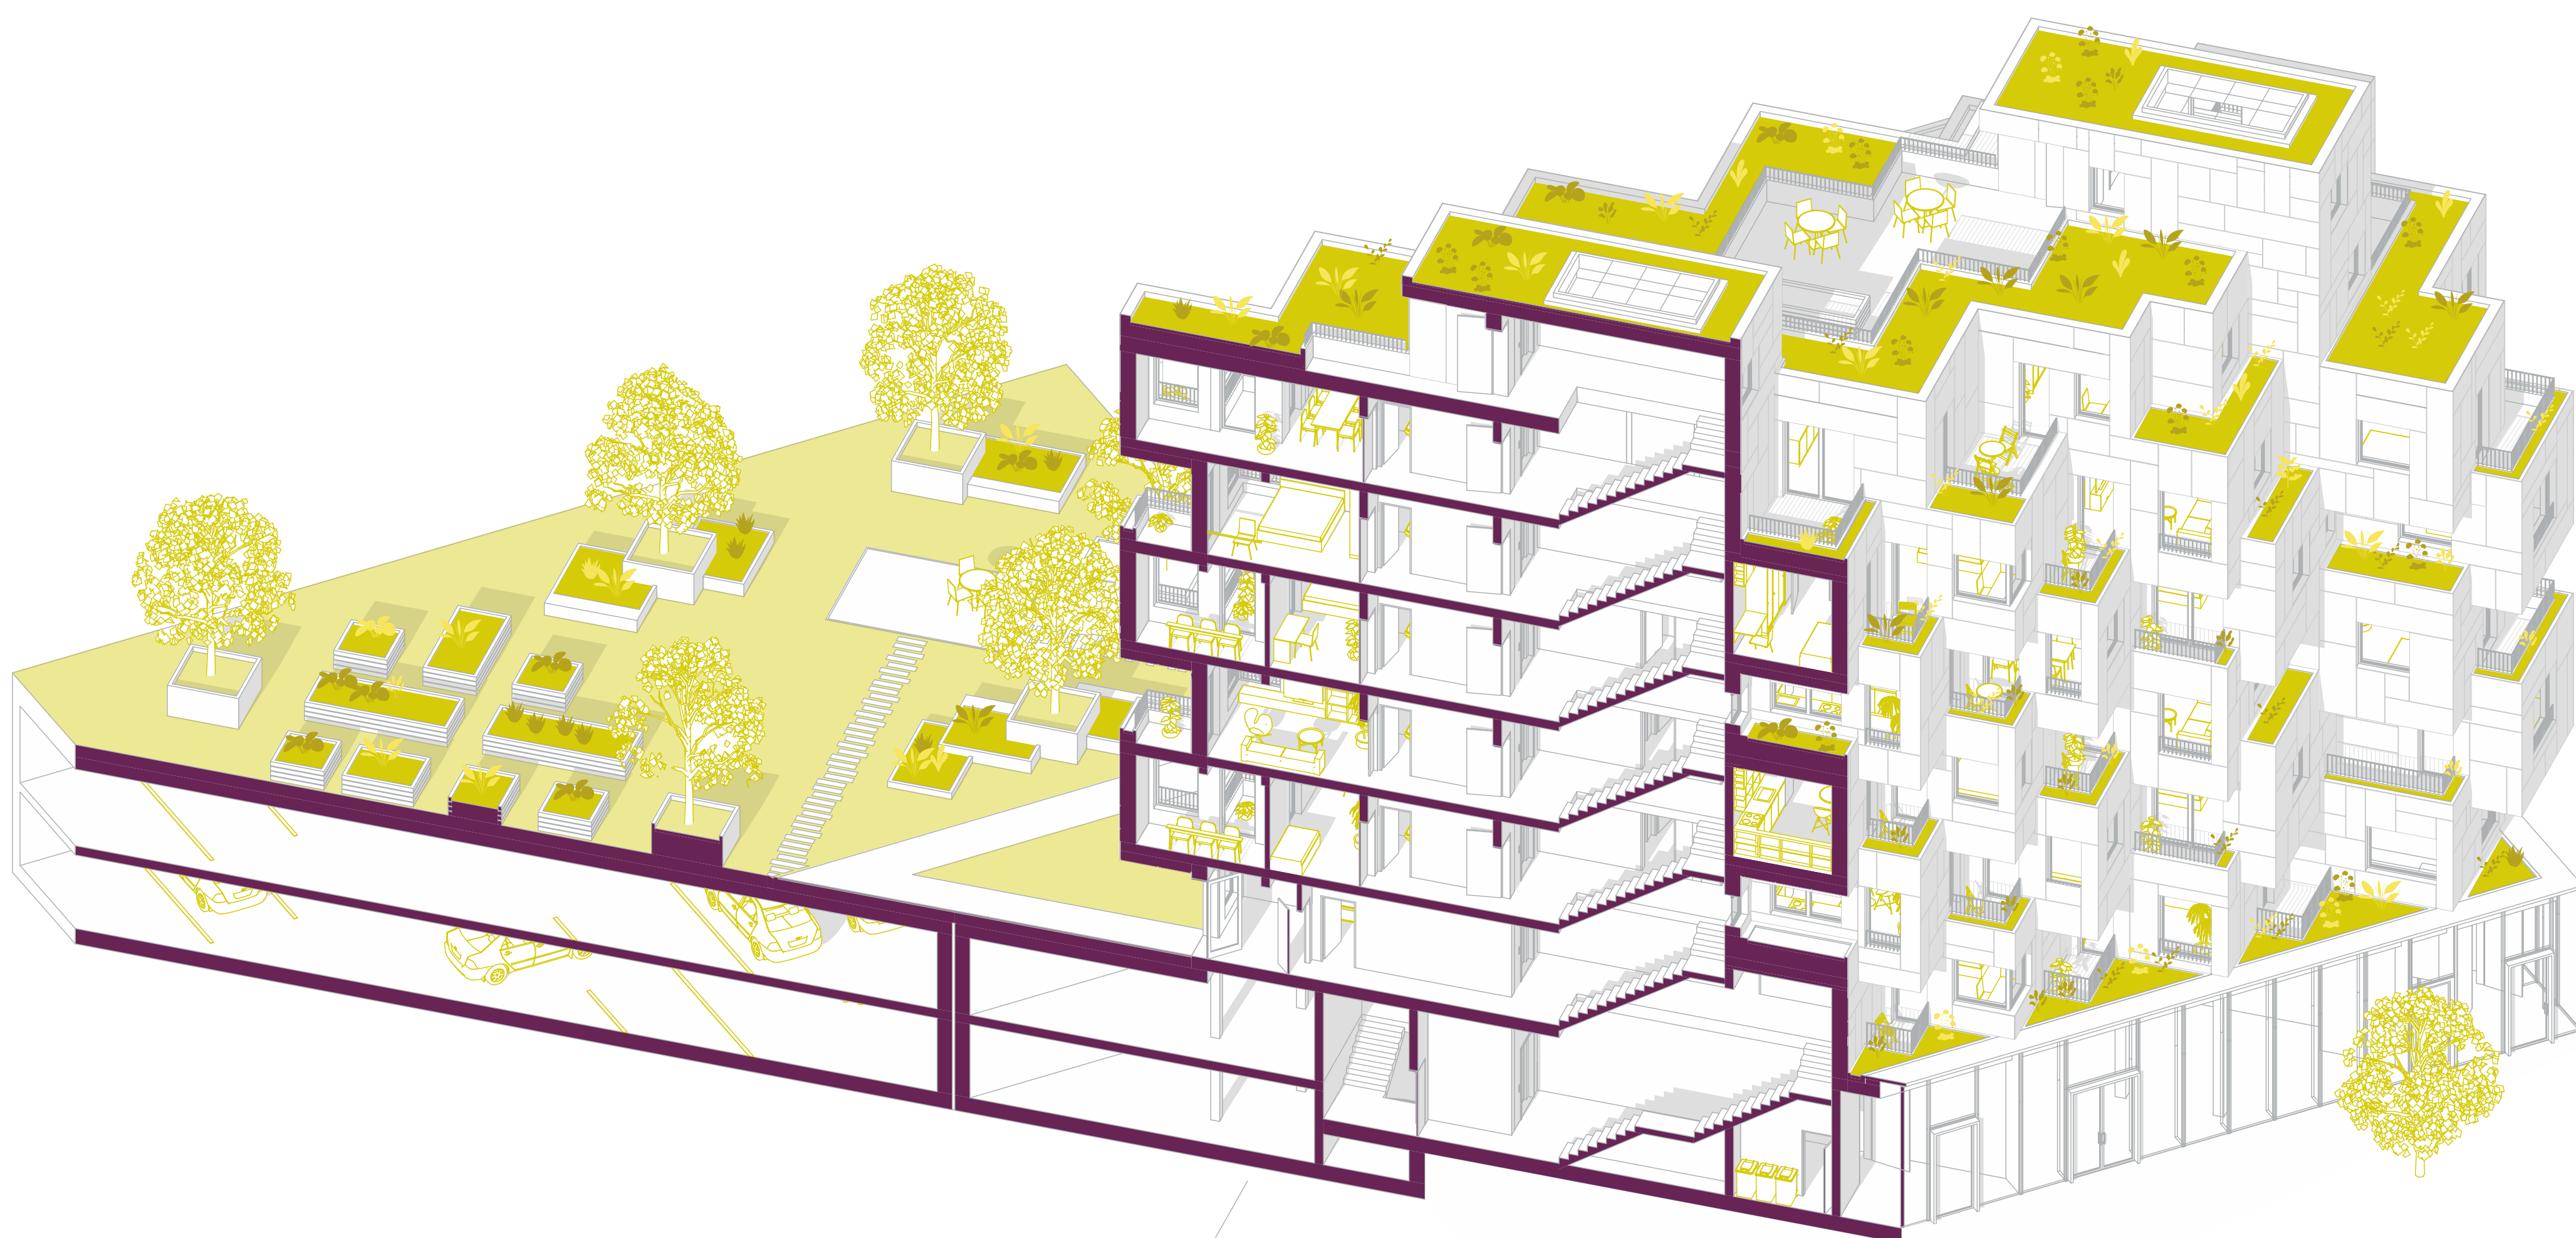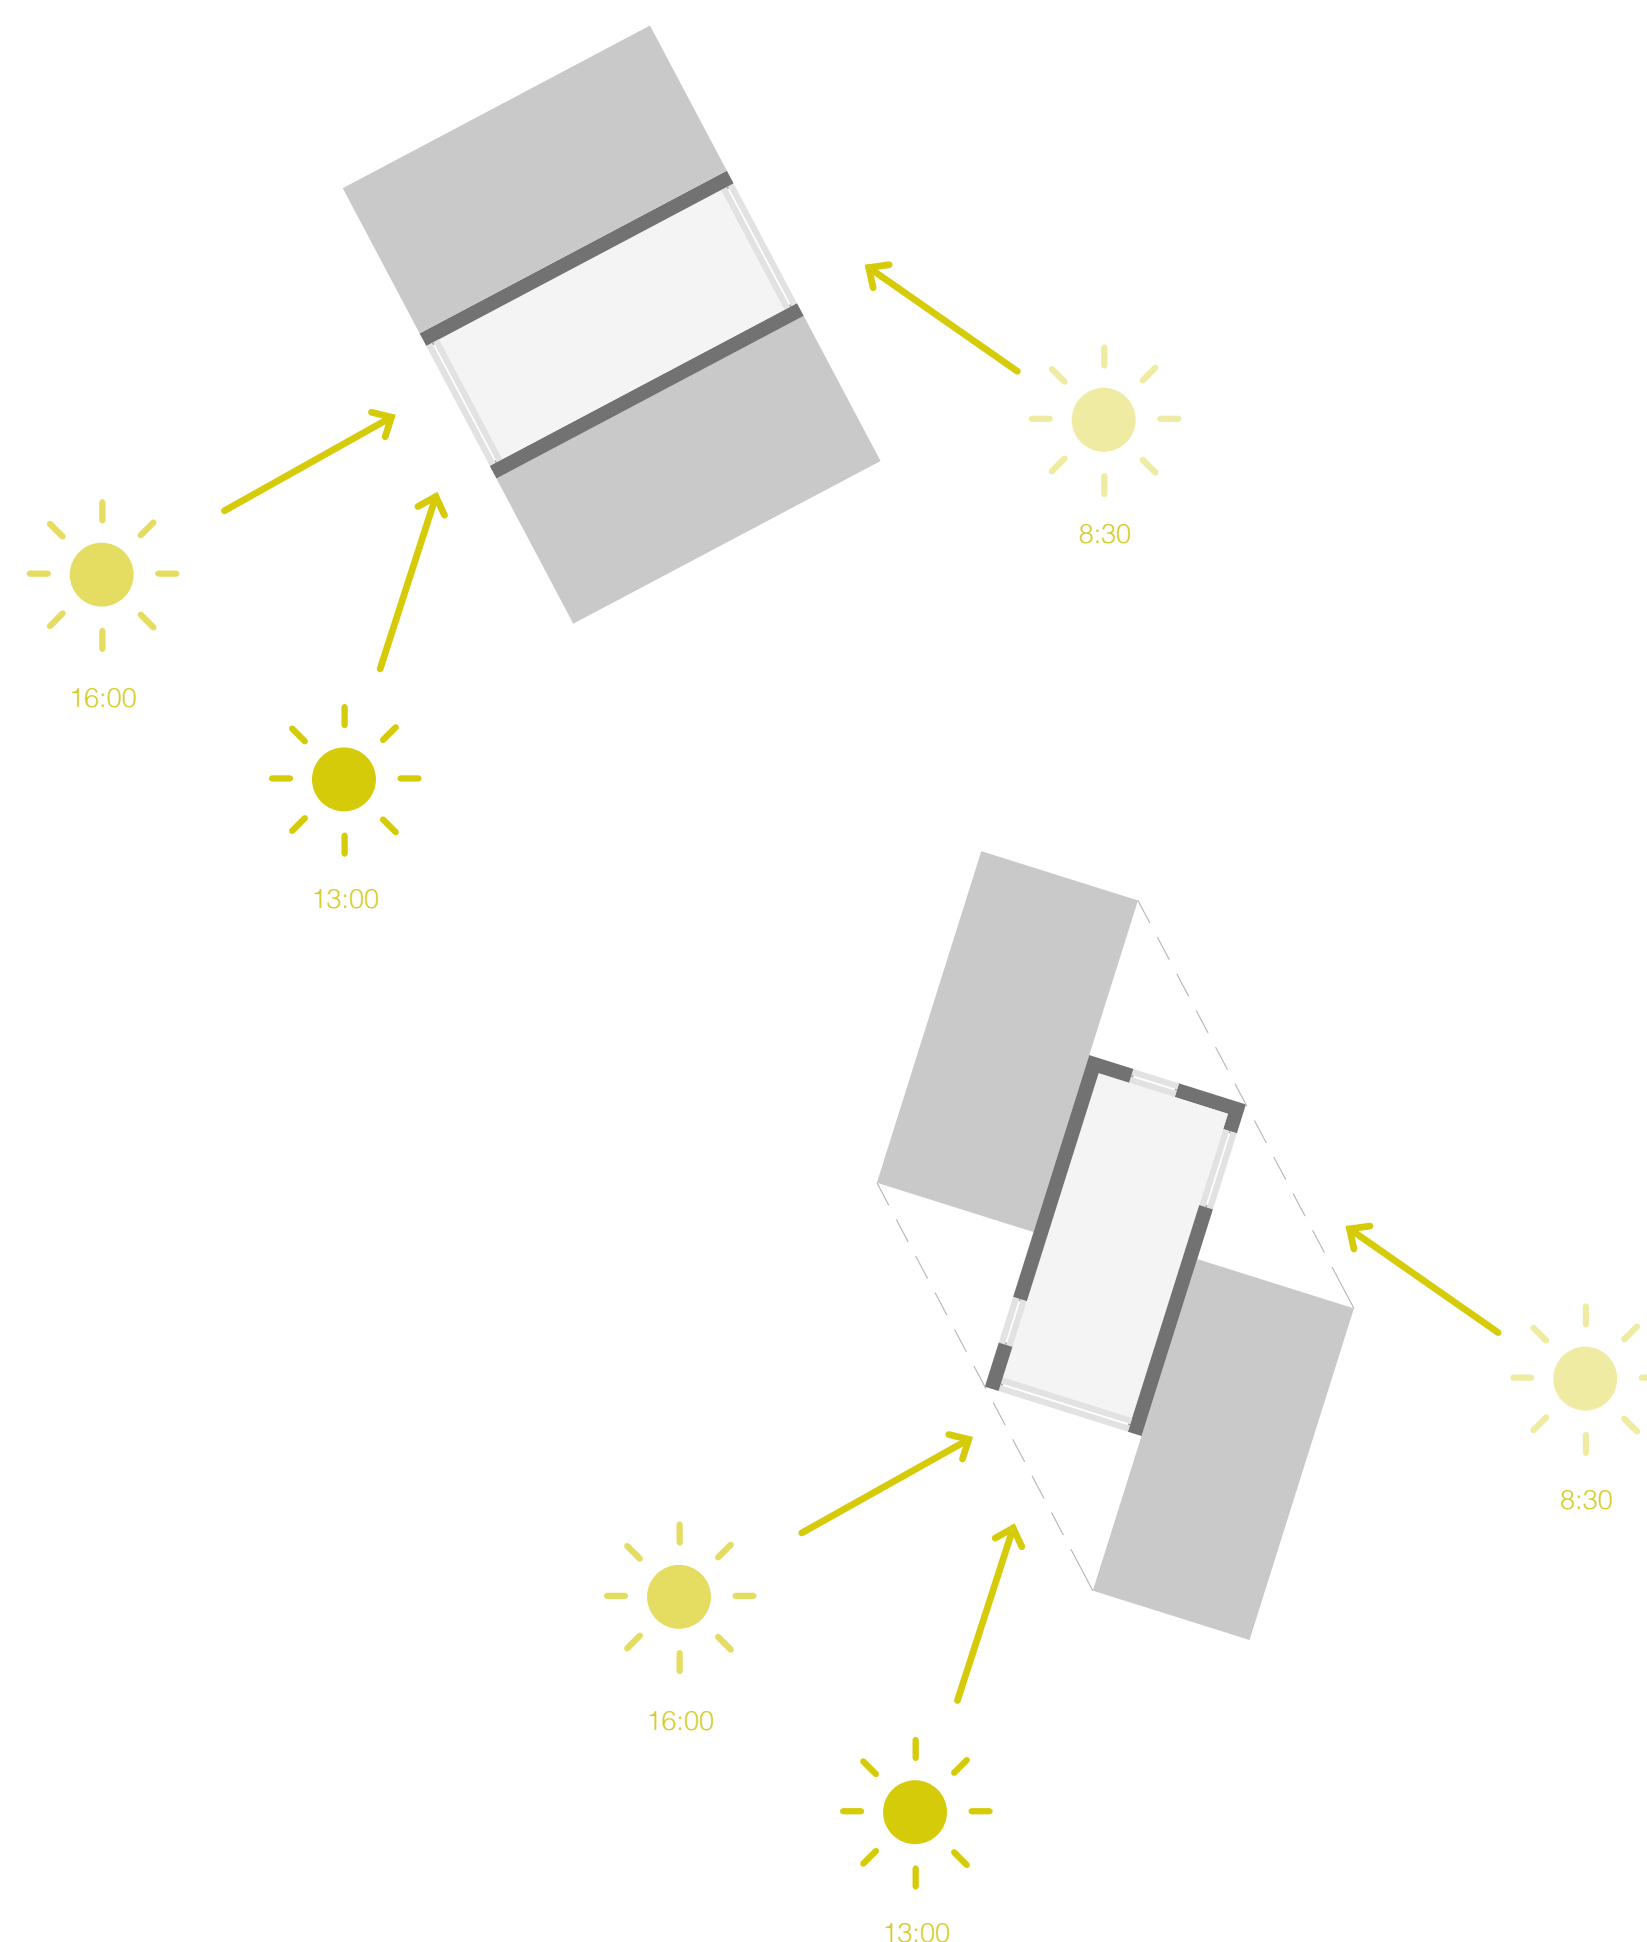




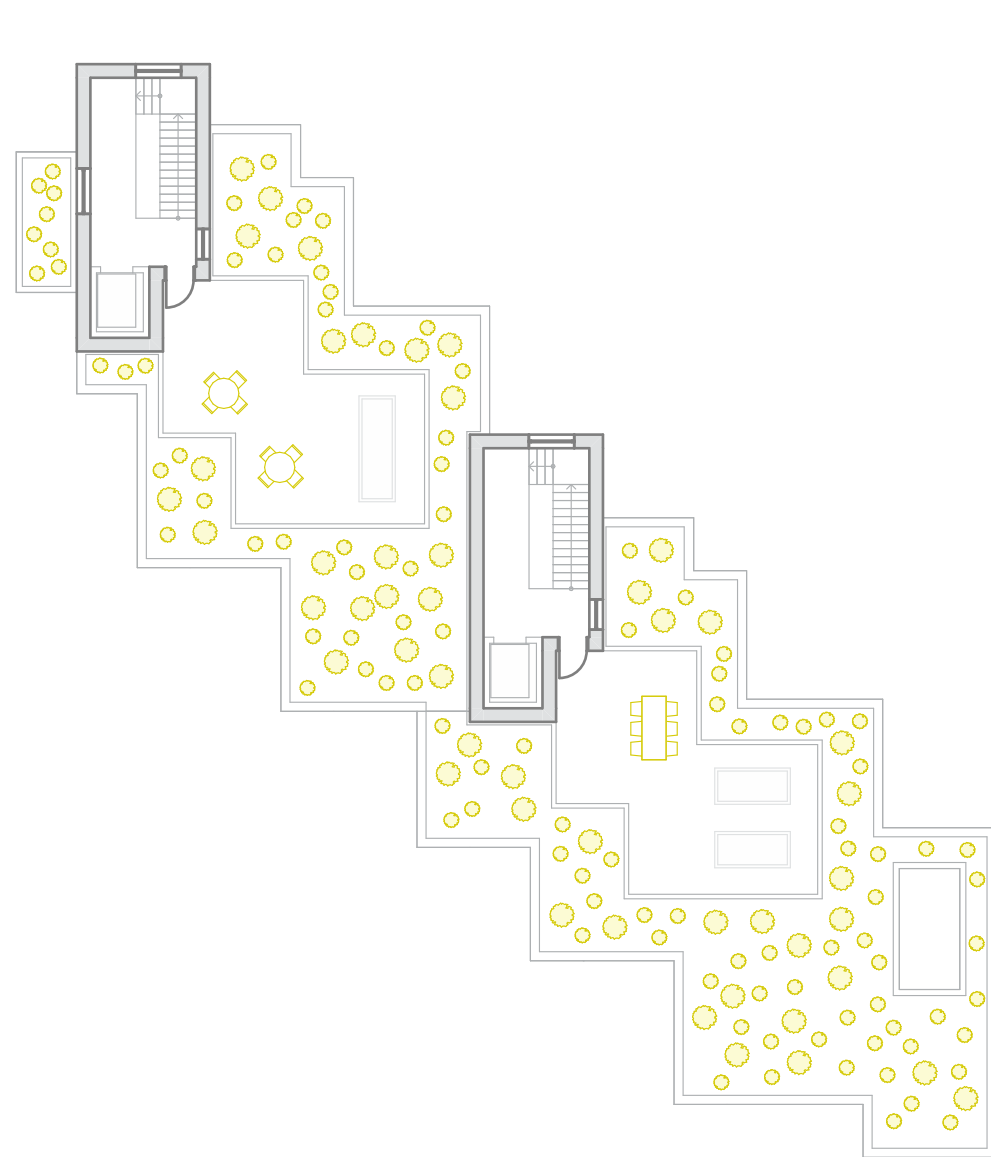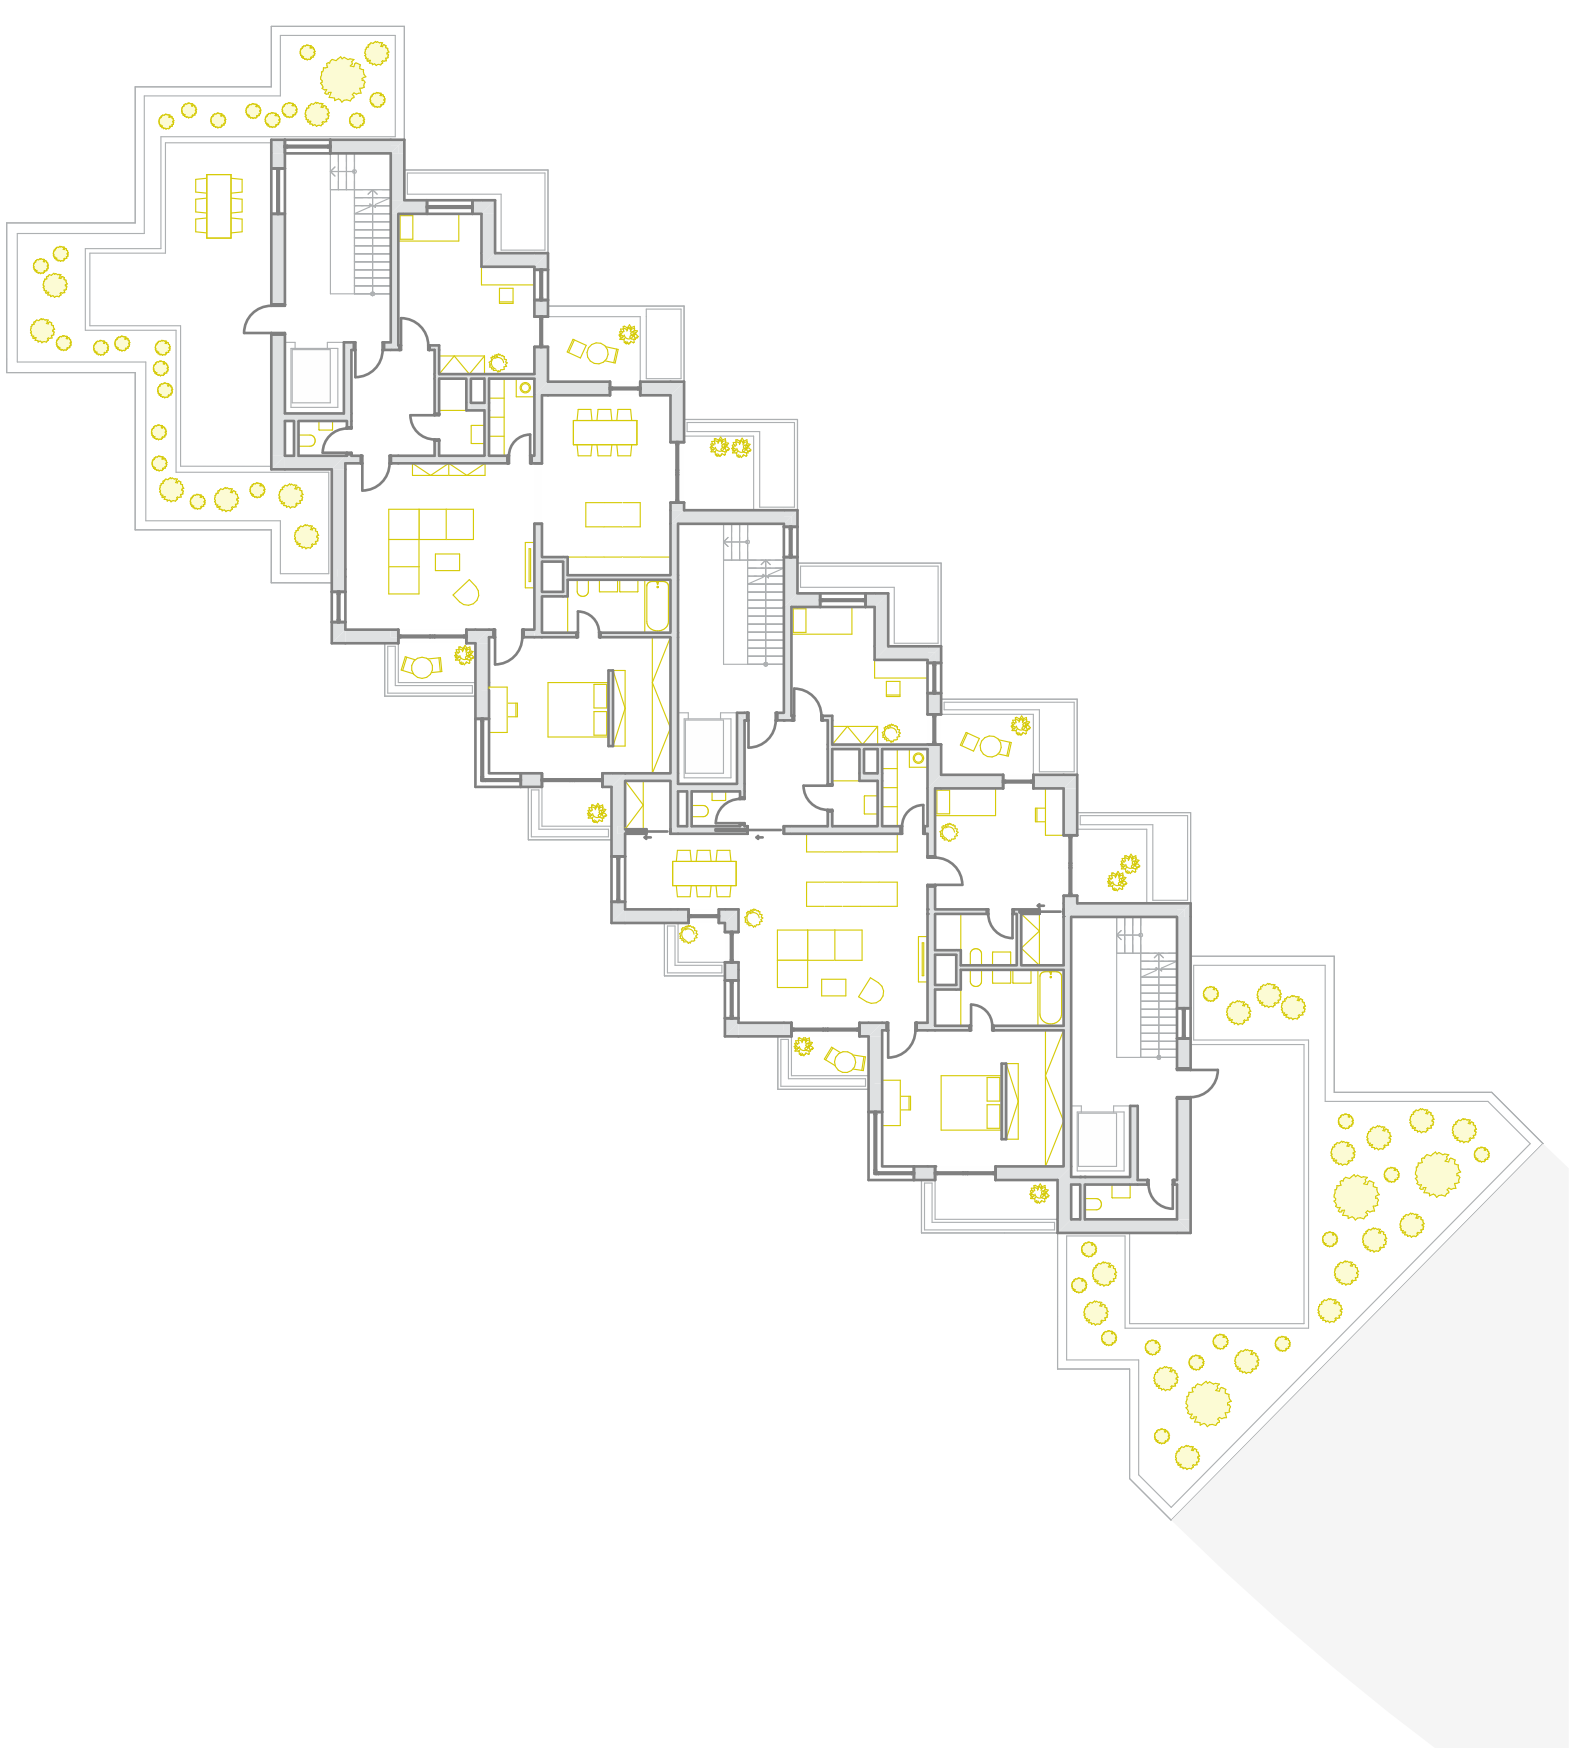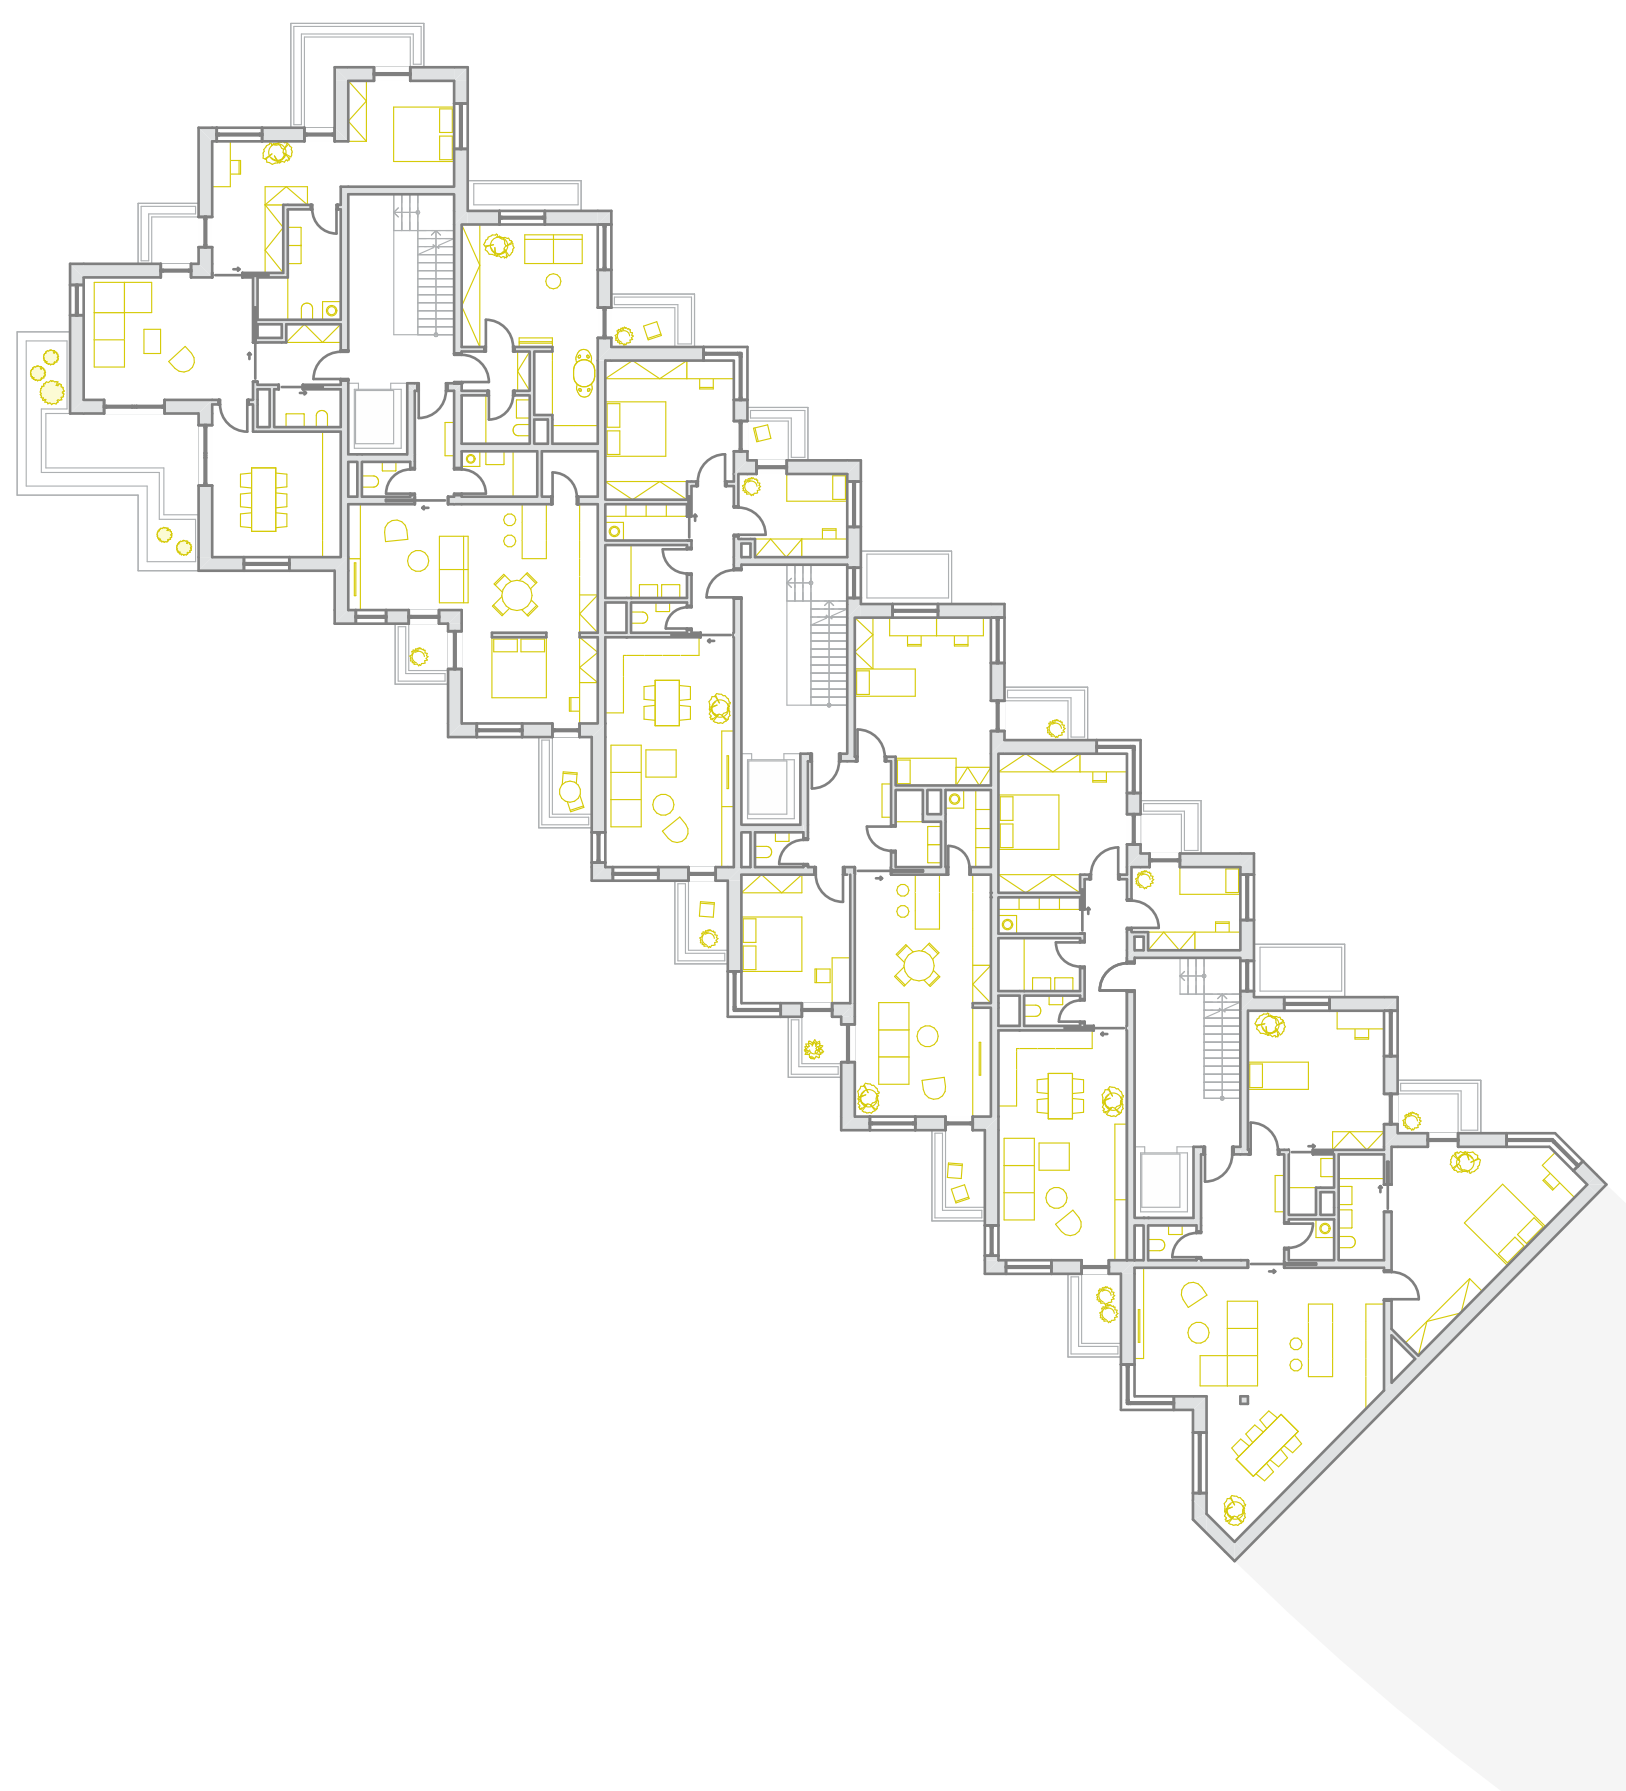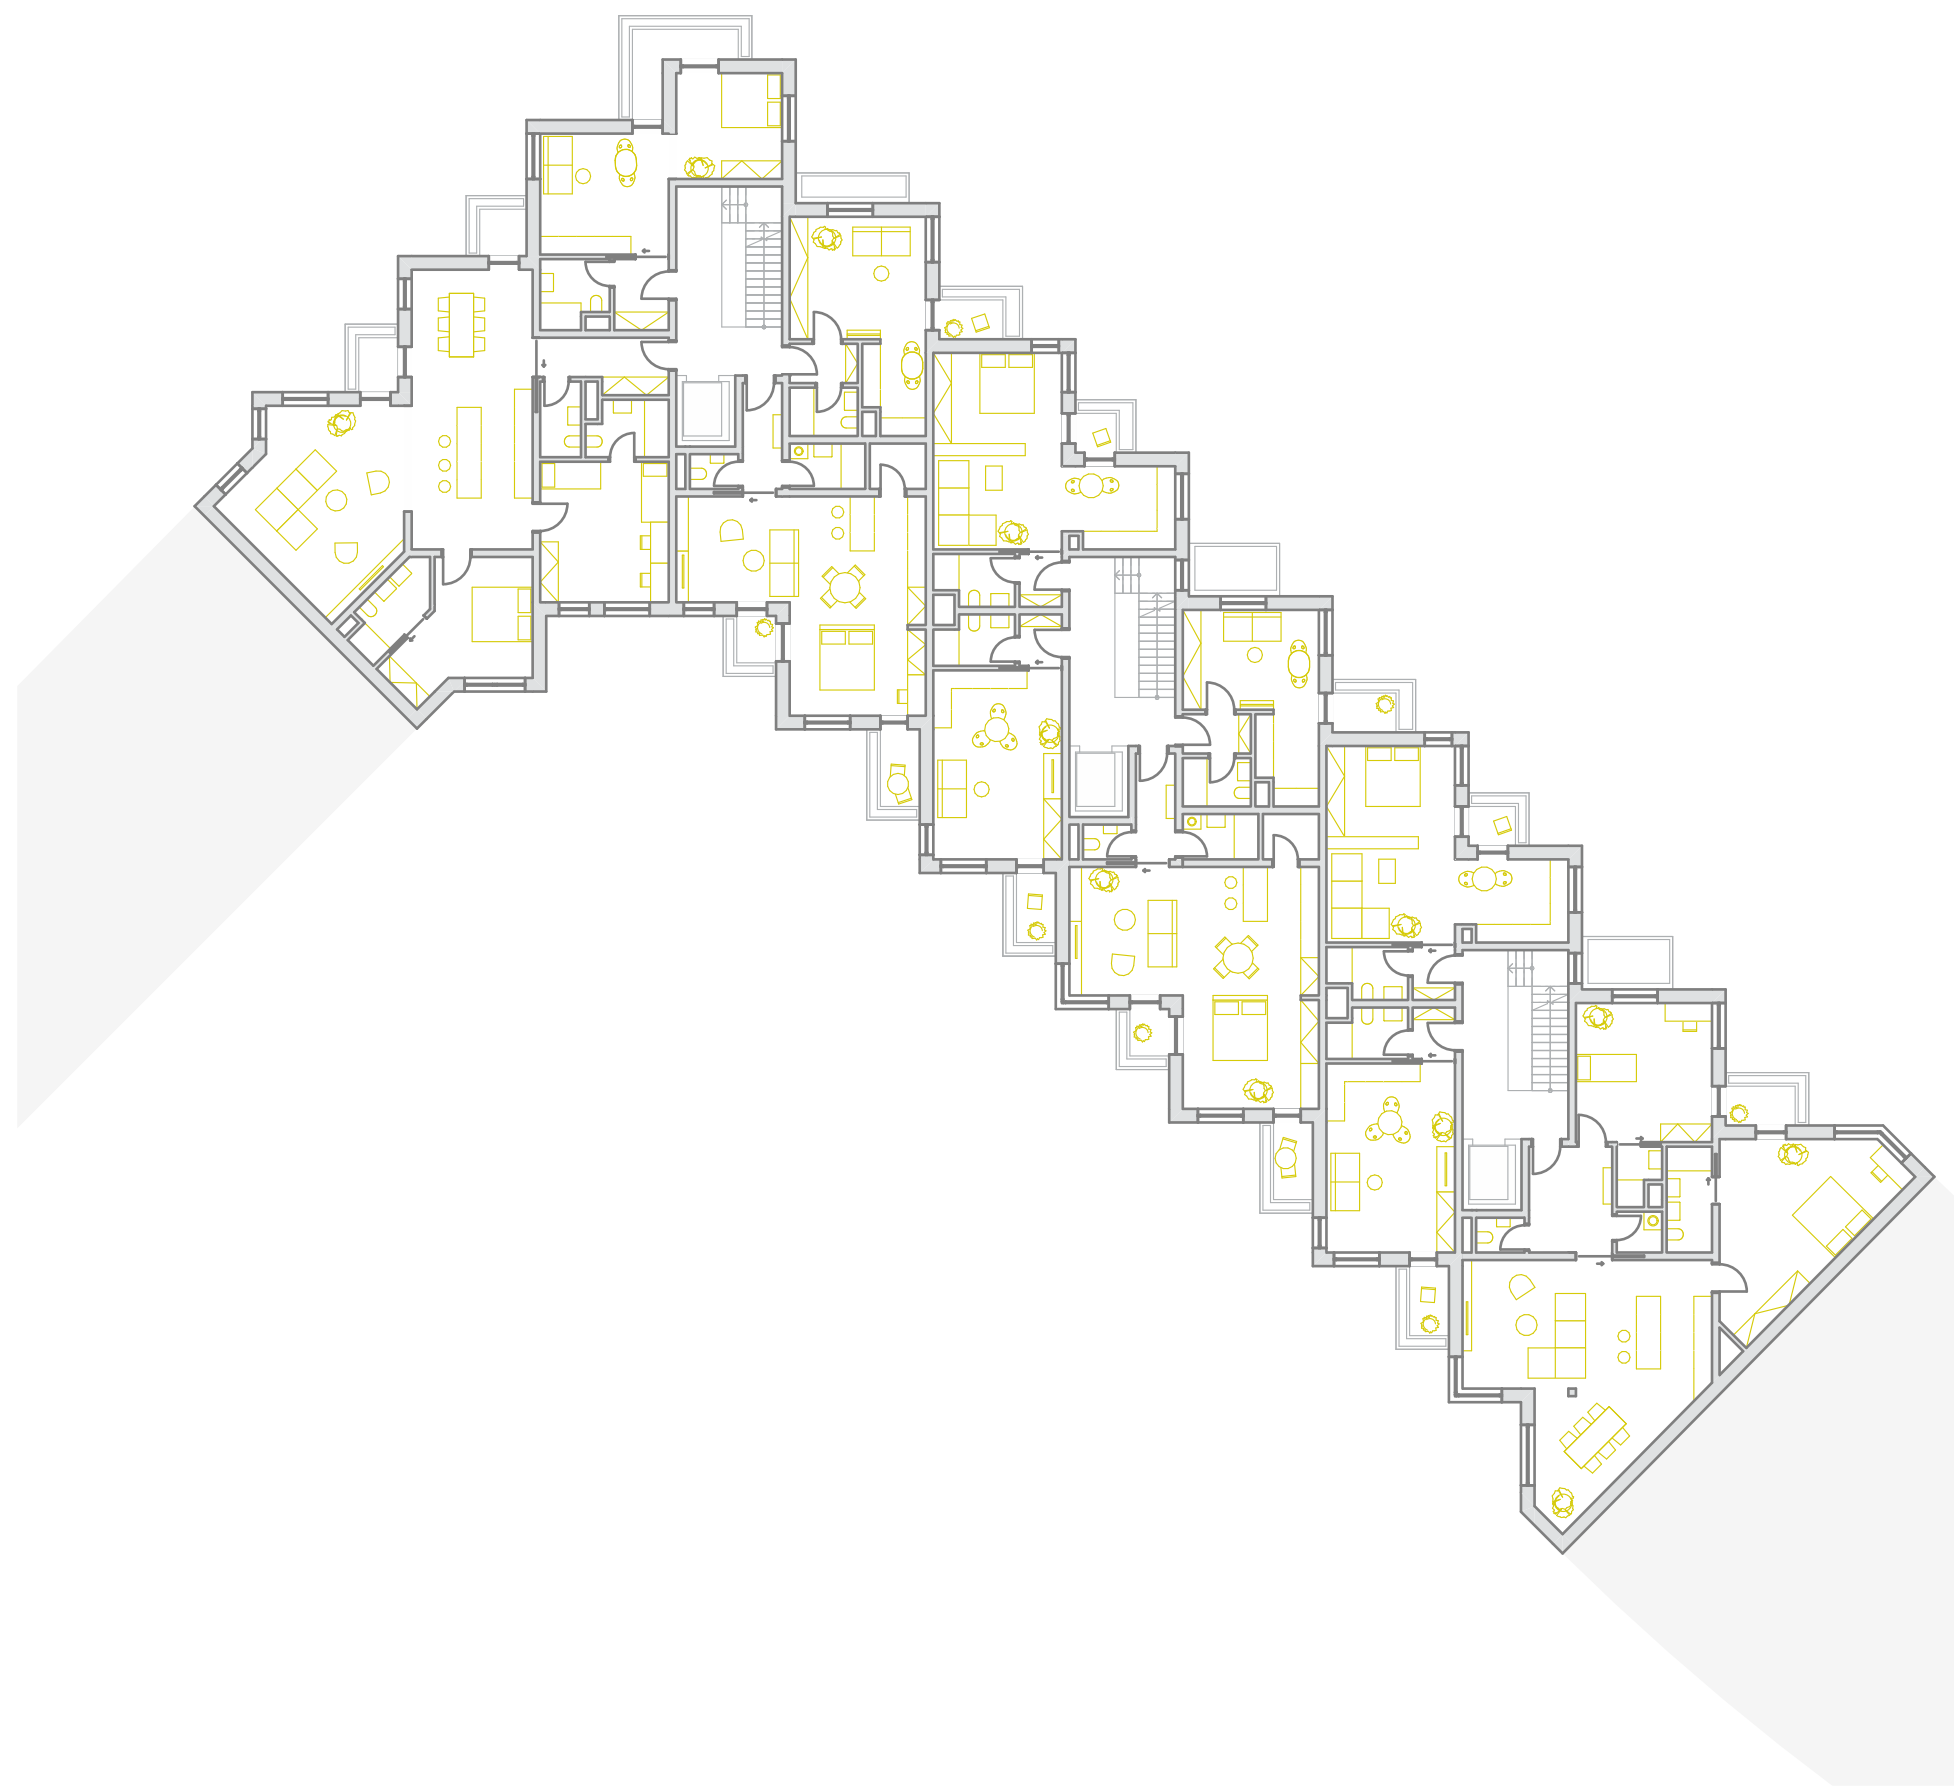




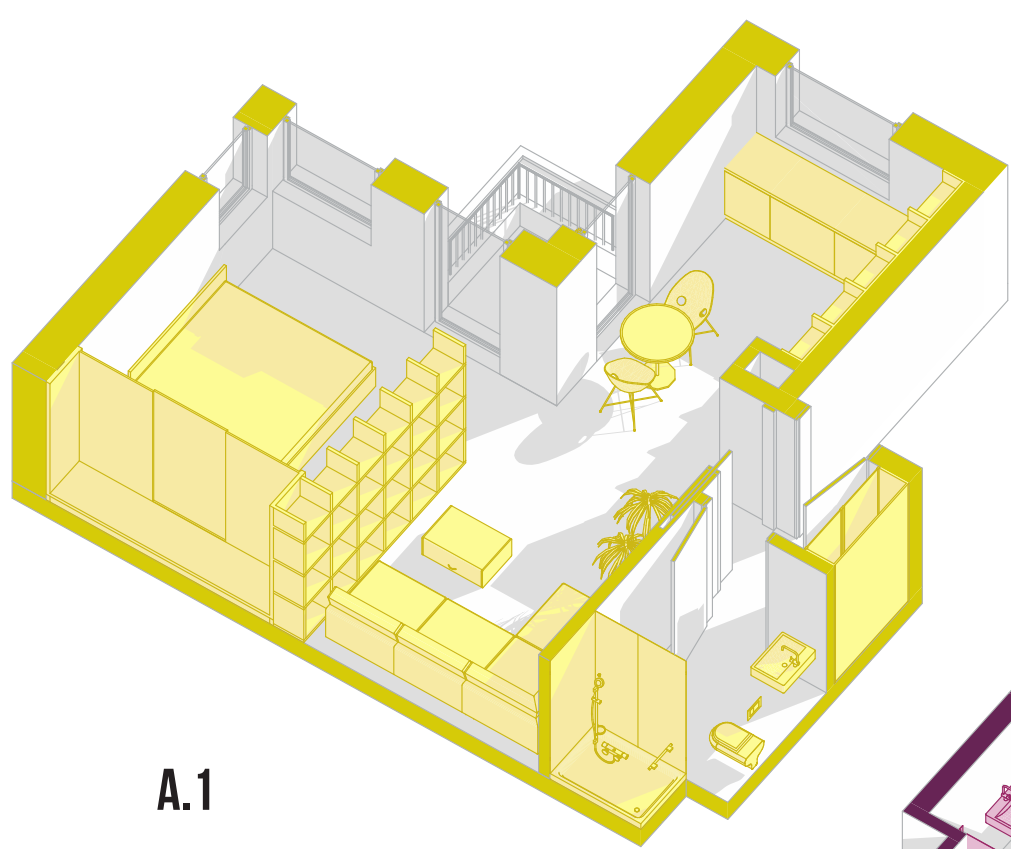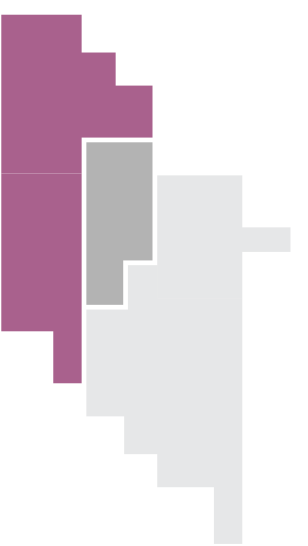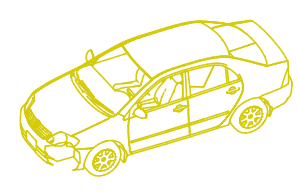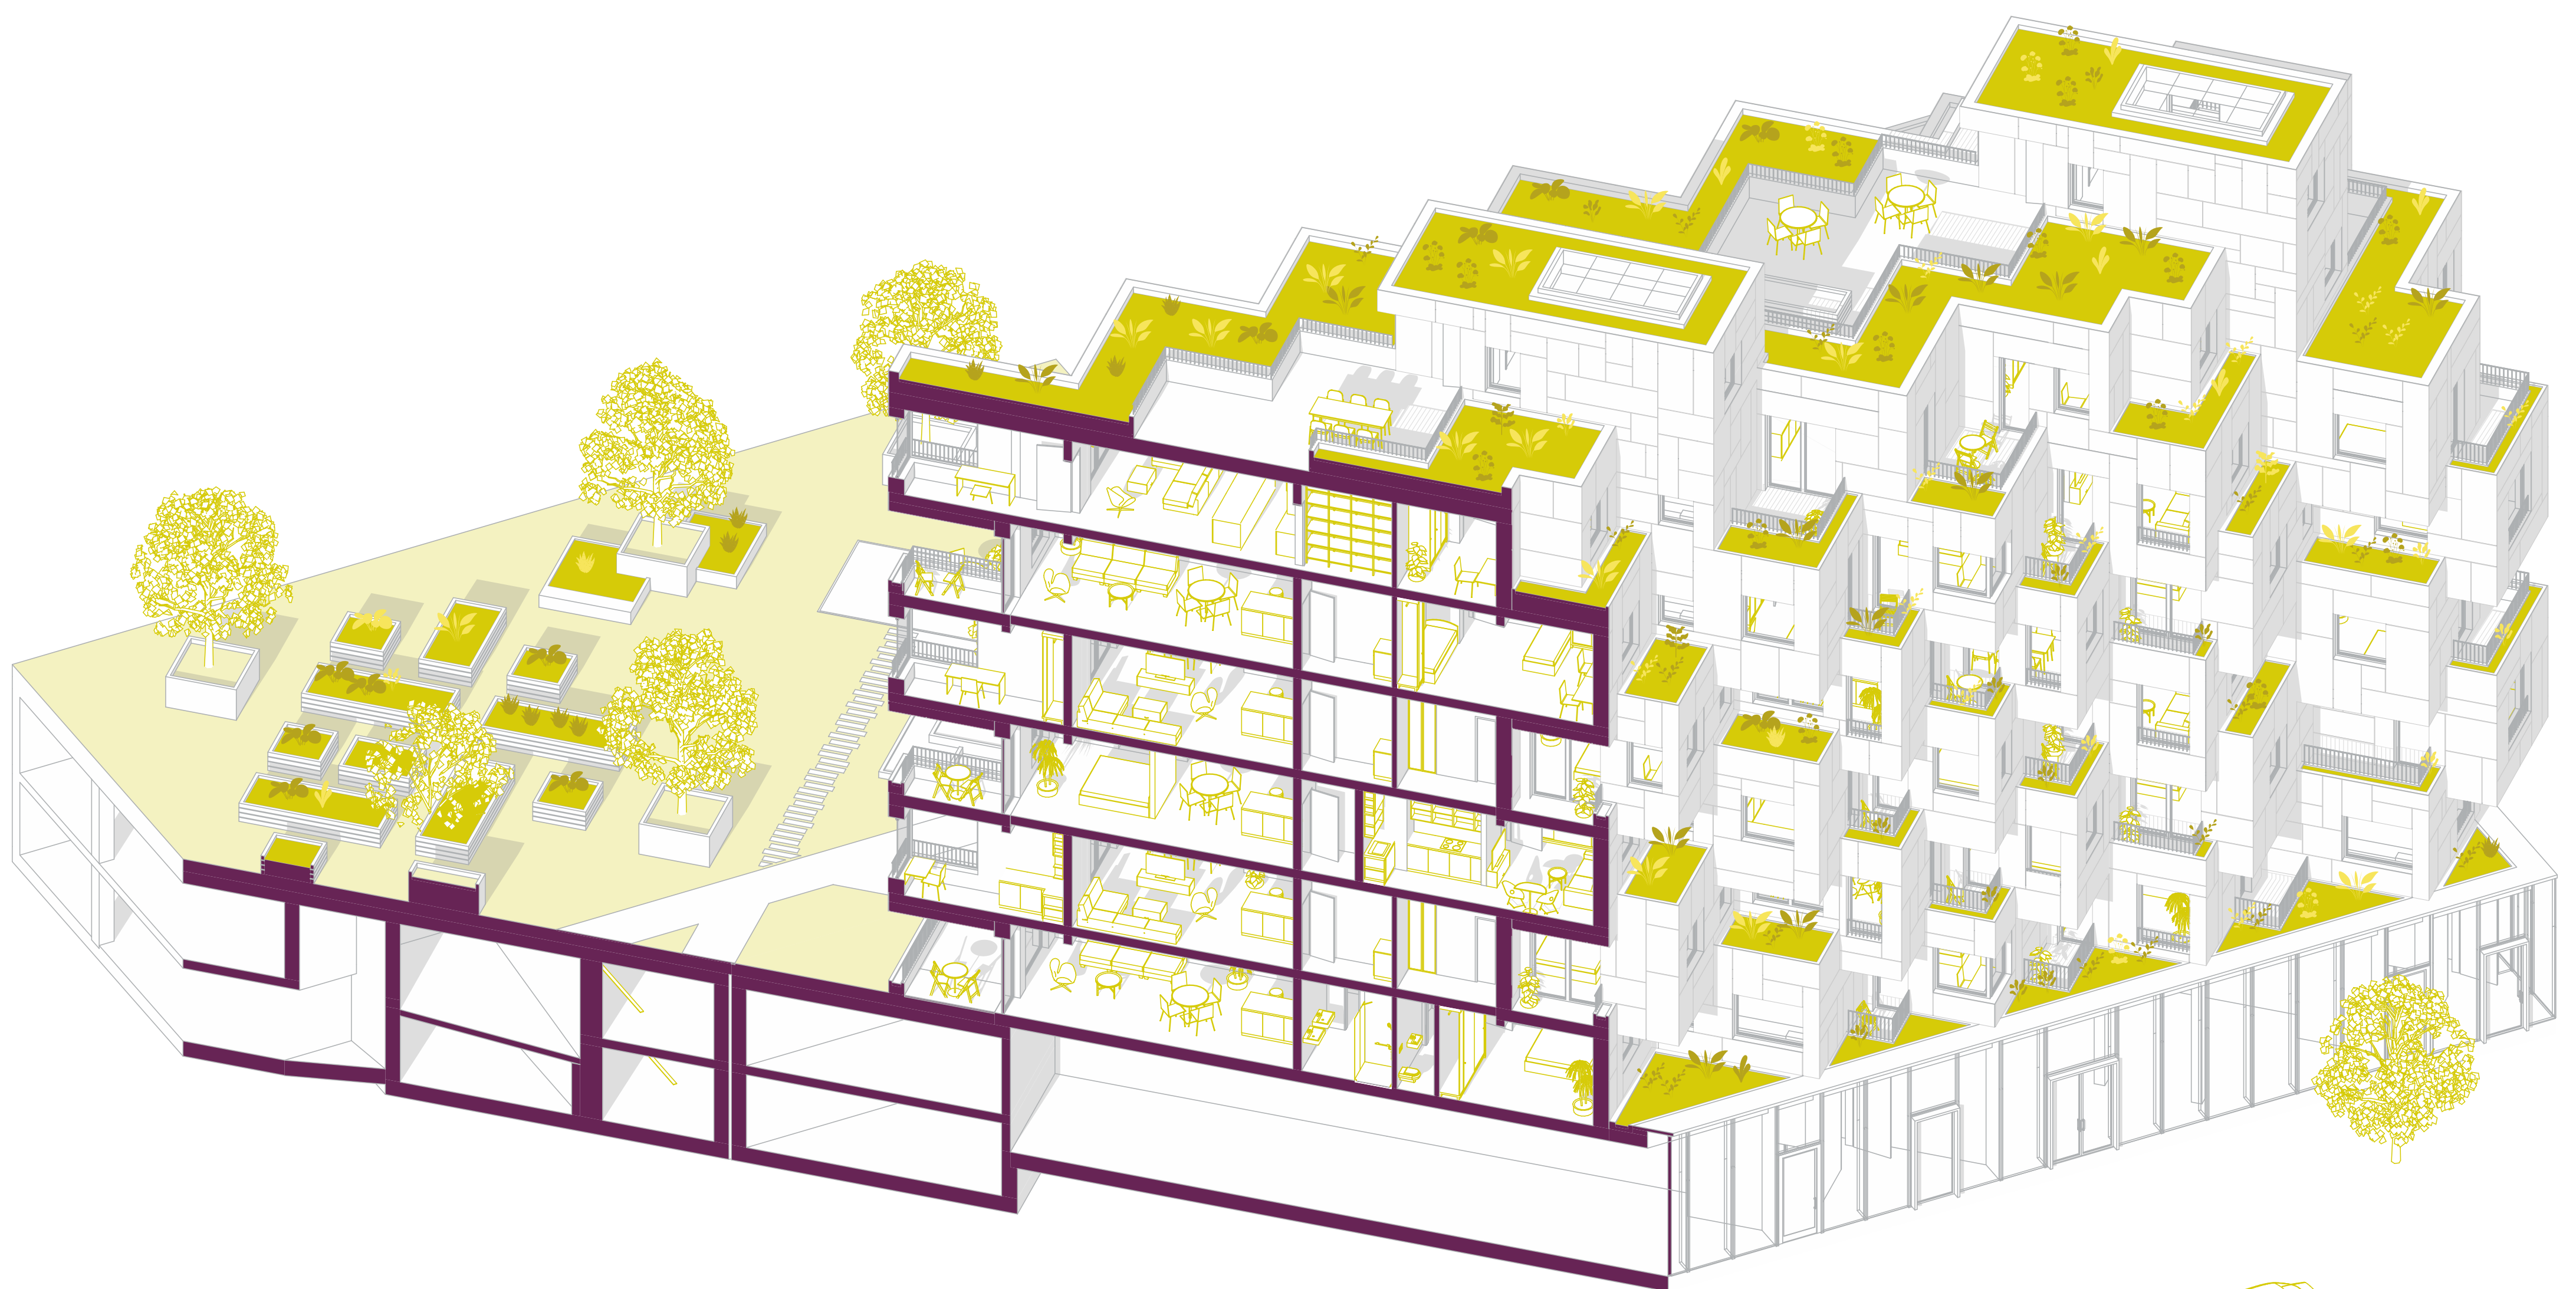


A.1

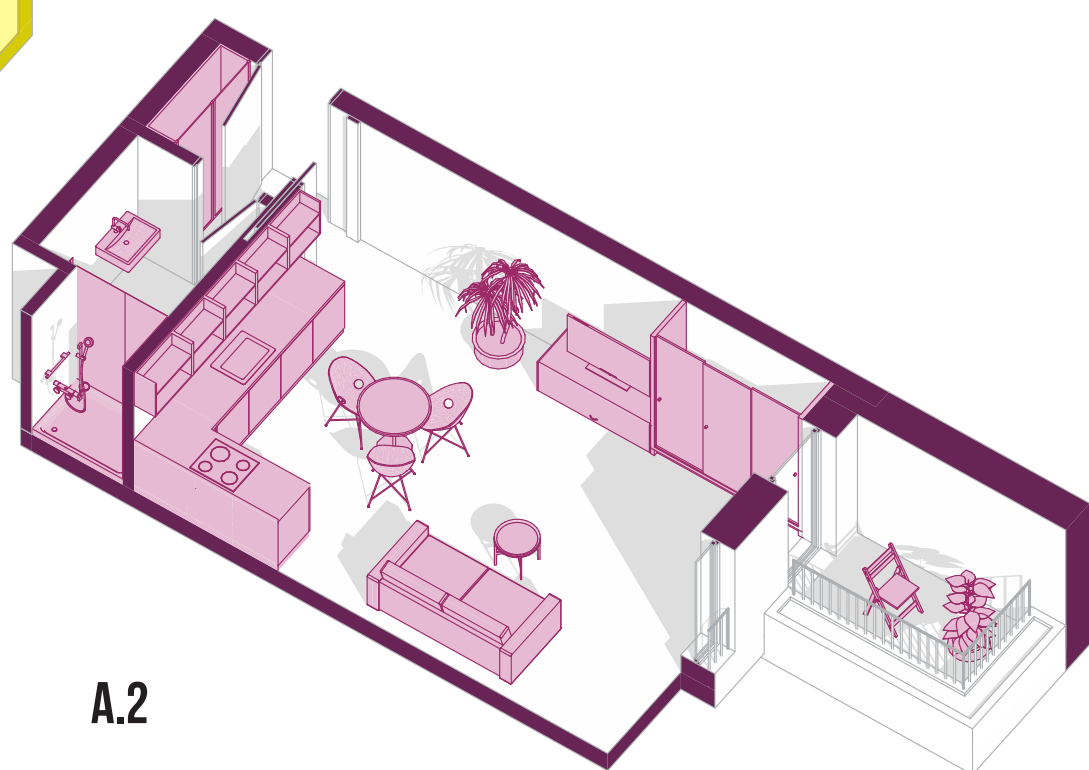


A.2

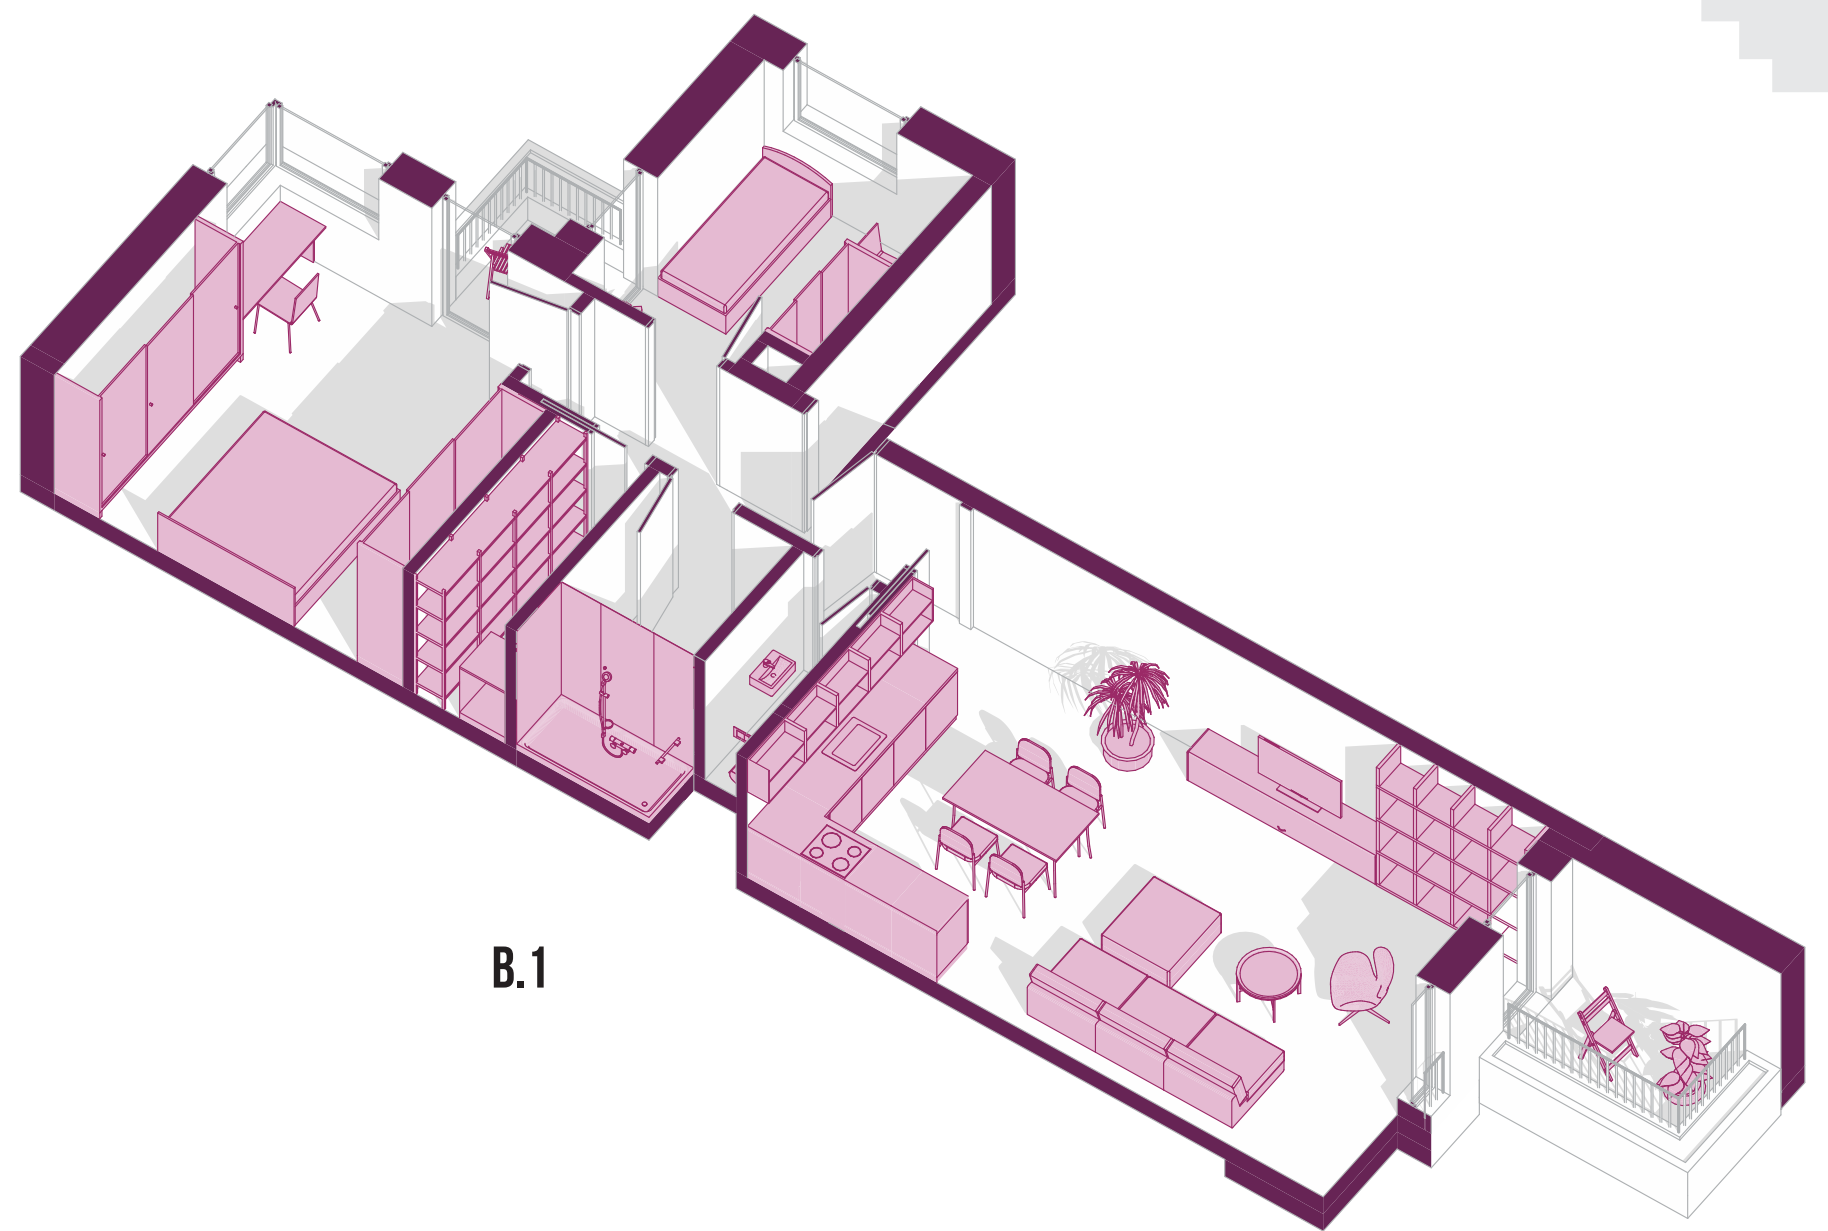



B.1

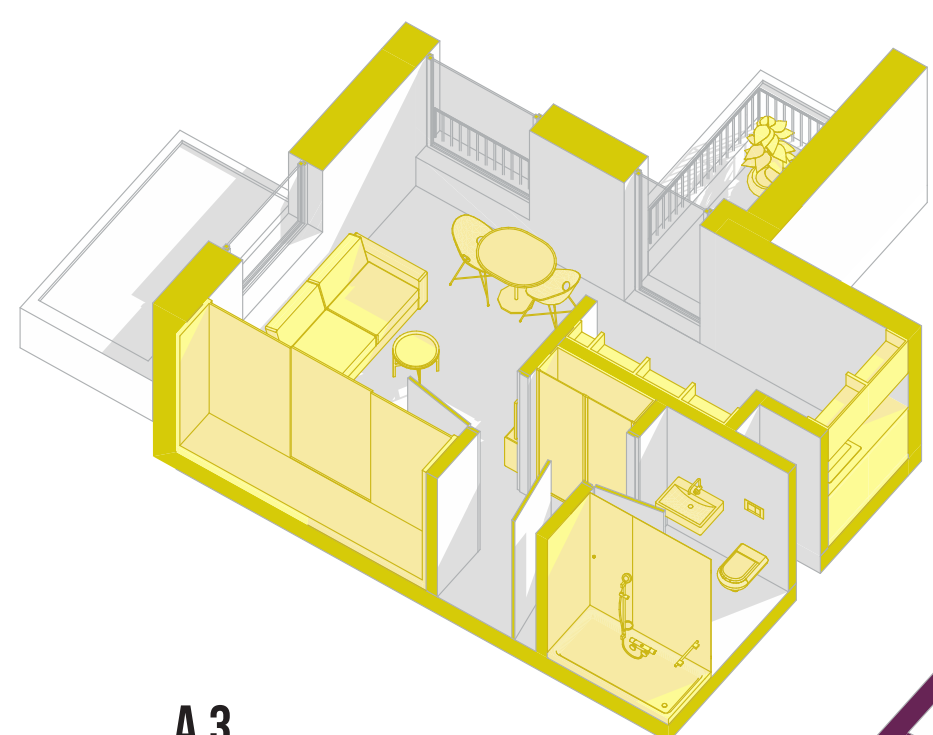

A.3

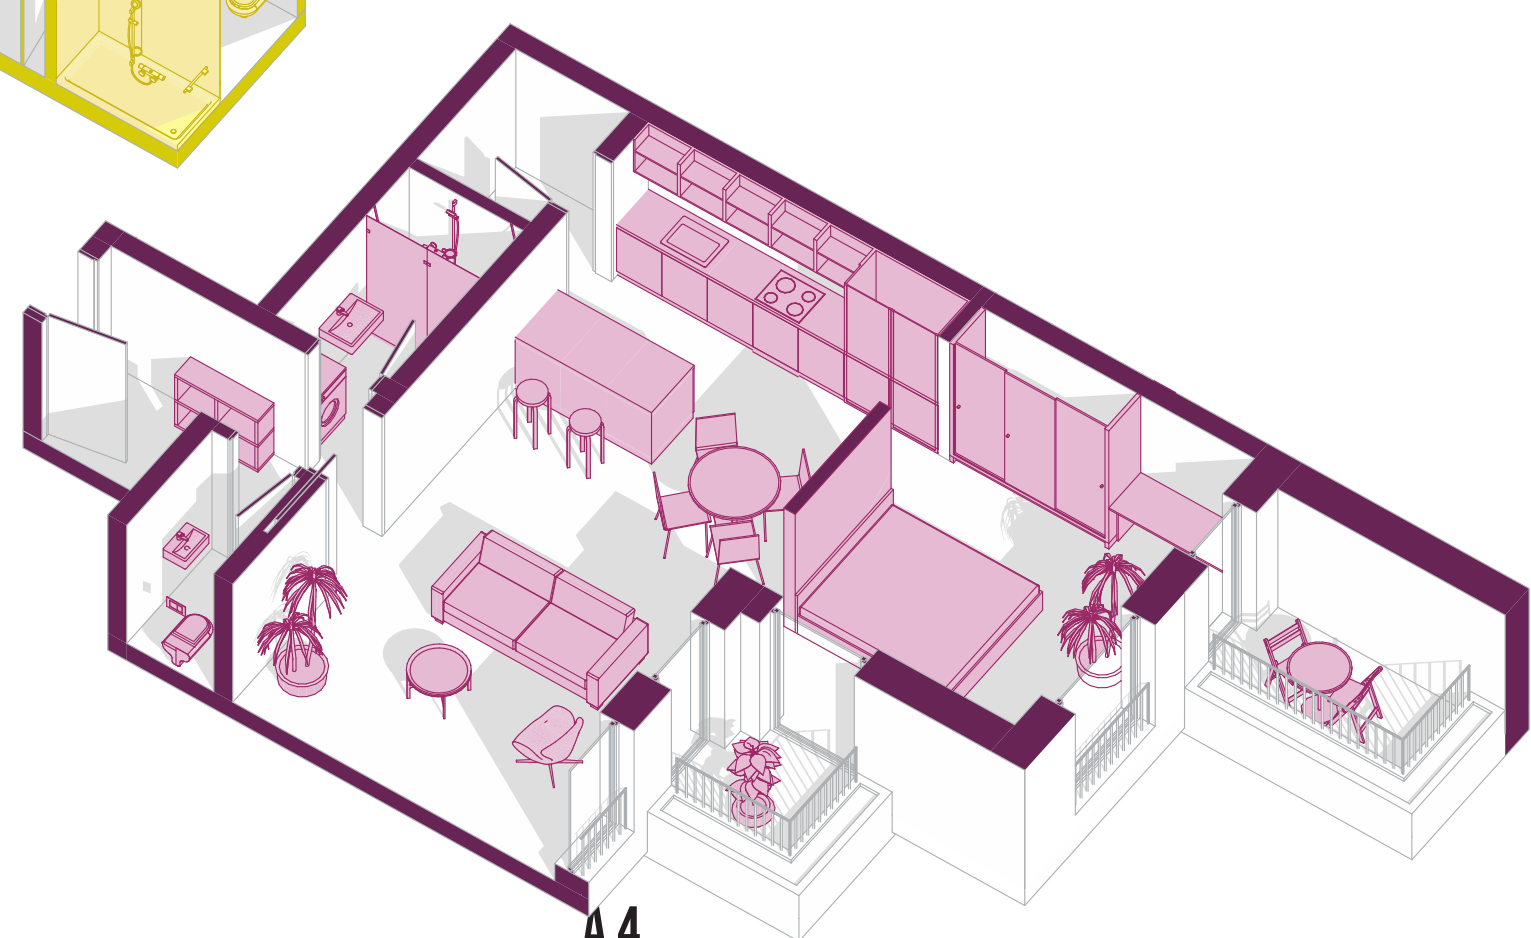


A.4

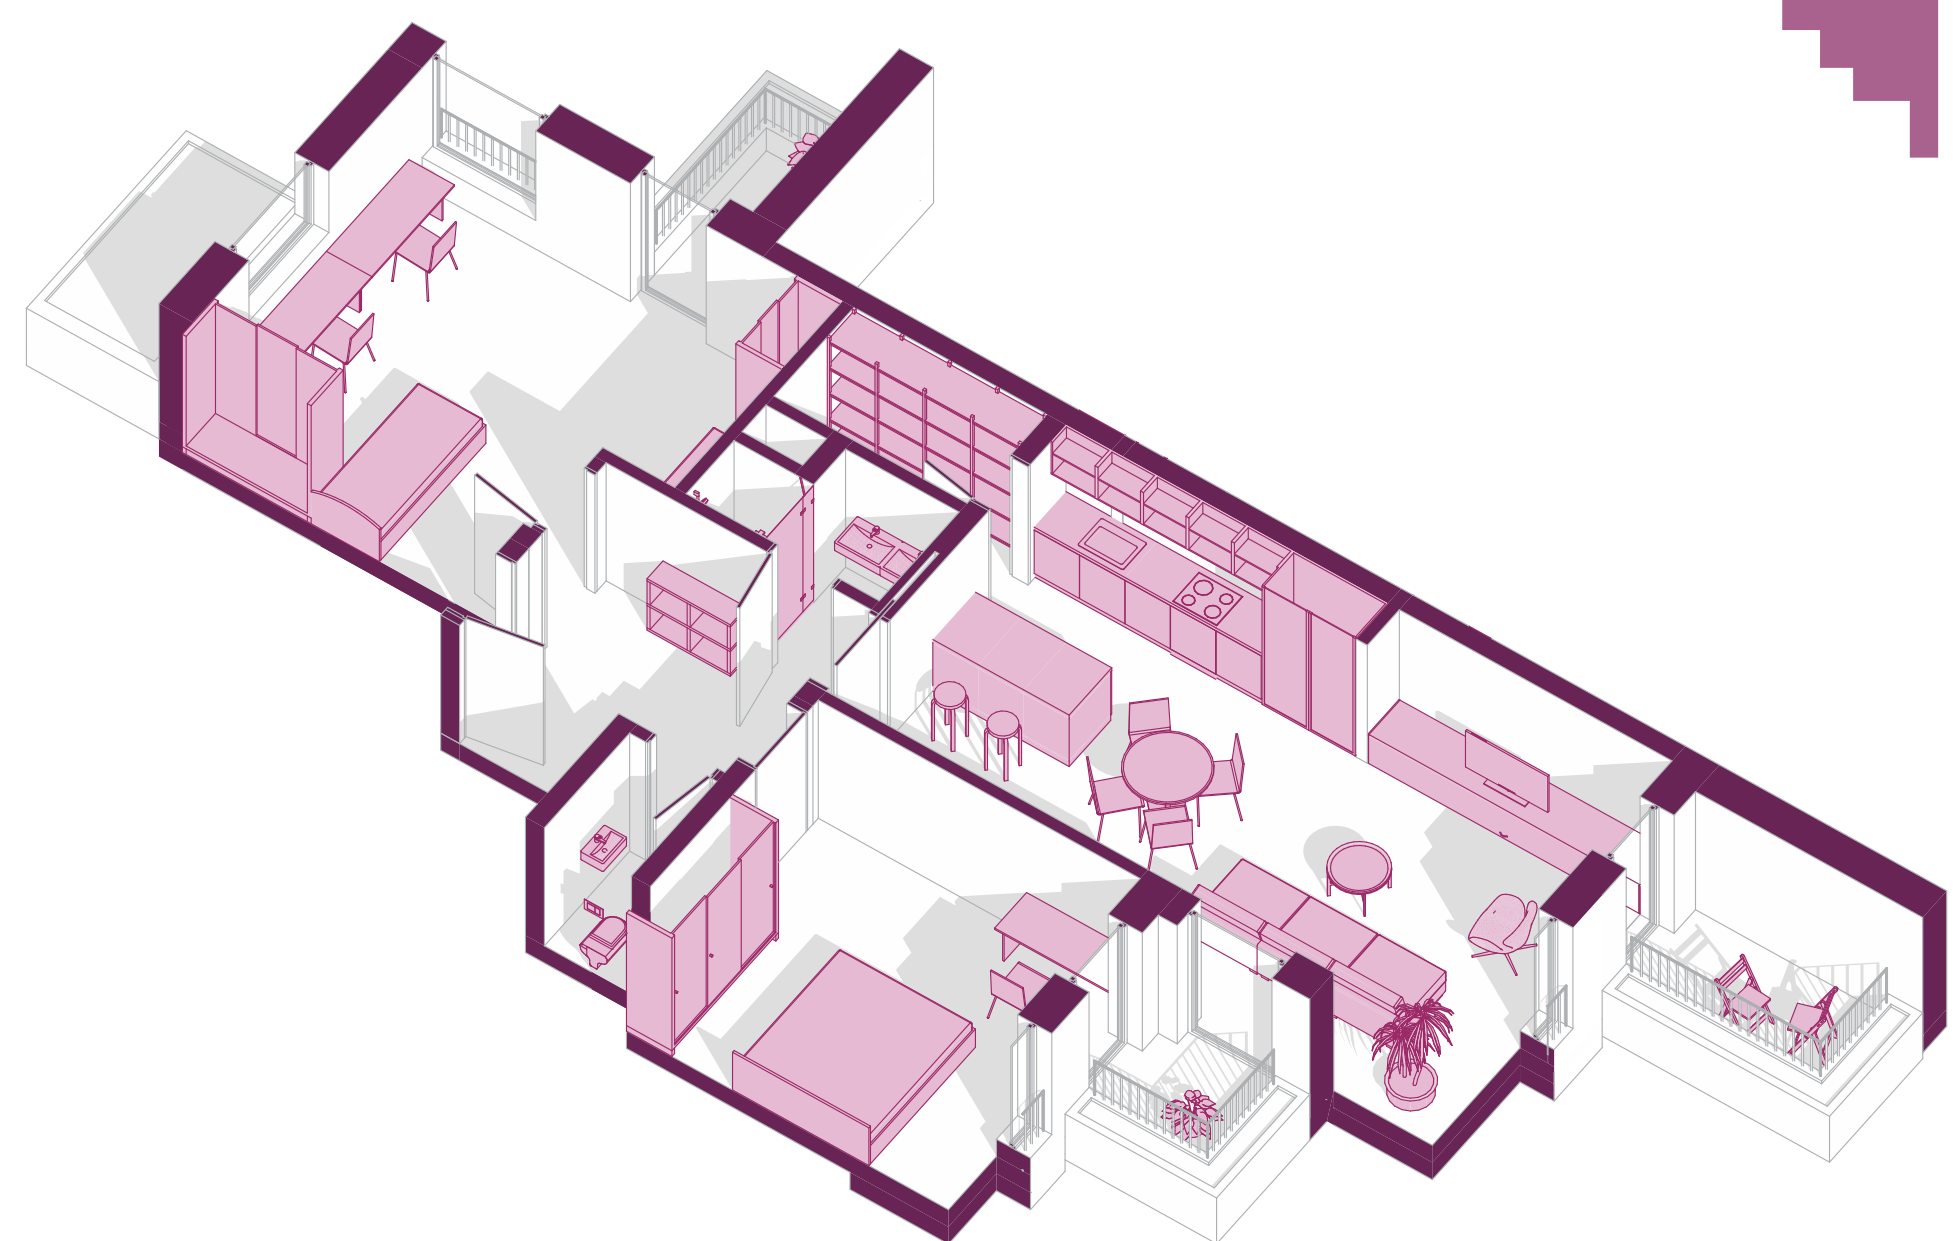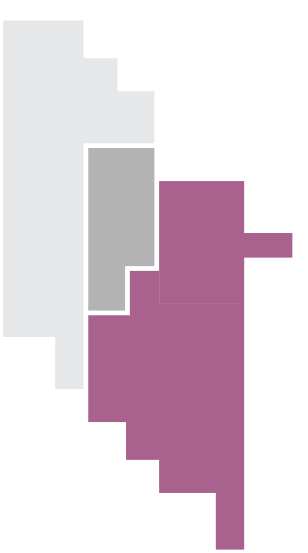


B.2



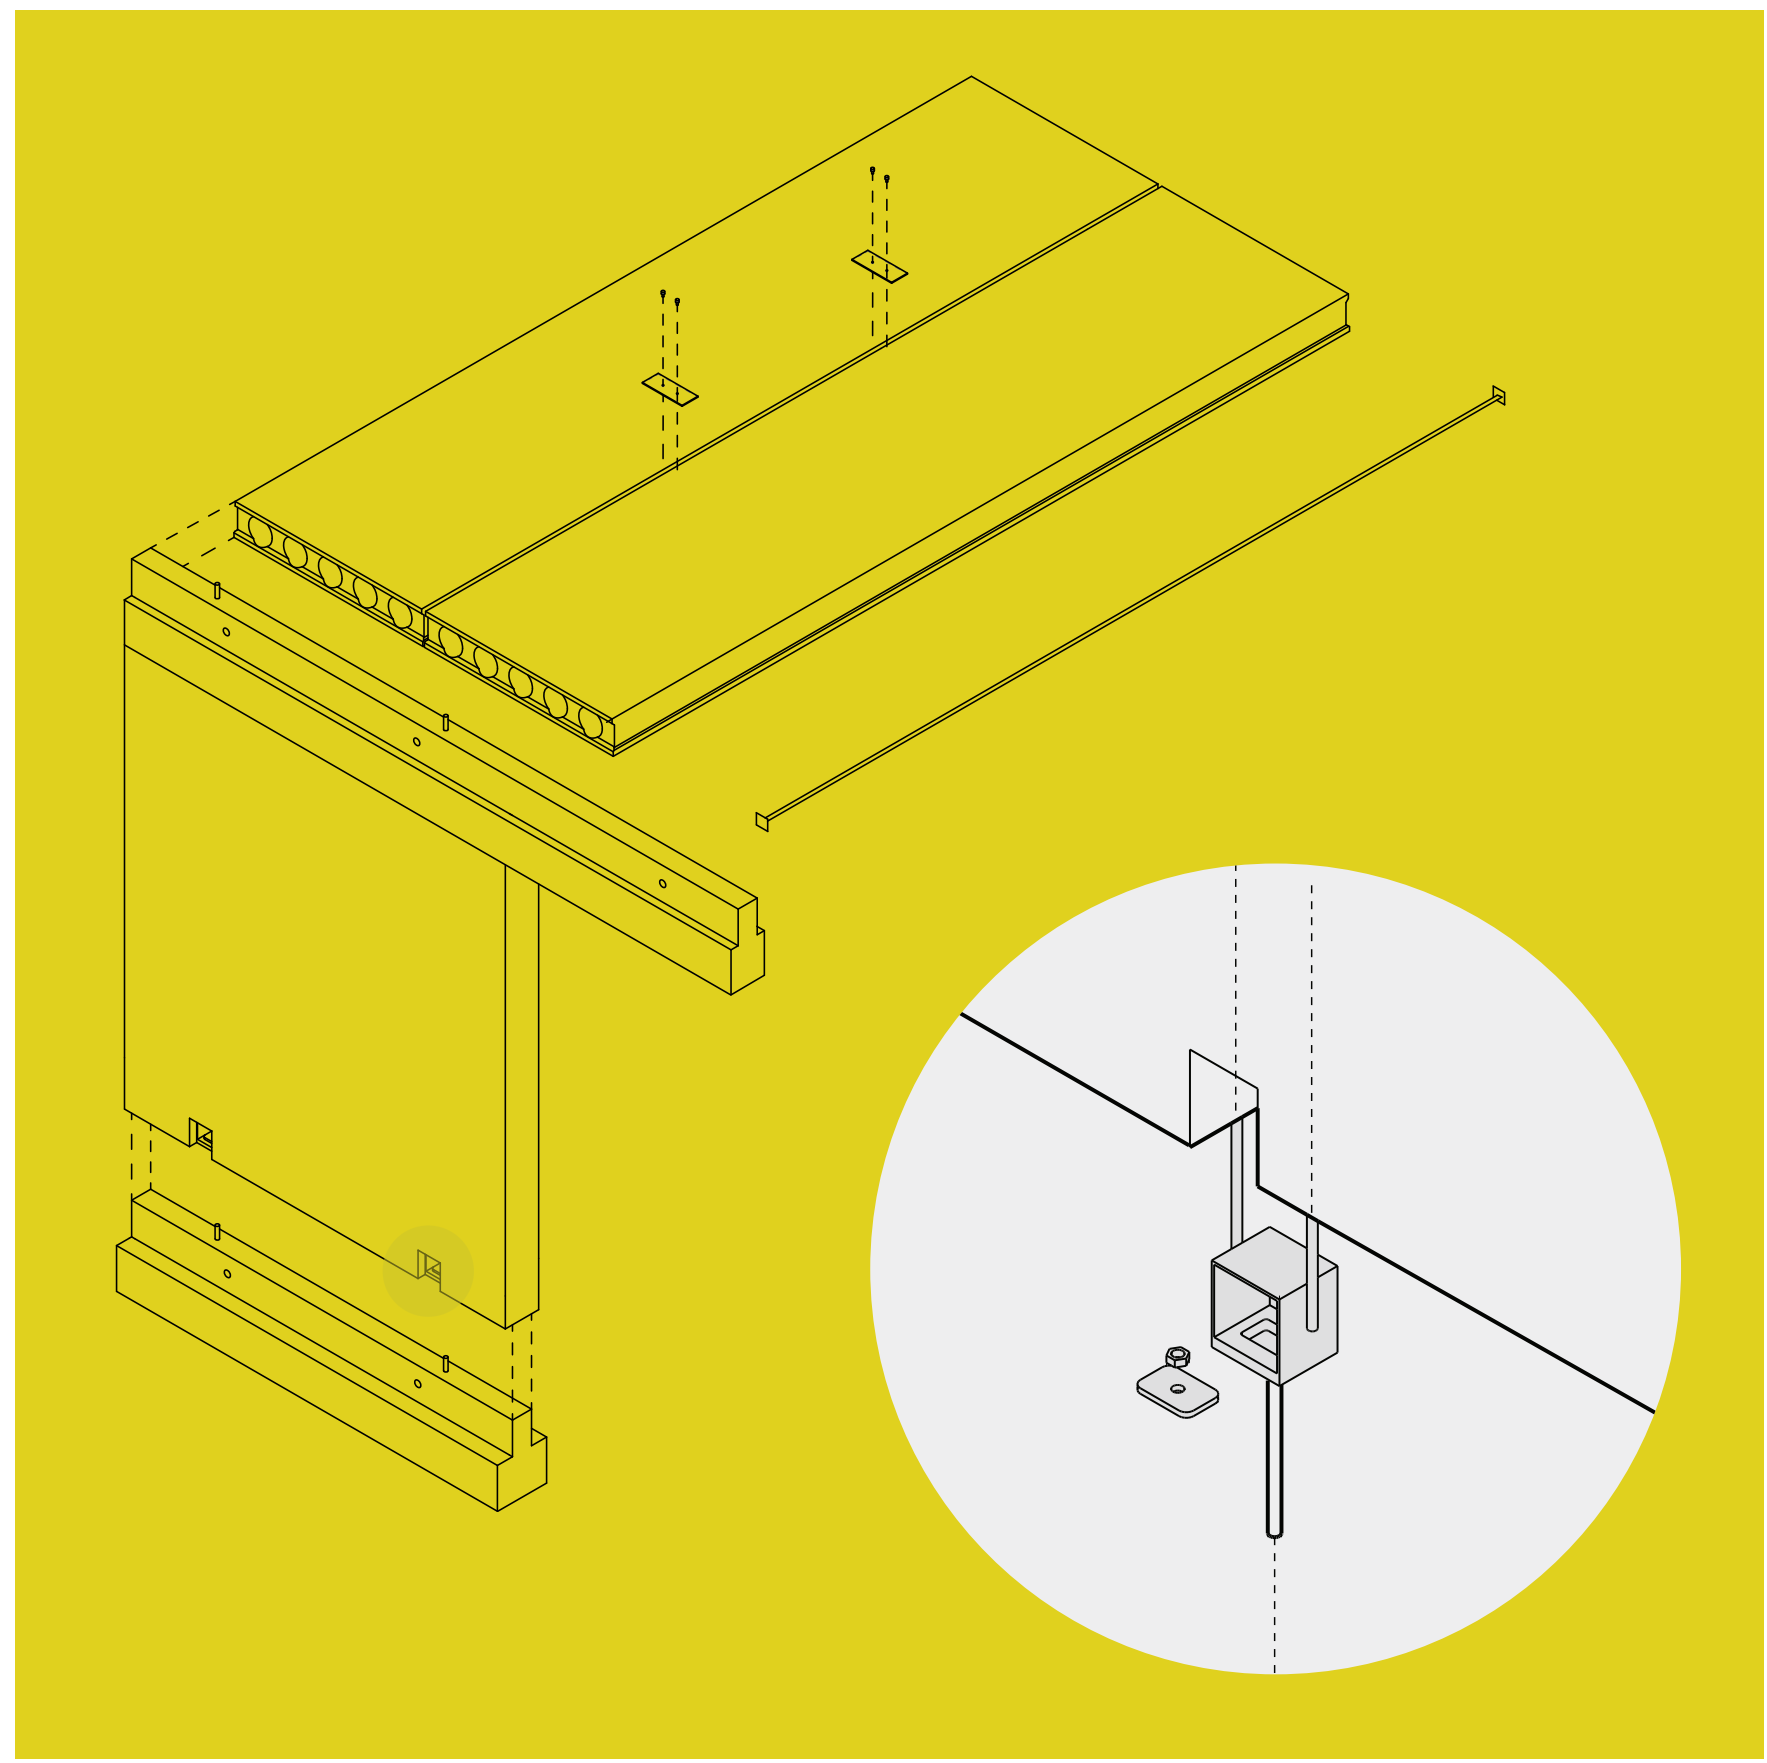





DETAIL A  
1:10

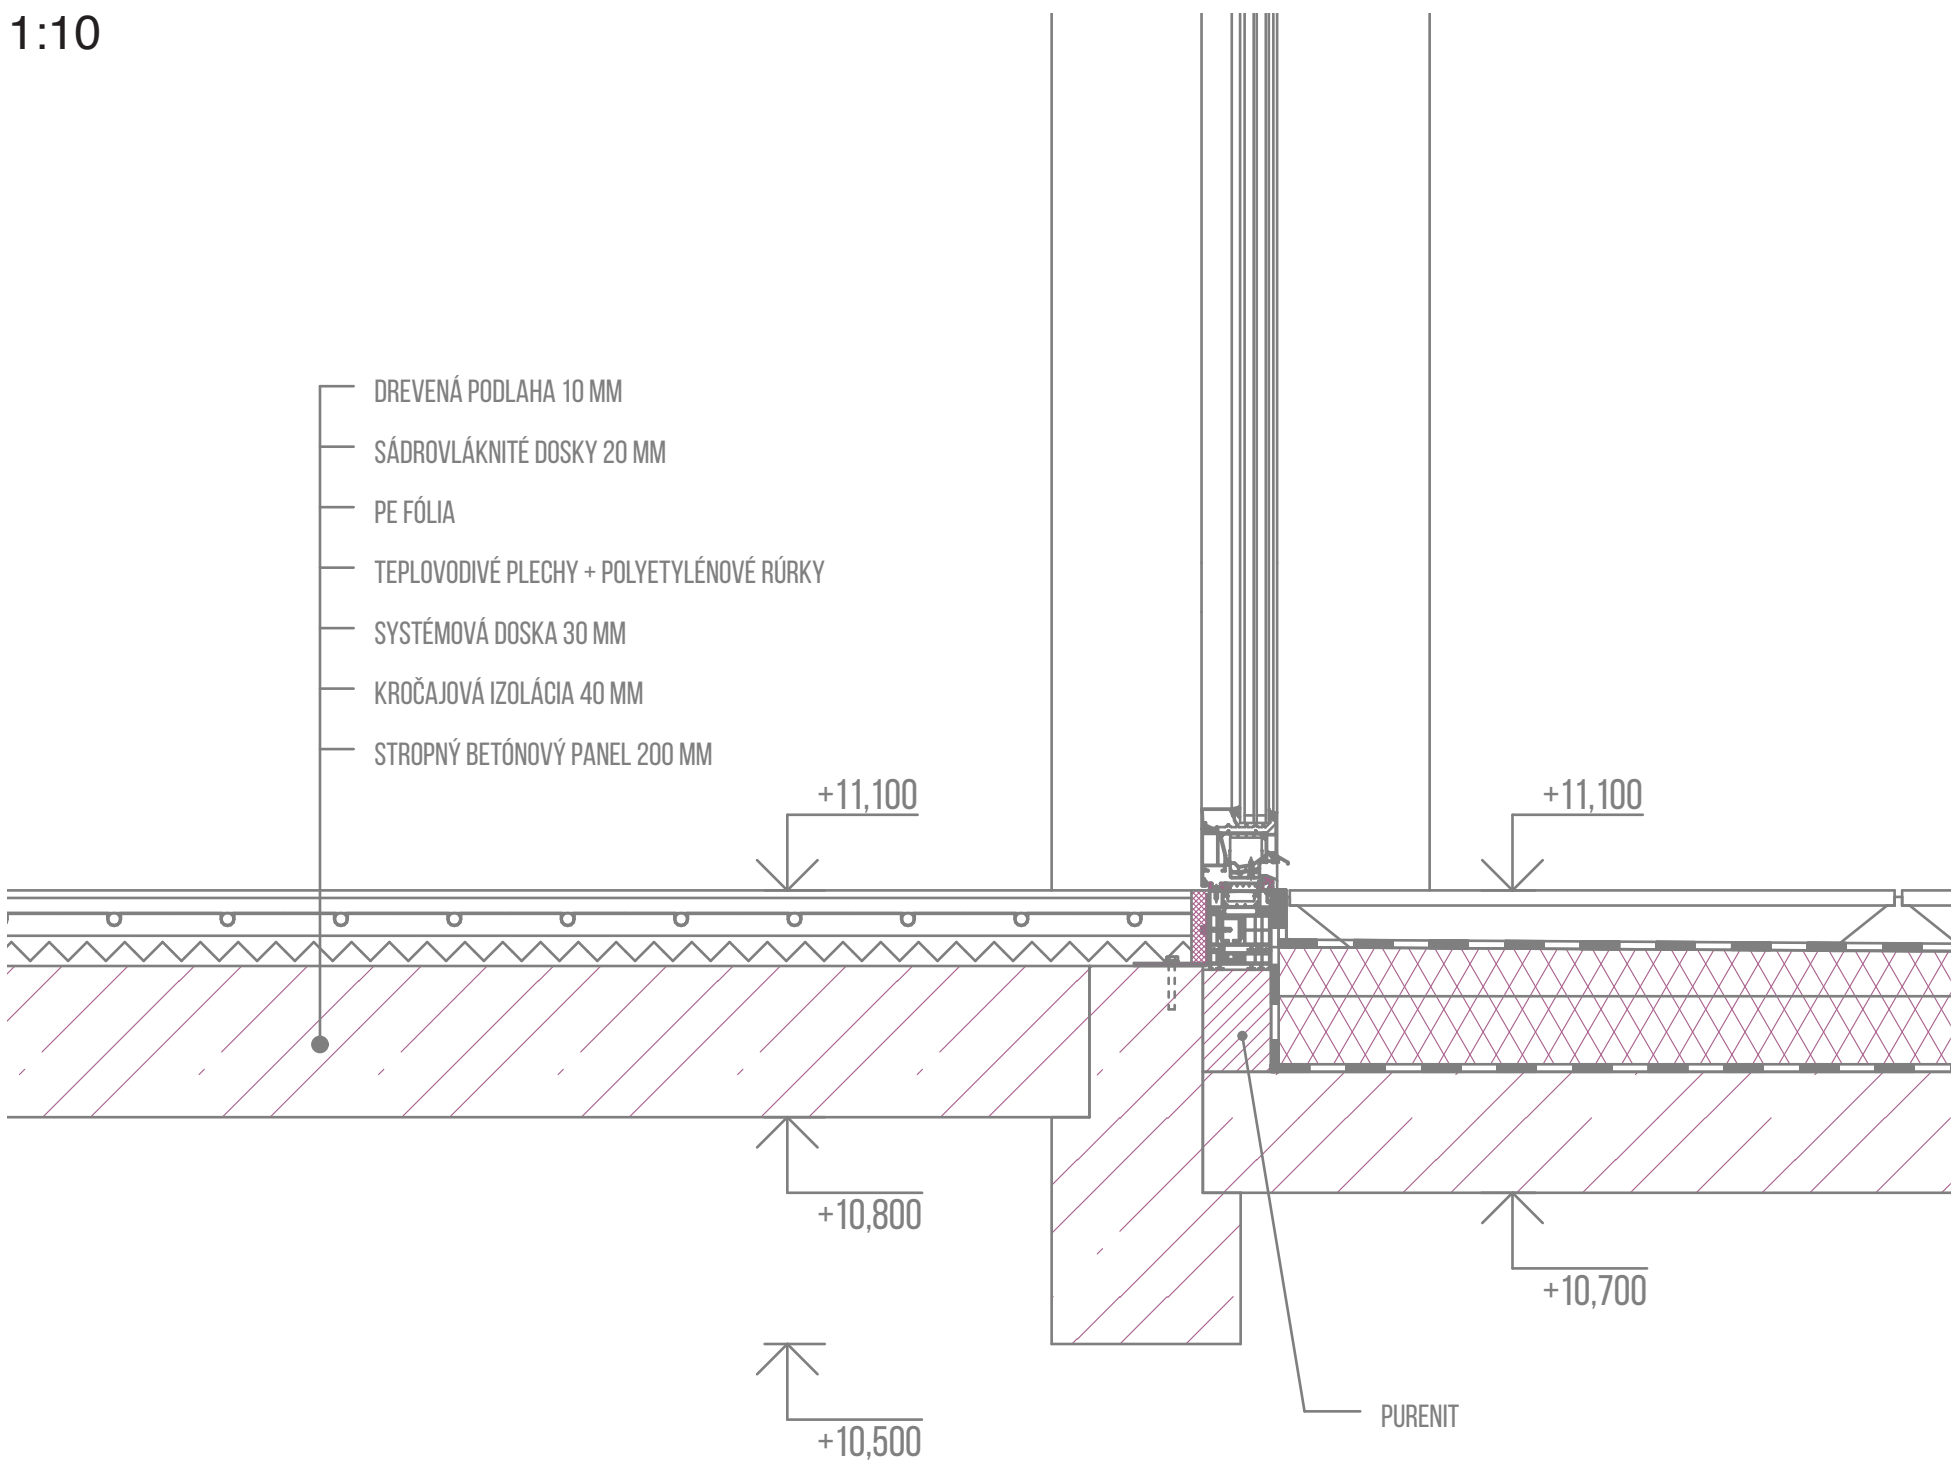


DETAIL B  
1:10

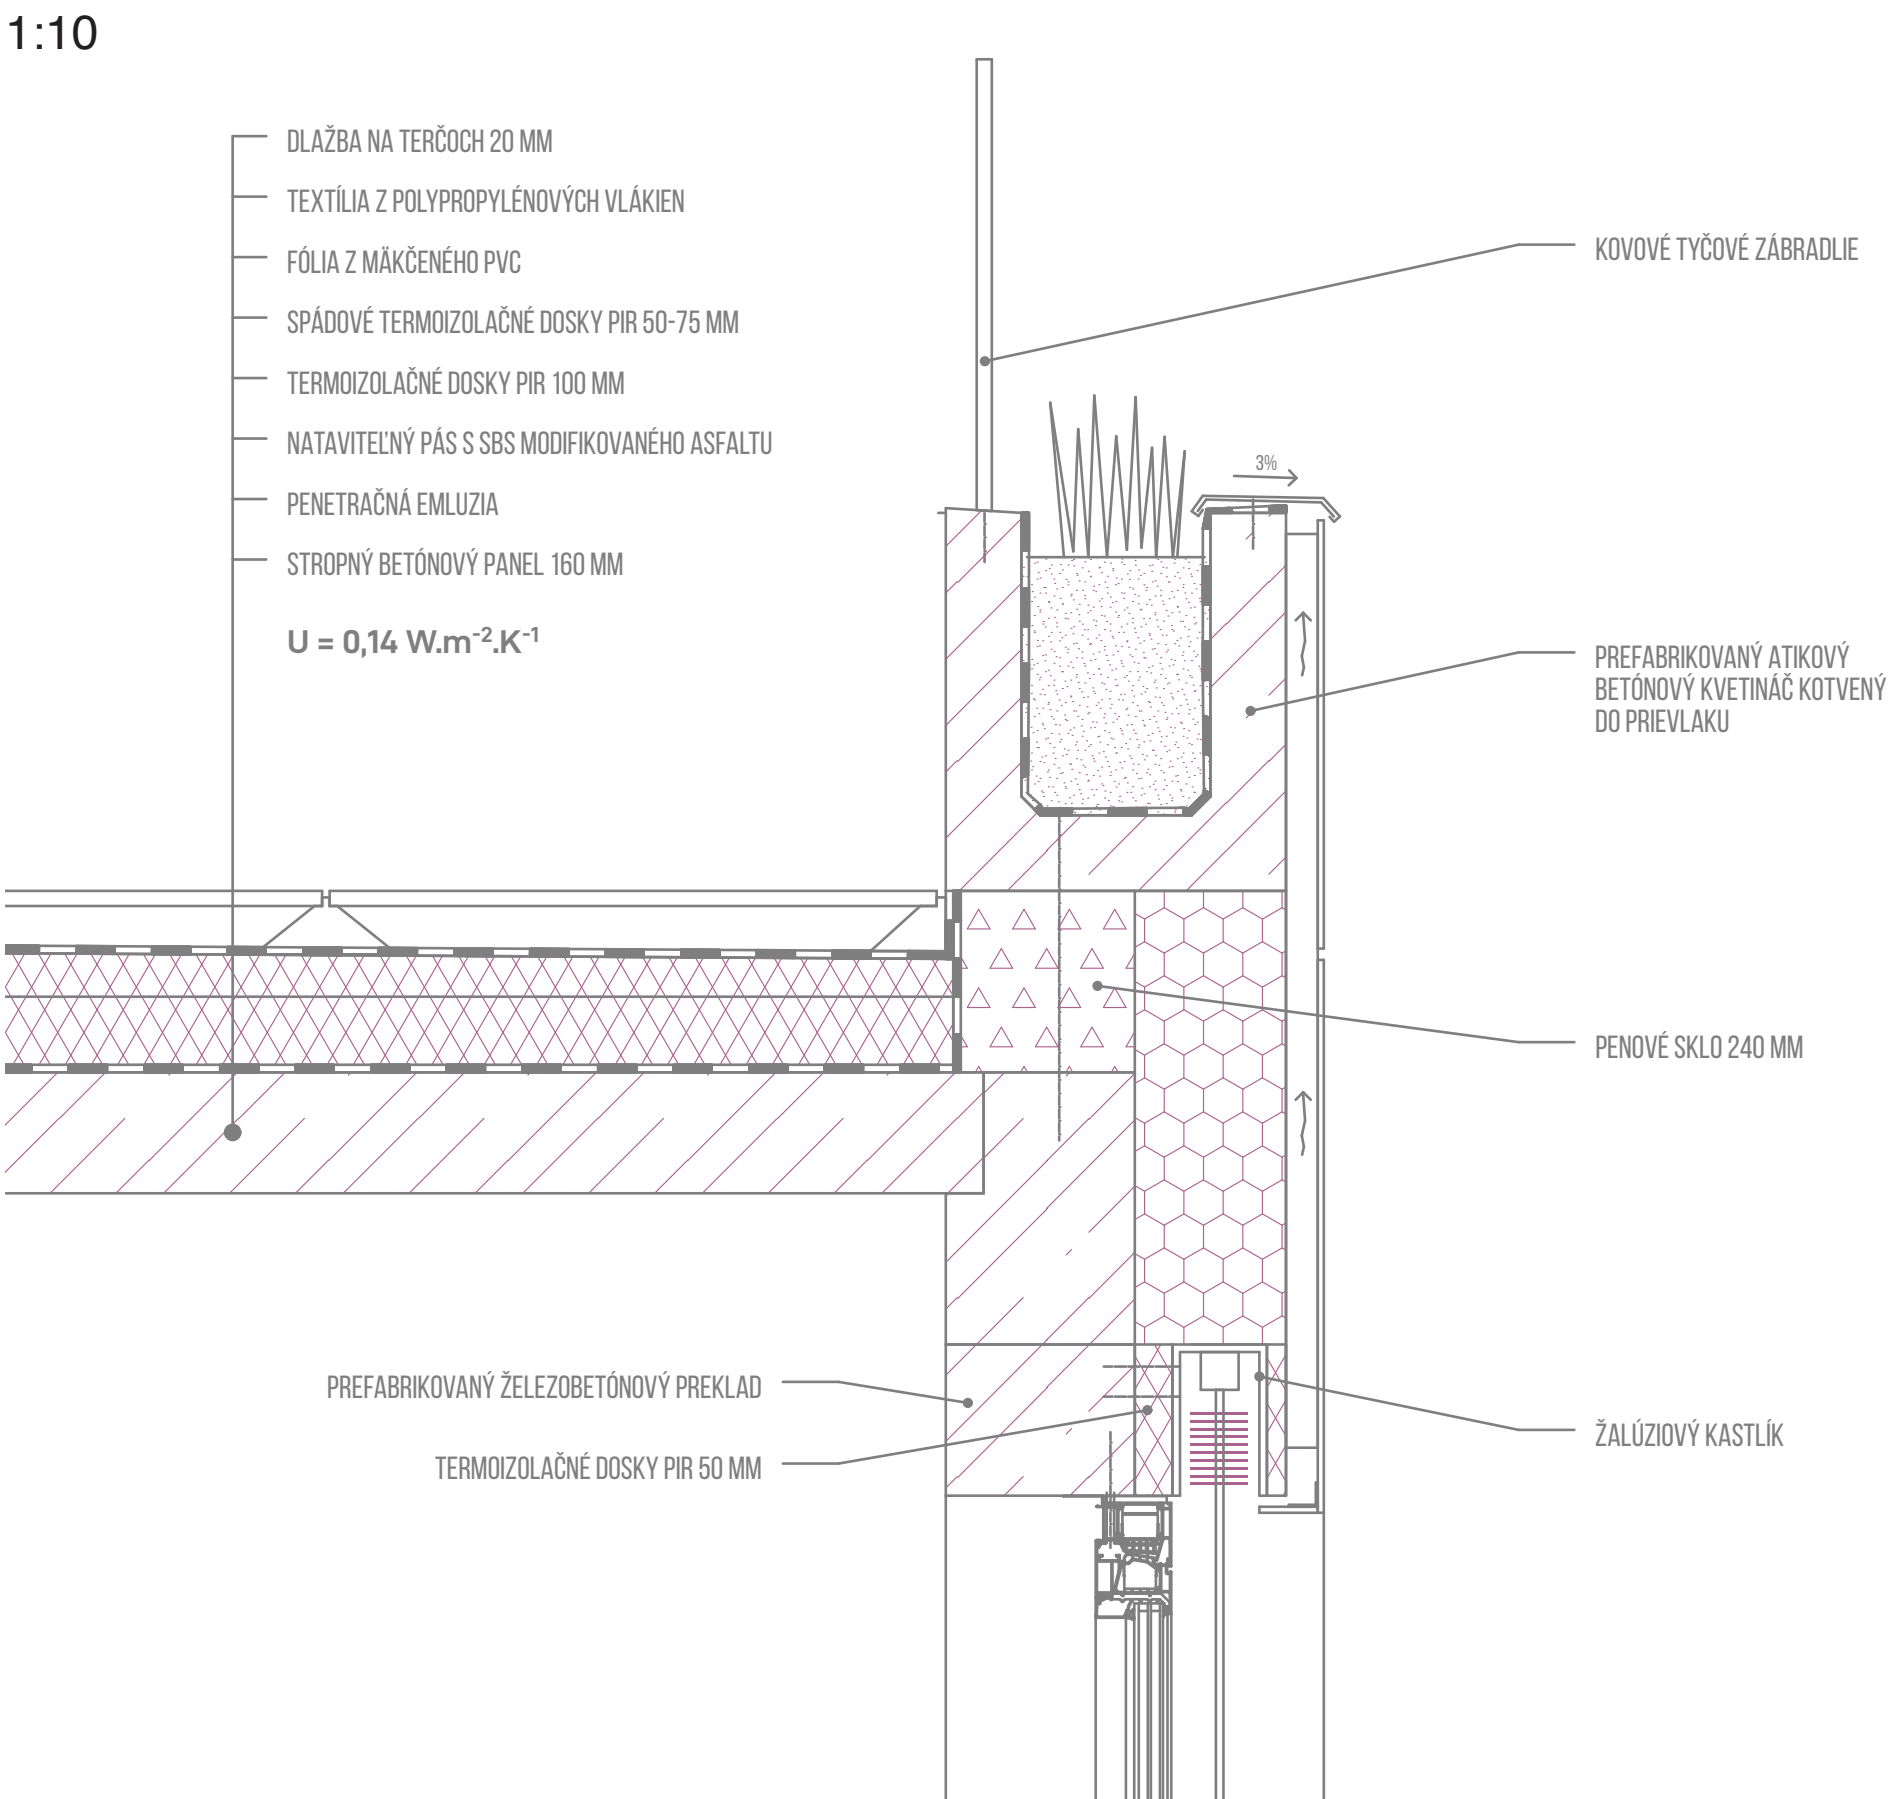

DETAIL C  
1:10

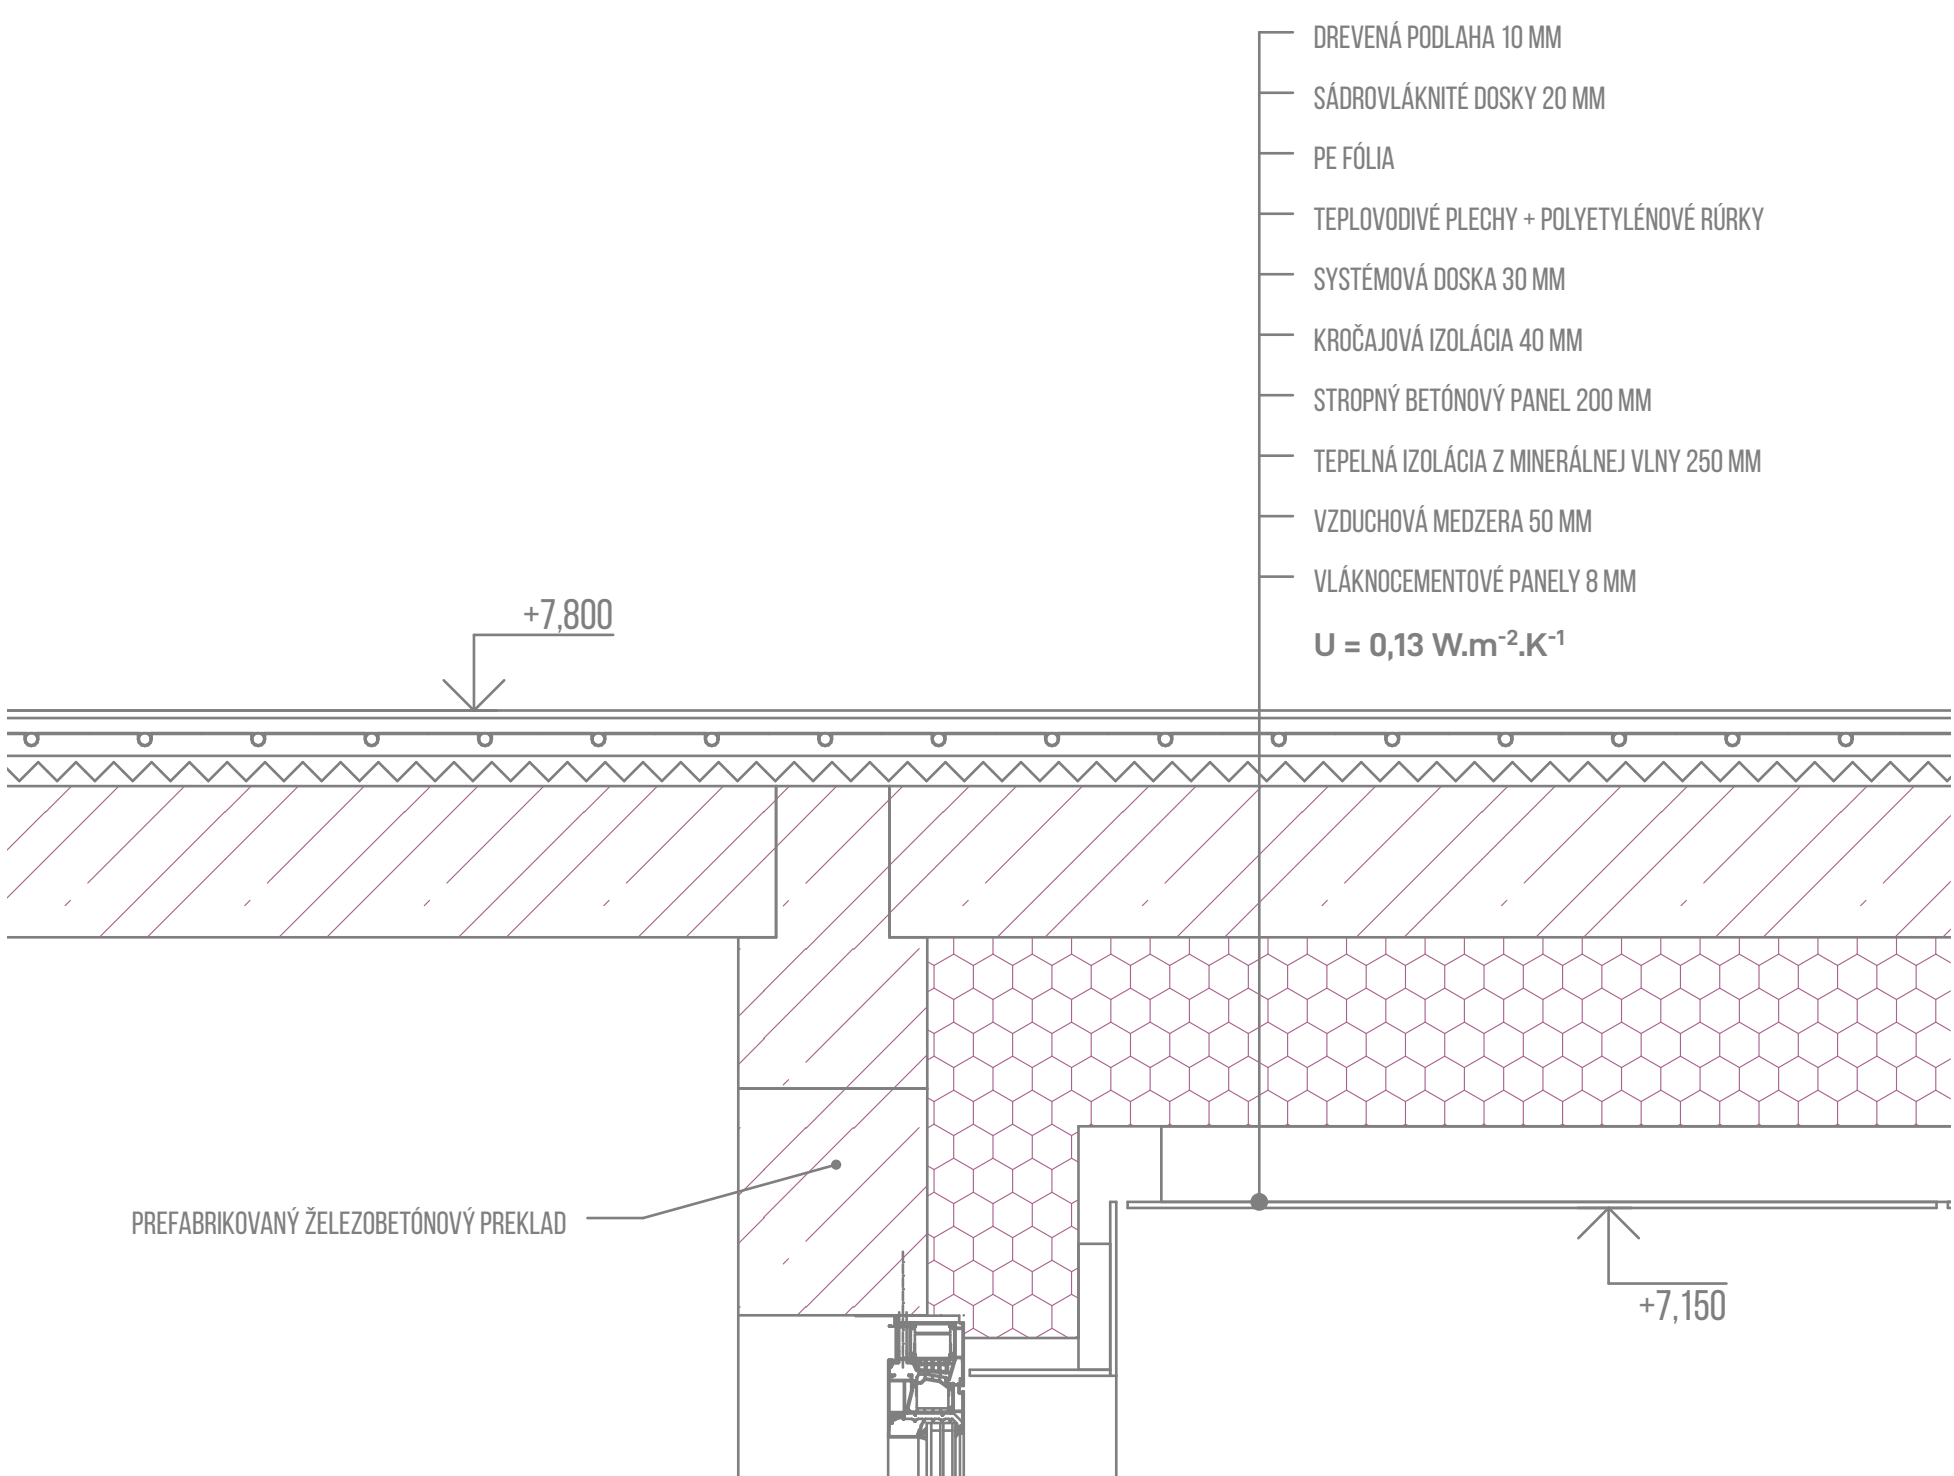

DETAIL D  
1:10

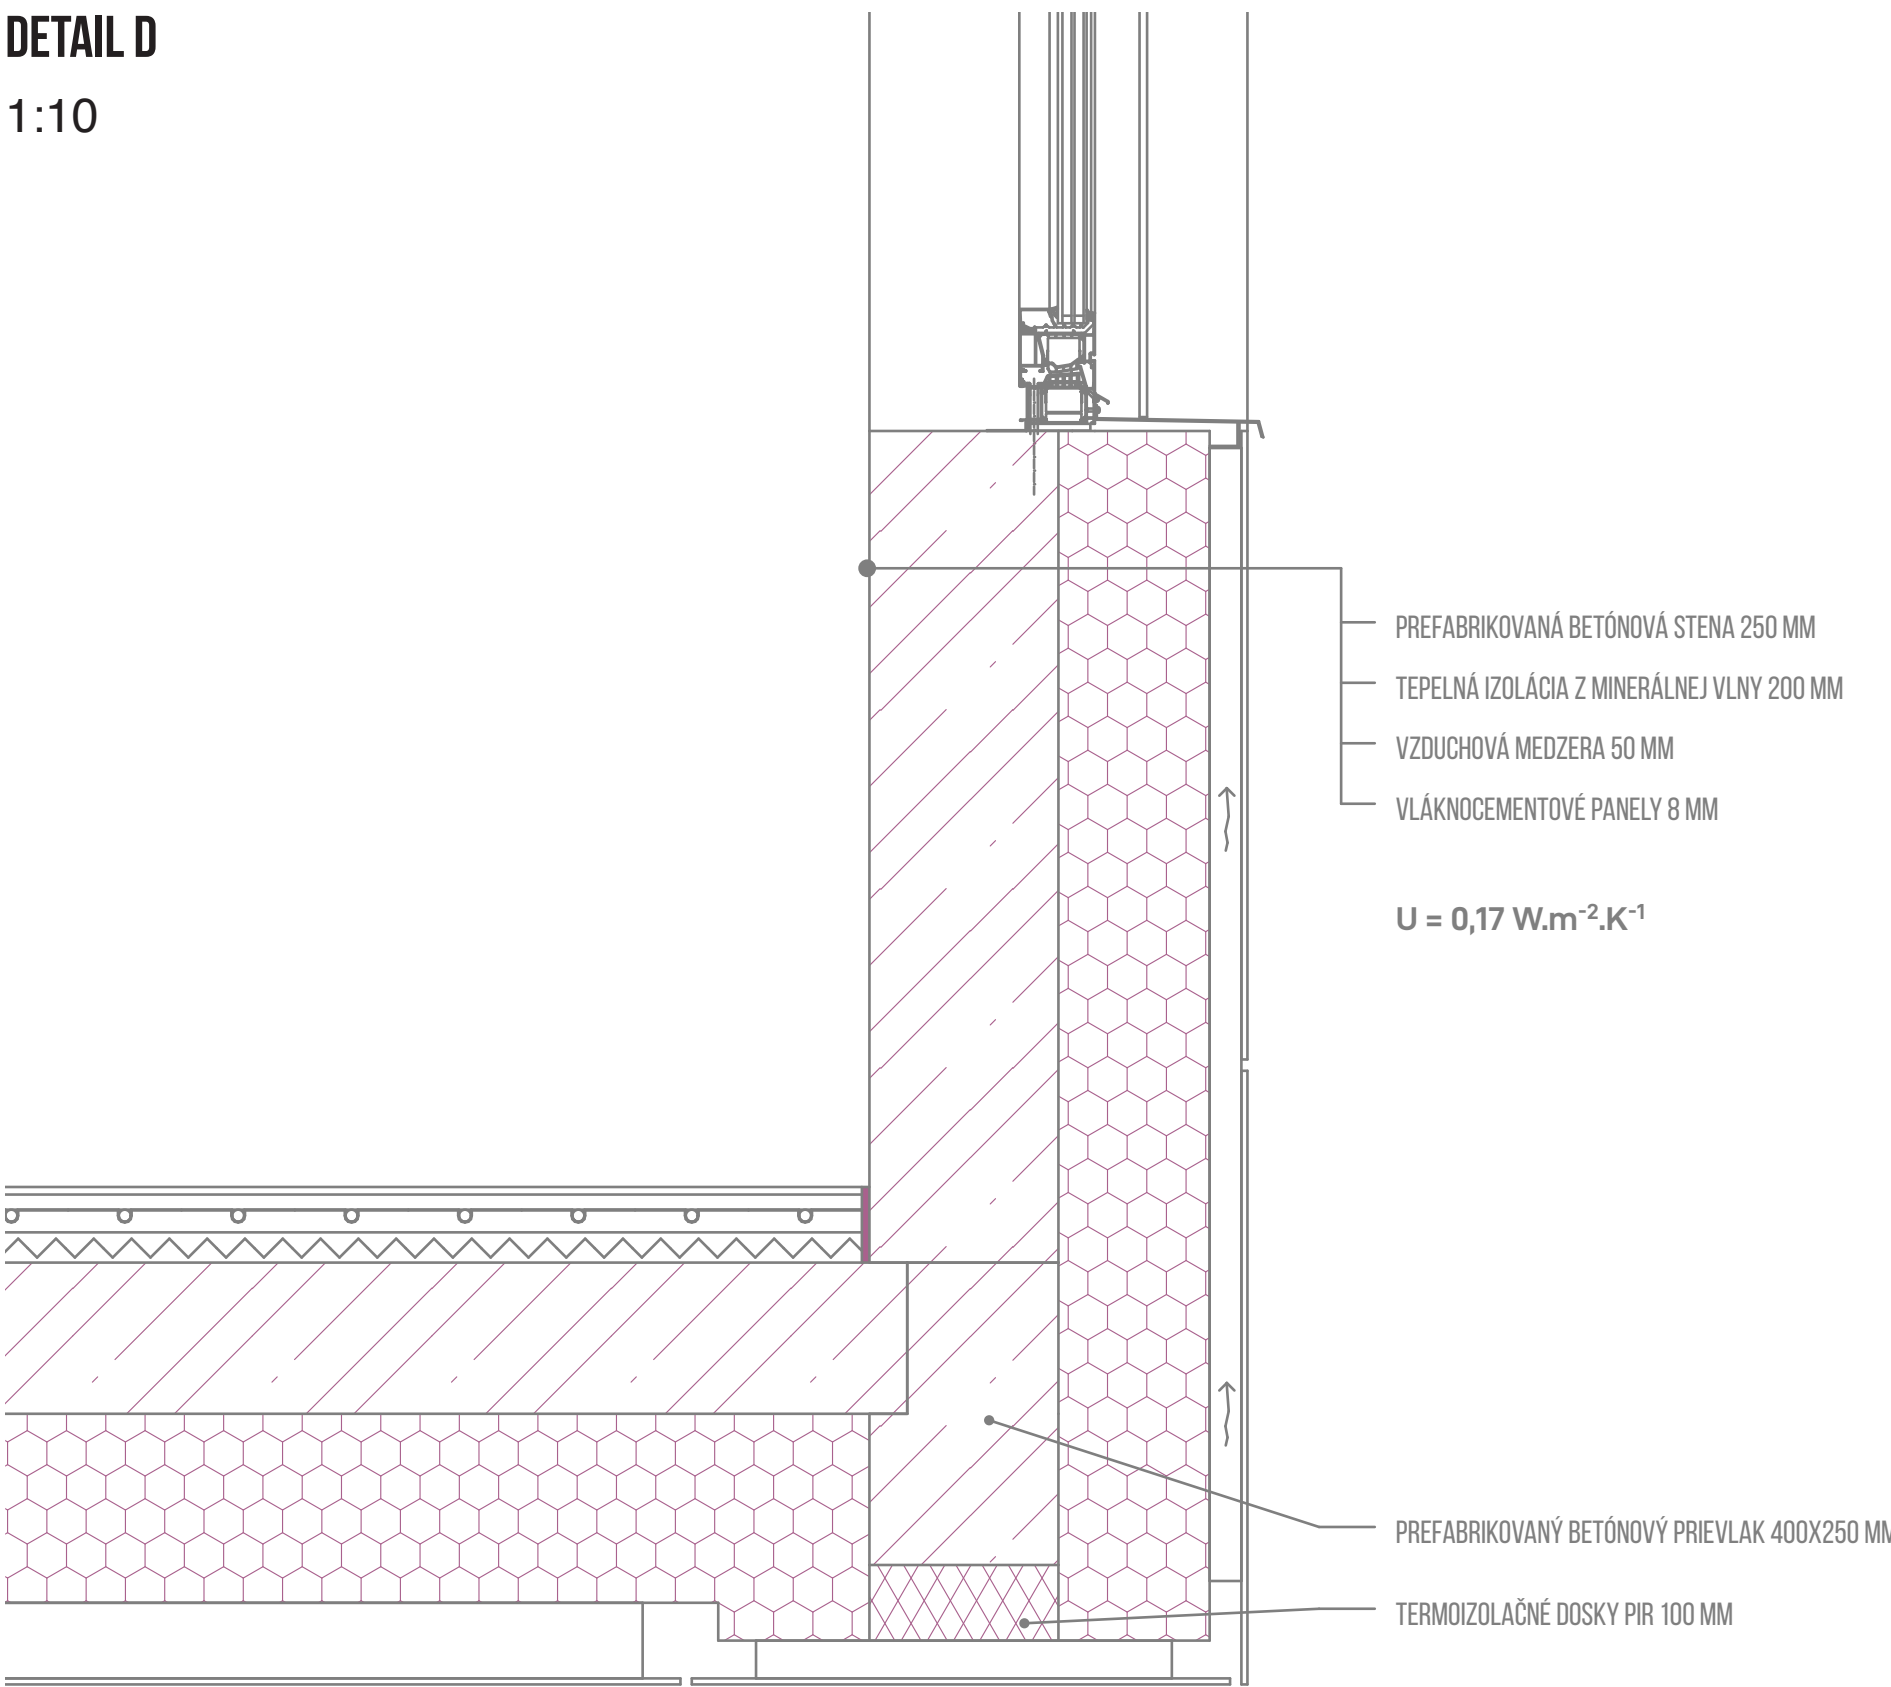

DETAIL E  
1:10

