


POHLEDY  
1:100

POHLED JIHOVÝCHODNÍ

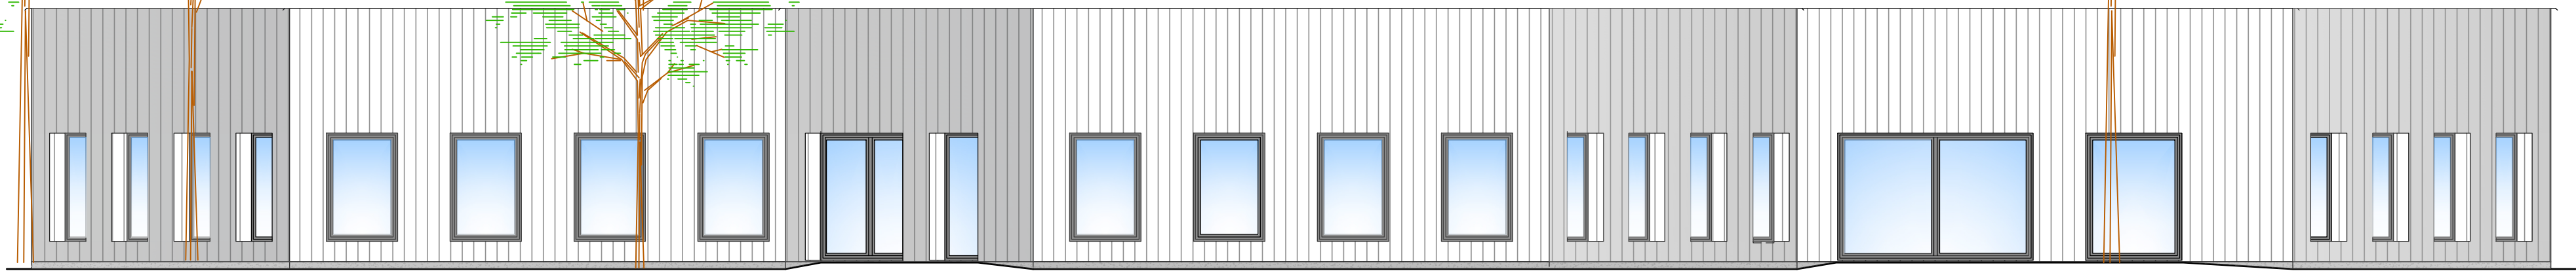

POHLED SEVEROZÁPADNÍ



TYP PRÁCE

DIPLOMOVÁ PRÁCE

VYPRACOVAL

Bc. PATRIK KONEČNÝ

VEDOUČÍ PRÁCE

Ing. TEREZA BEČKOVSKÁ, Ph.D.

UNIVERZITA

VYSOKÉ UČENÍ TECHNICKÉ V BRNĚ

FAKULTA

FAKULTA

STAVEBNÍ



VYSOKÉ UČENÍ  
TECHNICKÉ  
V BRNĚ

FAKULTA  
STAVEBNÍ

ÚSTAV

ÚSTAV POZEMNÍHO STAVITELSTVÍ

STUDIJNÍ OBOR

ENVIRONMENTÁLNĚ VYSPĚLÉ BUDOVY



NÁZEV AKCE

MATEŘSKÁ ŠKOLA

STAVEBNÍK

MĚSTO BRNO, DOMINIKÁNSKÉ NÁM. 196/1, 602 00 Brno

MĚSTO STAVBY

ULICE ŠEDOVA, BRNO 628 00, K.Ú. ŽIDENICE

P.Č. 7801, 7808, 7809, 7958/28, 7958/29

KATASTRÁLNÍ ÚZEMÍ

ŽIDENICE [ 611 115 ]

ČÁST DOKUMENTACE

S - STUDIE A PŘÍPRAVNÉ PRÁCE

NÁZEV DOKUMENTU:

POHLEDY

KÓD PD

S

STUPEŇ PD

DSP

DATUM

12/2024

ČÍSLO VÝKRESU

05

FORMÁT

1050x297

MĚŘÍTKO

1:100