


SCHÉMA VYTÁPĚNÍ

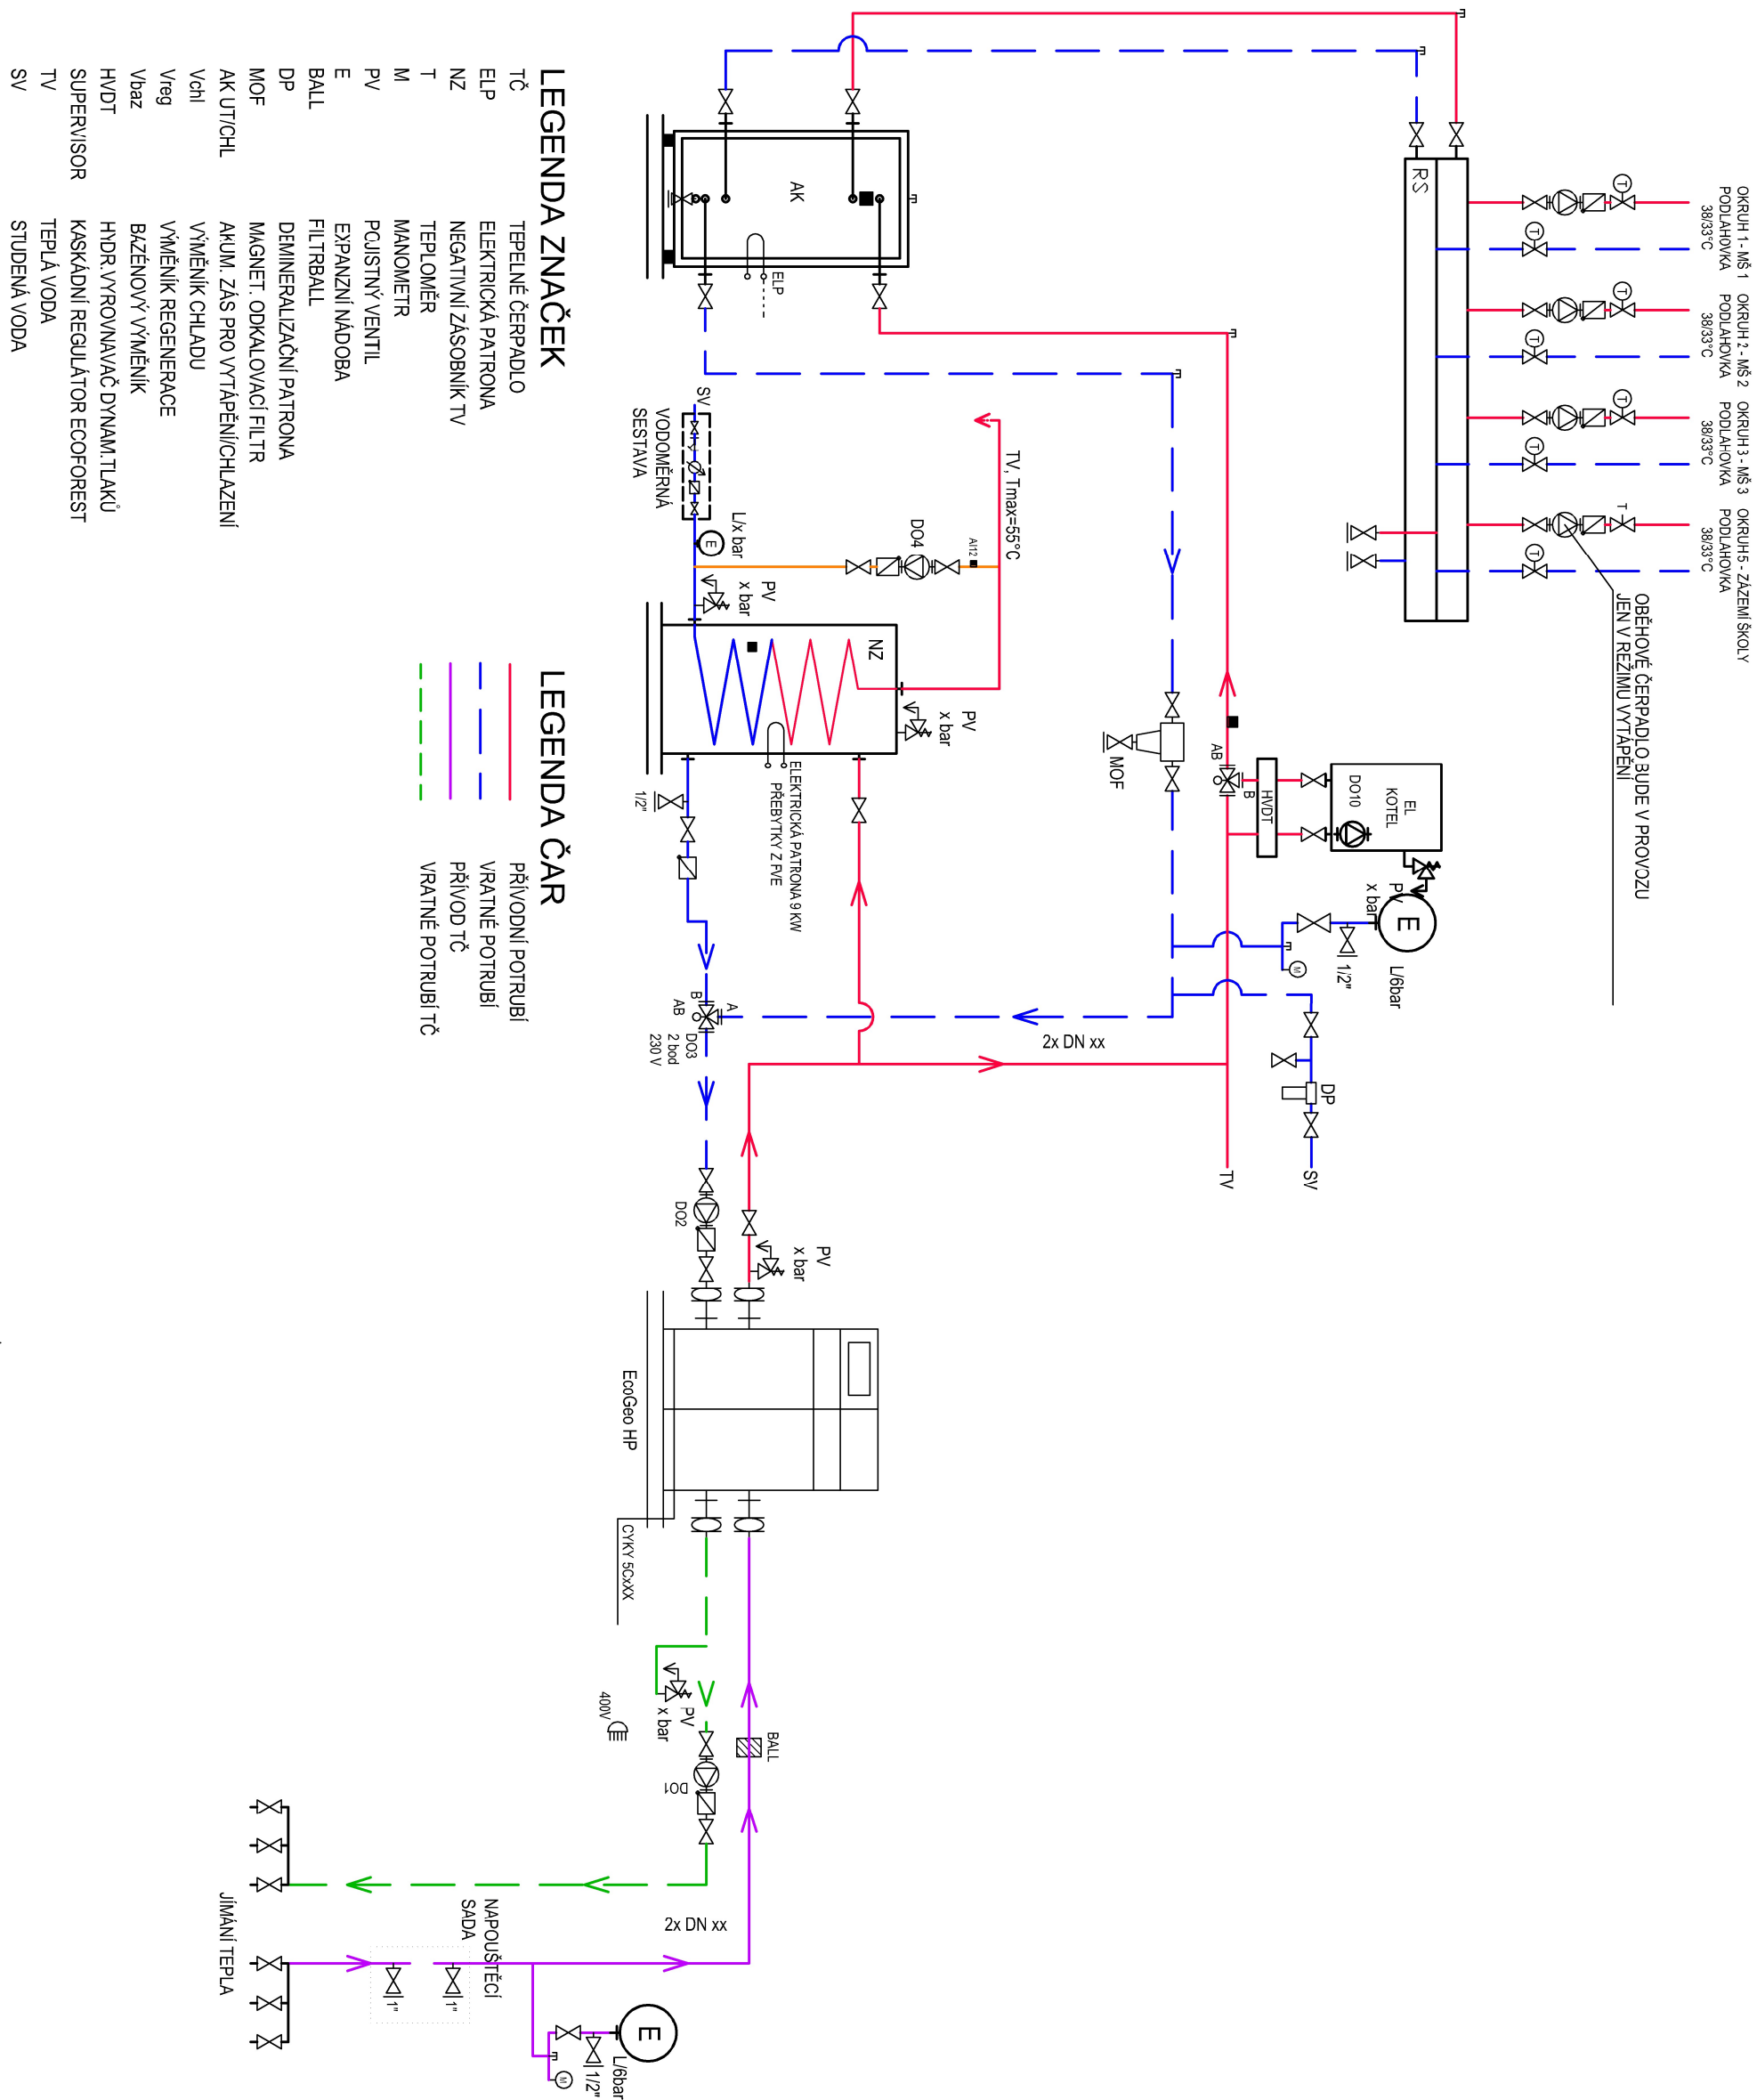

TYP PRÁCE		
DIPLOMOVÁ PRÁCE		
VYPRACOVÁL		
Bc. PATRIK KONEČNÝ		
VEDOUcí PRÁCE		
Ing. TEREZA BEČKOVSKÁ, Ph.D.		
UNIVERZITA		
VYSOKÉ UČENÍ TECHNICKÉ V BRNĚ		
FAKULTA		
STAVEBNÍ		
<div><div>T</div><div>VYSOKÉ UČENÍ TECHNICKÉ STAVEBNÍ V BRNĚ</div><div>FAKULTA STAVEBNÍ</div></div>		
ÚSTAV		
ÚSTAV POZEMNÍHO STAVITELSTVÍ		
STUDIJNÍ OBOR		
ENVIRONMENTÁLNĚ VYSPĚLÉ BUDOVY		
NÁZEV AKCE		
MATĚŘSKÁ ŠKOLA		
STAVEBNÍK		
MĚSTO BRNO, DOMINIKÁNSKÉ NÁM. 196/1, 602 00 Brno		
MÍSTO STAVBY		
ULICE ŠEDOVA, BRNO 628 00, K.Ú. ŽIDENICE		
P.Č. 7801, 7808, 7809, 7958/28, 7958/29		
KATASTRÁLNÍ ÚZEMÍ		
ŽIDENICE [611 115]		
ČÁST DOKUMENTACE		
D.1.4 - TECHNIKA PROSTŘEDÍ STAVEB		
NÁZEV DOKUMENTU:		
SCHÉMA VYTÁPĚNÍ		
KÓD PD	STUPEŇ PD	DATA
D143	DSP	12/2024
ČÍSLO VÝKRESU	FORMÁT	MĚŘÍTKO
D.1.4.3.07	420x297	-