PŮDORYS
1:60

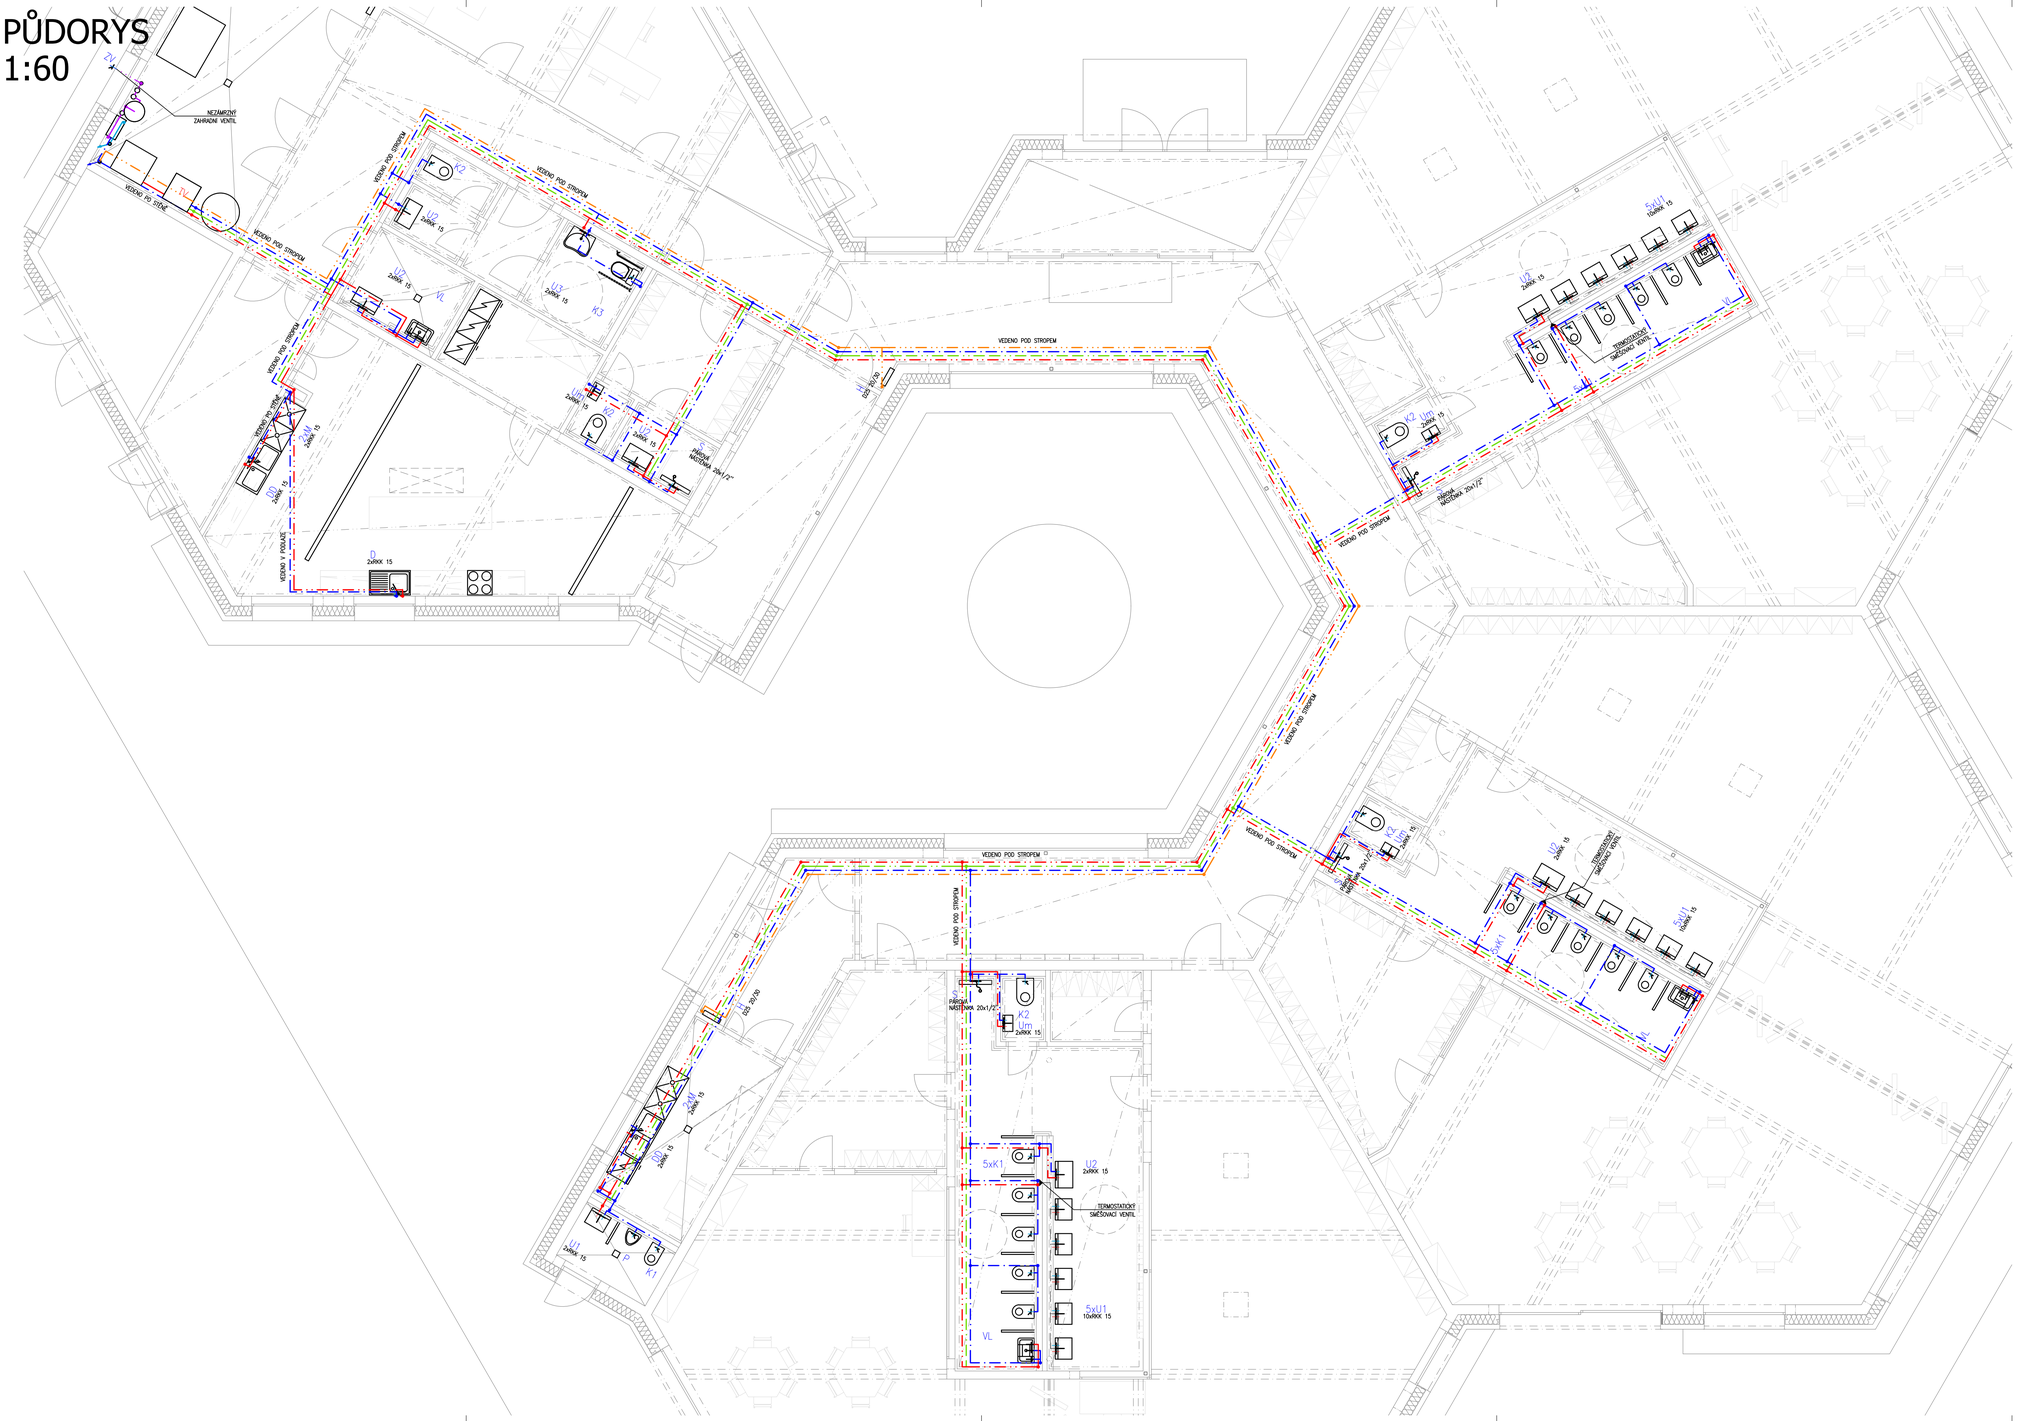
ZV
NEZÁMRZNÝ ZAHRADNÍ VENTIL
VEDENO PODLAHOU
VEDENO POD STROPEM
VEDENO PO STĚNĚ
U2 2xRKK 15
U3 2xRKK 15
VL
K3
U2 2xRKK 15
K1
U1 2xRKK 15
K2
U2 2xRKK 15
PŘÍPOJKA NÁSTĚNKA 20x1/2"
U2 2xRKK 15
K2
U1 2xRKK 15
K1
D 2xRKK 15
VEDENO POD STROPEM
VEDENO POD STROPEM
VEDENO POD STROPEM