


REVIZNÍ ŠACHTA

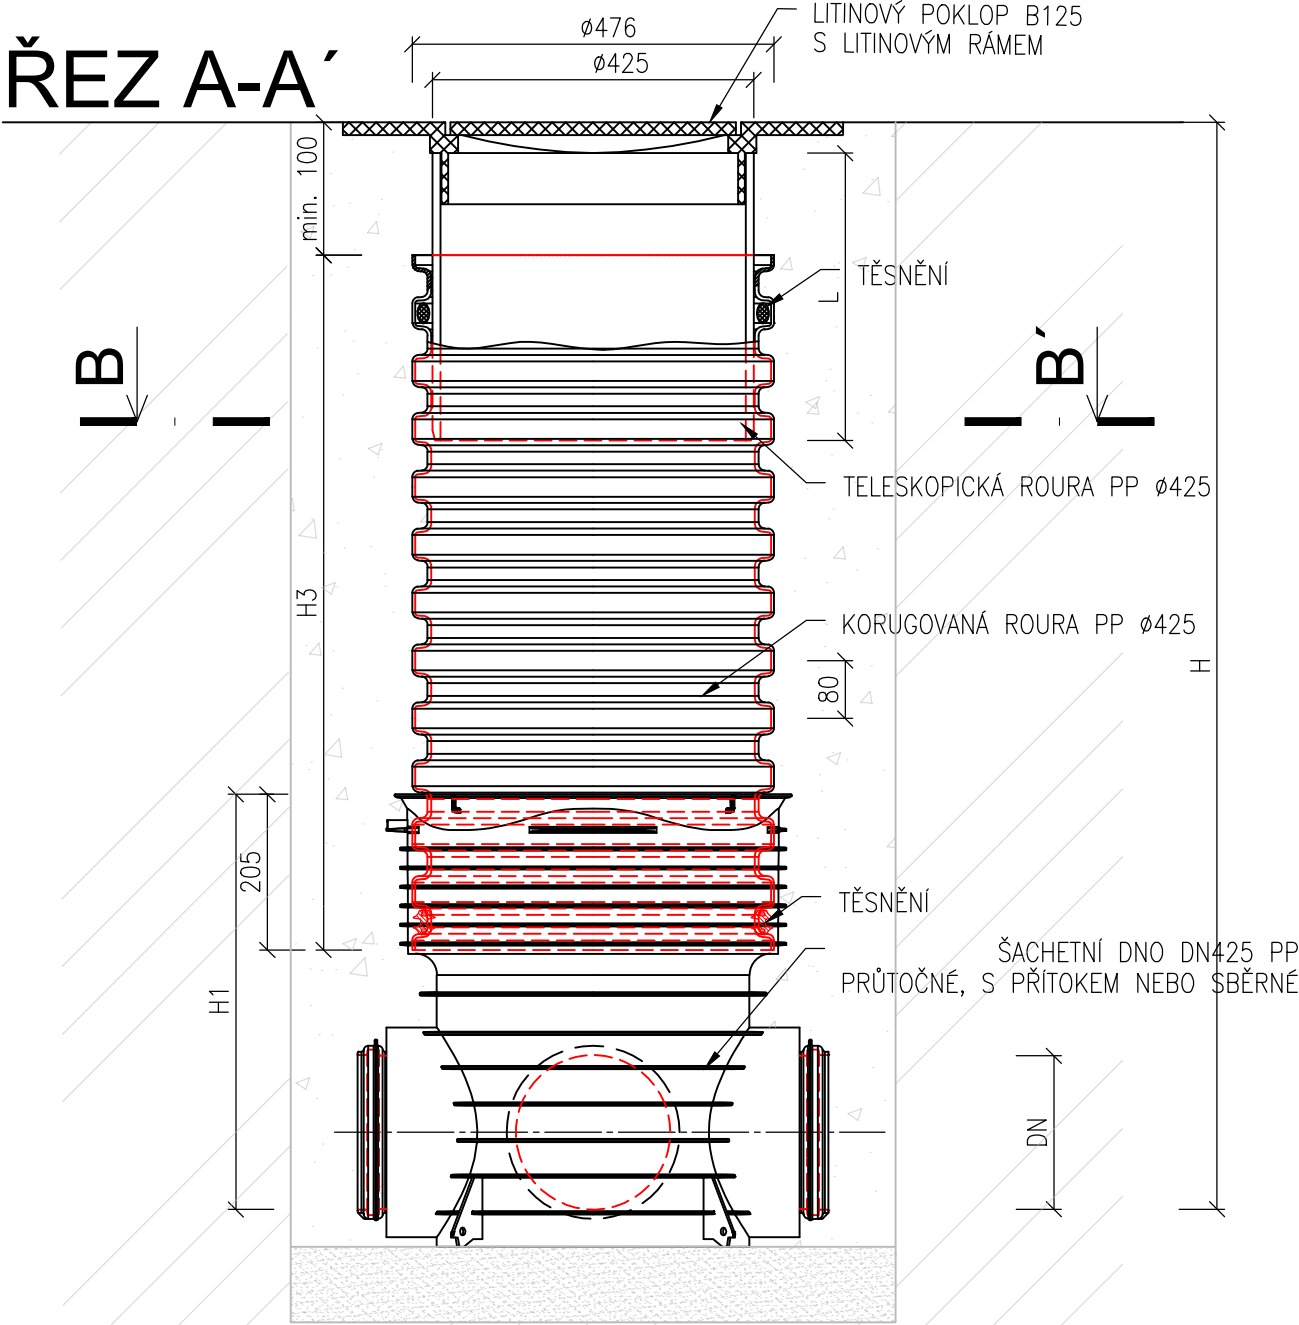

LEGENDA ŠRAF:


- PÍSKOVÉ LÓŽE TL. 100mm, ZHUTNIT
- STĚRKOPÍSKOVÝ OBSYP ZHUTNIT
- ROSTLÝ TERÉN

POZNÁMKA:


KG	DN	H1 [mm]
110	501	
160	525	
200	545	
250	531	
315	588	

DŠ02, DŠ04


ŘEZ B-B'

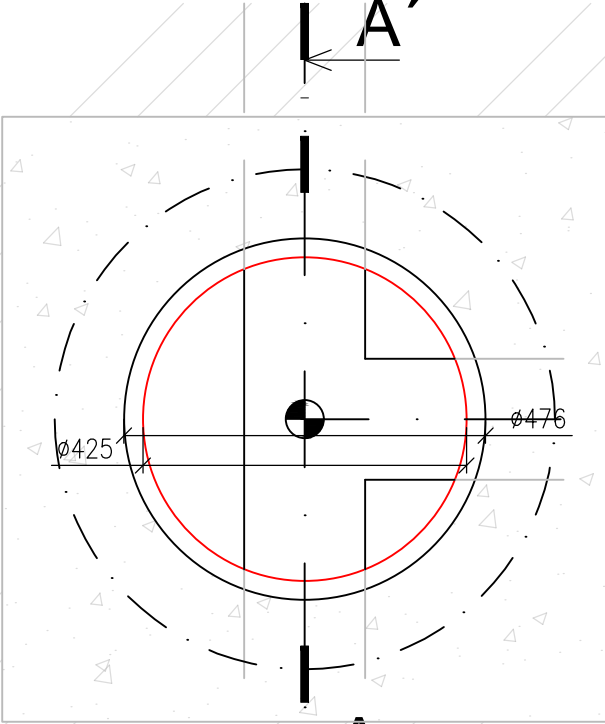


DŠ03, RŠ03

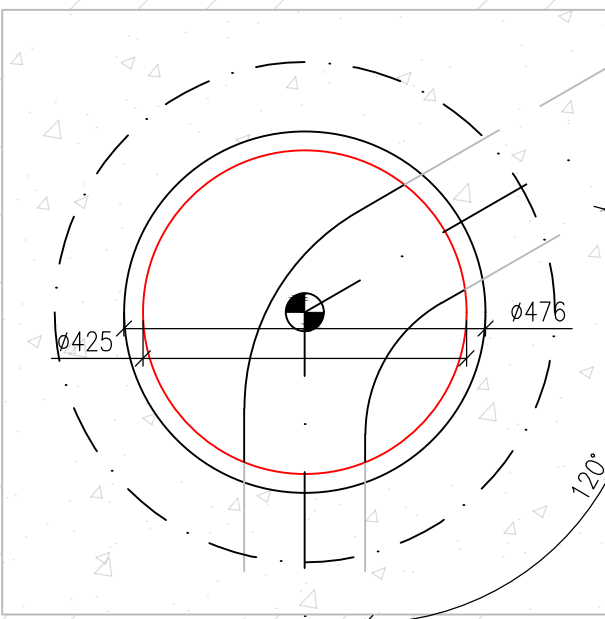



RŠ02, RŠ04

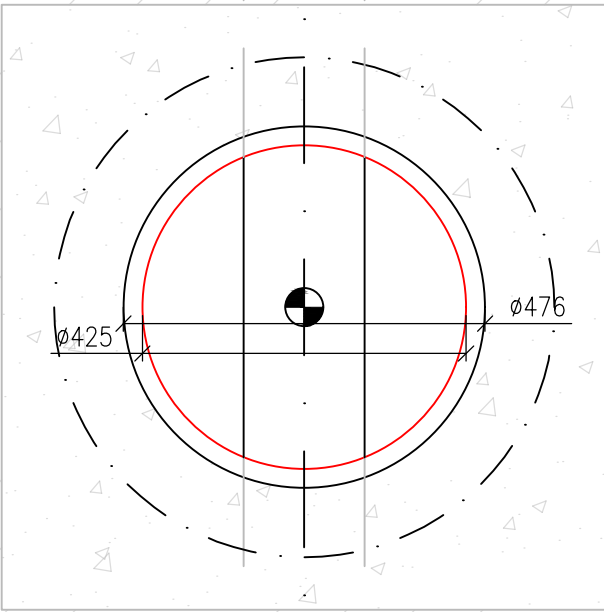

RŠ01

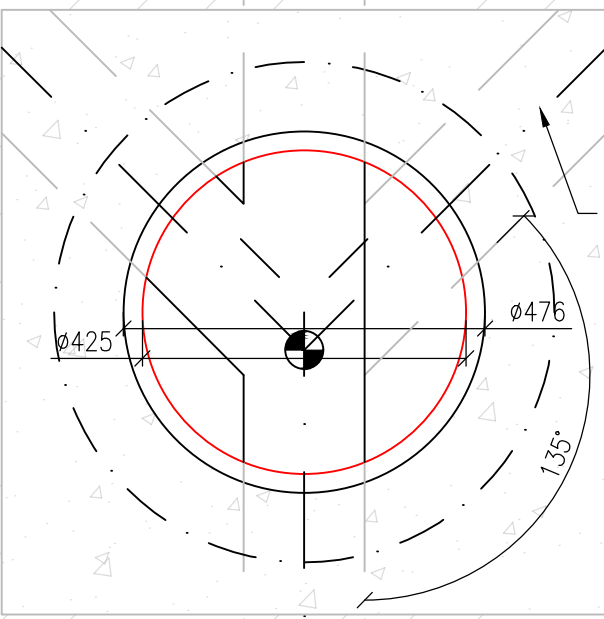

ZPŮSOBY POUŽITÍ

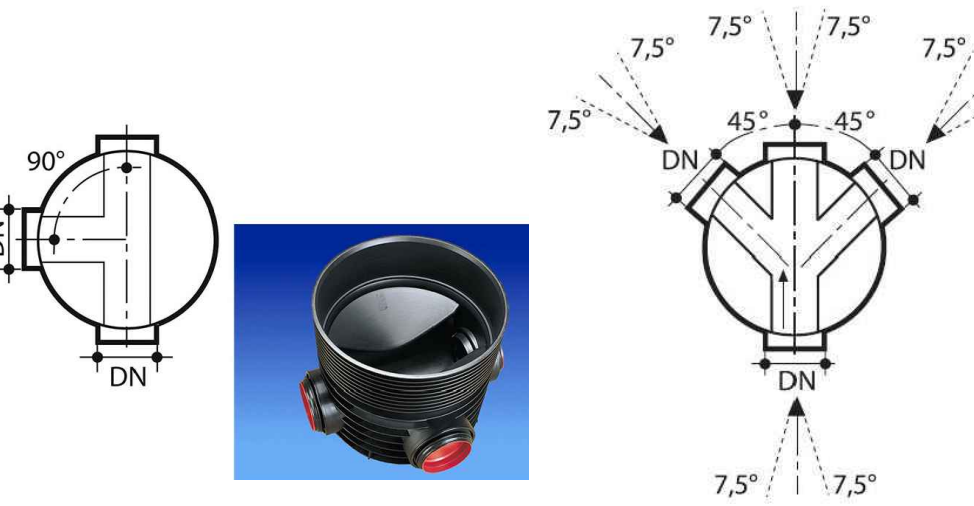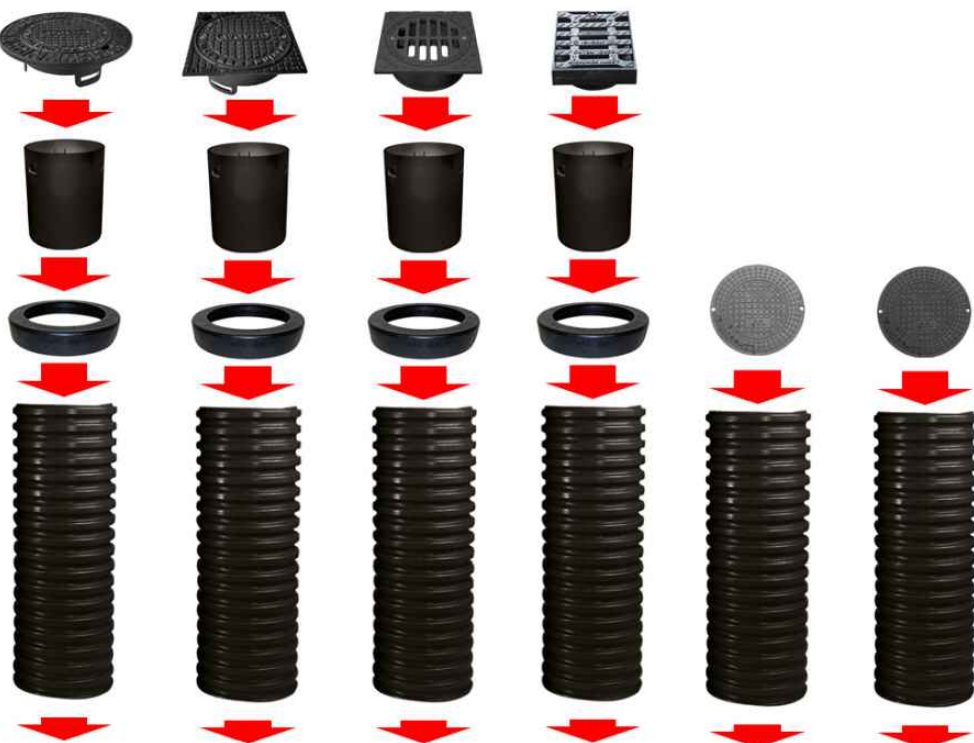

±0,000 = 273,95 m n.m., B.p.v. / SOUŘADNICOVÝ SYSTÉM S-JTSK

TYP PRÁCE

DIPLOMOVÁ PRÁCE

VYPRACOVAL

Bc. PATRIK KONEČNÝ

VEDOUČÍ PRÁCE

Ing. TEREZA BEČKOVSKÁ, Ph.D.

UNIVERZITA

VYSOKÉ UČENÍ TECHNICKÉ V BRNĚ

FAKULTA

FAKULTA STAVEBNÍ



ÚSTAV

ÚSTAV POZEMNÍHO STAVITELSTVÍ

STUDIJNÍ OBOR

ENVIRONMENTÁLNĚ VYSPĚLÉ BUDOVY



NÁZEV AKCE

MATEŘSKÁ ŠKOLA

STAVEBNÍK

MĚSTO BRNO, DOMINIKÁNSKÉ NÁM. 196/1, 602 00 Brno

MÍSTO STAVBY

ULICE ŠEDOVA, BRNO 628 00, K.Ú. ŽIDENICE

P.Č. 7801, 7808, 7809, 7958/28, 7958/29

KATASTRÁLNÍ ÚZEMÍ

ŽIDENICE [ 611 115 ]

ČÁST DOKUMENTACE

D141 - ZDRAVOTNĚ TECHNICKÉ INSTALACE

NÁZEV DOKUMENTU:

REVIZNÍ ŠACHTA

KÓD PD

D141

ČÍSLO VÝKRESU

D.1.4.1.07

STUPEŇ PD

DSP

FORMÁT

630x297

DATUM

12/2024

MĚŘÍTKO

1:10