


VZOROVÉ ULOŽENÍ POTRUBÍ

1:20

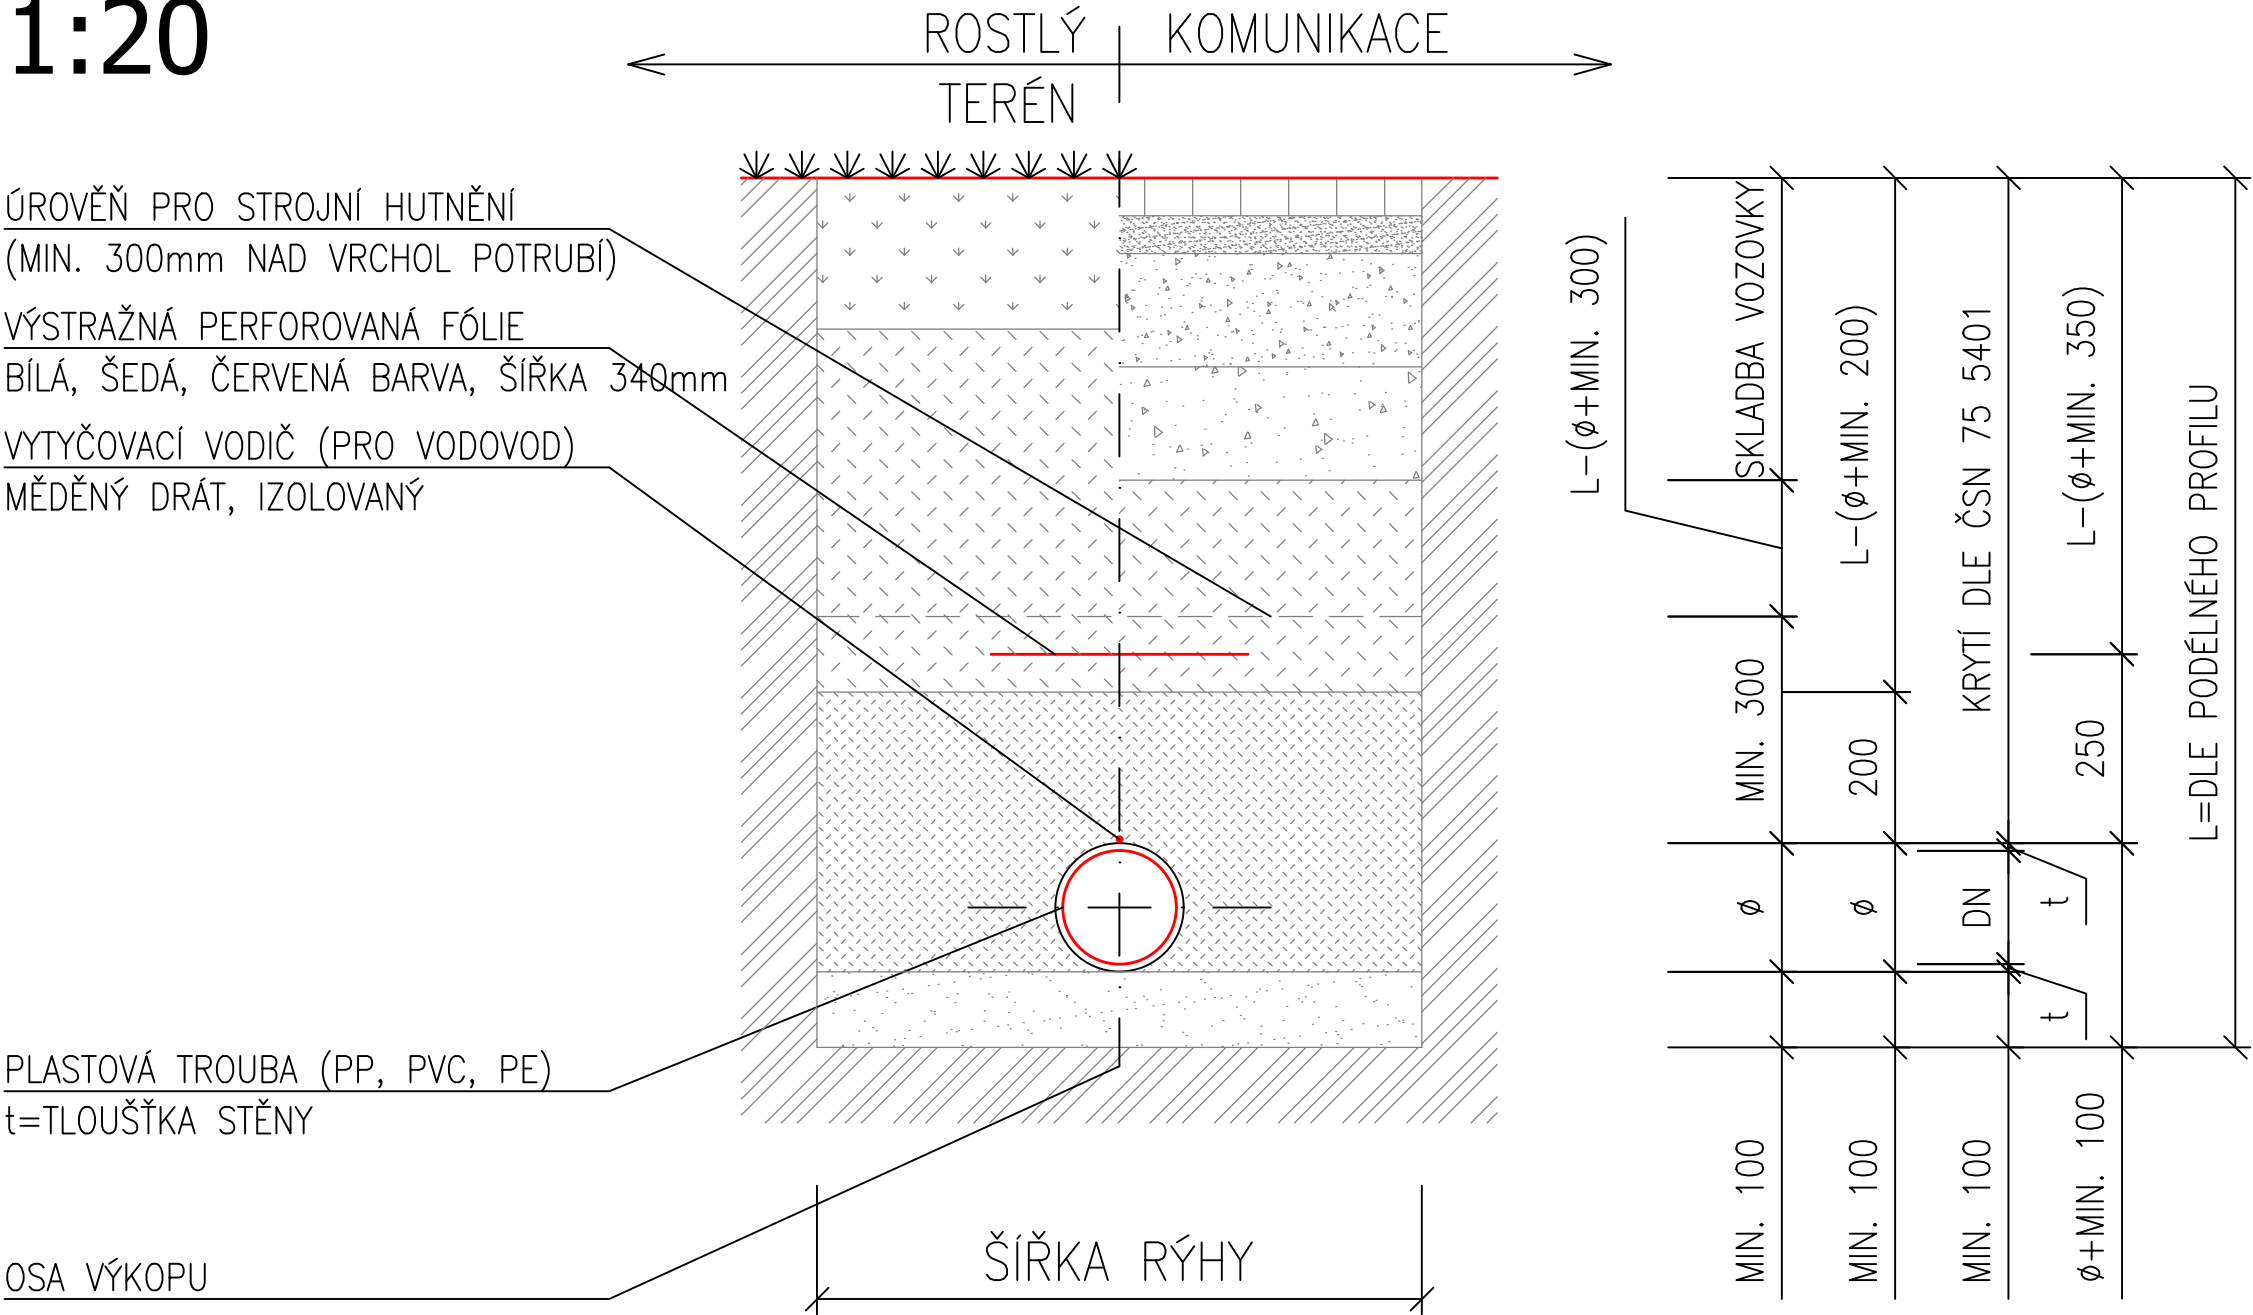

LEGENDA ŠRAF:

	ZÁMKOVÁ DLAŽBA		ŠTERKOPÍSKOVÝ PODSYP FRAKCE 0-32mm, TL. 150mm
	ŠTERKOPÍSKOVÝ PODSYP (ŠTĚRKODRŤ) TL. 40mm		ŠTERKOPÍSKOVÝ OBSYP FRAKCE 8-16mm
	ŠTĚRKODRŤ FRAKCE 0-32mm, TL. 150mm		LOŽE POTRUBÍ ŠTERKOPÍSKOVÝ PODSYP
	ORNICE TL. 200mm ZATRAVNĚNÍ + OHUMUSOVÁNÍ ZÁSYP HUTNĚNÝ PO VRSTVÁCH		ROSTLÝ TERÉN

POZNÁMKA:

DIMENZE POTRUBÍ	ŠÍŘKA RÝHY	HLOUBKA VÝKOPU	MIN. ŠÍŘKA RÝHY
DO DN200	A=MIN. 700mm	DO 1,0m	DLE DIMENZE
DN200-350	B=MIN. 800mm	DO 2,0m	A,B+200mm,C+400mm
DN400-700	C=MIN. 1200mm	DO 4,0m	A,B+400mm,C+800mm

±0,000 = 273,95 m n.m., B.p.v. / SOUŘADNICOVÝ SYSTÉM S-JTSK

TYP PRÁCE

DIPLOMOVÁ PRÁCE

VYPRACOVAL

Bc. PATRIK KONEČNÝ

VEDOUcí PRÁCE

Ing. TEREZA BEČKOVSKÁ, Ph.D.

UNIVERZITA

VYSOKÉ UČENÍ TECHNICKÉ V BRNĚ

FAKULTA

FAKULTA

STAVEBNÍ



VYSOKÉ UČENÍ
TECHNICKÉ
V BRNĚ



ÚSTAV

ÚSTAV POZEMNÍHO STAVITELSTVÍ

STUDIJNÍ OBOR

ENVIRONMENTÁLNĚ VYSPĚLÉ BUDOVY

NÁZEV AKCE

MATEŘSKÁ ŠKOLA

STAVEBNÍK

MĚSTO BRNO, DOMINIKÁNSKÉ NÁM. 196/1, 602 00 Brno

MÍSTO STAVBY

ULICE ŠEDOVA, BRNO 628 00, K.Ú. ŽIDENICE

P.Č. 7801, 7808, 7809, 7958/28, 7958/29

KATASTRÁLNÍ ÚZEMÍ

ŽIDENICE [611 115]

ČÁST DOKUMENTACE

D141 - ZDRAVOTNĚ TECHNICKÉ INSTALACE

NÁZEV DOKUMENTU:

VZOROVÉ ULOŽENÍ POTRUBÍ

KÓD PD	STUPEŇ PD	DATUM
D141	DSP	12/2023
ČÍSLO VÝKRESU	FORMÁT	MĚŘÍTKO
D.1.4.1.09	500x297	1:20