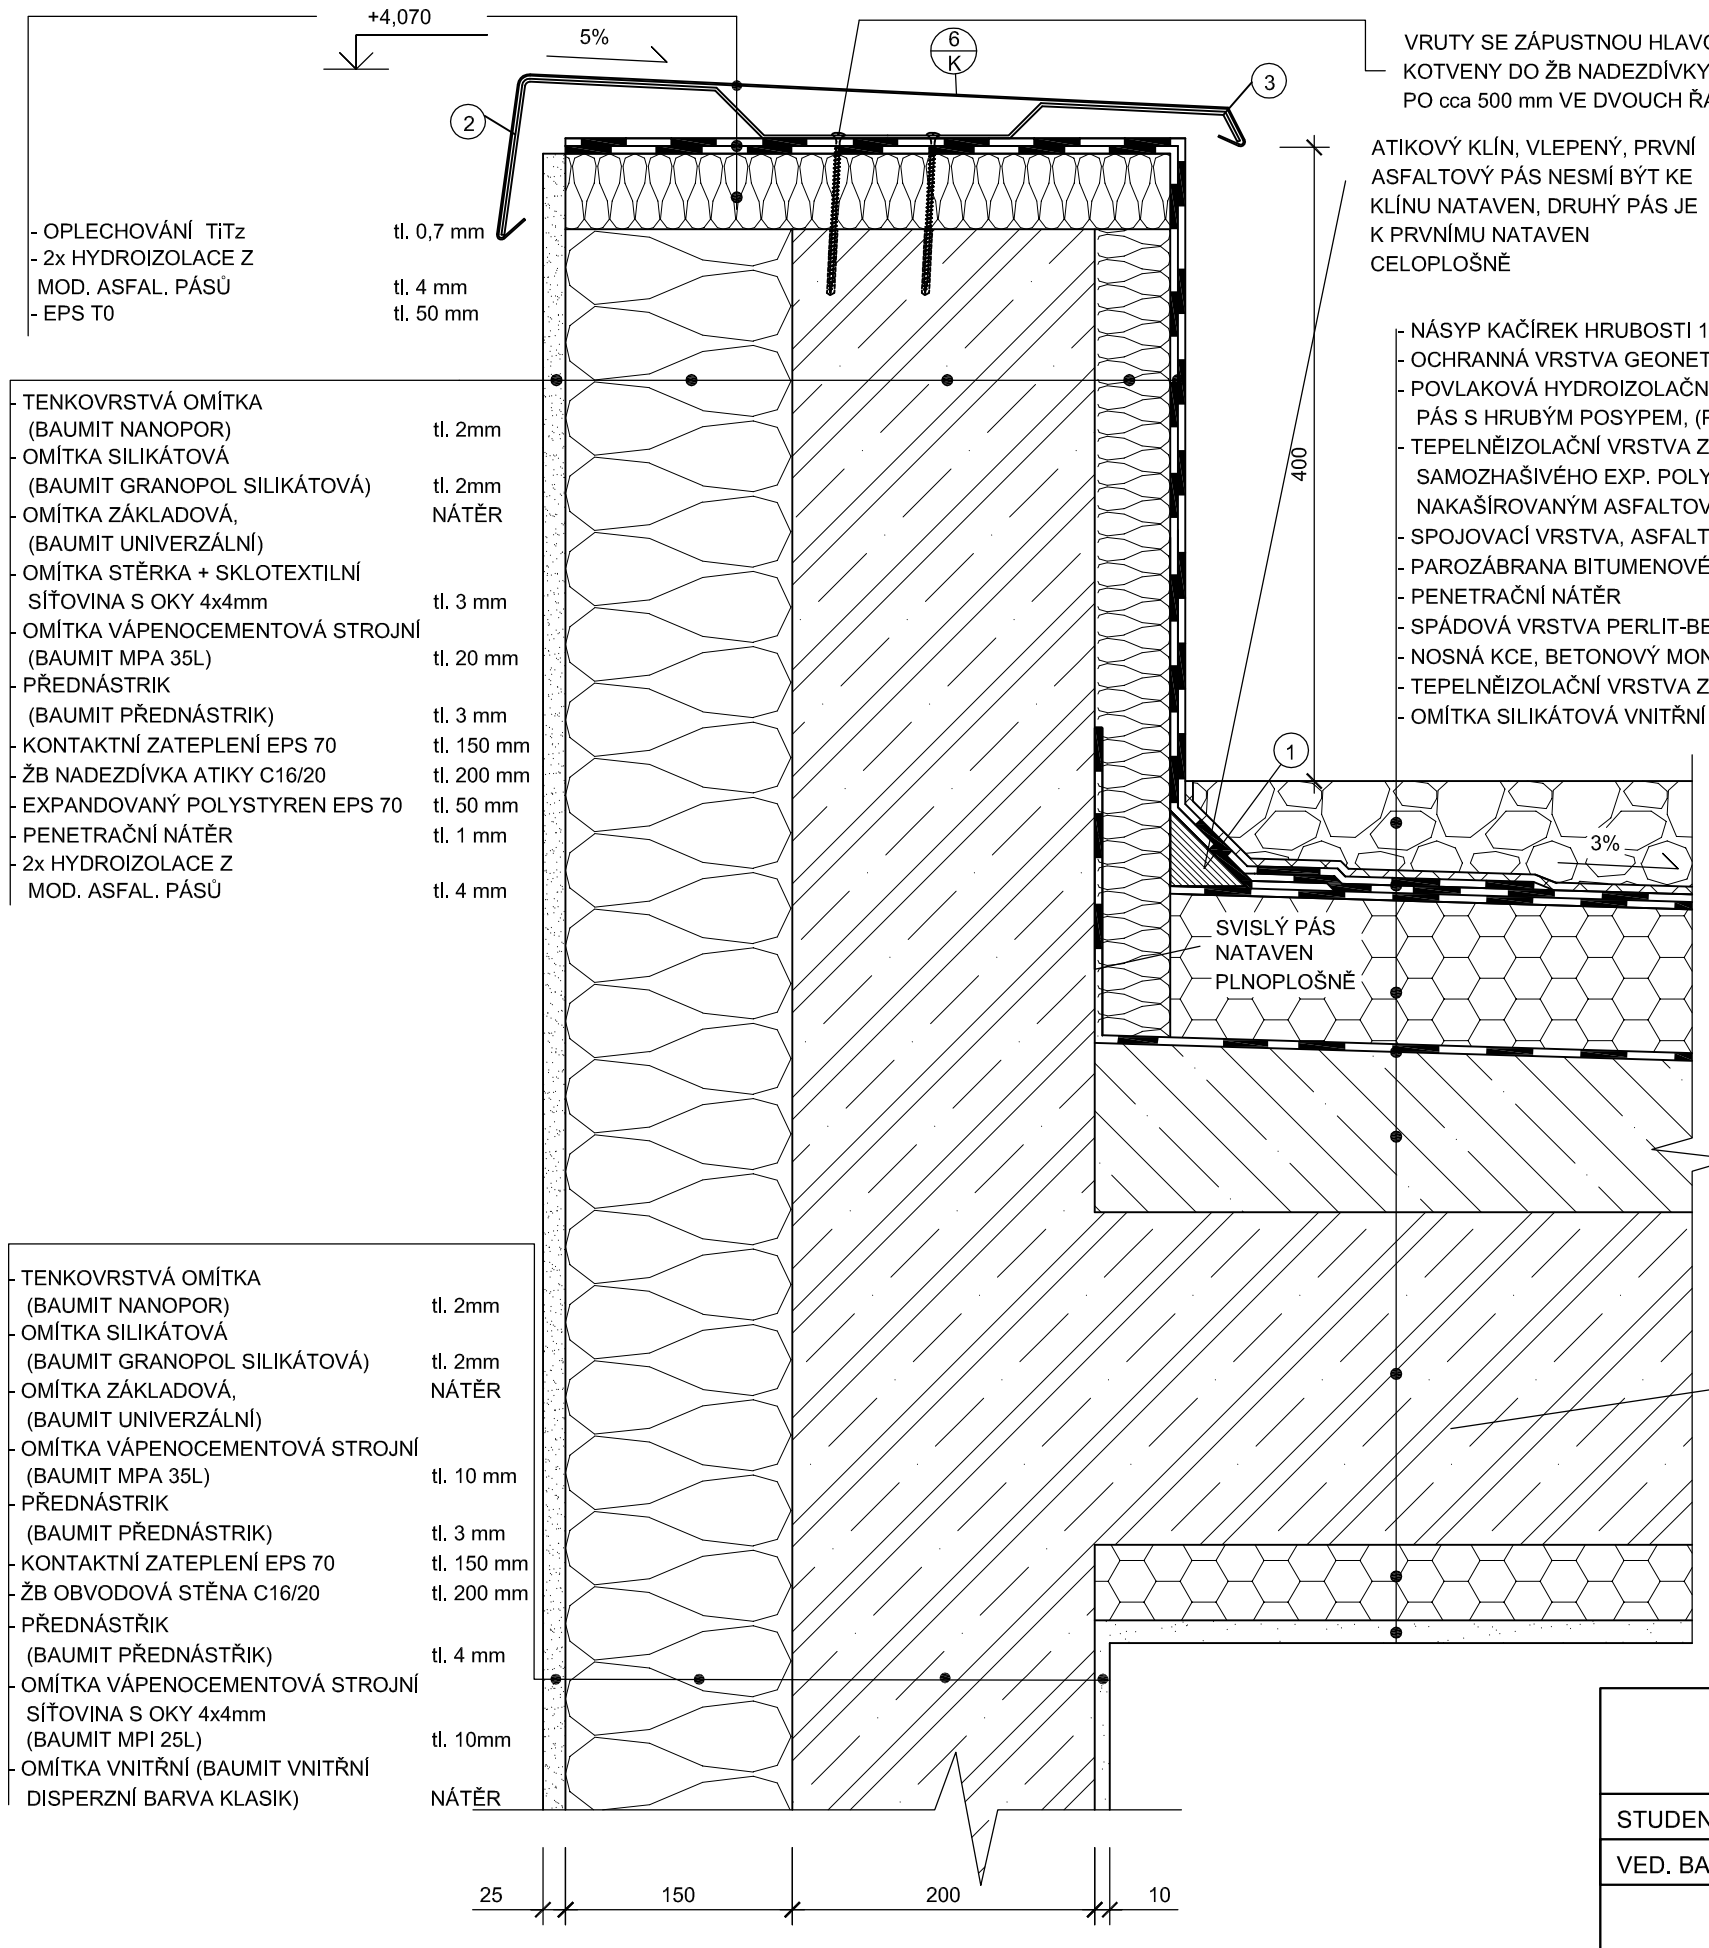

VRUTY SE ZÁPUSTNOU HLAVOU 3,5x100mm
KOTVENY DO ŽB NADEZDÍVKY ATIKY
PO cca 500 mm VE DVOUCH ŘADÁCH + HMOŽDINKA

ATIKOVÝ KLÍN, VLEPENÝ, PRVNÍ ASFALTOVÝ PÁS NESMÍ BÝT KE KLÍNU NATAVEN, DRUHÝ PÁS JE K PRVNÍMU NATAVEN CELOPLOŠNĚ

- OPLECHOVÁNÍ TiTz — tl. 0,7 mm
- 2x HYDROIZOLACE Z MOD. ASFAL. PÁSŮ — tl. 4 mm
- EPS T0 — tl. 50 mm

- TENKOVRSTVÁ OMÍTKA (BAUMIT NANOPOR) — tl. 2mm
- OMÍTKA SILIKÁTOVÁ (BAUMIT GRANOPOL SILIKÁTOVÁ) — tl. 2mm
- OMÍTKA ZÁKLADOVÁ, (BAUMIT UNIVERZÁLNÍ) — NÁTĚR
- OMÍTKA STĚRKA + SKLOTEXTILNÍ SÍŤOVINA S OKY 4x4mm — tl. 3 mm
- OMÍTKA VÁPENOCEMENTOVÁ STROJNÍ (BAUMIT MPA 35L) — tl. 20 mm
- PŘEDNÁSTRIK (BAUMIT PŘEDNÁSTRIK) — tl. 3 mm
- KONTAKTNÍ ZATEPLENÍ EPS 70 — tl. 150 mm
- ŽB NADEZDÍVKA ATIKY C16/20 — tl. 200 mm
- EXPANDOVANÝ POLYSTYREN EPS 70 — tl. 50 mm
- PENETRAČNÍ NÁTĚR — tl. 1 mm
- 2x HYDROIZOLACE Z MOD. ASFAL. PÁSŮ — tl. 4 mm

- NÁSYP KAČÍREK HRUBOSTI 16-22mm RŮZNOBAREVNÝ — tl. 60-100 mm
- OCHRANNÁ VRSTVA GEONETEX S500 — tl. 4 mm
- POVLAKOVÁ HYDROIZOLAČNÍ VRSTVA, VRCHNÍ SBS MOD. ASFALTOVÝ PÁS S HRUBÝM POSYPEM, (PARAFOR SOLO GS), NATAVEN PLNOPLOŠNĚ — tl. 4 mm
- TEPELNĚIZOLAČNÍ VRSTVA Z OBJEMOVĚ STABILIZOVANÉHO SAMOZHAŠIVÉHO EXP. POLYSTYRENU EPS RIGIROOF S NAKAŠÍROVANÝM ASFALTOVÝM PÁSEM TYPU S — tl. 100 mm
- SPOJOVACÍ VRSTVA, ASFALTOVÝ NÁTĚR, BODOVĚ NATAVEN — NÁTĚR
- PAROZÁBRANA BITUMENOVÉ PÁSY VEDATECT AL — tl. 2 mm
- PENETRAČNÍ NÁTĚR — NÁTĚR
- SPÁDOVÁ VRSTVA PERLIT-BETON S POVRCHOVOU VRSTVOU CEMENTU — tl. 50-100 mm
- NOSNÁ KCE, BETONOVÝ MONOLIT. STROP, C16/20 — tl. 220 mm
- TEPELNĚIZOLAČNÍ VRSTVA Z MINERÁLNÍ VRSTVY — tl. 50 mm
- OMÍTKA SILIKÁTOVÁ VNITŘNÍ — tl. 15 mm

- TENKOVRSTVÁ OMÍTKA (BAUMIT NANOPOR) — tl. 2mm
- OMÍTKA SILIKÁTOVÁ (BAUMIT GRANOPOL SILIKÁTOVÁ) — tl. 2mm
- OMÍTKA ZÁKLADOVÁ, (BAUMIT UNIVERZÁLNÍ) — NÁTĚR
- OMÍTKA VÁPENOCEMENTOVÁ STROJNÍ (BAUMIT MPA 35L) — tl. 10 mm
- PŘEDNÁSTRIK (BAUMIT PŘEDNÁSTRIK) — tl. 3 mm
- KONTAKTNÍ ZATEPLENÍ EPS 70 — tl. 150 mm
- ŽB OBVODOVÁ STĚNA C16/20 — tl. 200 mm
- PŘEDNÁSTŘIK (BAUMIT PŘEDNÁSTŘIK) — tl. 4 mm
- OMÍTKA VÁPENOCEMENTOVÁ STROJNÍ SÍŤOVINA S OKY 4x4mm (BAUMIT MPI 25L) — tl. 10mm
- OMÍTKA VNITŘNÍ (BAUMIT VNITŘNÍ DISPERZNÍ BARVA KLASIK) — NÁTĚR

0,000 = 242,300 m.n.m. Bpv

NÁVAZNOST HYDROIZOLACE V BODĚ 1

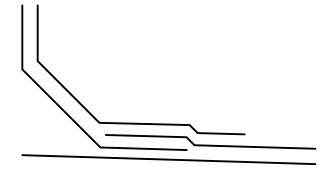

DETAIL OPLECHOVÁNÍ ATIKY V BODĚ 2

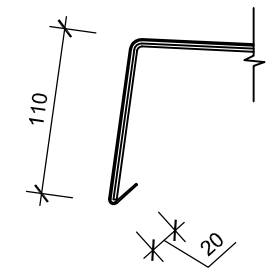

DETAIL OPLECHOVÁNÍ ATIKY V BODĚ 3

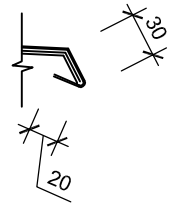

POZN: SKLADBY PŘEVZATY Z PROJEKTOVÉ DOKUMENTACE

BAKALÁŘSKÁ PRÁCE

STUDENT	JAKUB CAHLÍK	
VED. BAK. PRÁCE	Ing. BARBORA KOVÁŘOVÁ, Ph.D.	

VUT V BRNĚ
FAKULTA STAVEBNÍ
ÚSTAV TECHNOLOGIE, MECHANIZACE A ŘÍZENÍ STAVEB

BYTOVÝ DŮM PRAHA 8

DETAIL ATIKY

FORMÁT	2x A4
DATUM	24.5.2013
MĚŘÍTKO	1:5
Č. VÝKRESU	B13