

- BETONOVÁ STŘEŠNÍ TAŠKA BRAMAC CLASSIC ČERVENÁ
 - STŘEŠNÍ LATĚ 30/50 mm
 - VZDUCHOVÁ MEZERA TVOŘENÁ KONTRA-LATĚMI 30/50 mm
 - POJISTNÁ PAROPROPUSTNÁ HYDROIZOLAČNÍ FOLIE NORTON T150
 - DŘEVĚNÉ BEDNĚNÍ OSB DESKAMI
 - PROVĚTRÁVANÁ VZDUCHOVÁ MEZERA MEZI KROKVEMI
 - TEPELNÁ IZOLACE MEZI KROKVEMI ROCKWOOL MULTIROCK
 - TEPELNÁ IZOLACE MEZI PROFILY SDK PODHLEDU ROCKWOOL MULTIROCK
 - PAROZÁBRANA JUTA FOL REFLEX A130 NP
 - SDK DESKY KNAUF RED S POŽÁRNÍ ODOLNOSTÍ
 - OTĚRUVZDORNÁ MALBA
- tl. 30 mm

tl. 30 mm

tl. 4 mm

tl.22mm

tl. 40 mm


tl. 140 mm

tl. 60 mm

tl. 2 mm

tl. 2x12,5 mm

NÁTĚR

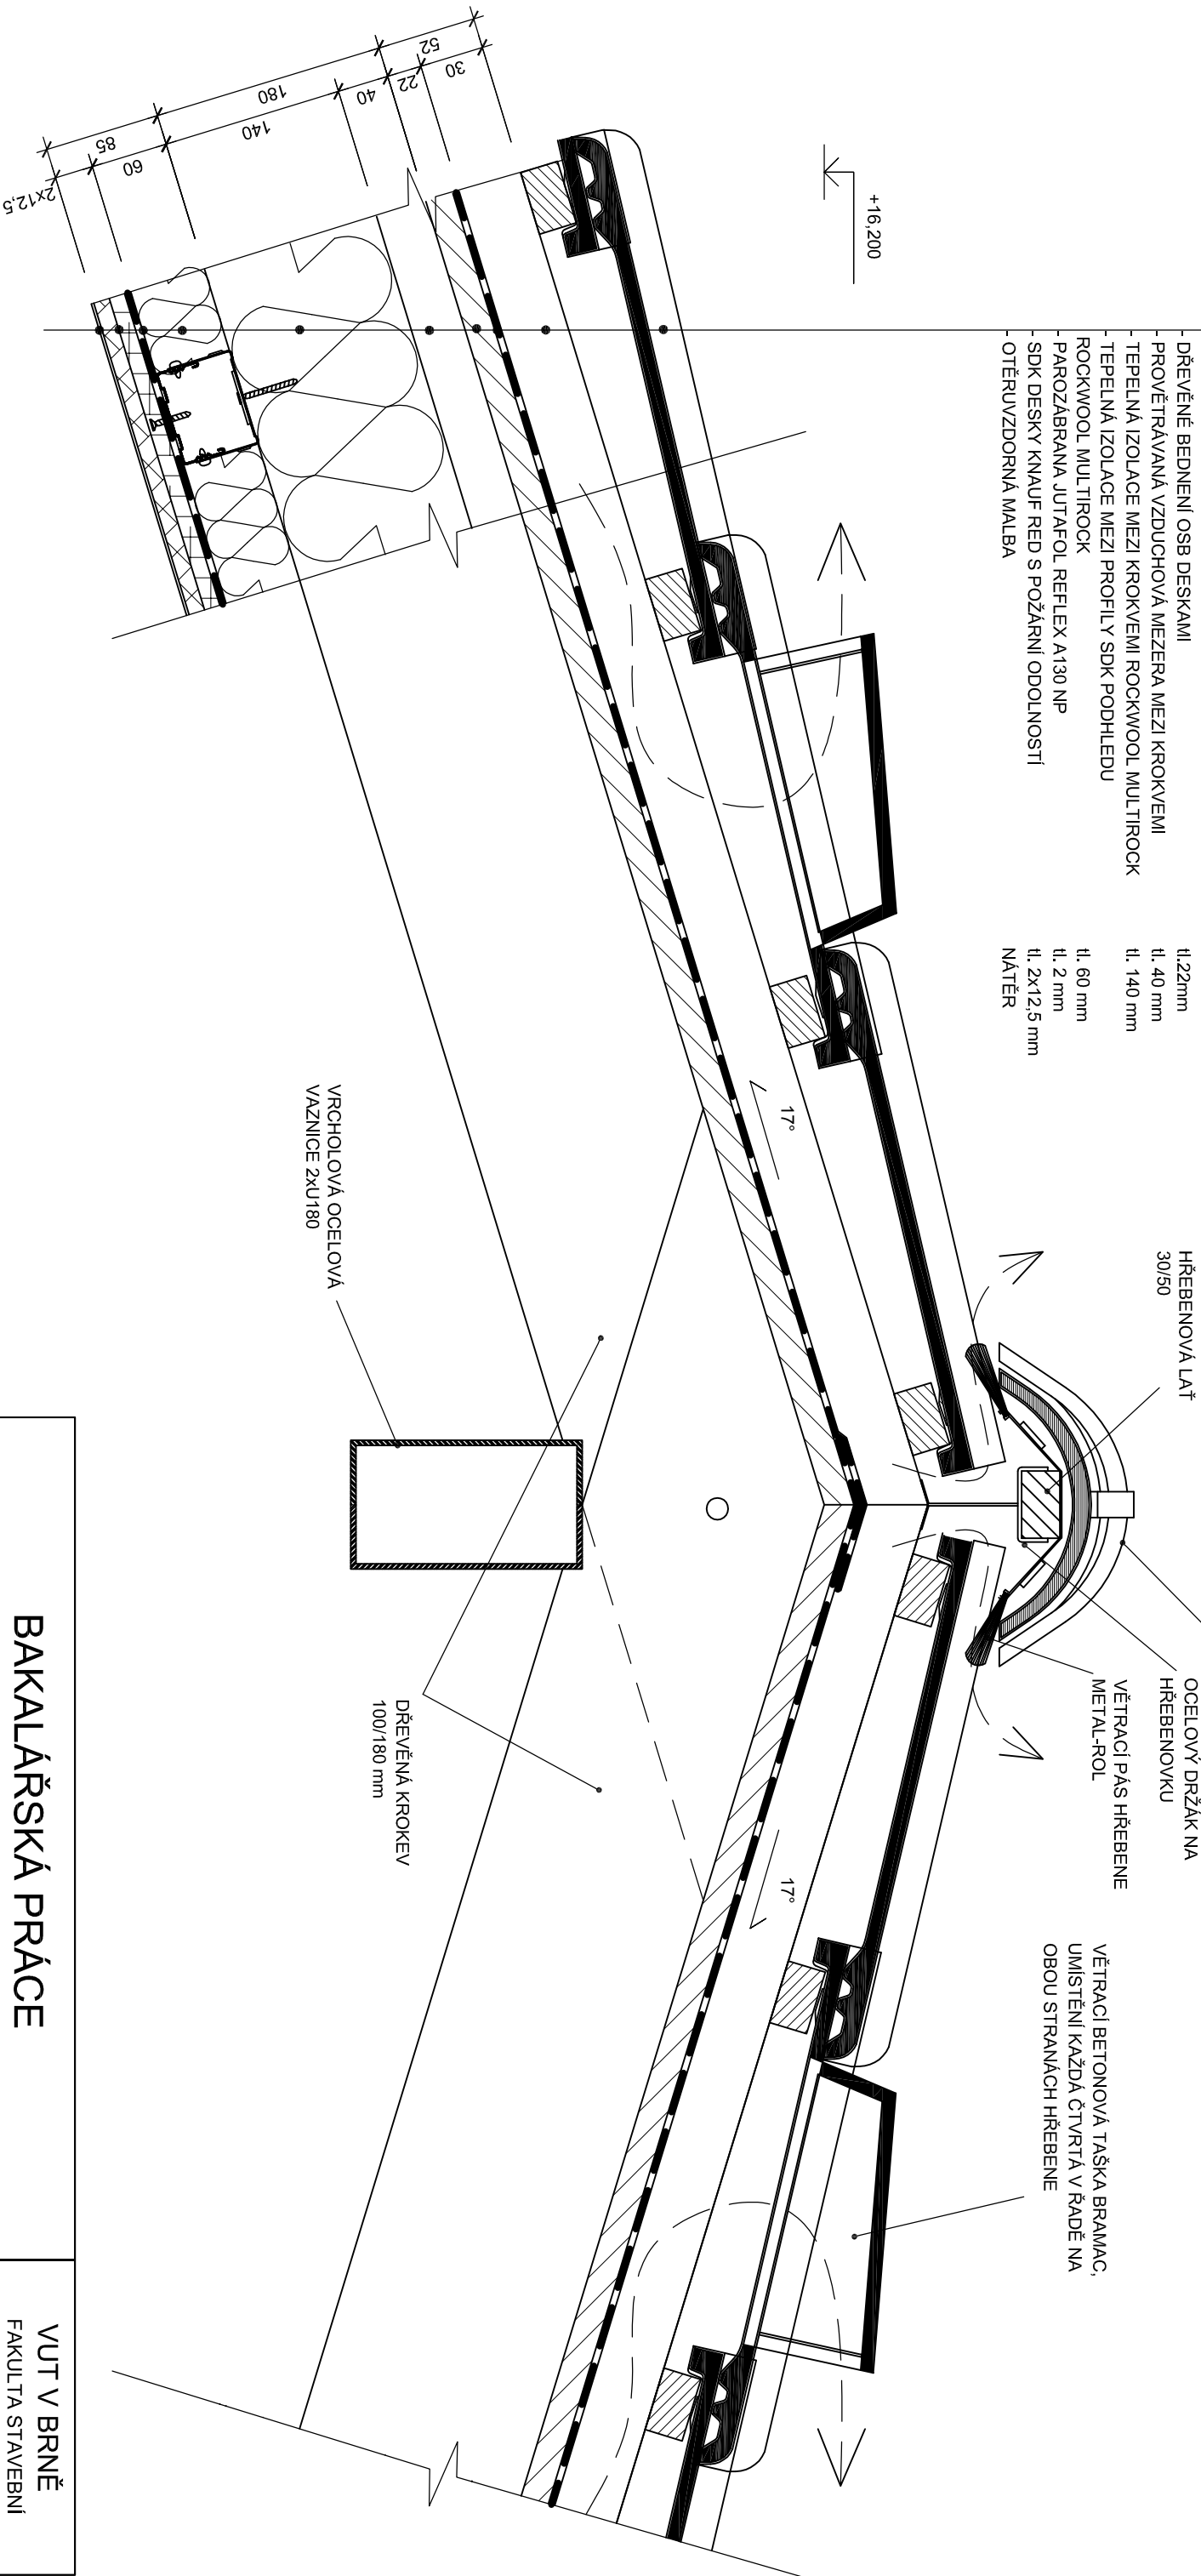

BAKALÁŘSKÁ PRÁCE			VUT V BRNĚ FAKULTA STAVEBNÍ	
STUDENT	JAKUB CAHLÍK		ÚSTAV TECHNOLOGIE, MECHANIZACE A ŘÍZENÍ STAVEB	
VED. BAK. PRÁCE	Ing. BARBORA KOVÁŘOVÁ Ph.D.			
BYTOVÝ DŮM PRAHA 8			FORMÁT	2x A4
			DATUM	24.5.2013
DETAIL HŘEBENE			MĚŘÍTKO	Č. VÝKRESU B14
			1:5	

POZN: SKLADBY PŘEVZATY Z PROJEKTOVÉ DOKUMENTACE, STŘEŠNÍ TAŠKA A HŘEBENÁČ PŘEVZATY Z WWW.BRAMAC.CZ UPRAVENY NA KONKRETNÍ SITUACI (DIMENZE, SKLON), NOSNÝ SYSTÉM SDK PODHLEDU PŘEVZAT Z WWW.KNAUF.CZ.