


- S1
- Betónová dlažba - 80 mm
 - Násp z štrkopiesku zhutnený (trakcia : 8-16) - 90 mm
 - Násp z štrkopiesku zhutnený (trakcia : 0-32) - 150 mm
 - Zemina nasypaná - 230 mm
 - Štrk - 385 mm
 - Terén -

- S2
- Keramická dlažba - 10 mm
 - Lepiaci tmel - 5 mm
 - Anhydritová vrstva + topné káble - 150 mm
 - Separčná PE fólia -
 - Tepelná izolácia EPS (2x100mm) - 200 mm
 - Hydroizolácia - 2x asfaltový pás - 8 mm
 - Podkladový betón - 150 mm
 - Vyrovnávací násp - štrkopiesok - 100 mm
 - Terén -

- S3
- Vlny - 10 mm
 - Lepidlo na vlny -
 - Penetrácia -
 - Samonivelizačný cementový poter - 90 mm
 - Separčná vrstva - PE fólia -
 - Akustická izolácia - 30 mm
 - Stropný drevený trám - 100 mm
 - SDK podhlád - 150 mm

- S4
- Drevený modrinový obklad - 25 mm
 - Lafovanie 40x60mm - 40 mm
 - Kontralafovanie 40x60mm - 40 mm
 - Drevovláknitá izolácia Steico Protect Dry - 140mm
 - Drevovláknitá izolácia Steico Flex + KWH hranoly - 200 mm
 - Preglejka - 25 mm

- S5
- Fotovoltaická strešná krytina T-Power - 10 mm
 - Lafovanie 30x50 - 30 mm
 - Kontralafovanie 60x60 - 60 mm
 - Dlháza fólia -
 - Drevovláknitá izolácia Steico Therm Dry - 100 mm
 - Drevovláknitá izolácia Steico Flex + KWH hranoly - 200 mm
 - Preglejka - 25 mm

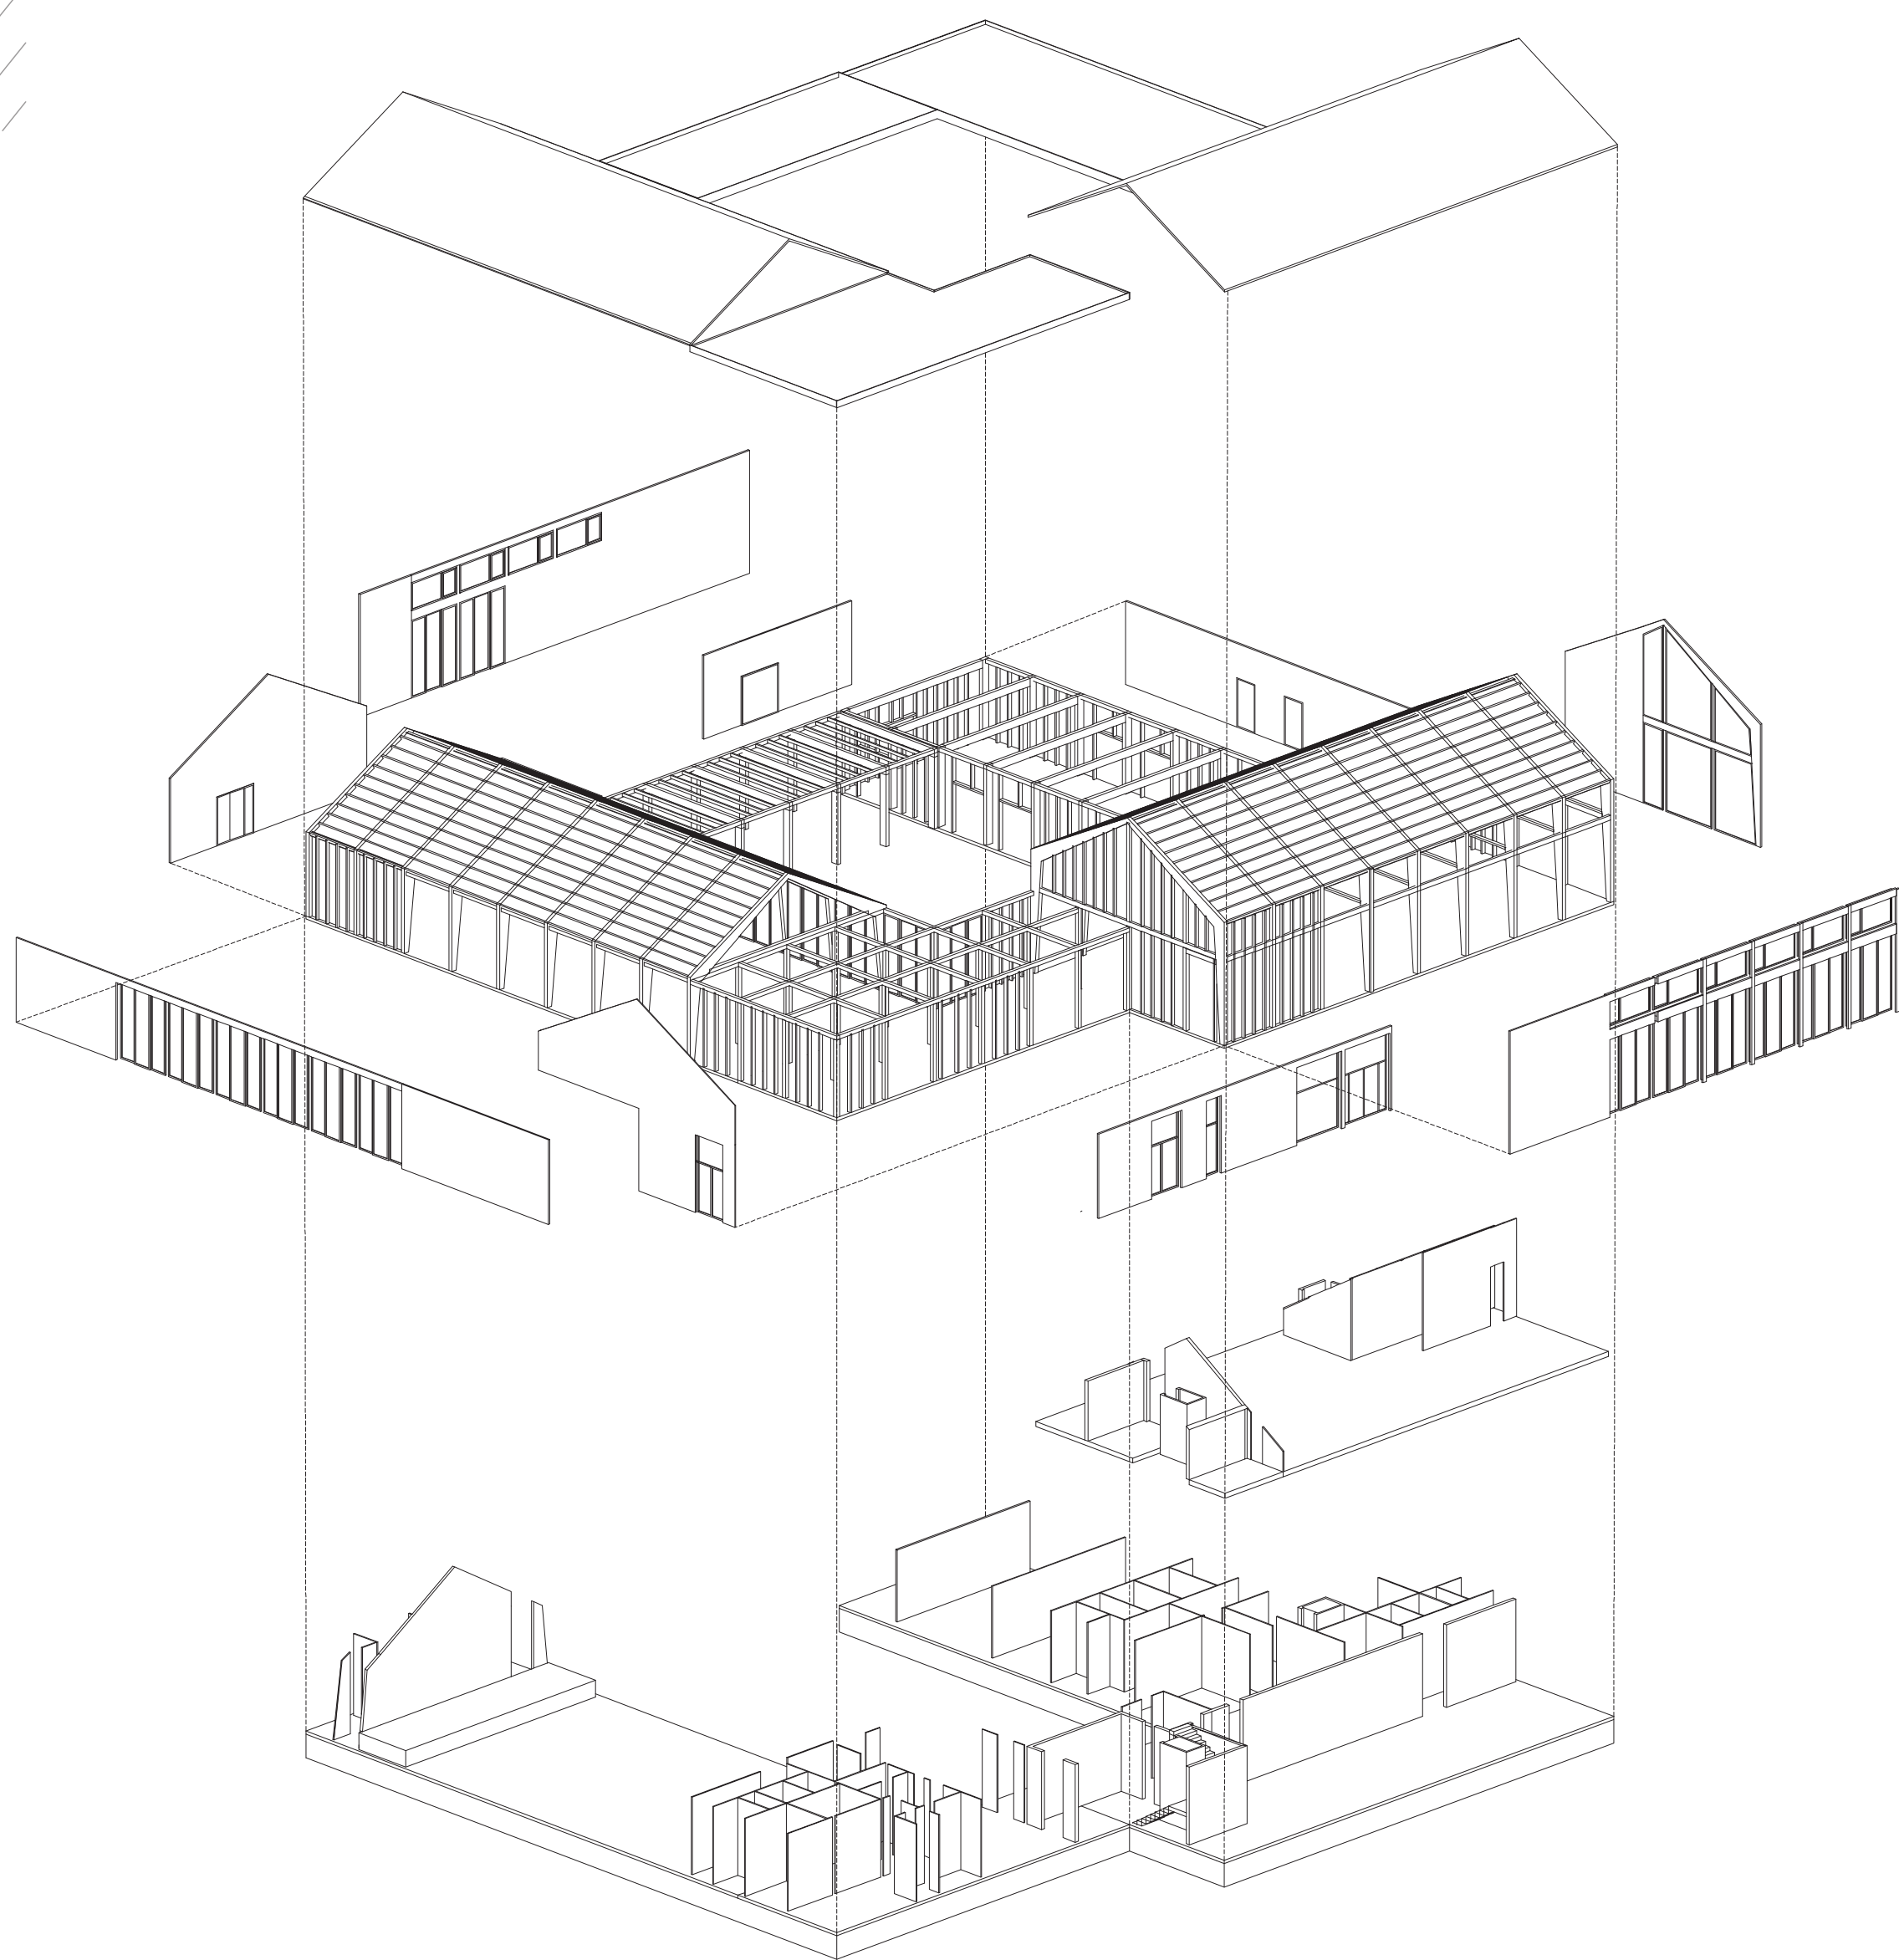



Združená chatka typ "A"

0.01	Detická izba	12,75	m ²
0.02	Šatňa	2,35	m ²
0.03	Wc	1,50	m ²
0.04	Zádvrie	2,45	m ²
0.05	Spáľňa	12,47	m ²
0.06	Kuchyňa	10,22	m ²

0.07	Kúpeľňa	3,96	m ²
0.08	Spoločenská miestnosť	24,30	m ²
0.09	Technická miestnosť	3,35	m ²
0.10	Zádvrie	5,88	m ²
0.11	Žehliareň	2,51	m ²
0.12	Wc	1,71	m ²

0.13	Zádvrie	4,20	m ²
0.14	Detická izba	12,25	m ²
0.15	Kuchyňa	9,55	m ²
0.16	Kúpeľňa	4,63	m ²
0.17	Spáľňa	12,00	m ²
0.18	Šatňa	2,23	m ²
0.19	Terasa	10,80	m ²






Združená chatka typ "B"

0.01	Detická izba	12,75	m ²
0.02	Šatňa	2,35	m ²
0.03	Wc	1,50	m ²
0.04	Zádvrie	2,45	m ²
0.05	Spáľňa	12,47	m ²
0.06	Kuchyňa	10,22	m ²

0.07	Kúpeľňa	3,96	m ²
0.08	Spoločenská miestnosť	26,00	m ²
0.09	Technická miestnosť	4,35	m ²
0.10	Wc	3,00	m ²
0.11	Zádvrie	7,35	m ²
0.12	Kúpeľňa	4,66	m ²

0.13	Zádvrie	3,55	m ²
0.14	Detická izba	12,00	m ²
0.15	Kuchyňa	9,12	m ²
0.16	Wc	2,33	m ²
0.17	Spáľňa	12,00	m ²
0.18	Šatňa	2,23	m ²
0.19	Terasa	17,35	m ²

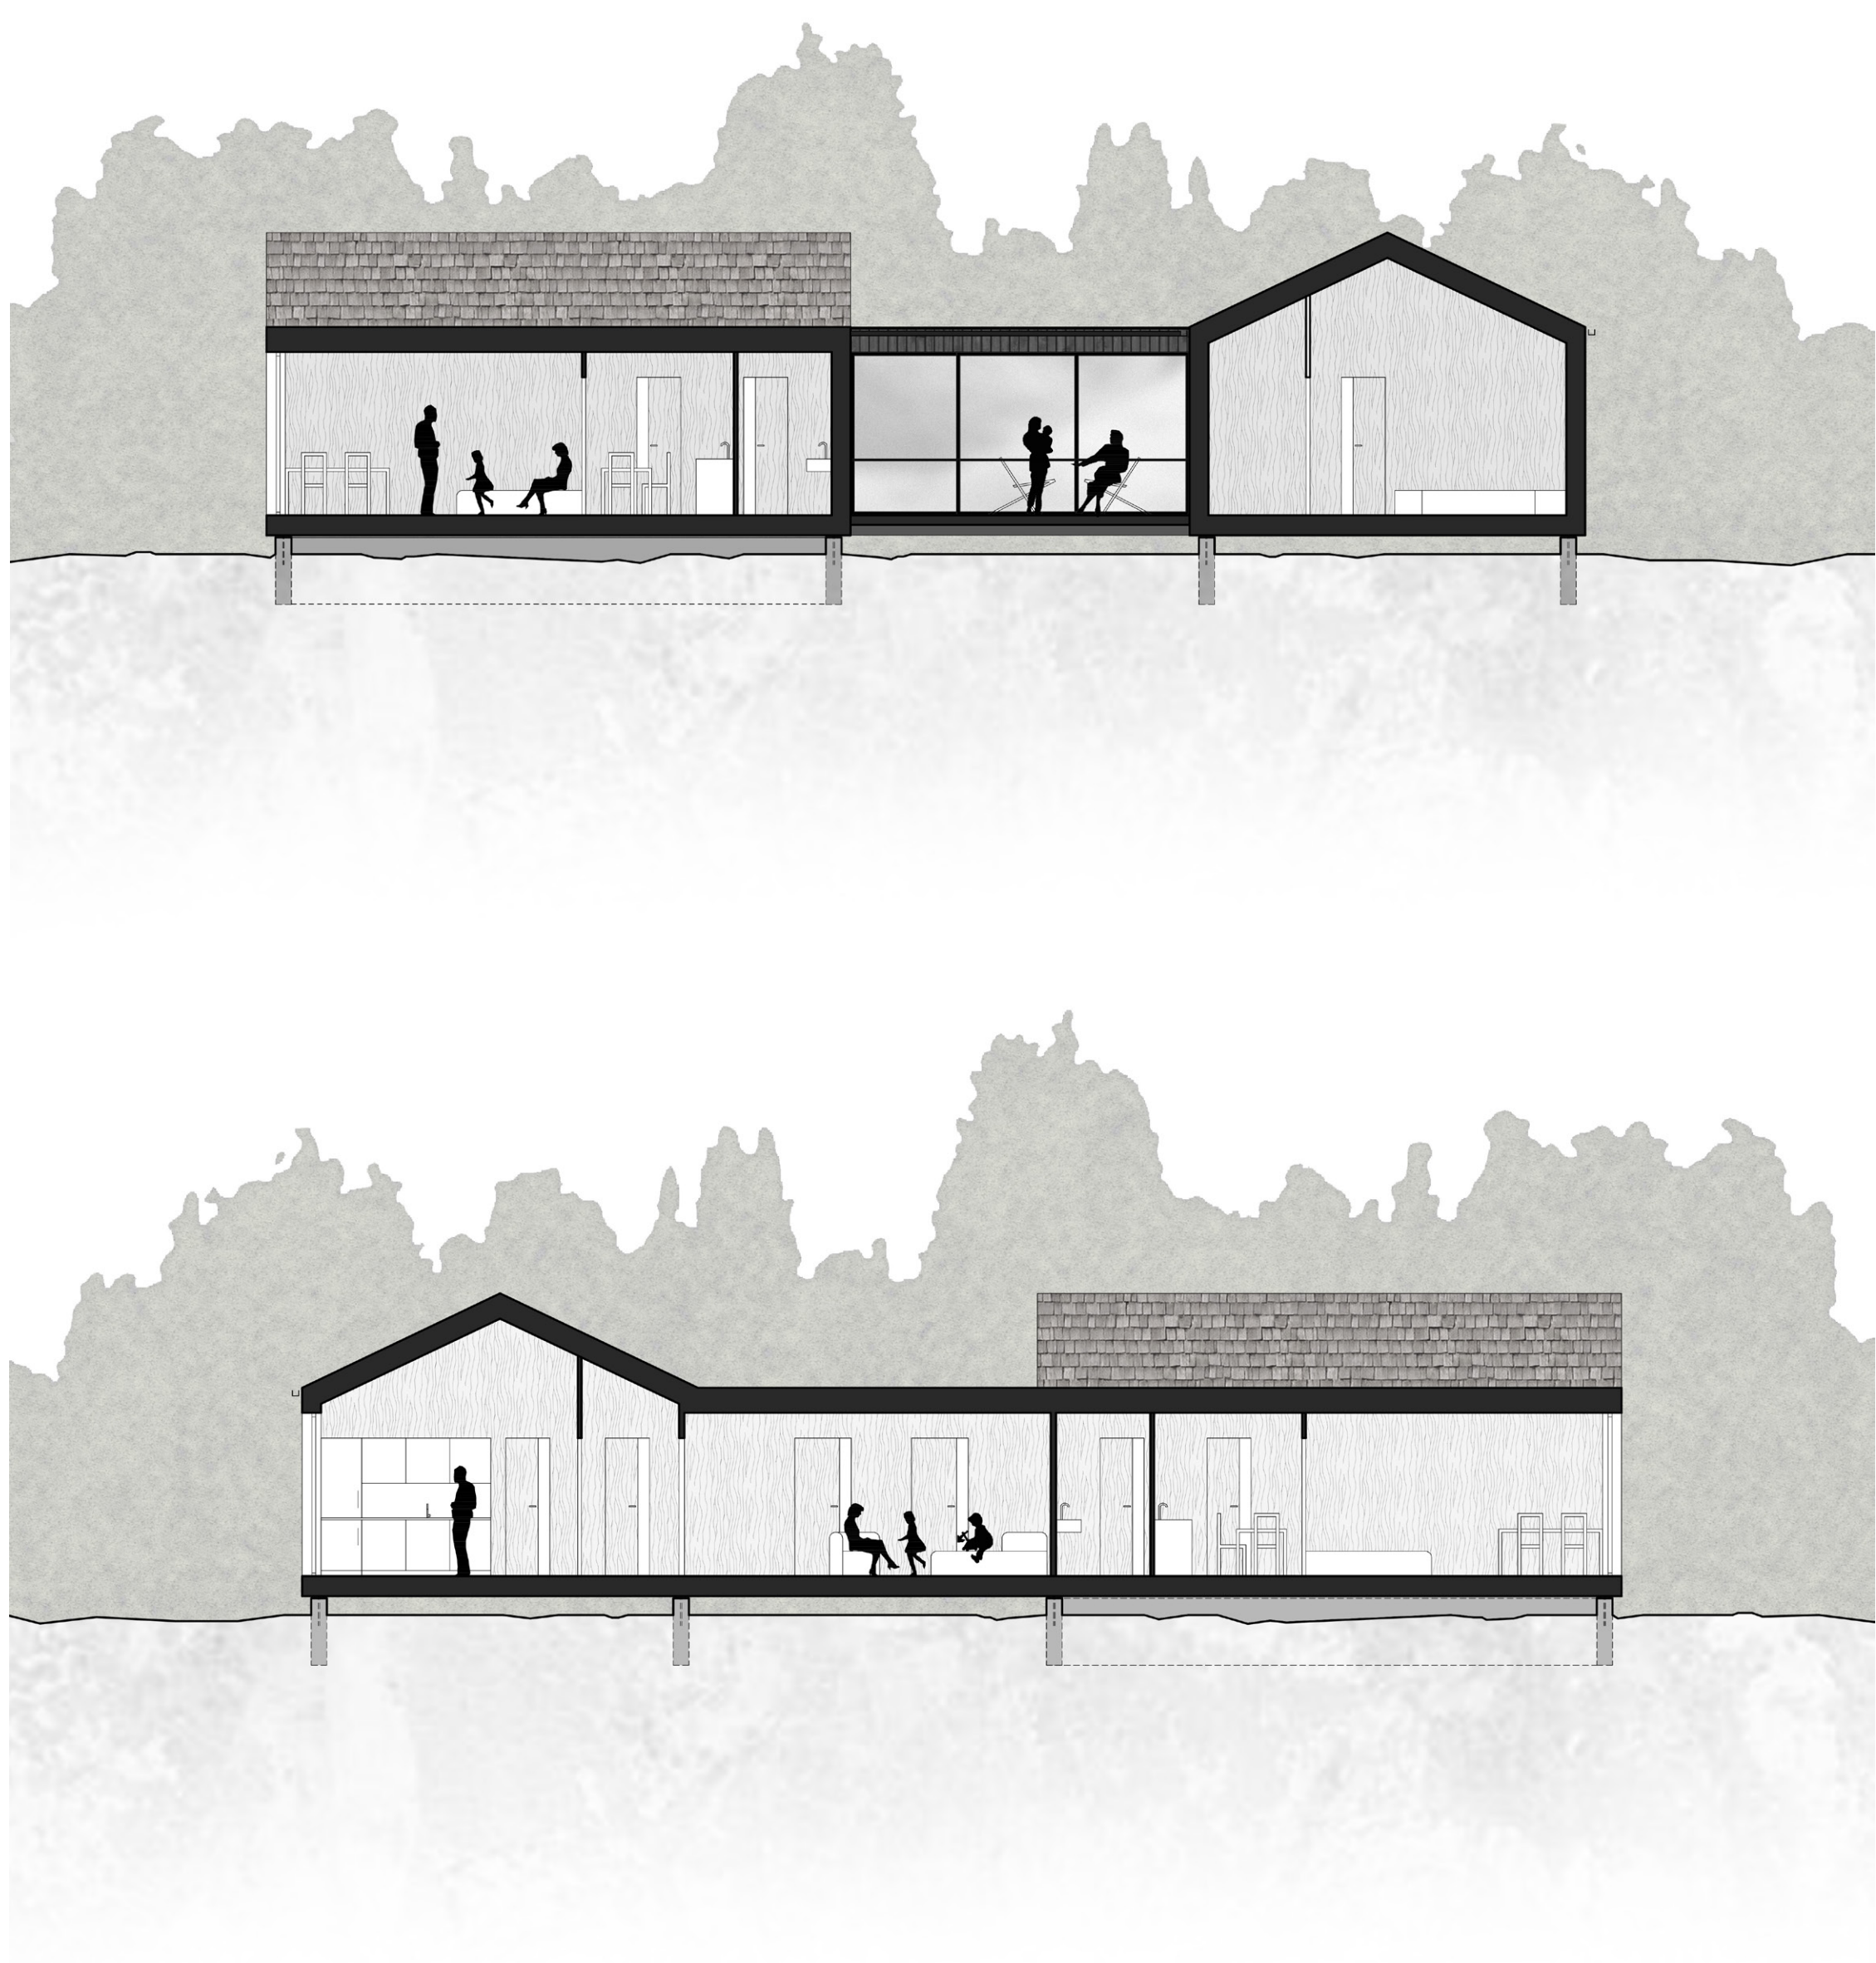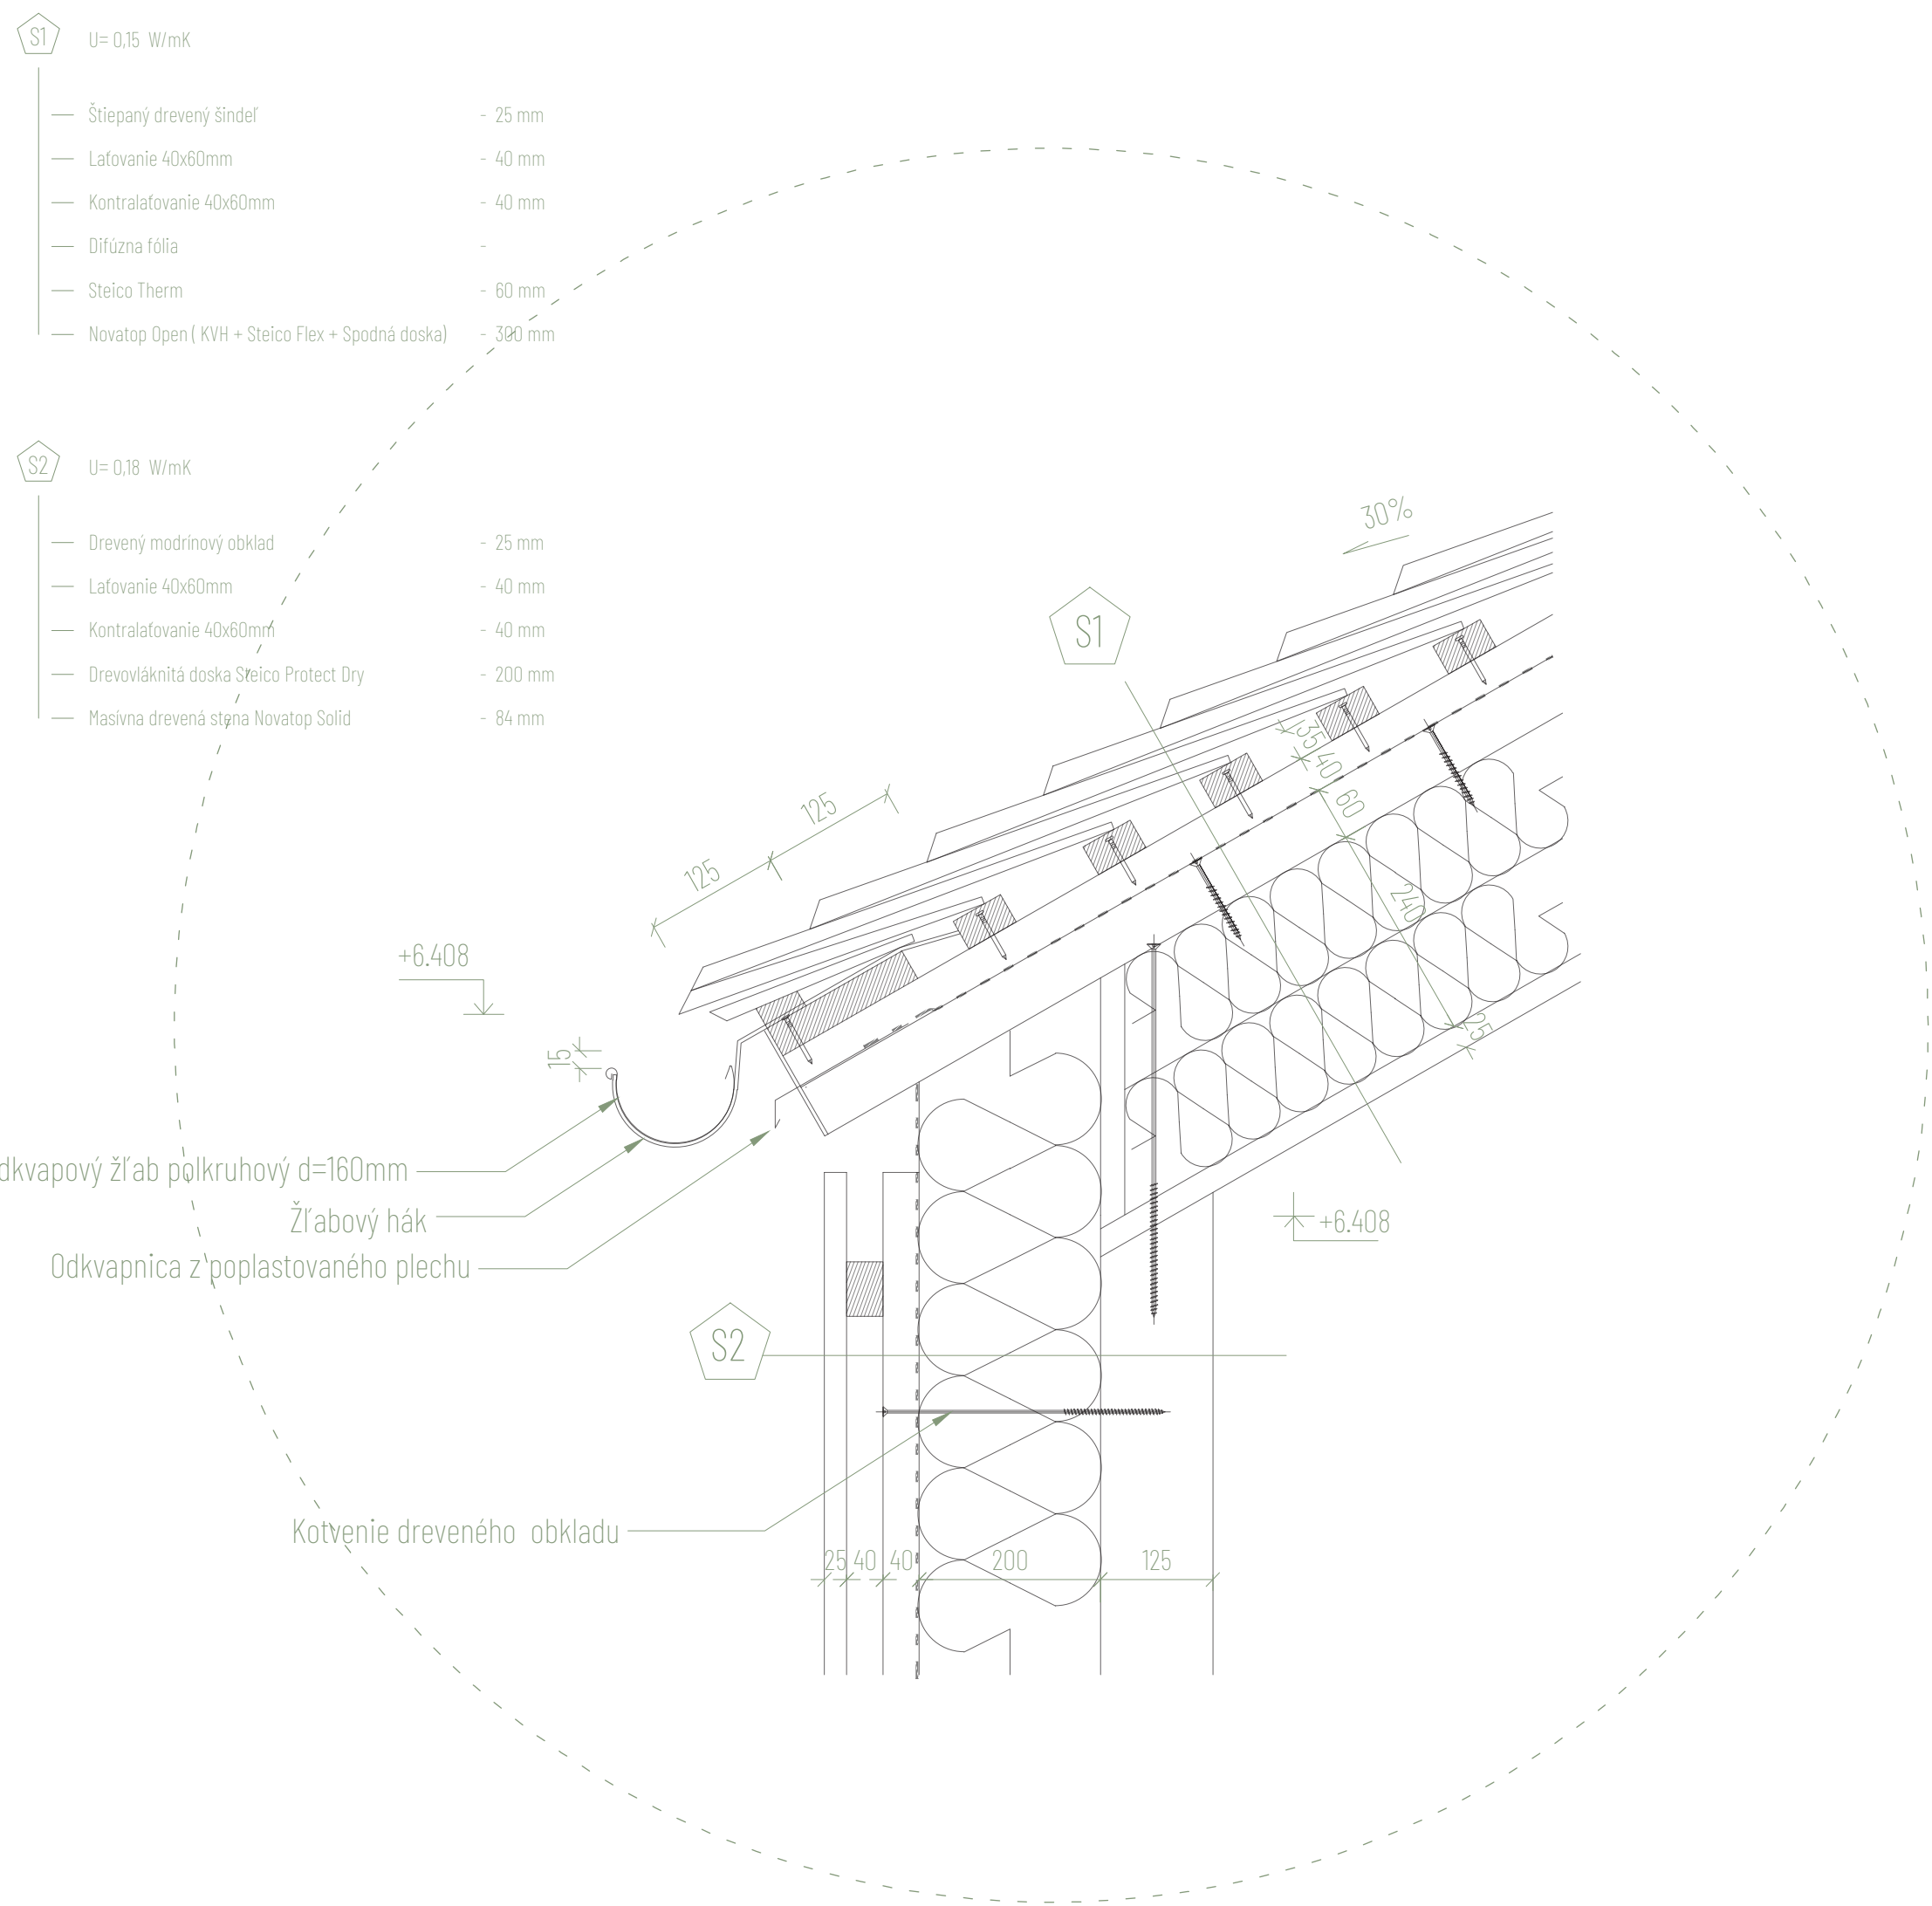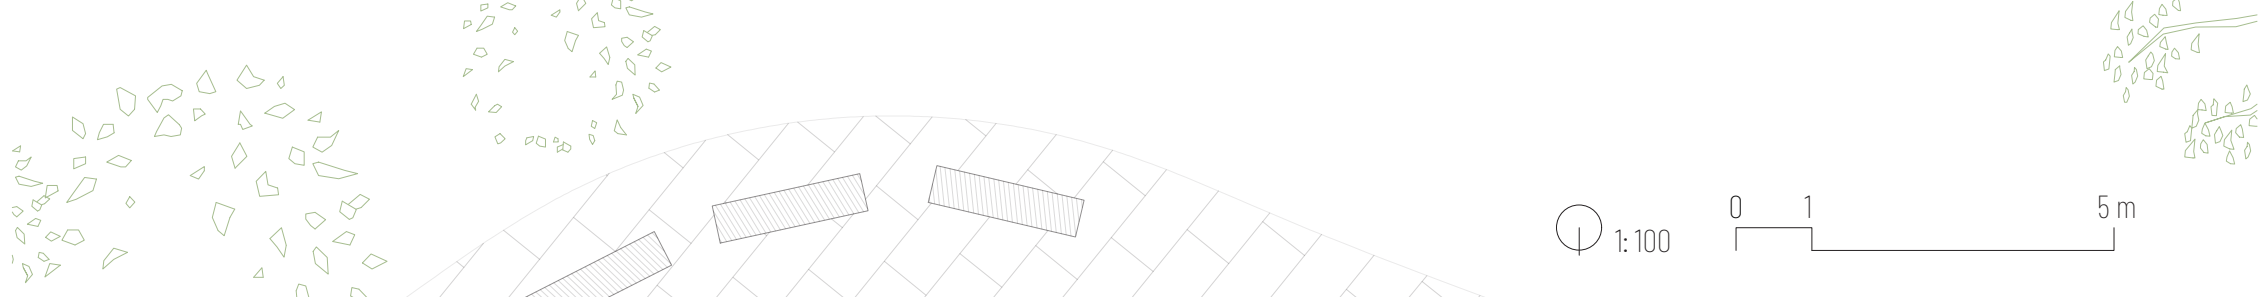






Rodinná chatka typ "A"

0.01	Wc	1,60	m ²	0.04	Tech. miestnosť	4,30	m ²	0.07	Obývací izba	11,76	m ²
0.02	Kúpeľňa	3,28	m ²	0.05	Kuchyňa	11,70	m ²	0.08	Spálňa	12,00	m ²
0.03	Zadverie	4,50	m ²	0.06	Detická izba	14,60	m ²	0.09	Terasa	10,30	m ²



Rodinná chatka typ "B"


0.01	Wc	1,60	m ²	0.04	Tech. miestnosť	4,30	m ²	0.07	Obývací izba	11,76	m ²
0.02	Kúpeľňa	3,28	m ²	0.05	Kuchyňa	11,70	m ²	0.08	Spálňa	12,00	m ²
0.03	Zadverie	4,50	m ²	0.06	Detická izba	14,60	m ²	0.09	Terasa	10,30	m ²

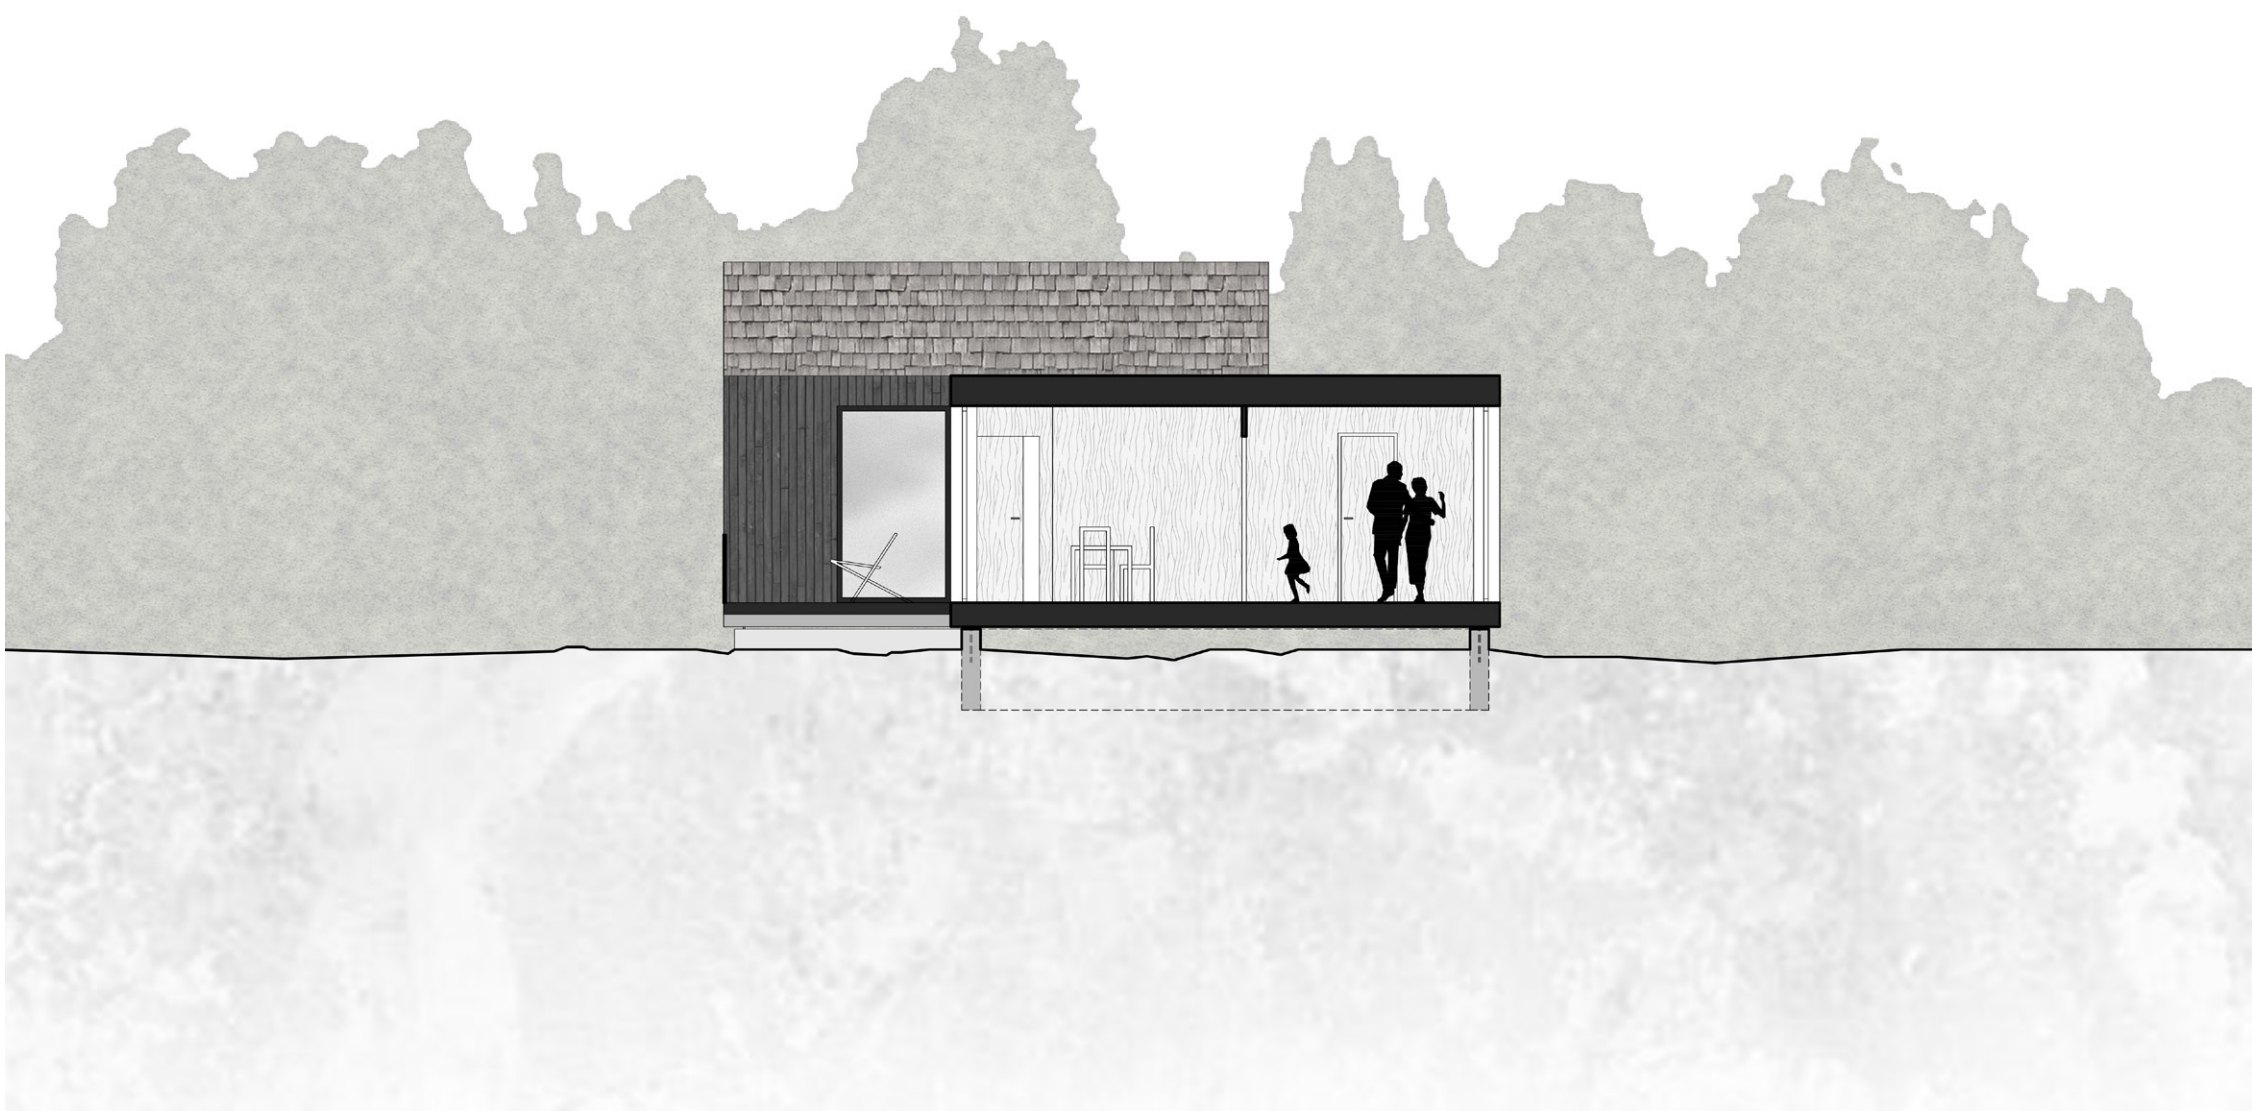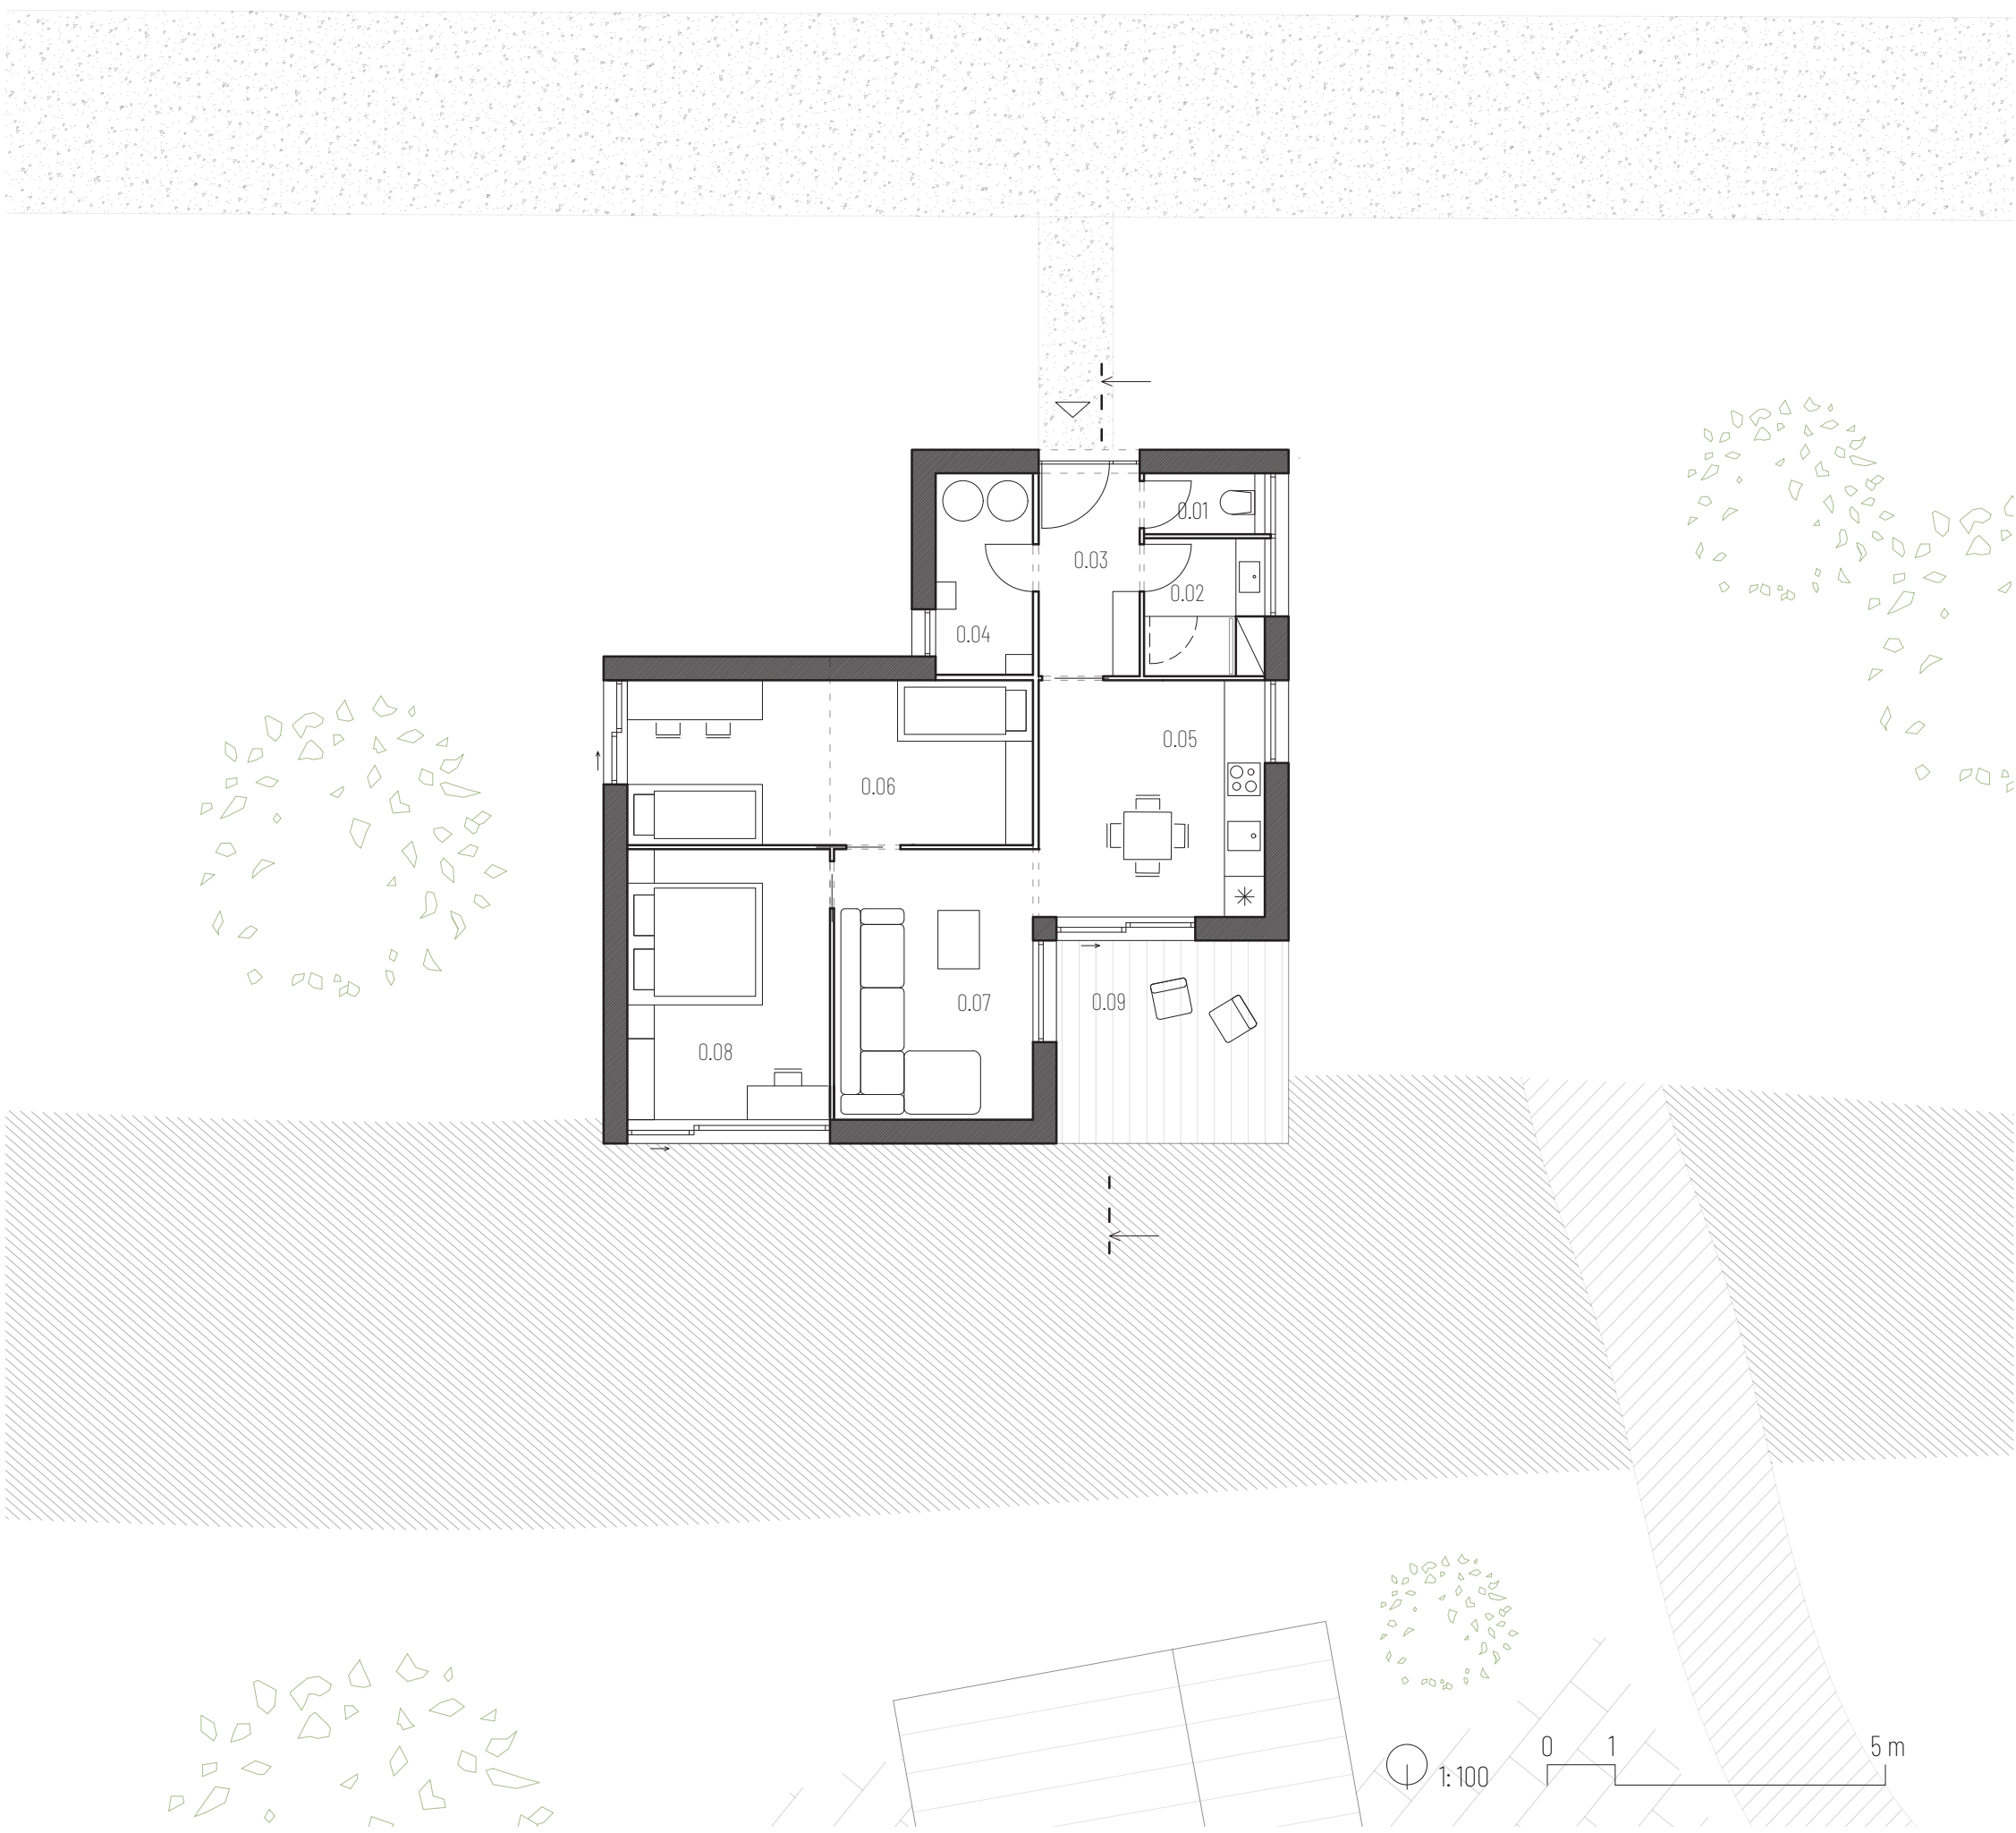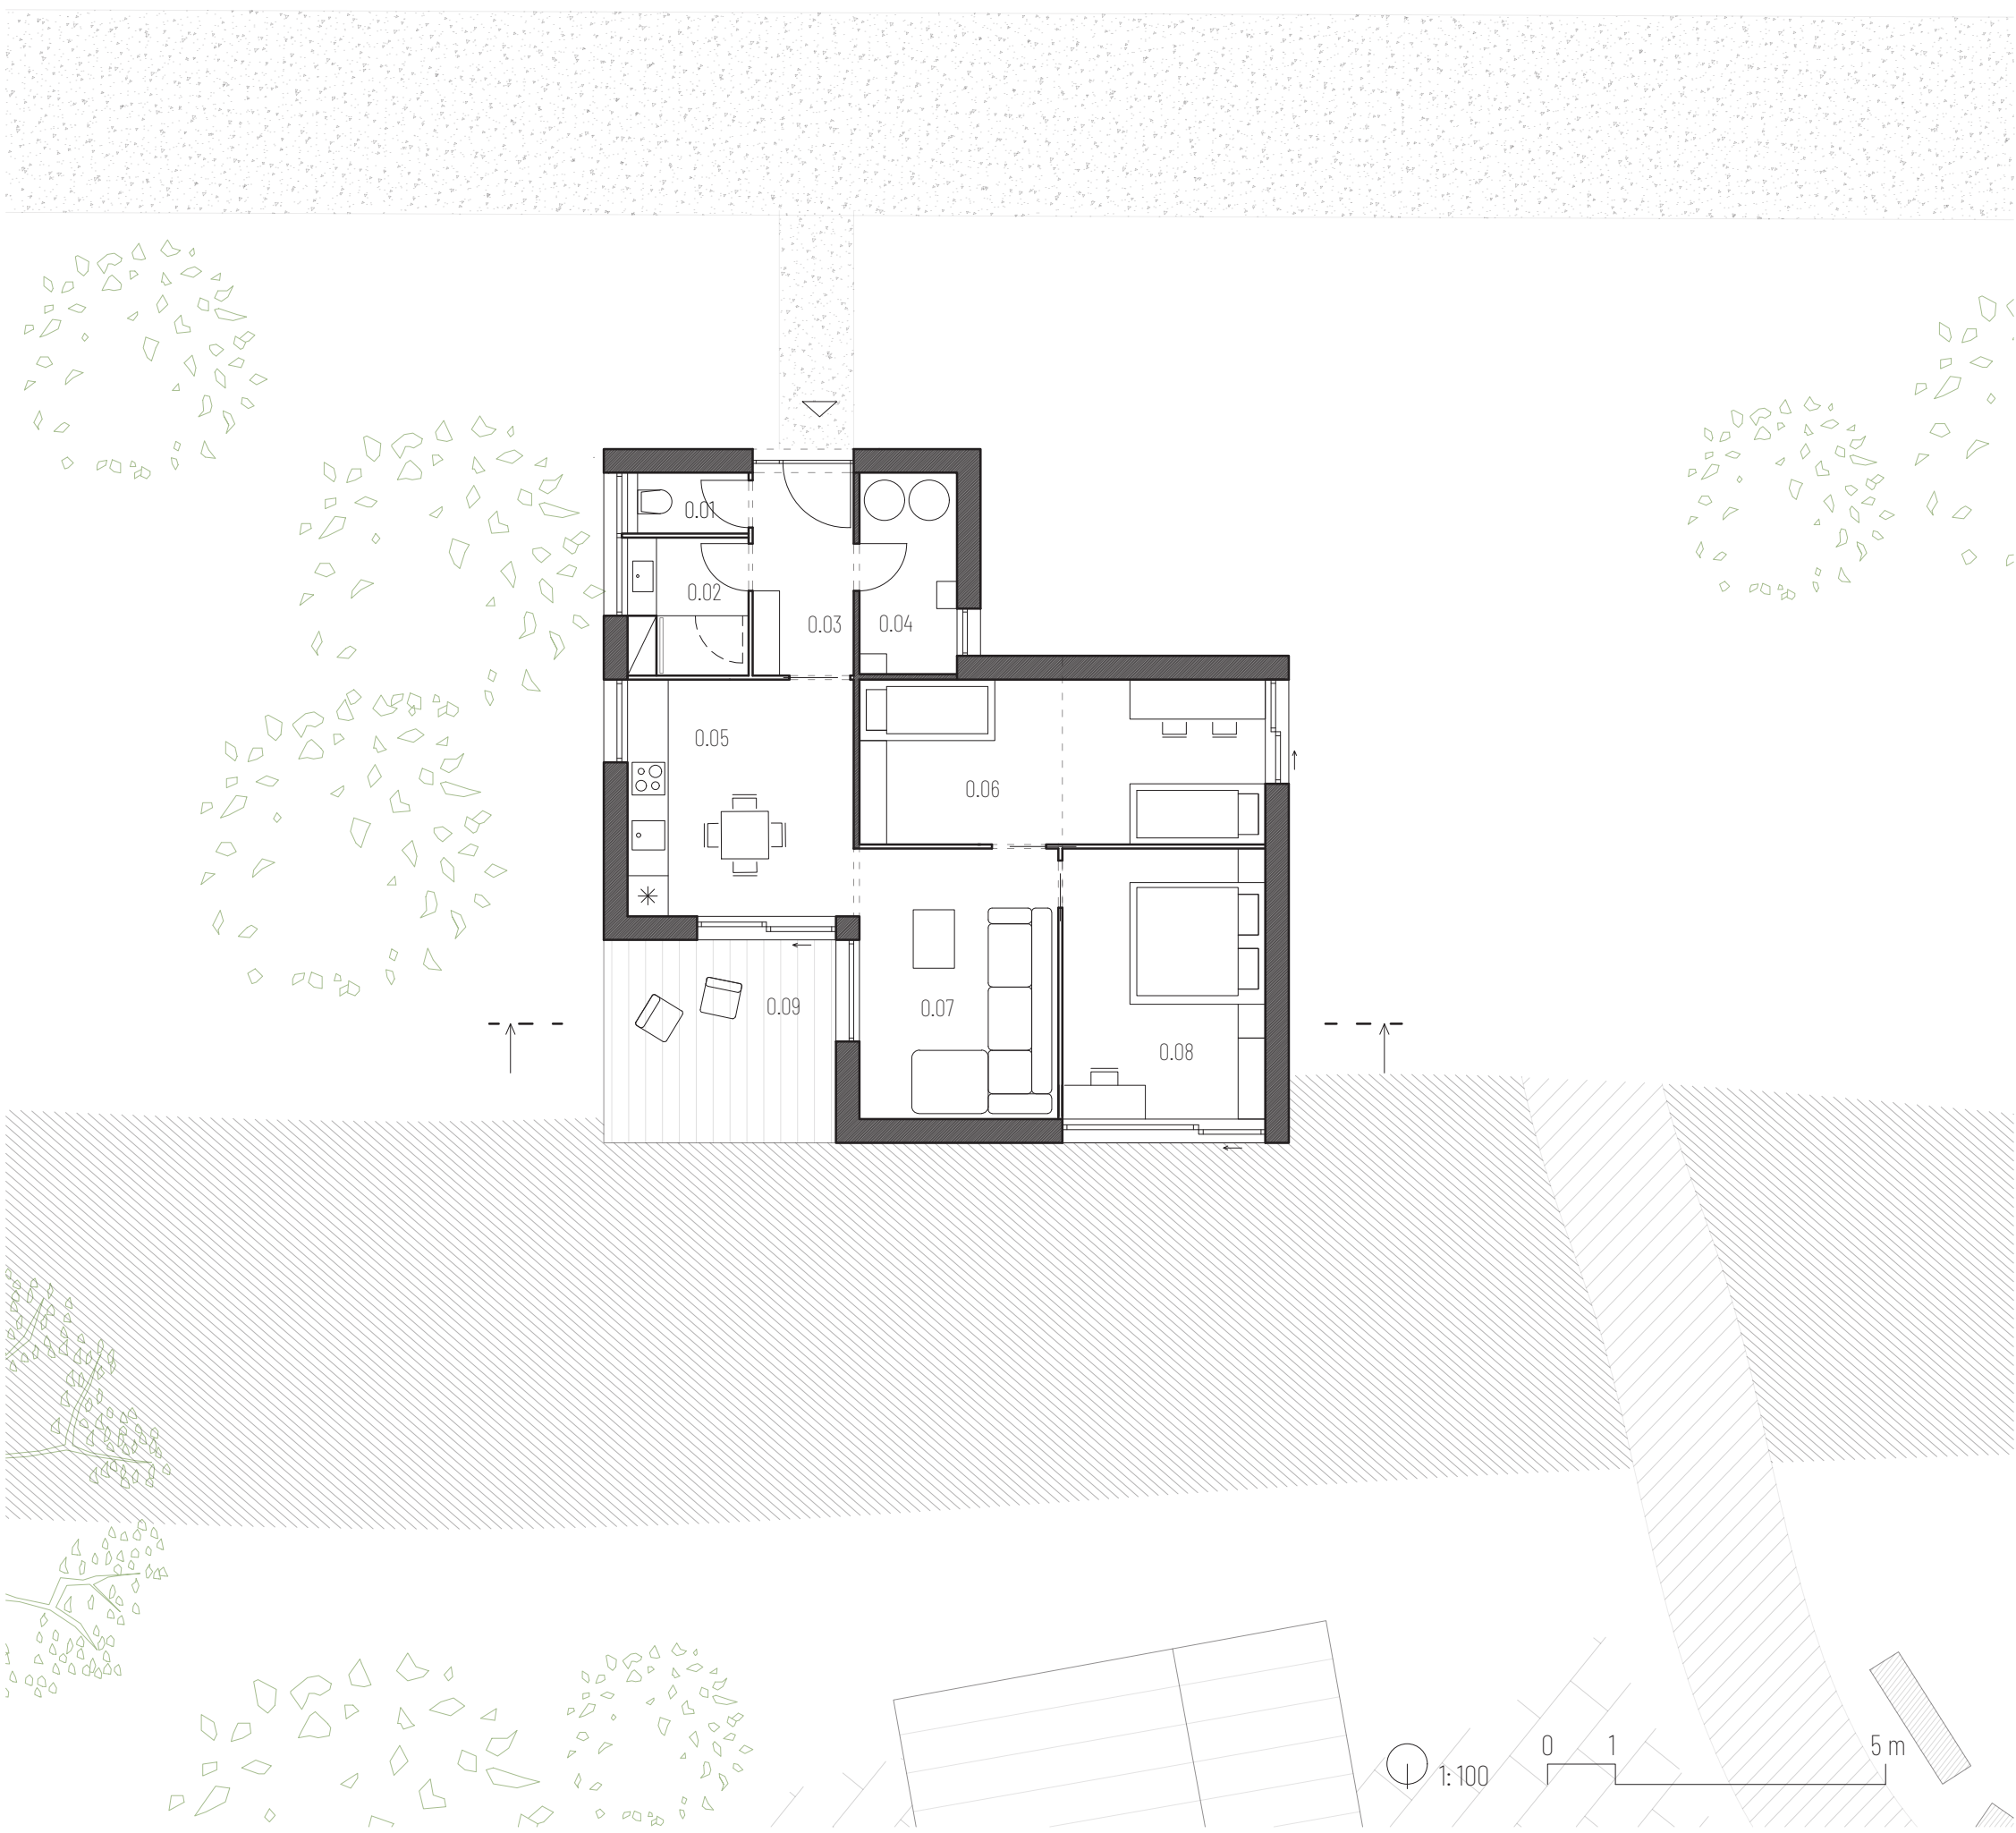







Párová chatka typ "A"


0.01	Tech. miestnosť	4,32	m ²	0.04	Kúpeľňa	3,65	m ²
0.02	Zádverie	4,55	m ²	0.05	Spálňa	8,40	m ²
0.03	Wc	1,60	m ²	0.06	Obytná kuchyňa	17,62	m ²
				0.07	Terasa	10,55	m ²

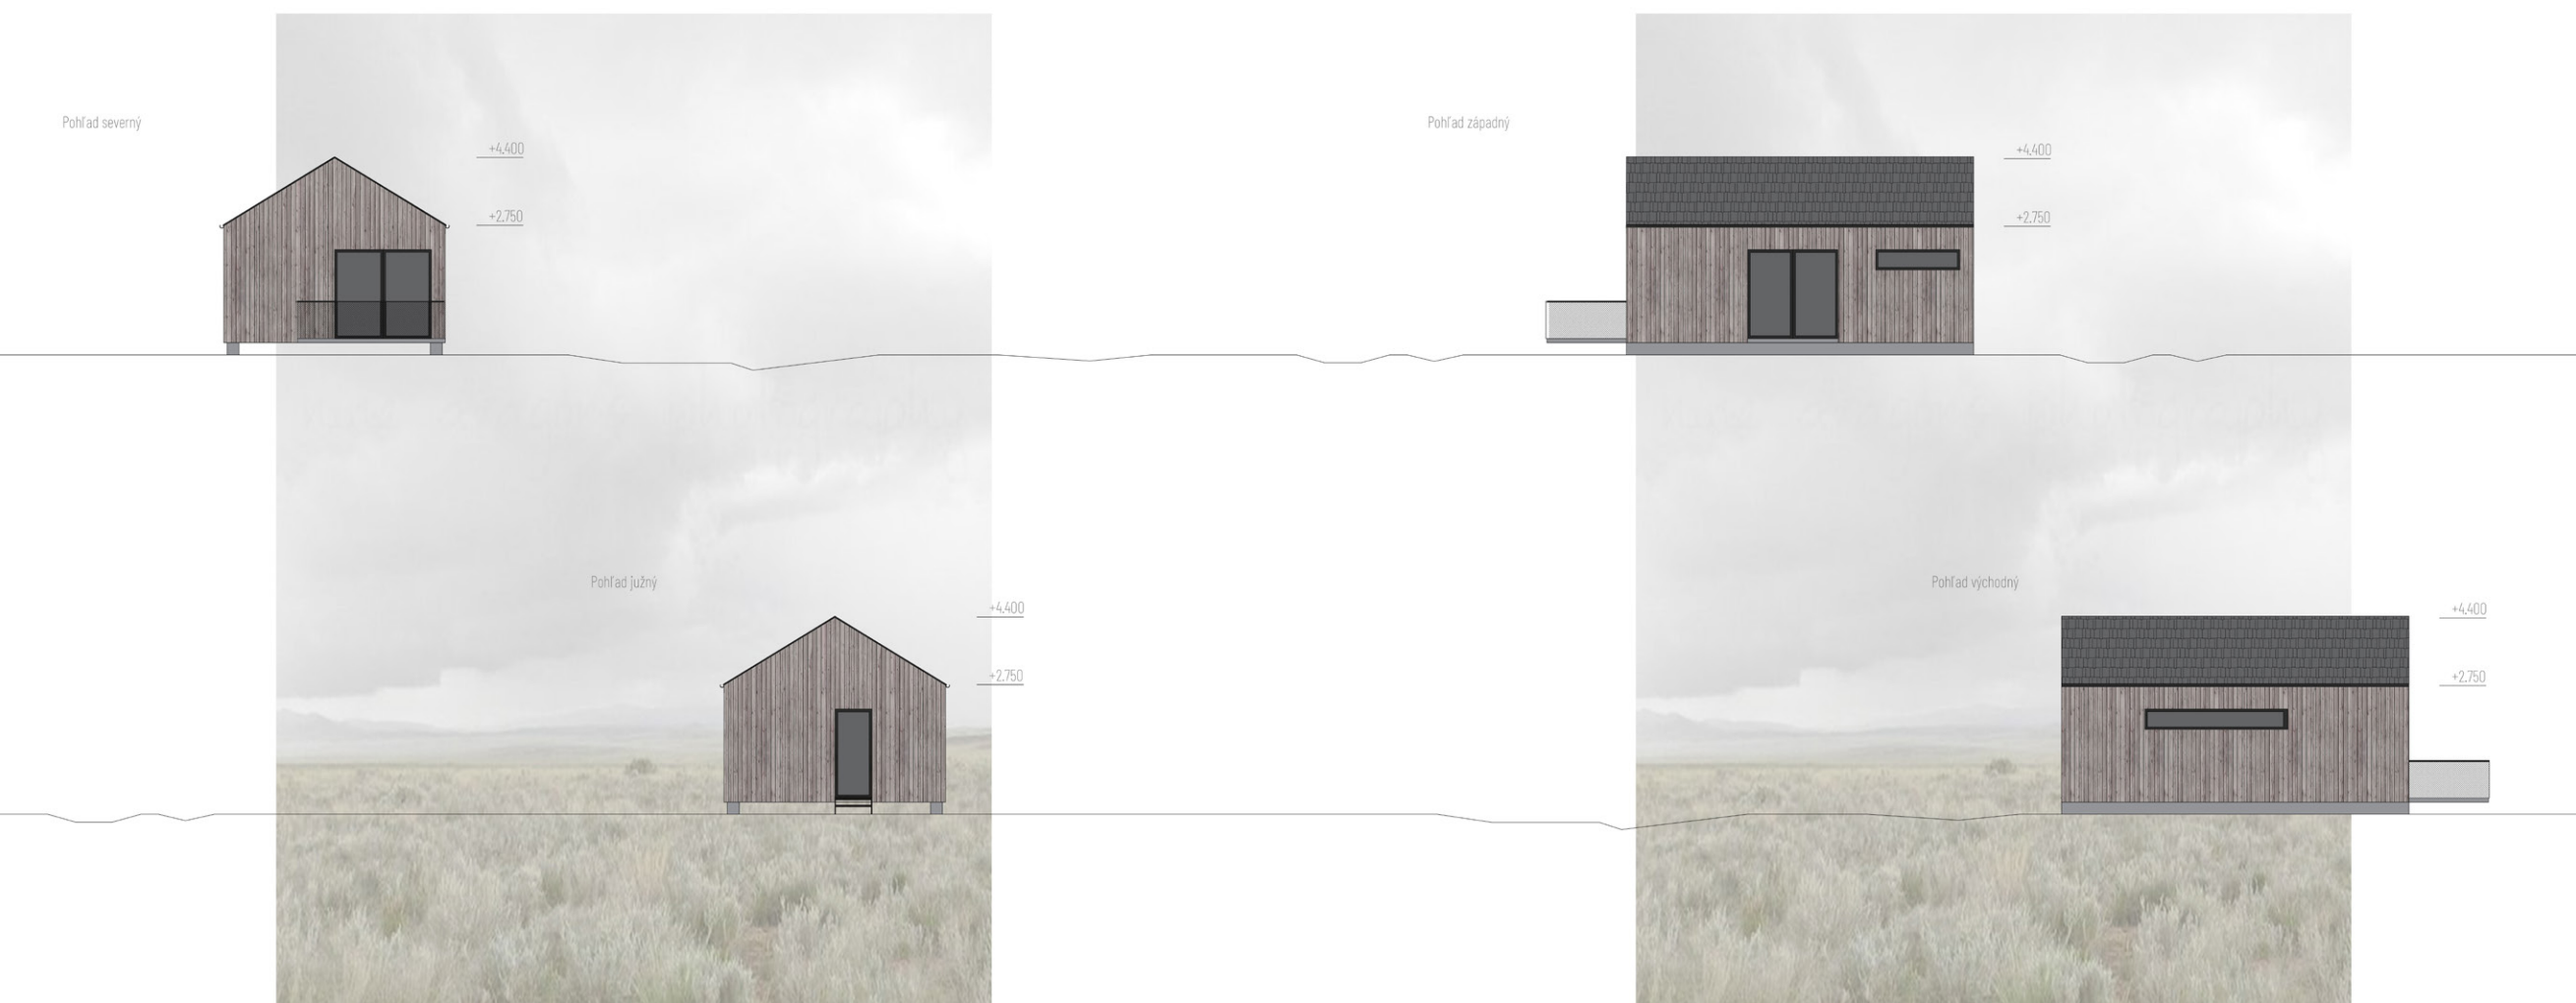

Párová chatka typ "B"

0.01	Tech. miestnosť	4,32	m ²	0.04	Kúpeľňa	3,65	m ²
0.02	Zádverie	4,55	m ²	0.05	Obytná kuchyňa	11,10	m ²
0.03	Wc	1,60	m ²	0.06	Spálňa	12,85	m ²
				0.07	Terasa	7,46	m ²

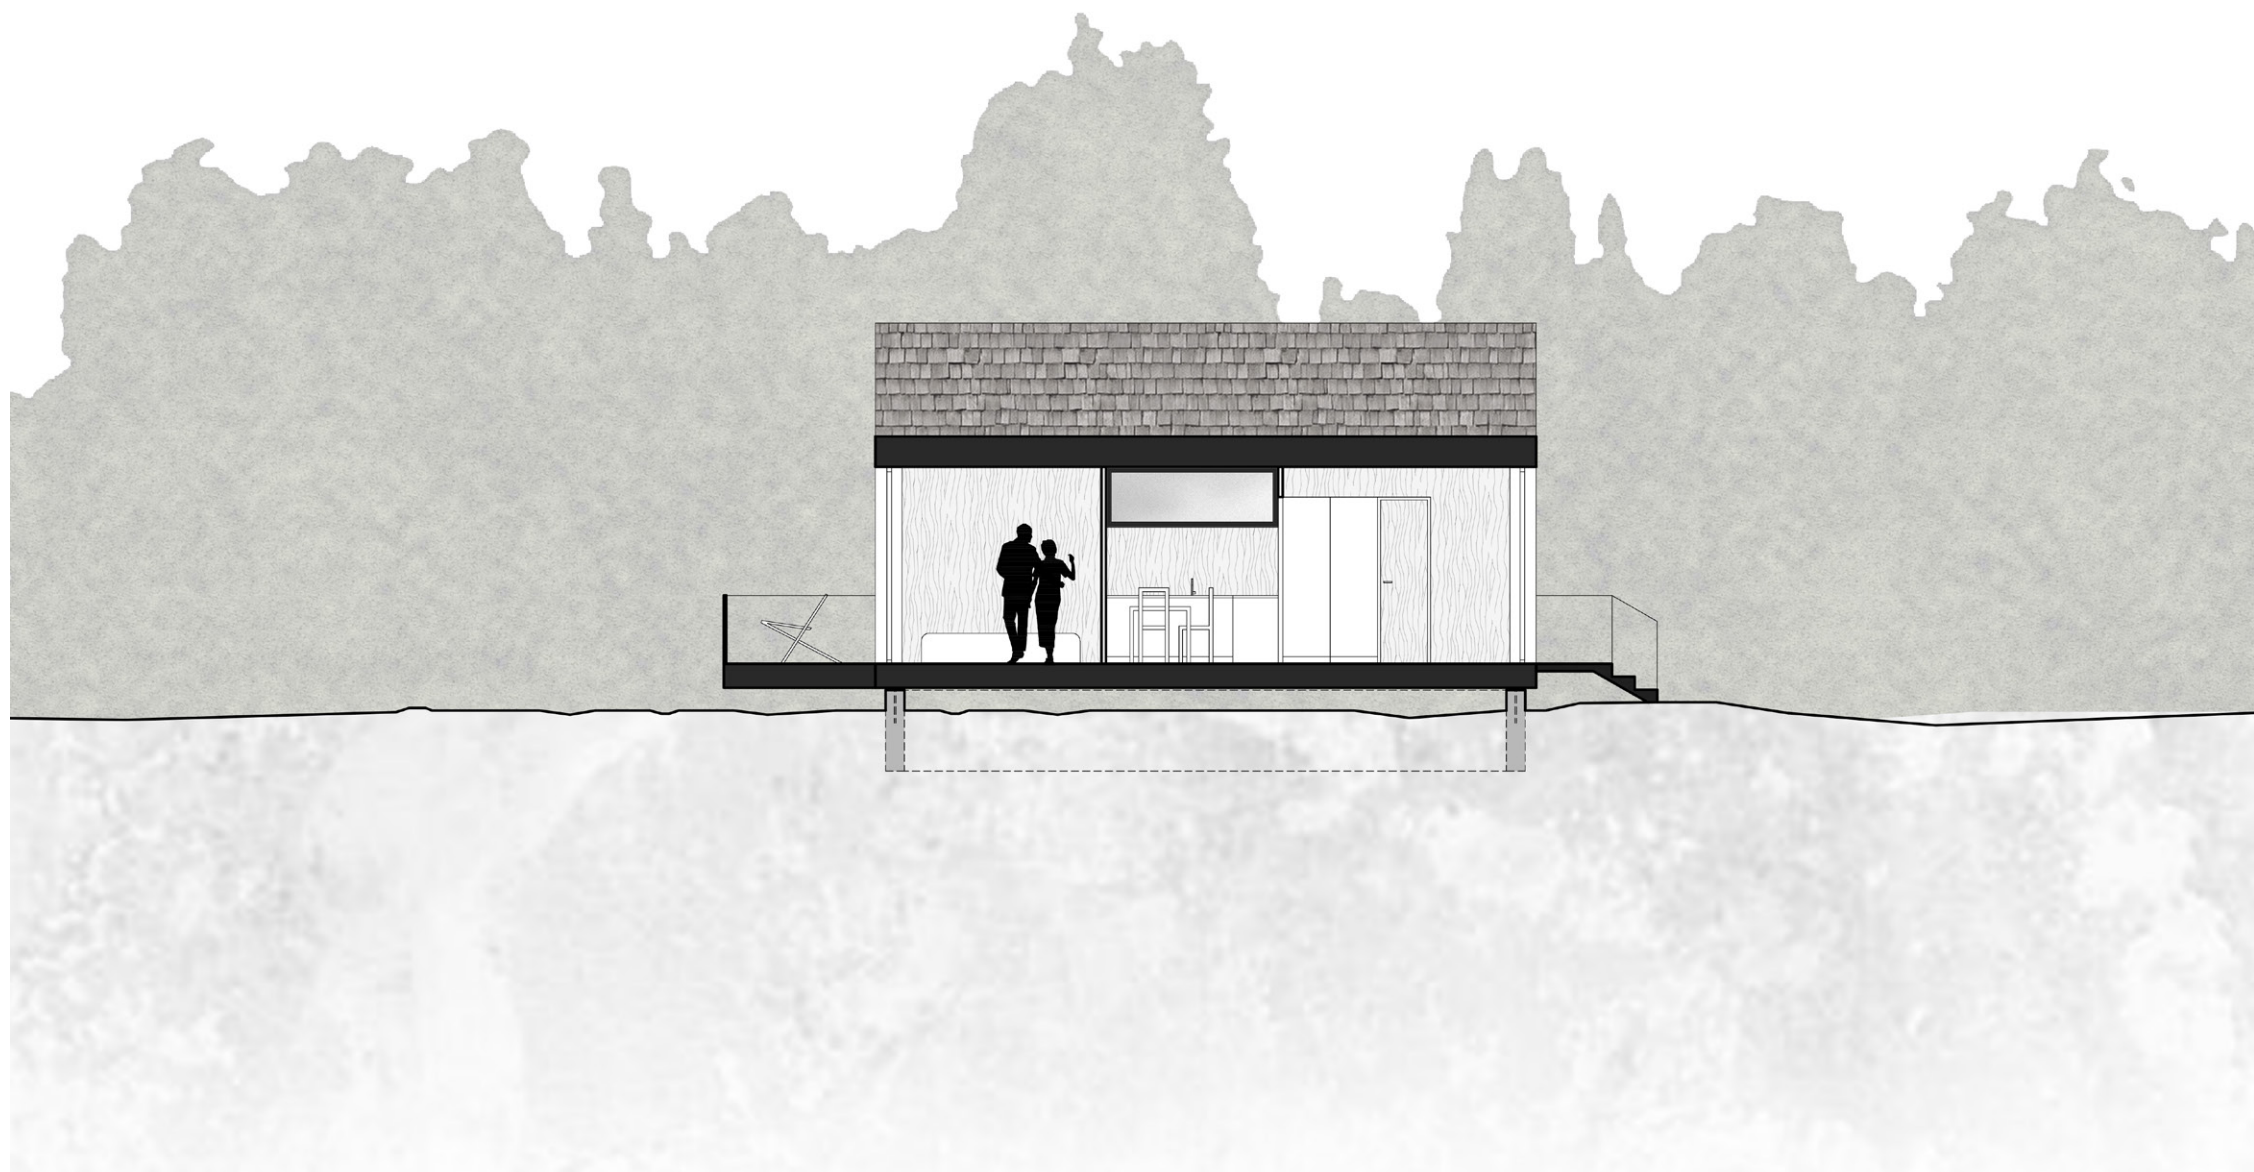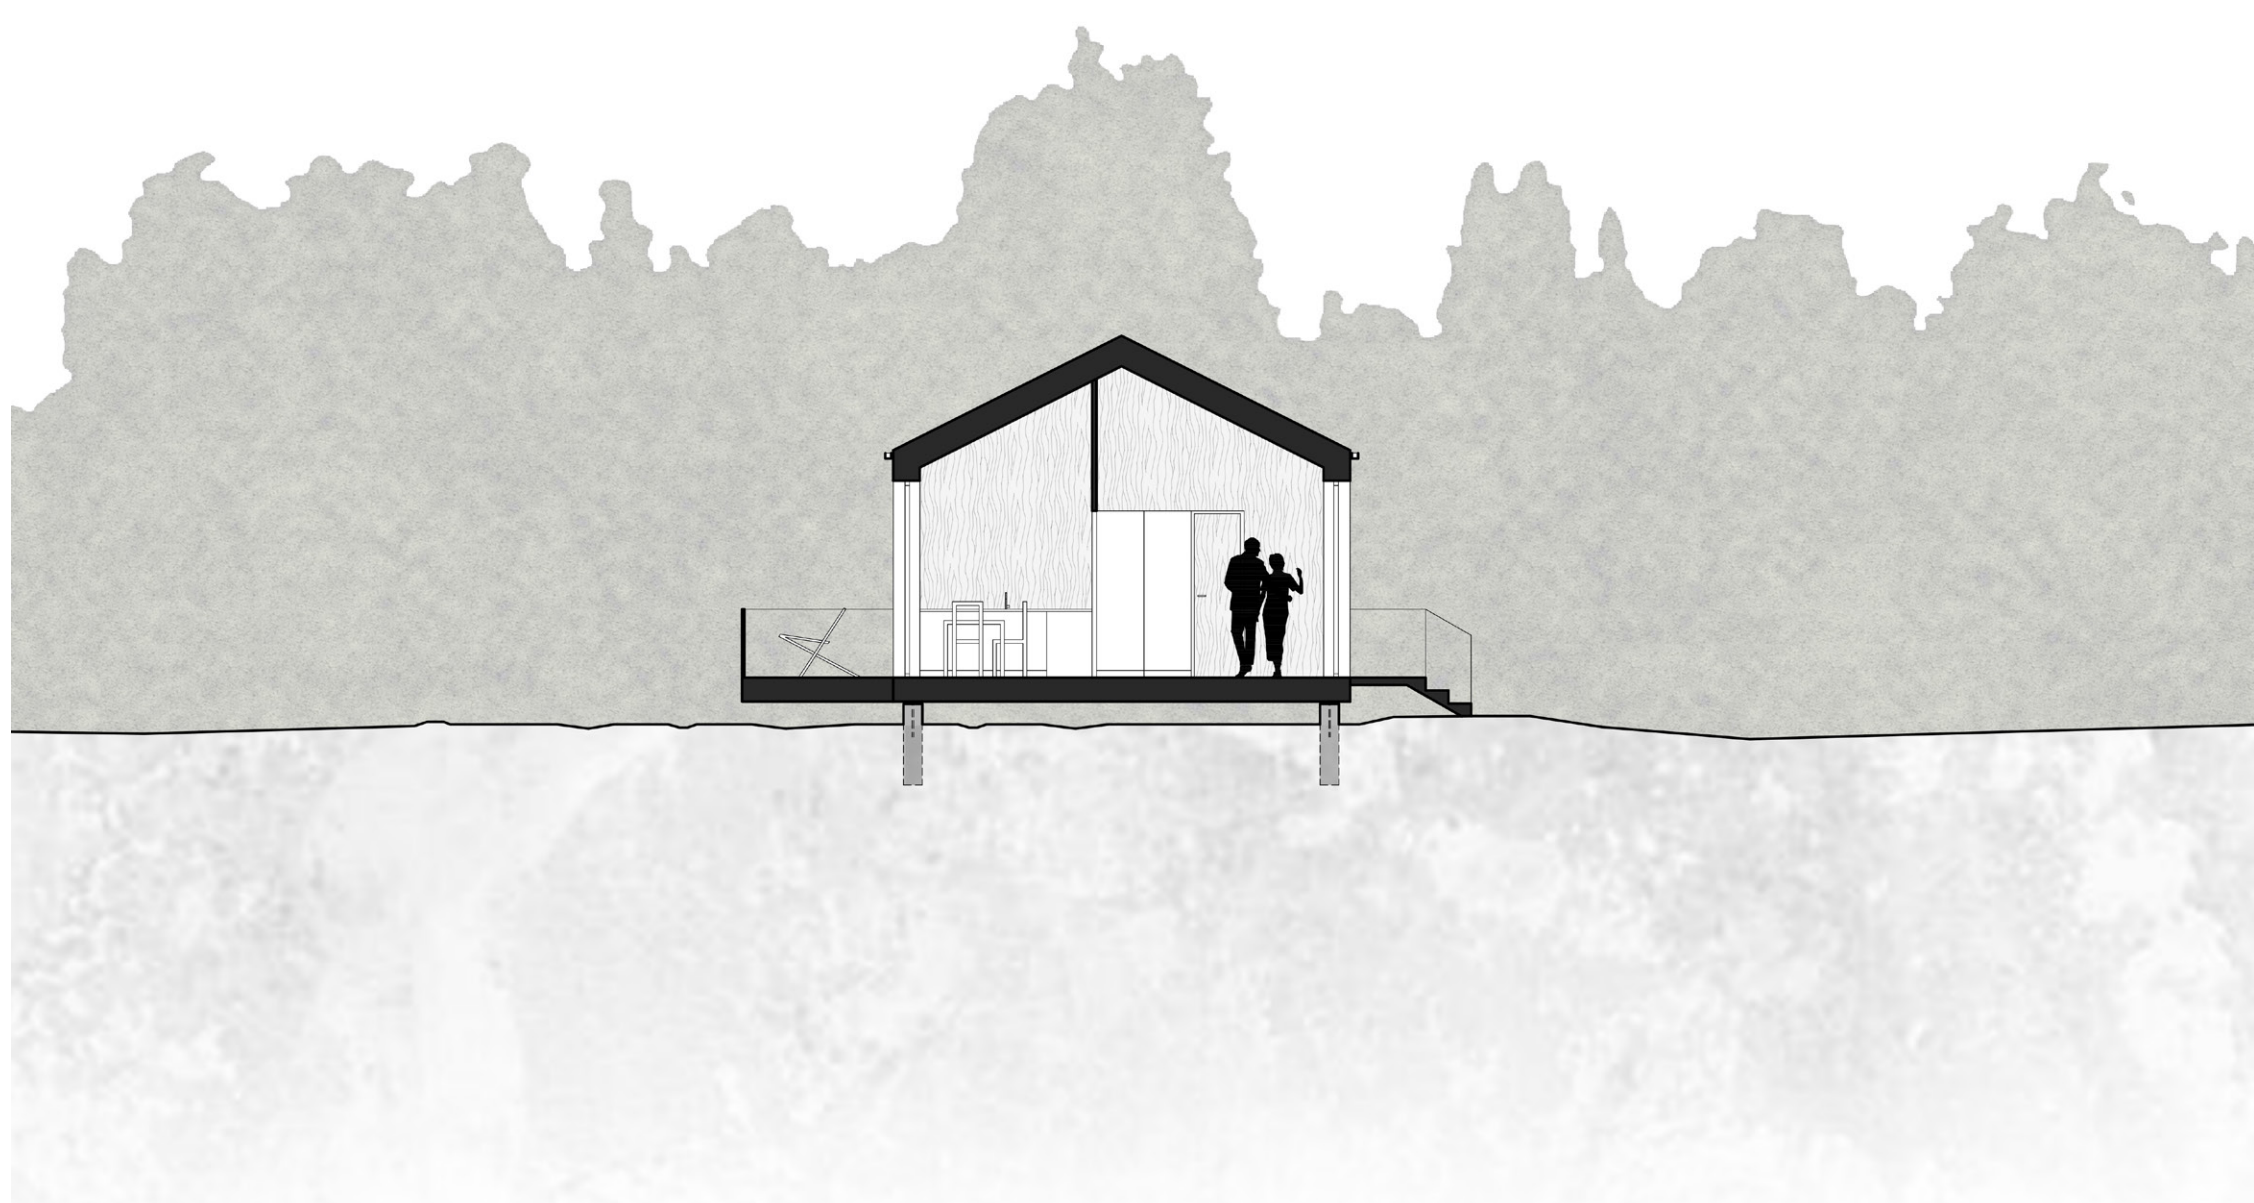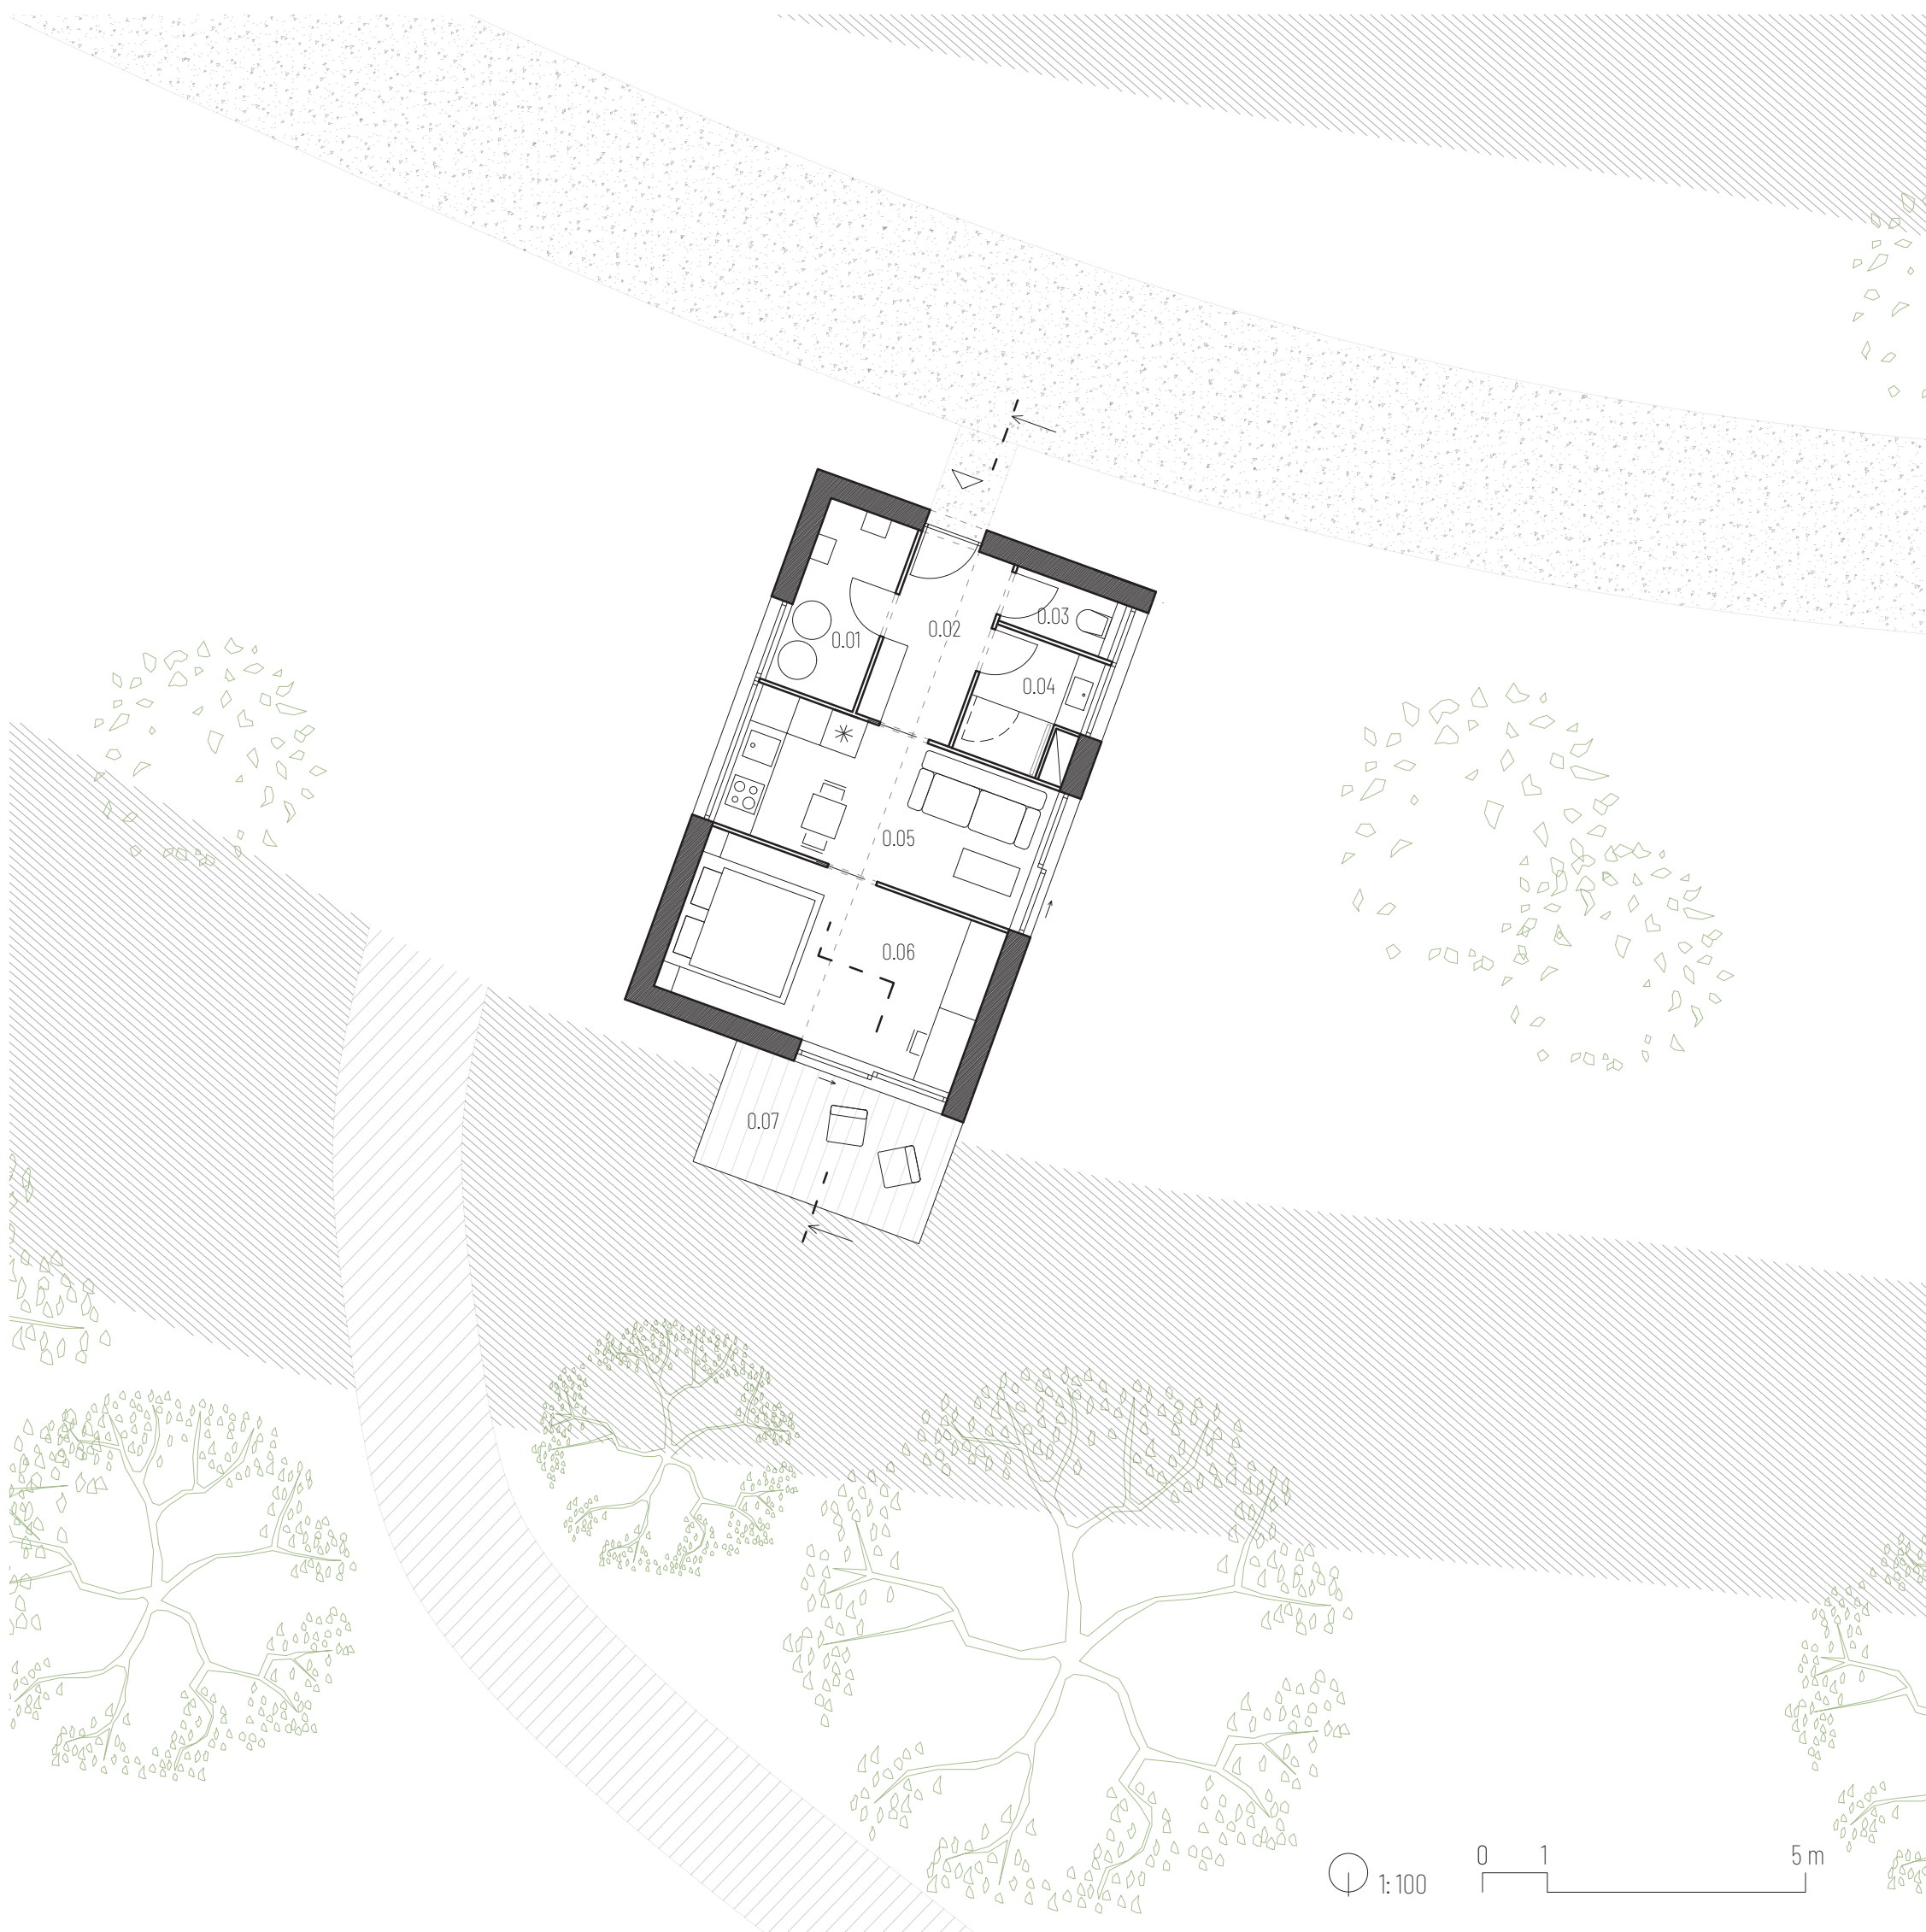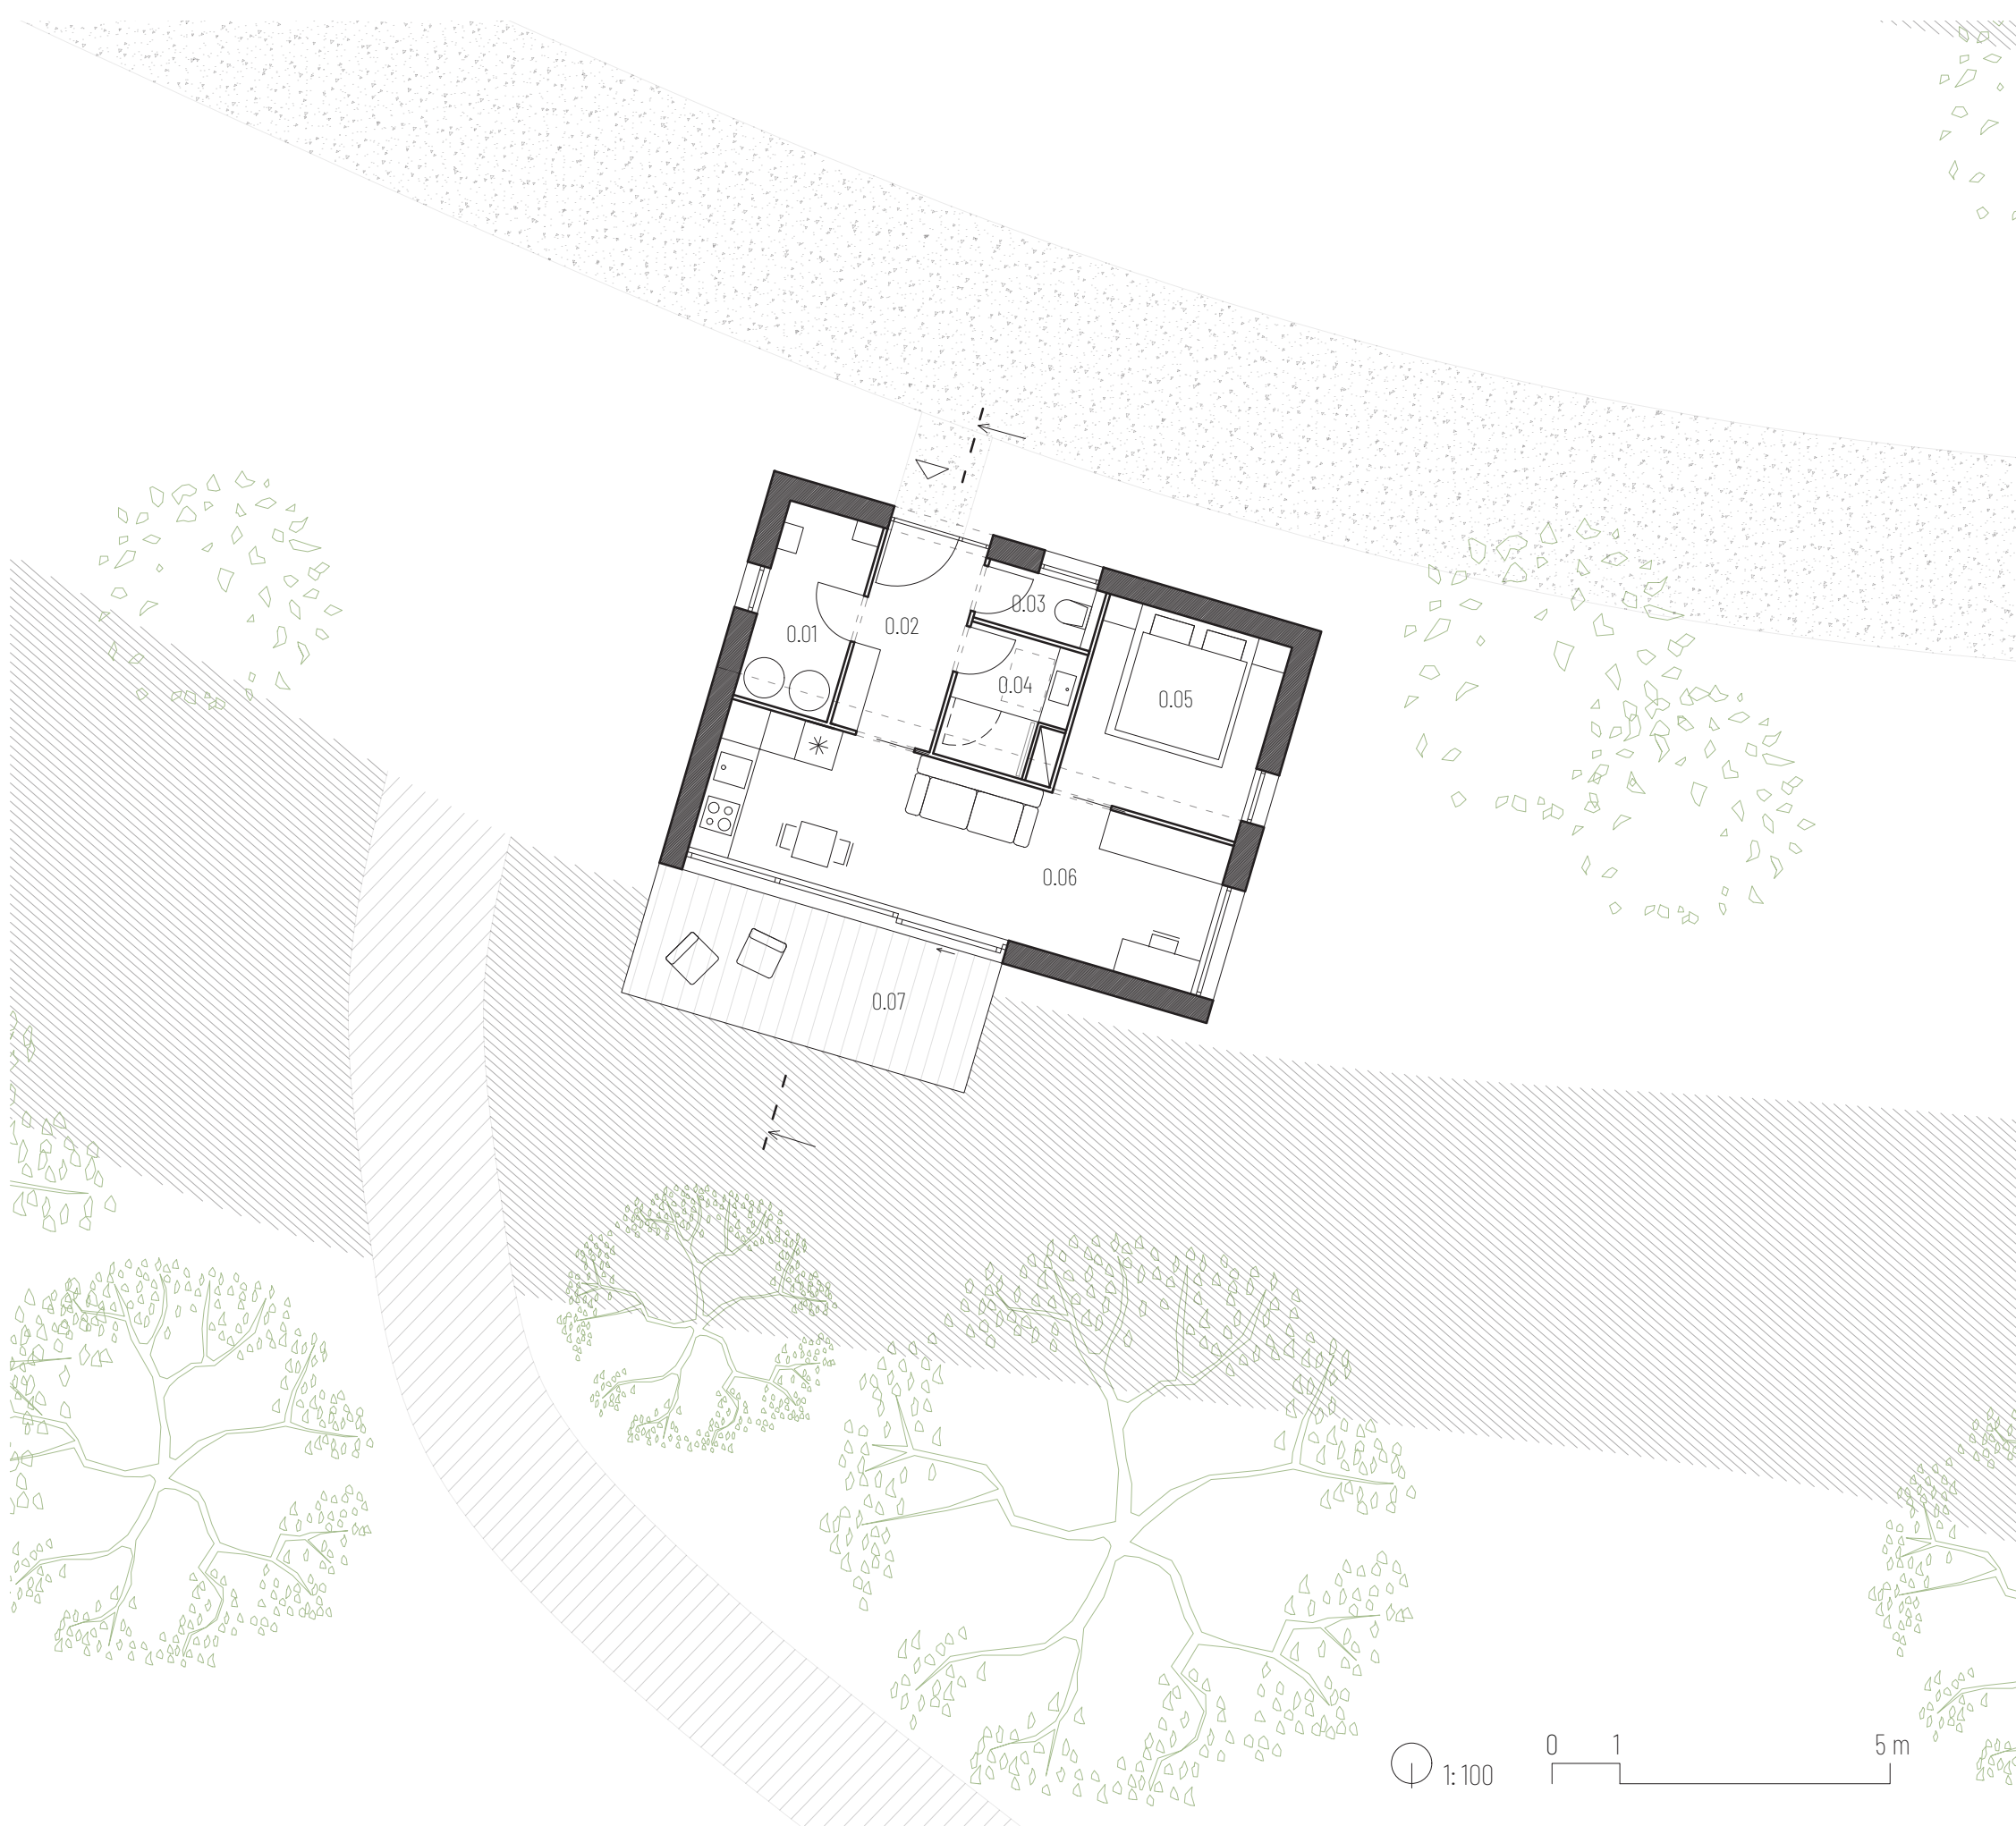

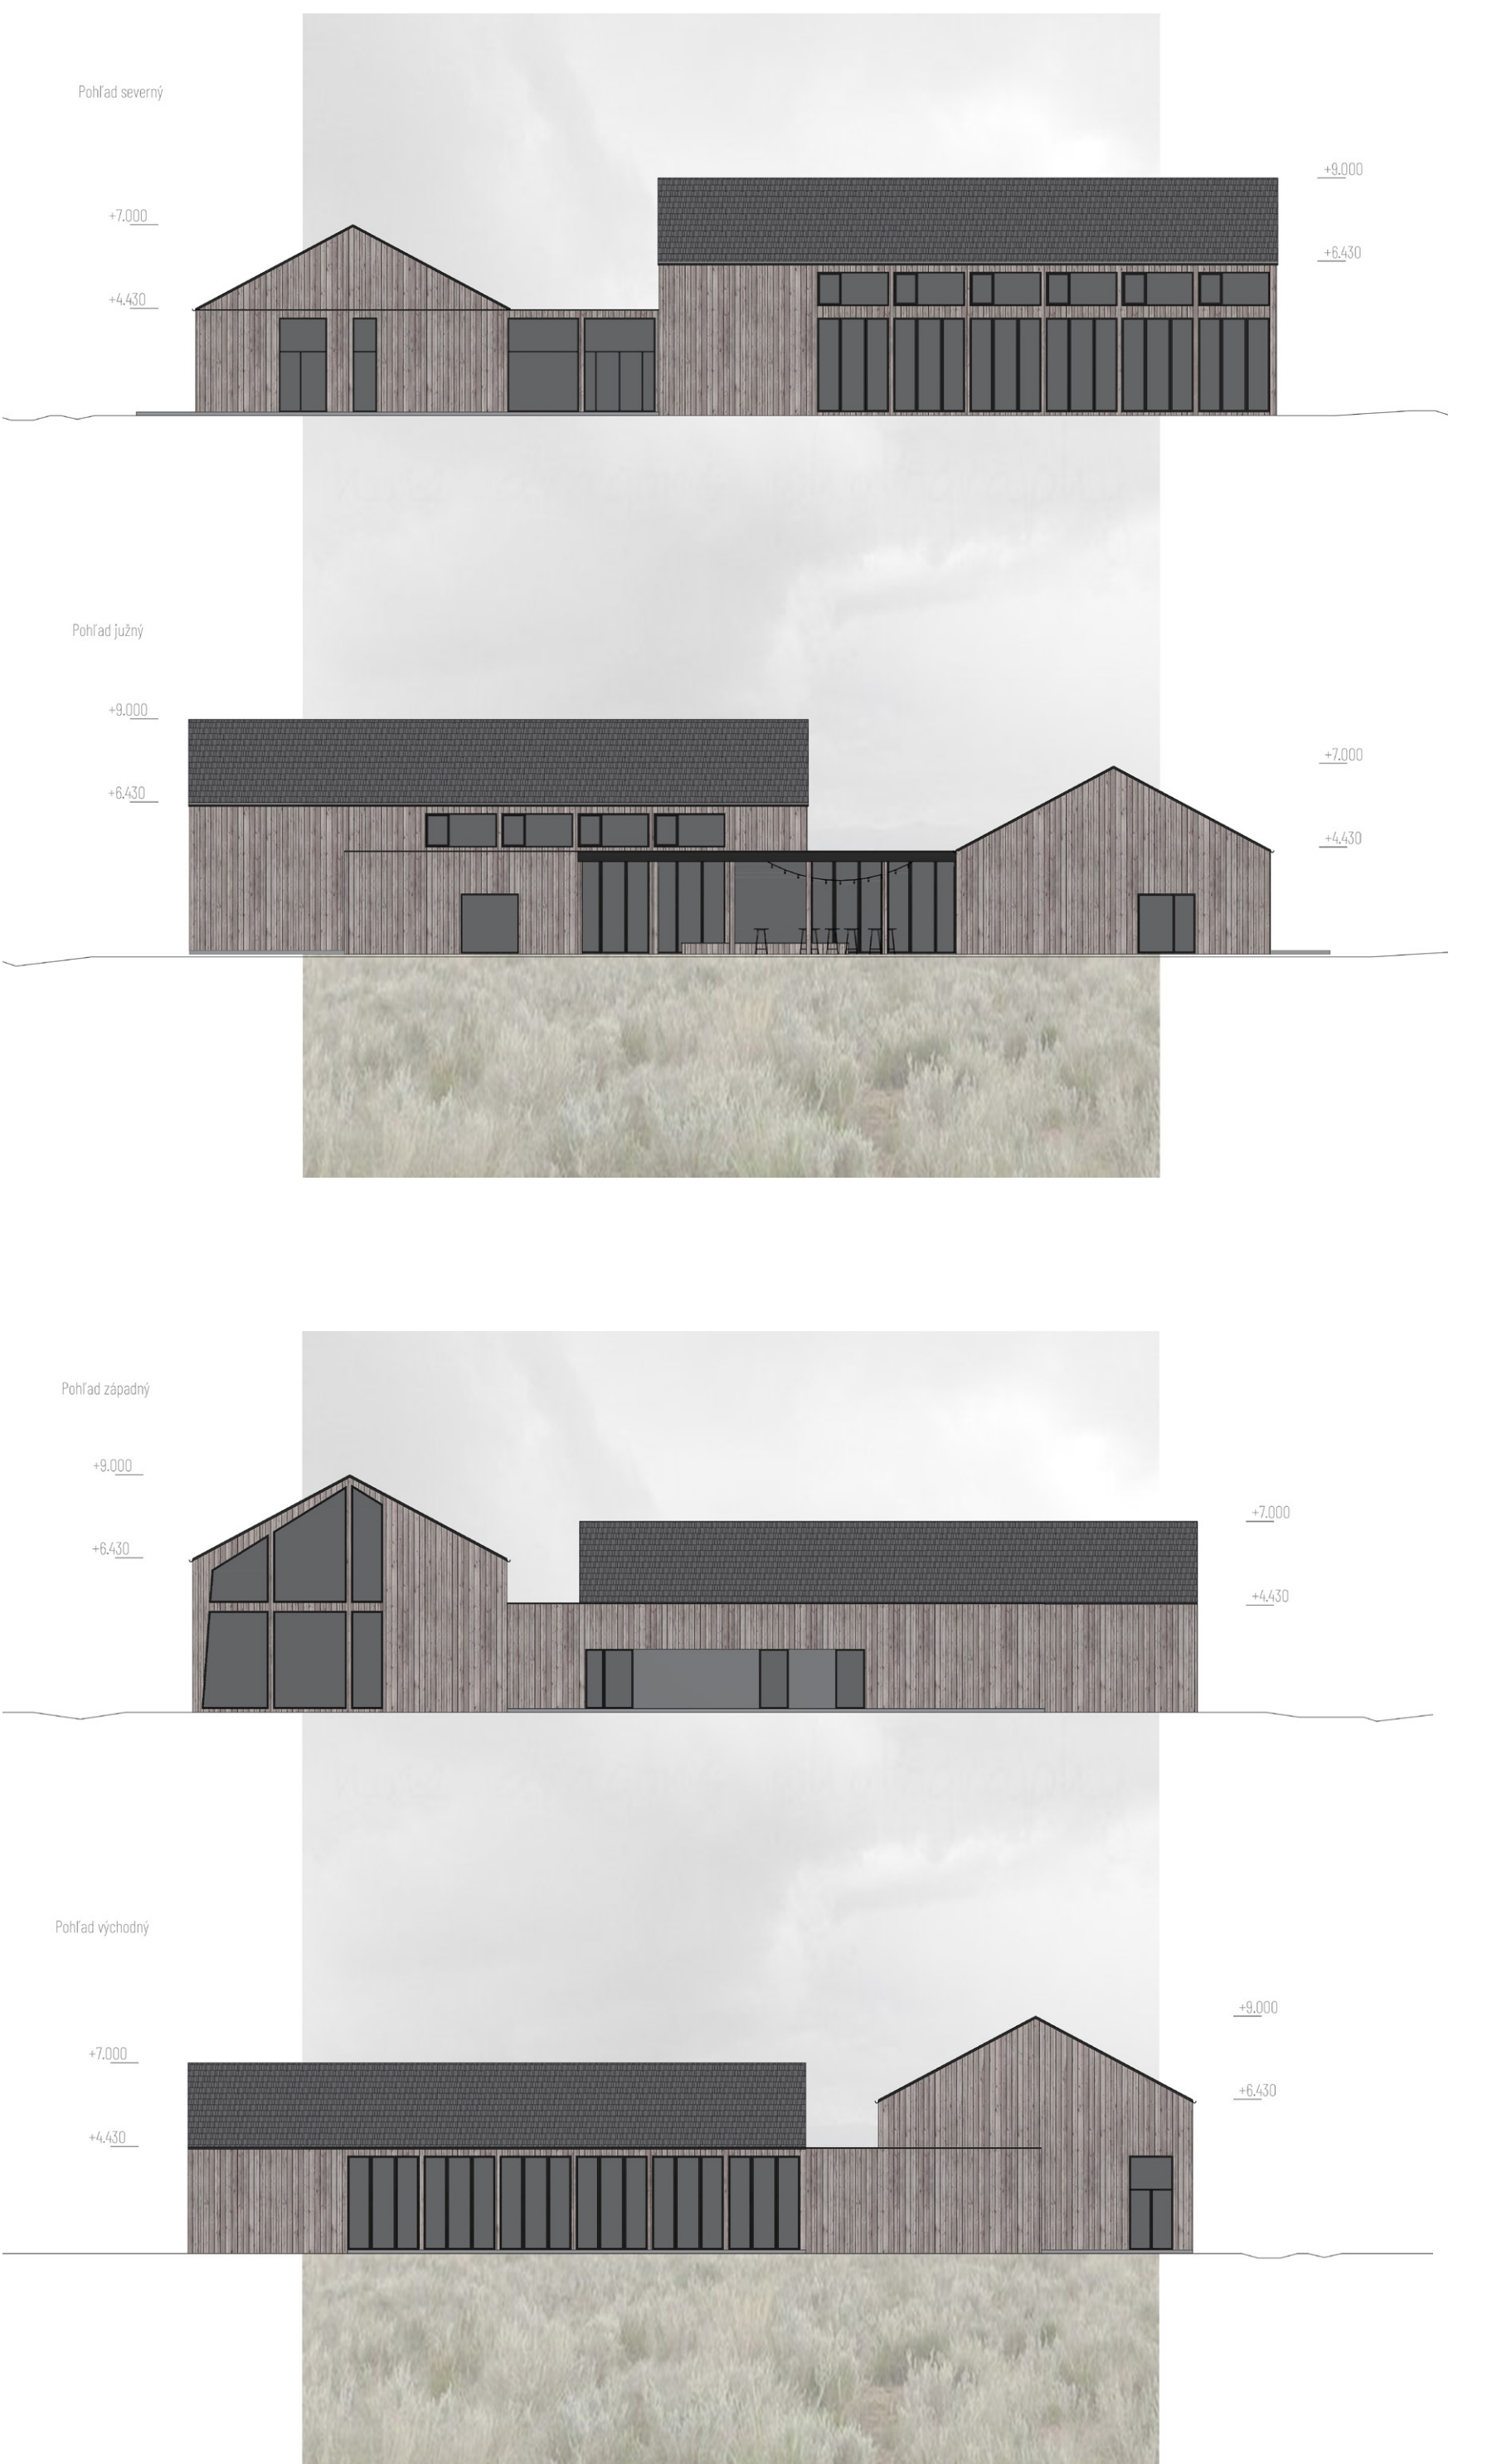


Hlavná budova 1. NP


0.01	Zádvie + sklad účinkujúcich	15,82	m ²	0.11	Wc muži	13,10	m ²	0.21	Zádvie + schodisko	31,60	m ²
0.02	Hygienické zázemie účinkujúcich	4,27	m ²	0.12	Šatňa	10,70	m ²	0.22	Pripravná pre catering	18,60	m ²
0.03	Zákulisie účinkujúcich	19,08	m ²	0.13	Hygienické zázemie zamestnancov	4,92	m ²	0.23	Sklad pre bar	8,70	m ²
0.04	Podium	39,85	m ²	0.14	Zádvie	2,25	m ²	0.24	Zádvie	9,15	m ²
0.05	Spoločenská miestnosť	242,25	m ²	0.15	Obchod	18,05	m ²	0.25	Reštaurácia	104,50	m ²
0.06	Terasa	48,20	m ²	0.16	Sklad	2,08	m ²	0.26	Salónik	13,90	m ²
0.07	Chodba	9,38	m ²	0.17	Denná miestnosť zamestnancov	10,40	m ²	0.27	Salónik	14,70	m ²
0.08	Upratovacia miestnosť	2,20	m ²	0.18	Zádvie + šatňa zamestnancov	3,80	m ²	0.28	Chodba	8,35	m ²
0.09	Wc ženy	11,00	m ²	0.19	Recepčný pult	9,85	m ²	0.29	Wc ženy	10,90	m ²
0.10	Wc hendikep	3,72	m ²	0.20	Foyer	38,15	m ²	0.30	Upratovacia miestnosť	1,83	m ²

0.31	Wc hendikep	3,85	m ²	0.41	Zádvie zamestnancov	10,25	m ²
0.32	Wc muži	12,85	m ²	0.42	Hygienické zázemie ženy	4,75	m ²
0.33	Sklad obaly	8,85	m ²	0.43	Šatňa ženy	7,25	m ²
0.34	Umyvanie riadu	6,25	m ²	0.44	Šatňa muži	6,95	m ²
0.35	Kuchyňa	78,00	m ²	0.45	Hygienické zázemie muži	4,75	m ²
0.36	Sklad nechlazený	15,10	m ²	0.46	Hygienické zázemie kancelária	3,90	m ²
0.37	Chodba	4,80	m ²	0.47	Technická miestnosť	38,95	m ²
0.38	Sklad chlazený	10,20	m ²	0.48	Sklad	61,20	m ²
0.39	Odpady	10,62	m ²	0.49	Sklad prádla + žehliareň	28,90	m ²
0.40	Kancelária	11,90	m ²	0.50	Vonkajšie kryté posedenie	99,00	m ²
				0.51	Átrium	255,95	m ²

Hlavná budova 2. NP

0.01	Sklad	10,40	m ²	0.07	Hygienické zázemie zamestnancov	3,80	m ²
0.02	Schodisko	24,40	m ²	0.08	Wc muži	12,85	m ²
0.03	Sklad	9,25	m ²	0.09	Wc ženy	10,90	m ²
0.04	Kaviareň	82,70	m ²	0.10	Wc hendikep	3,85	m ²
0.05	Sklad	6,70	m ²	0.11	Upratovacia miestnosť	1,83	m ²
0.06	Šatňa zamestnancov	4,33	m ²	0.12	Chodba	9,15	m ²
				0.13	Spoločenská miestnosť	135,70	m ²

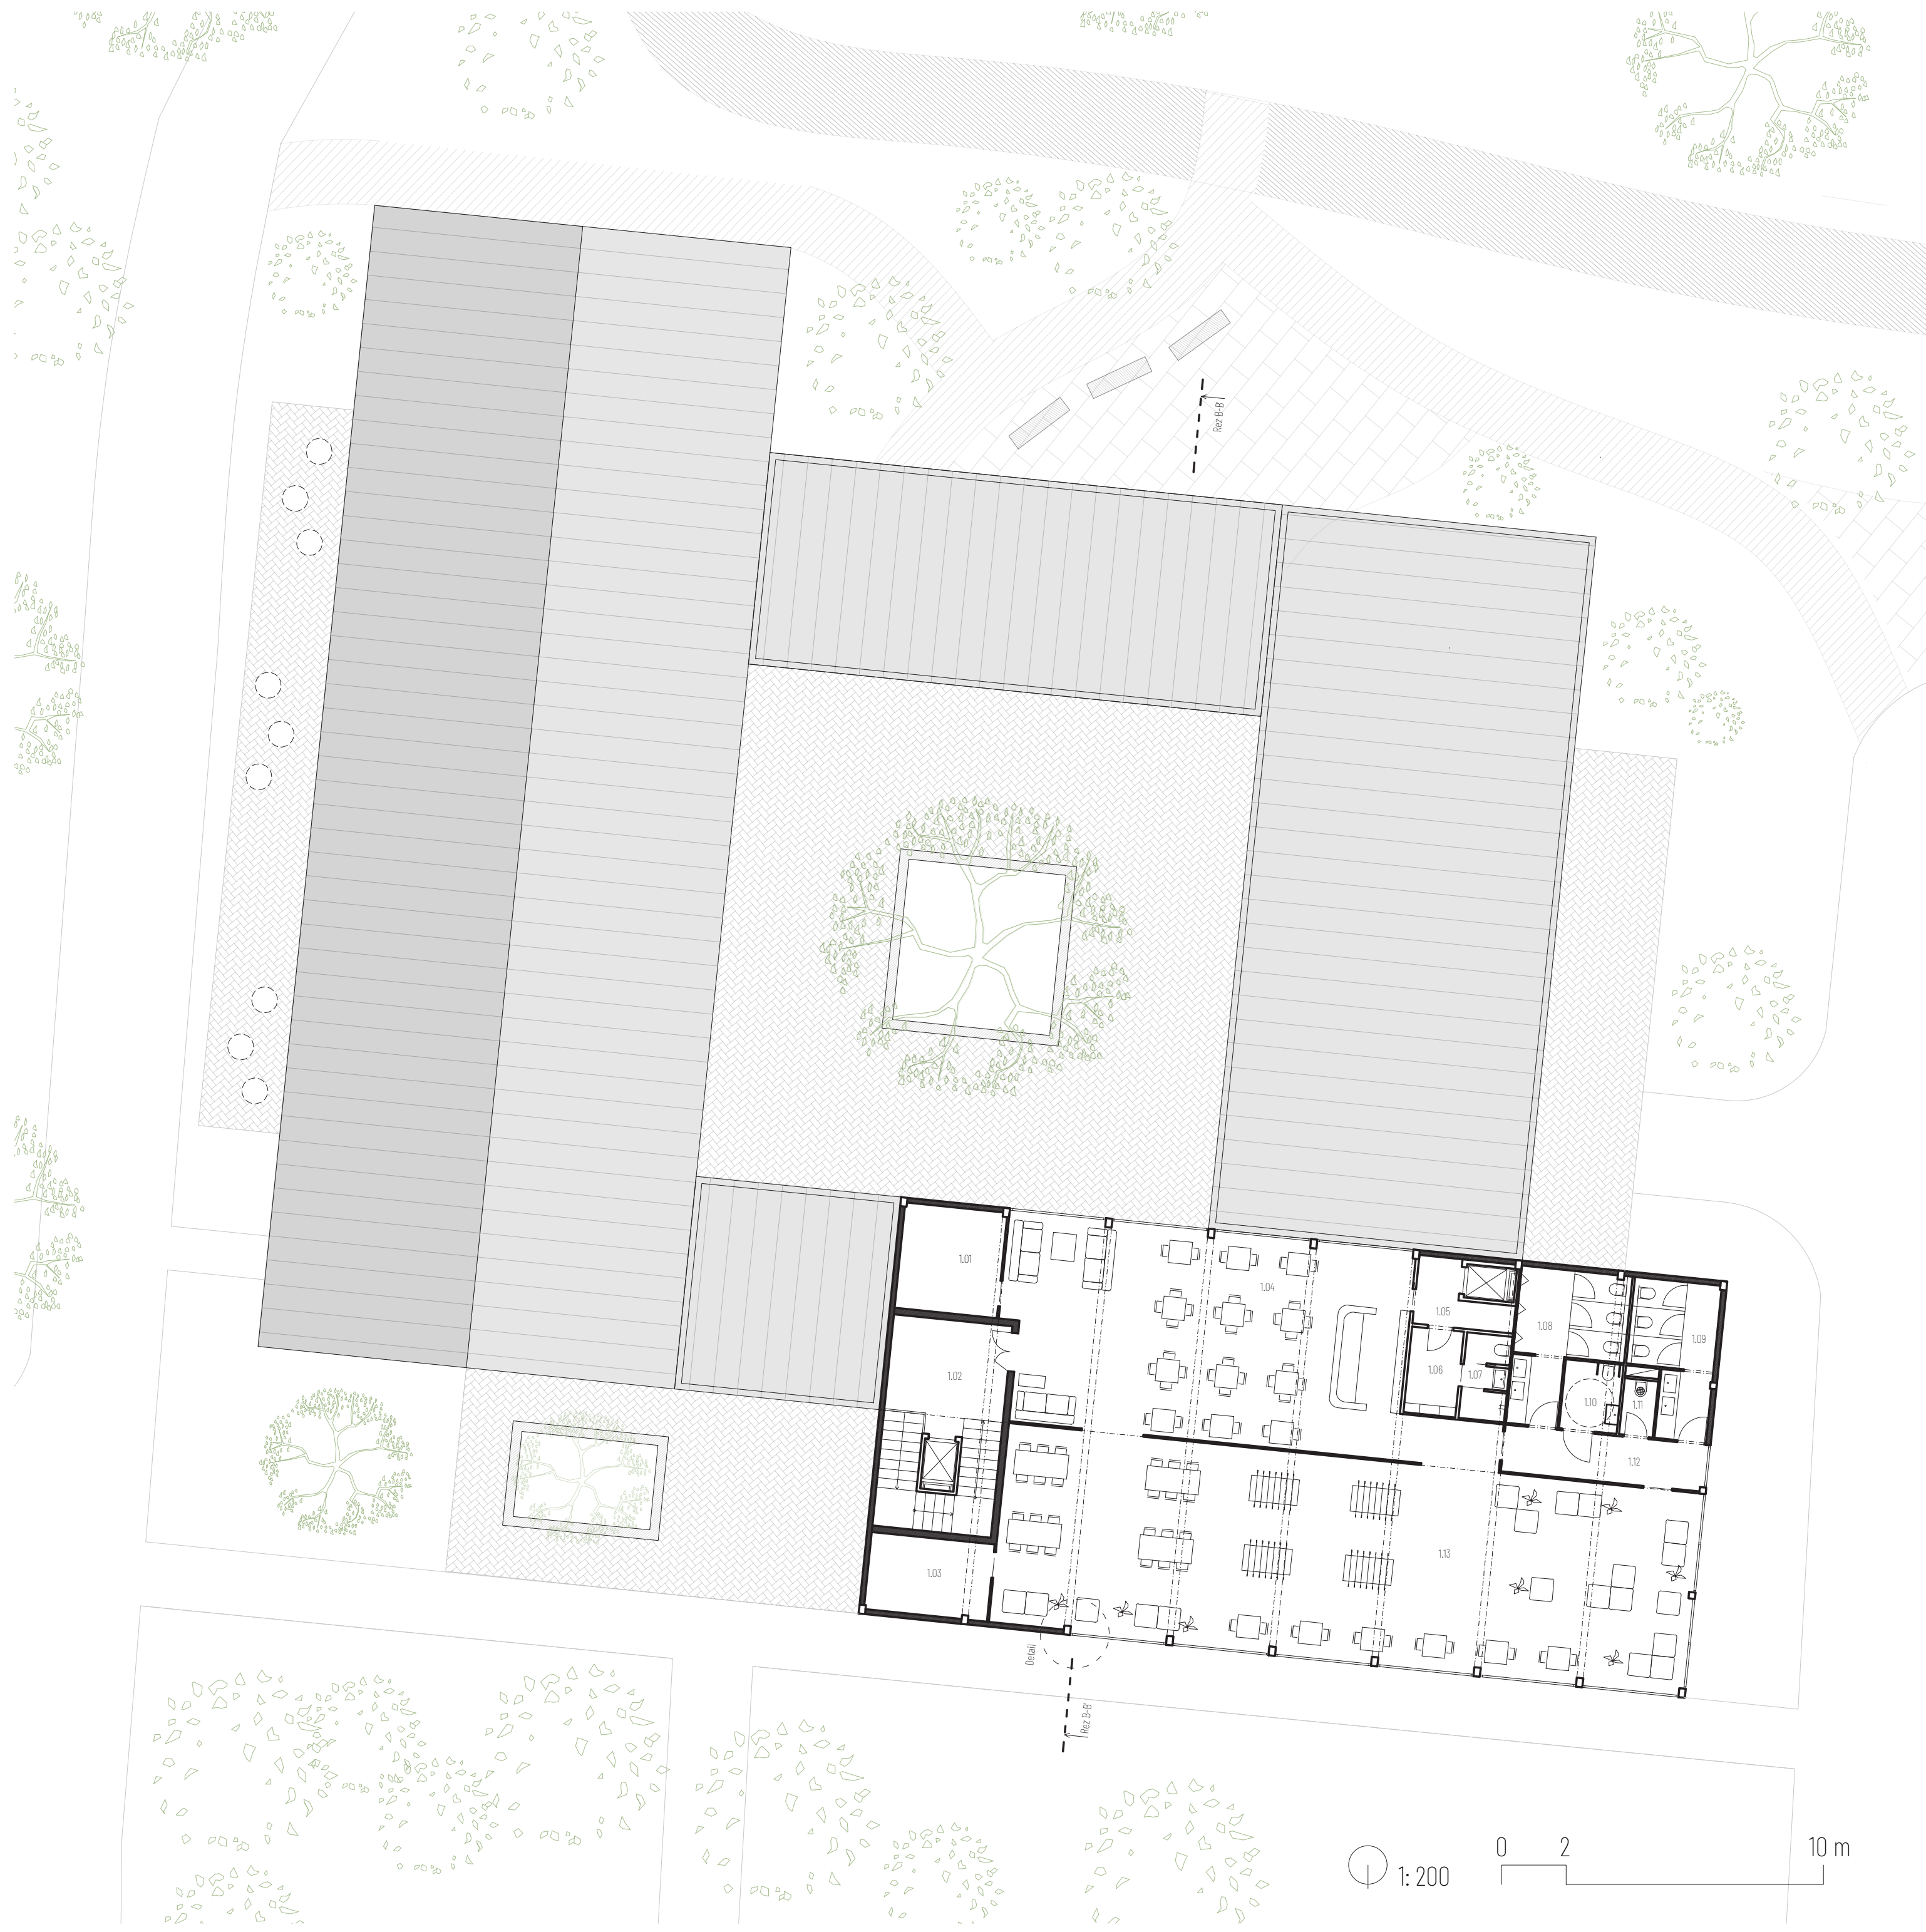

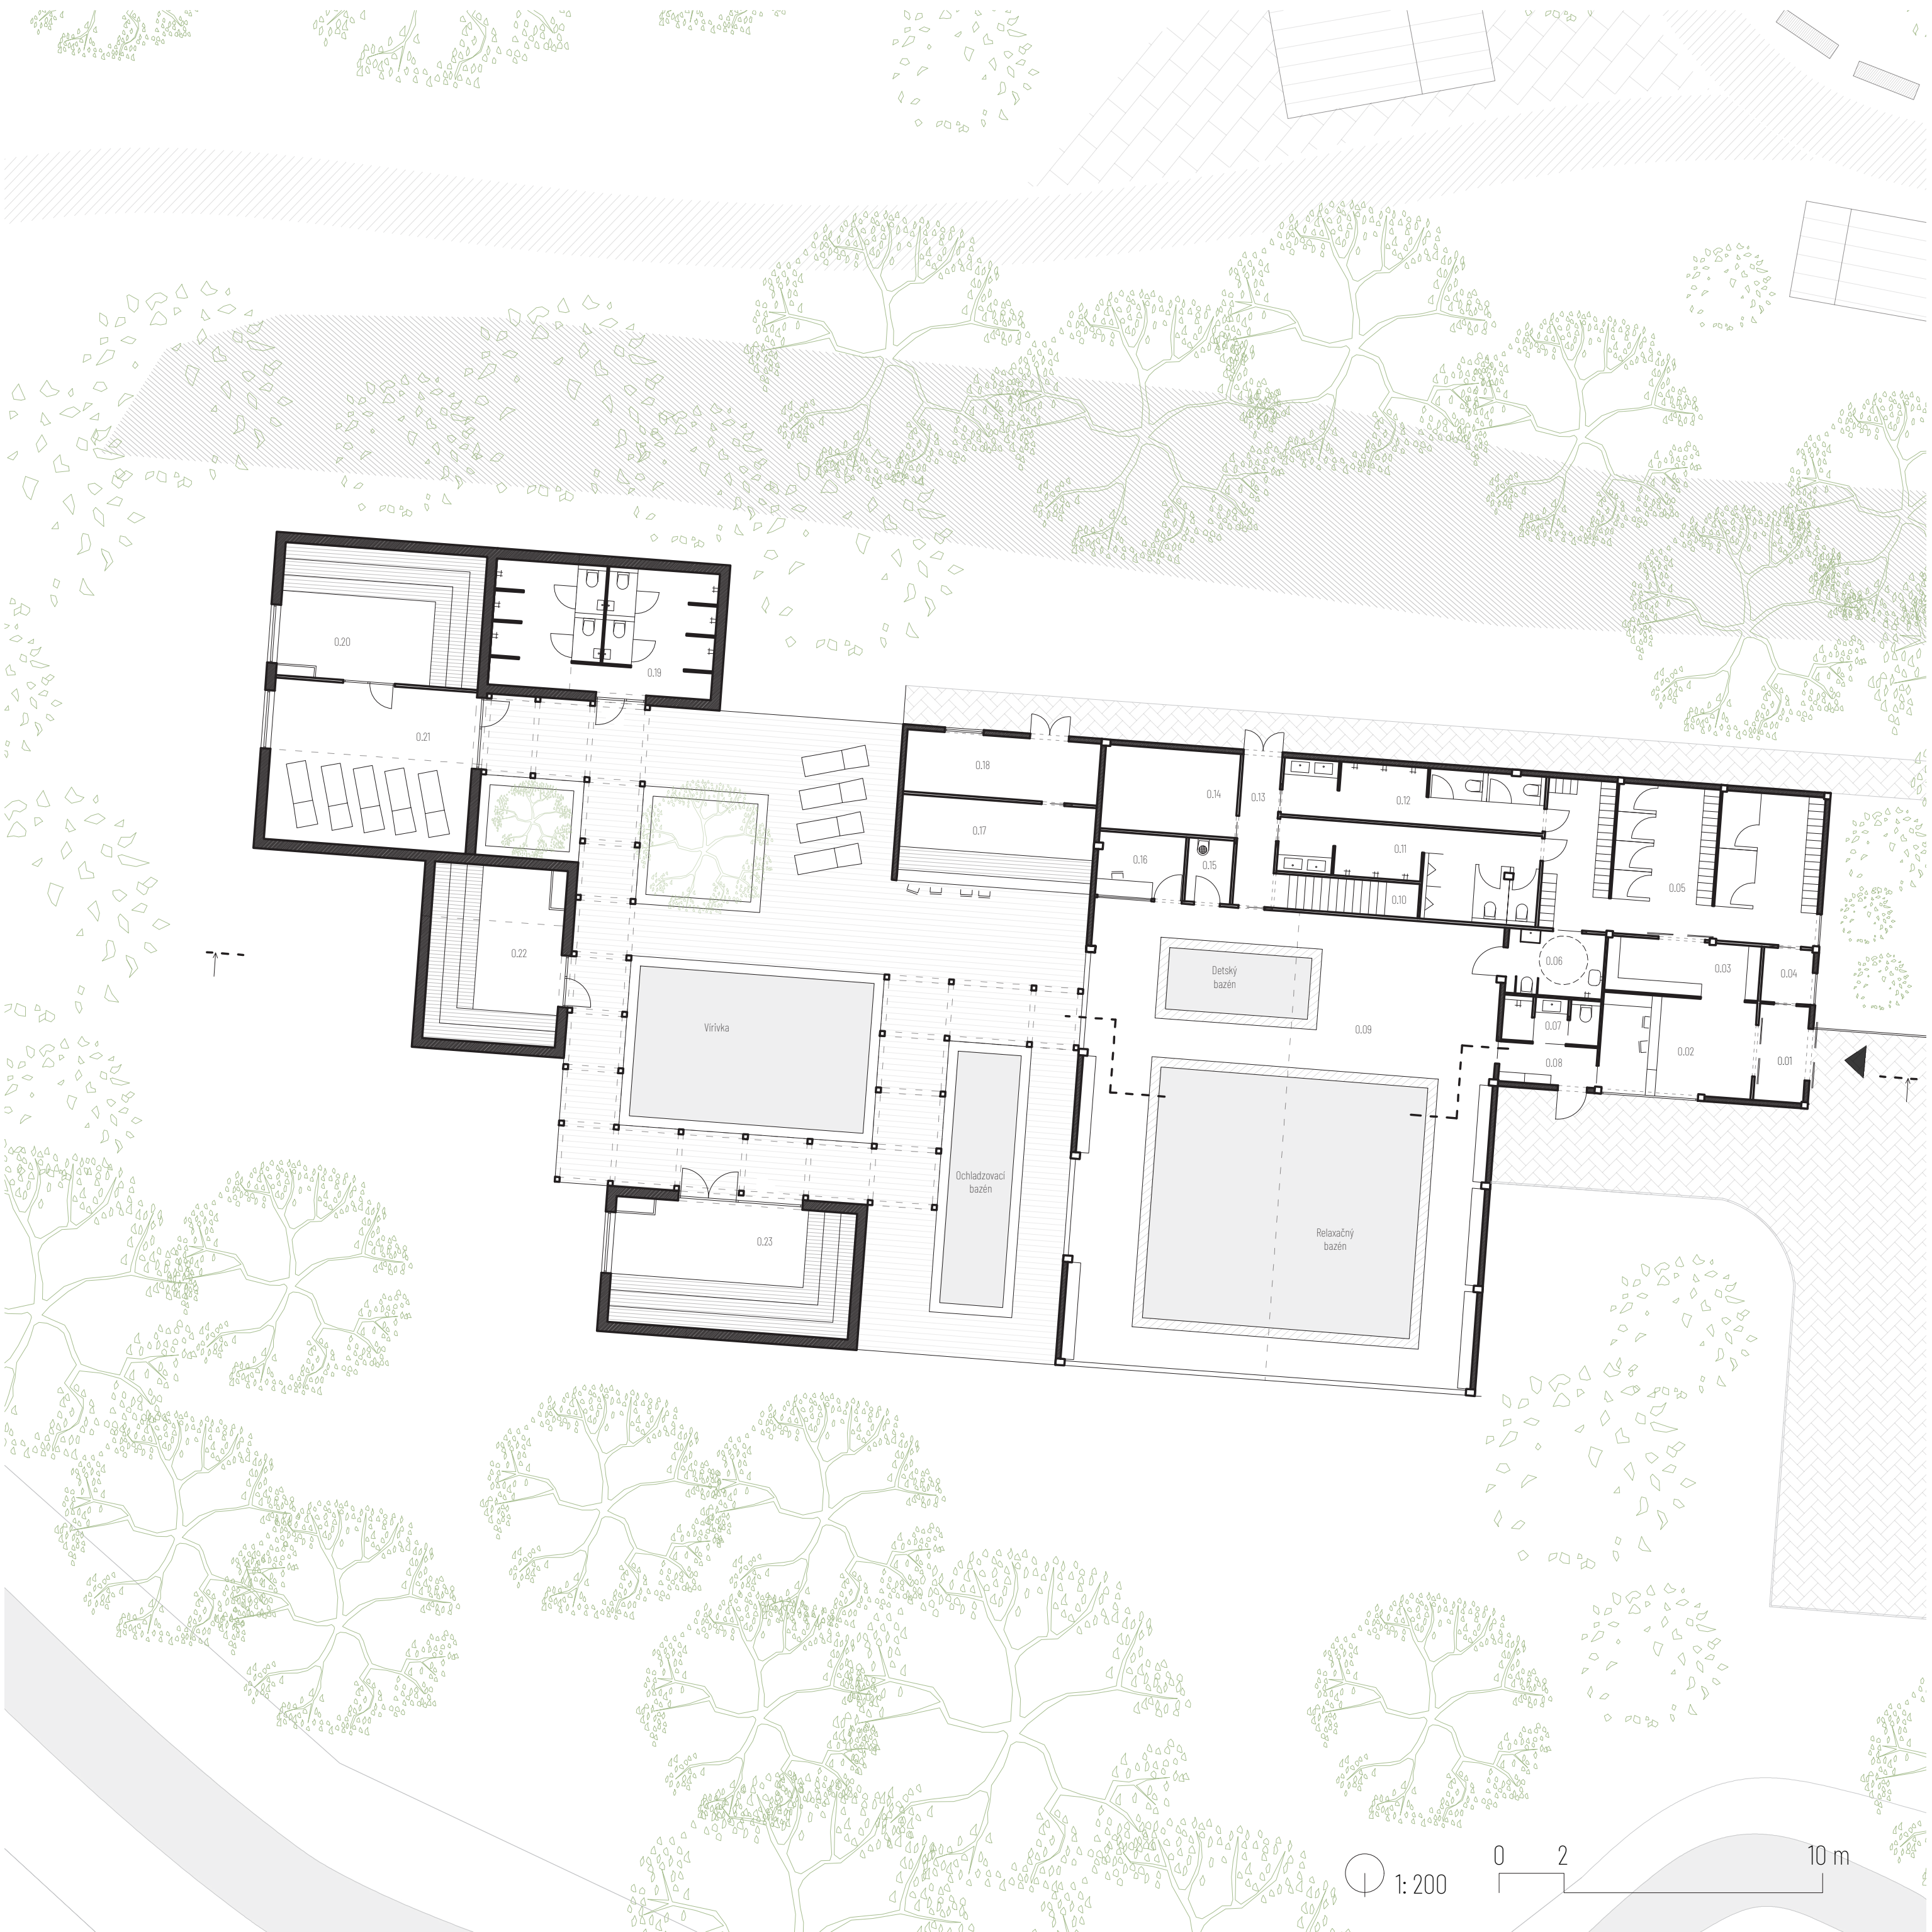

Wellness 1, NP							
0.01	Záclenie	4,65	m ²	0.09	Kúpací priestor	181,80	m ²
0.02	Recepcia	14,25	m ²	0.10	Schodisko do tech. zázemia	4,80	m ²
0.03	Miesto na prezutie	8,00	m ²	0.11	Sprcha + wc muži	17,75	m ²
0.04	Uprat. miestnosť	2,60	m ²	0.12	Sprcha + wc ženy	14,30	m ²
0.05	Saňa	39,80	m ²	0.13	Únikový východ	5,60	m ²
0.06	Sprcha + wc handicp.	6,00	m ²	0.14	Technická miestnosť	10,80	m ²
0.07	Hyg. zázemie zamestnanci	4,17	m ²	0.15	Sklad	2,80	m ²
0.08	Záclenie zamestnanci	3,70	m ²	0.16	Plavčík	5,30	m ²
				0.17	Bar	15,82	m ²
				0.18	Sklad	16,00	m ²
				0.19	Sprchy + wc vonkajšie	26,95	m ²
				0.20	Sauna	25,75	m ²
				0.21	Relaxačná miestnosť	31,25	m ²
				0.22	Sauna	22,50	m ²
				0.23	Sauna	28,05	m ²

Wellness 1, PP			
0.01	Technológia relaxačný bazén	9,51	m ²
0.02	Akumulačná nádrž relax. bazén	8,30	m ²
0.03	Akumulačná nádrž vonk. bazén	5,10	m ²
0.04	Technológia vonkajšie bazény	5,10	m ²
0.05	Manipulačný priestor	4,65	m ²
0.06	Akumulačná nádrž detský bazén	10,45	m ²
0.07	Technológia detský bazén	40,50	m ²

