



P1T – VÝKRES TVARU PATKY P1

PŮDORYS M1:15

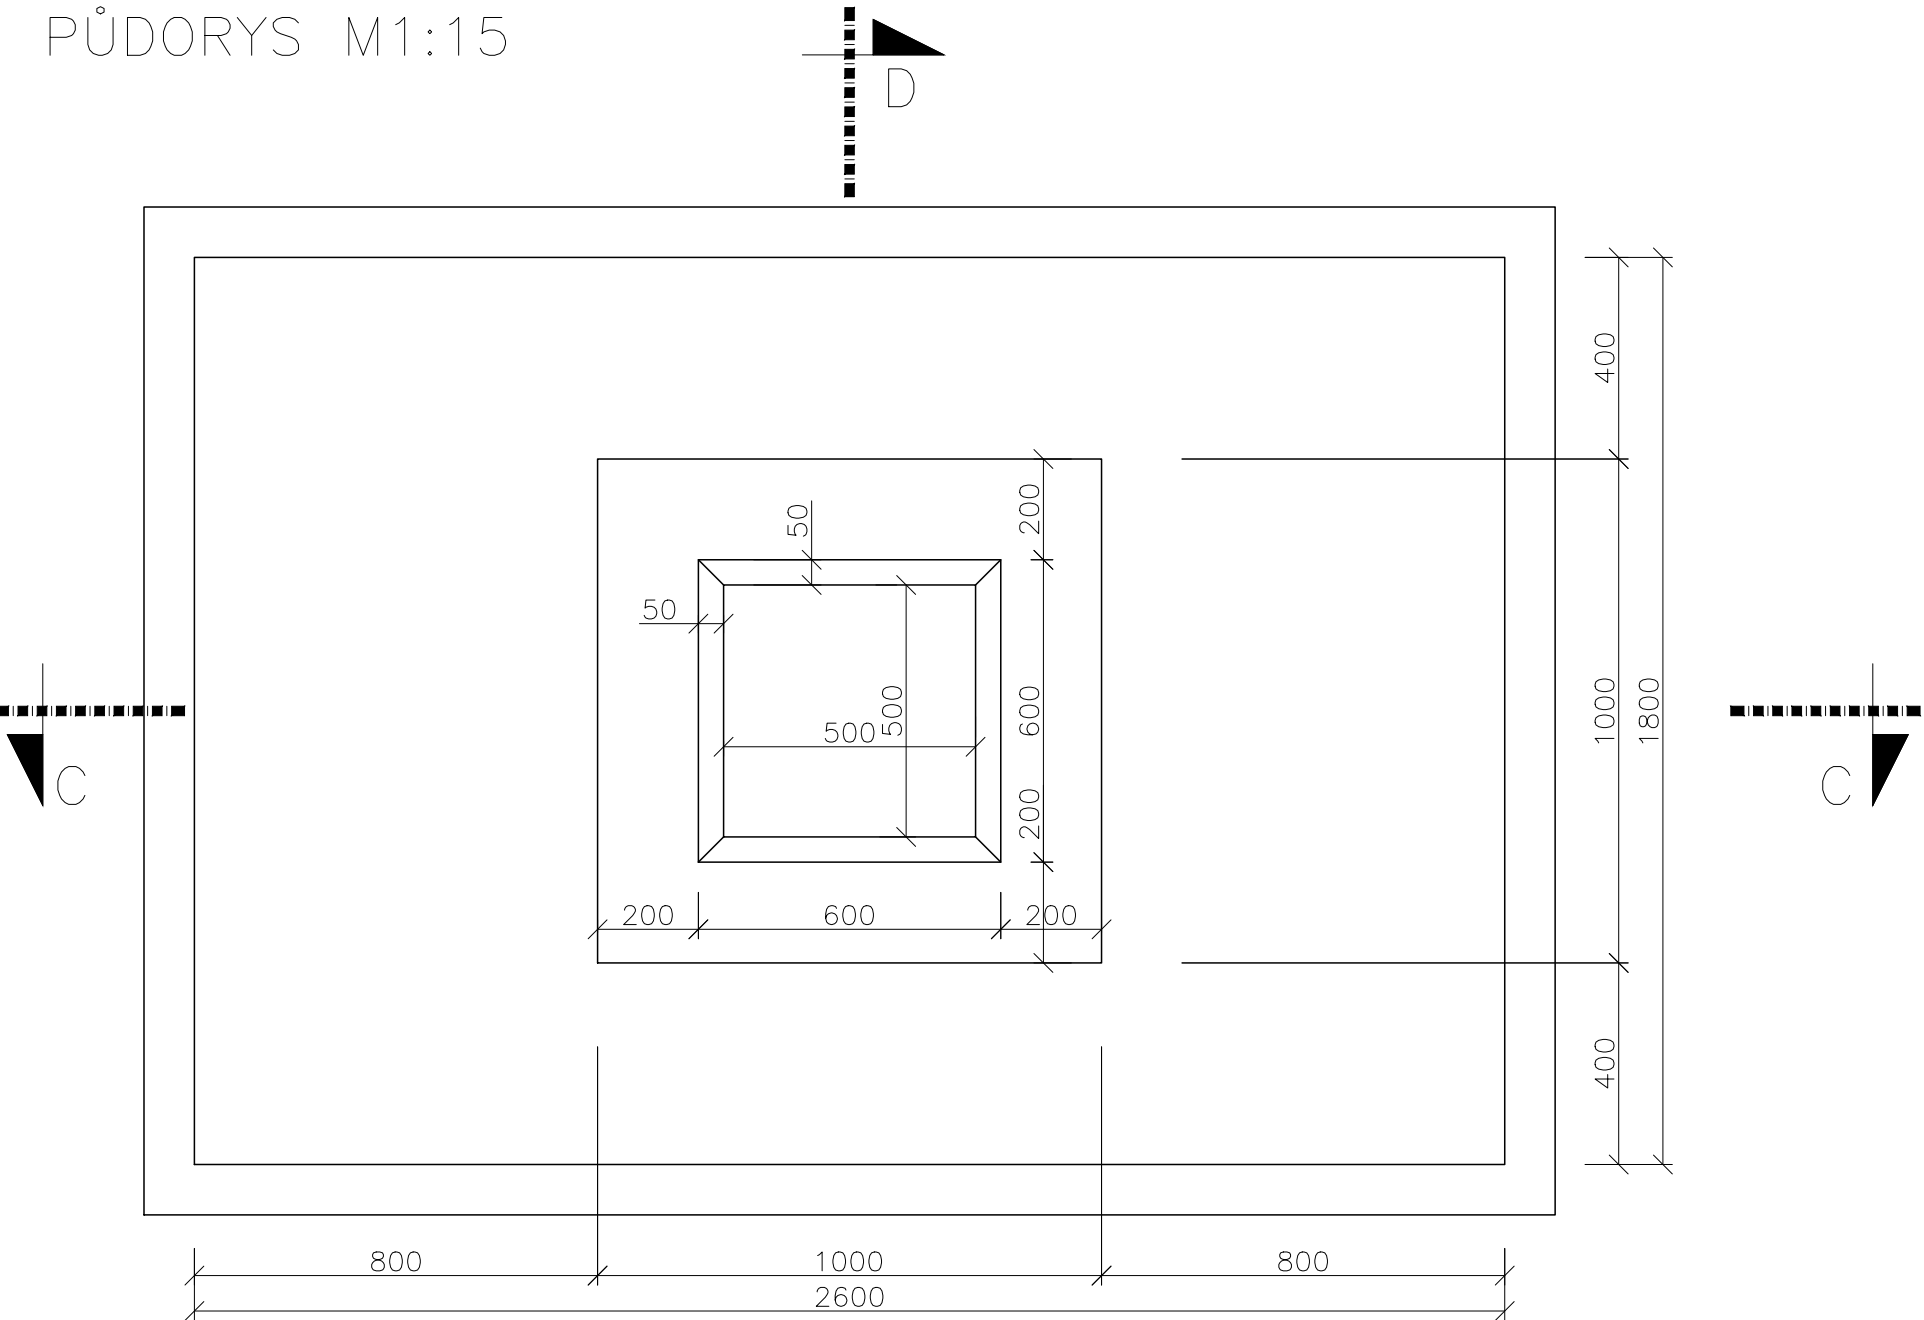


ŘEZ C–C M1:15

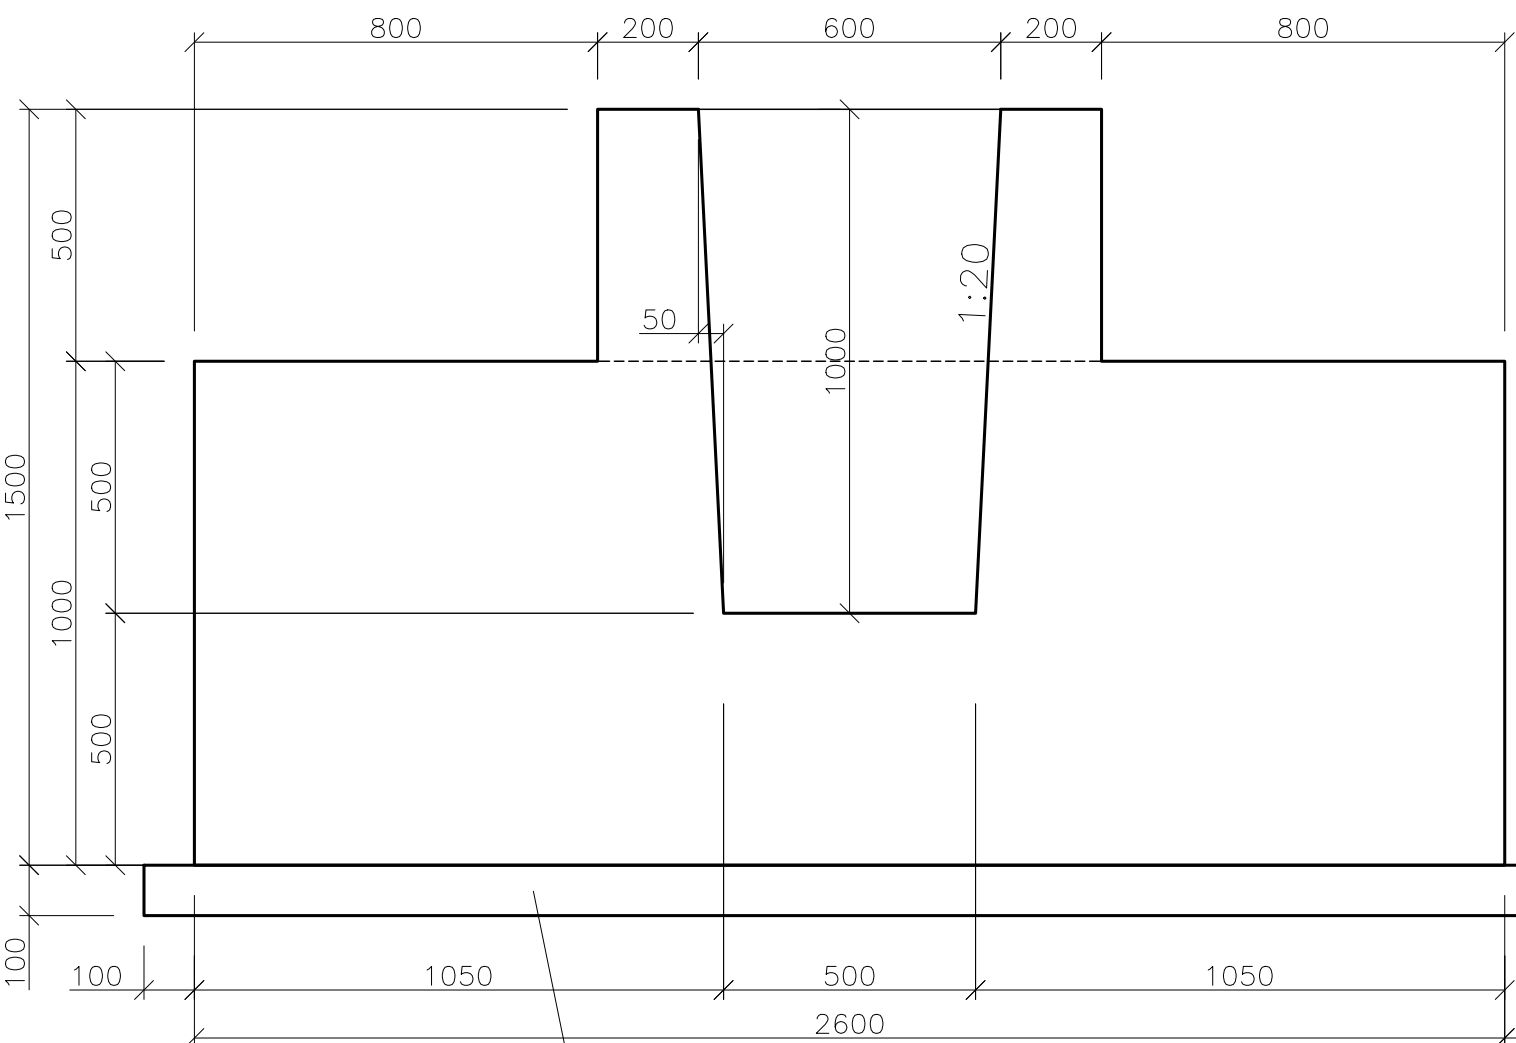

PODKLADNÍ BETON C12/15 TL. 100mm

ŘEZ D–D M1:15

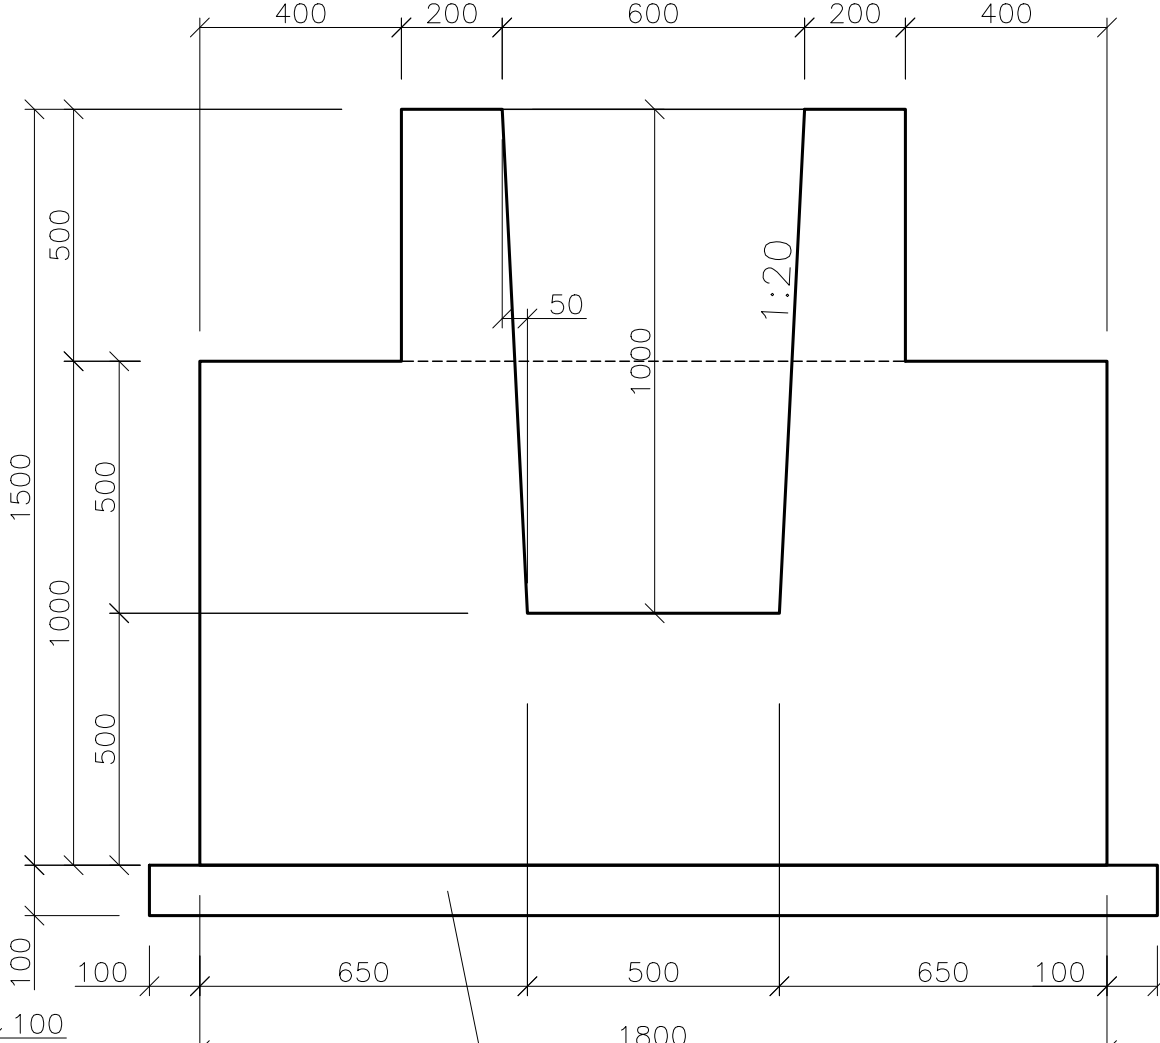

PODKLADNÍ BETON C12/15 TL. 100mm

POZNÁMKY:
–ZKOSENÍ HRAN NEBUDE PROVEDENO
–MONOLITICKÝ DÍLEČ BETONOVANÝ NA MÍSTĚ NA PODKLADNÍ BETON C12/15 TL. 100mm

OCELOVÉ DOPLŇKY – KOVÁNÍ:		
OZNAČENÍ	POPIS	KS

REVIZE	POPIS ZMĚNY	DATUM	PODPIS

TŘÍDA BETONU	ZNAČKA OCELI	KRYTÍ VÝZTUŽE:		OBJEM	HMOTNOST
PODLE ČSN EN 206–1	PODLE ČSN 42 0139		BETON	4,878	12194
C30/37 ¹⁾	B 500B ²⁾		IZOLACE		
			CELKEM		
1) BETON ČSN EN 206–1 – C30/37 – XC2 (CZ, F.1) – CI 0,20 – Dmax16 – F3			NAVRŽENO PODLE ČSN EN 1992–1–1		VYROBIT KS: 14

VYPRACOVAL	SCHVÁLIL	KONTROLOVAL	FAKULTA STAVEBNÍ VYSOKÉ UČENÍ TECHNICKÉ Veveří 331/95, 602 00 Brno Tel.: 541 141 111, Fax: 549 245 147	
Adam Pelikán	Ing. Petr Šimůnek, Ph.D.	Ing. Petr Šimůnek, Ph.D.		
TYP PRVKU:	NÁZEV PRVKU:	VÝKRES:	DATUM	15.5.2012
PATKA	P1	TVARU	Č. ZAKÁZKY	001/2012
			MĚŘÍTKO	1:15
AKCE:	Bakalářská práce		REVIZE	0
OBJEKT:	Skladovací hala		ARCHIVNÍ ČÍSLO: AP–001/2012–P1T–0	