



V1T – VÝKRES TVARU VAZNÍKU V1


POHLED P M1:30

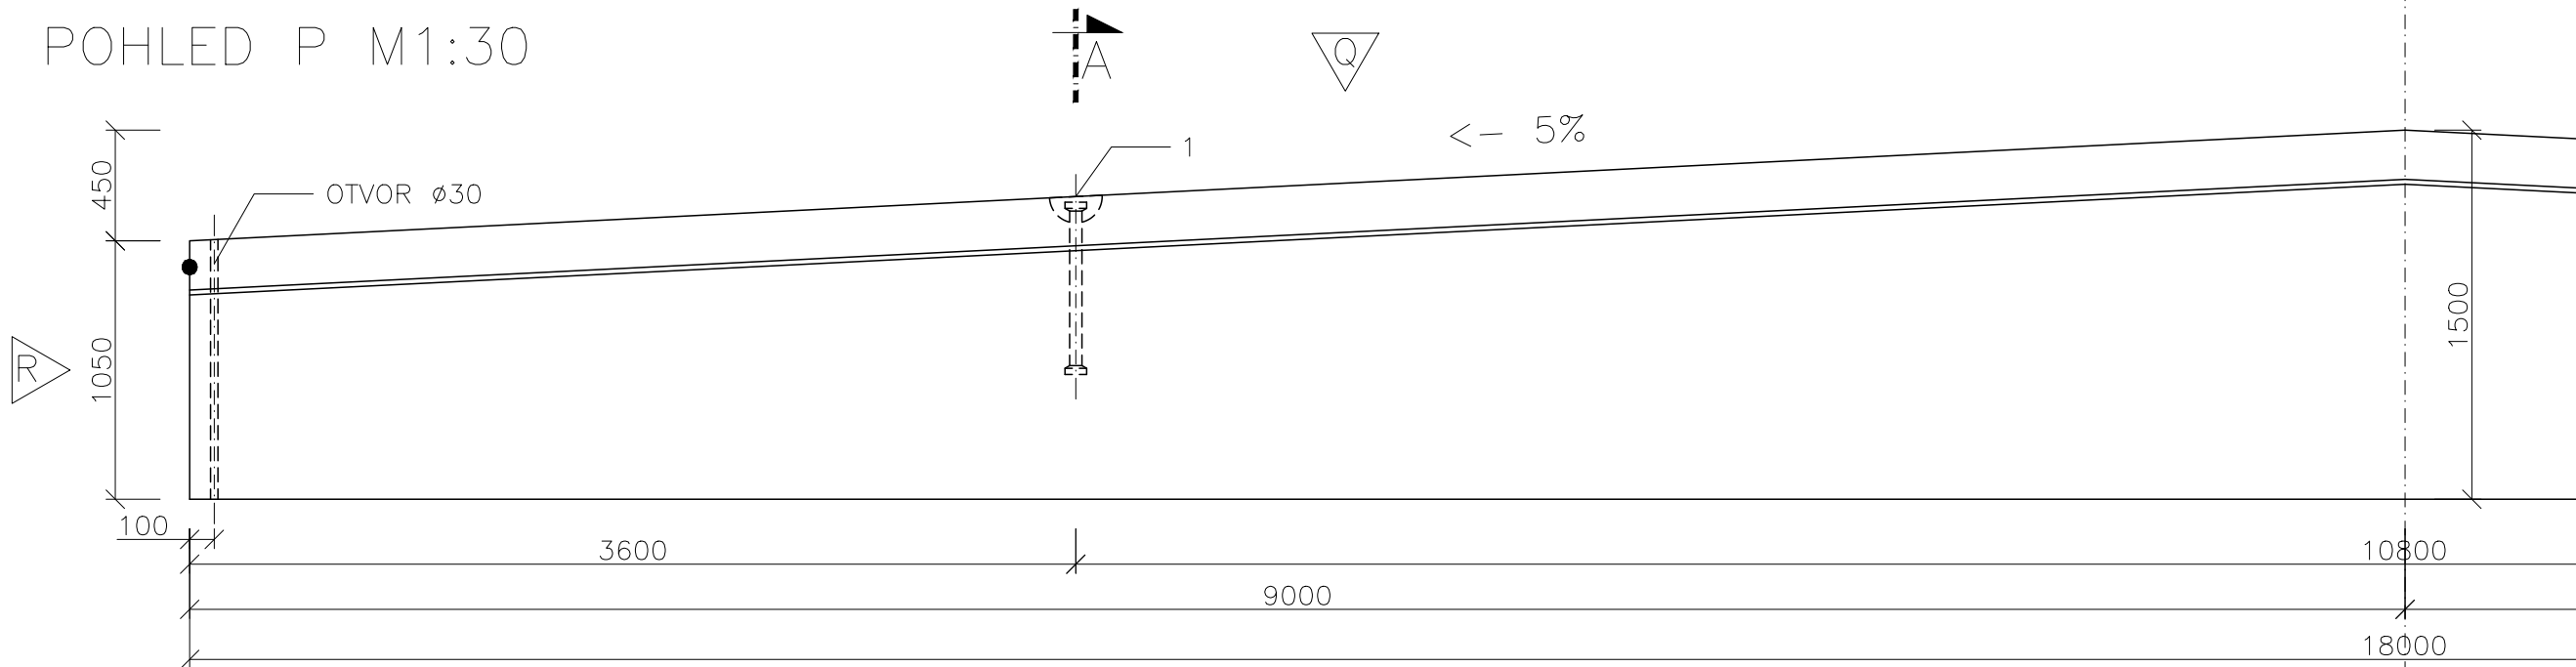


POHLED Q M1:30

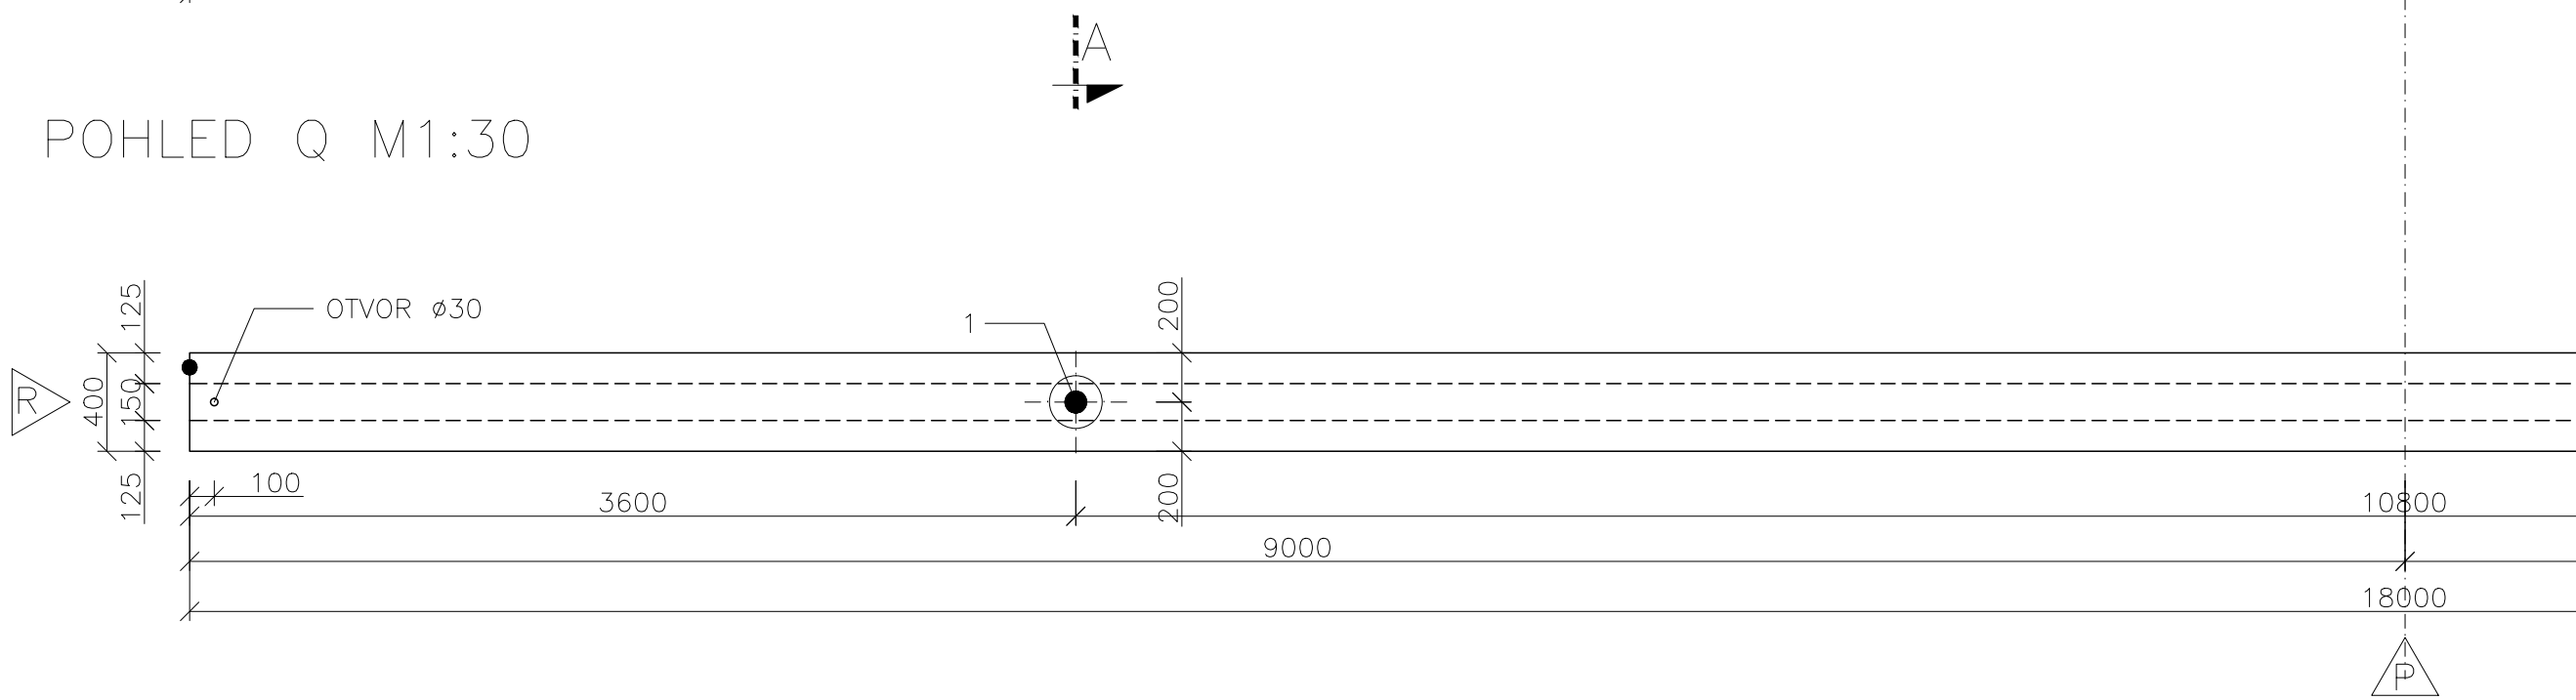

POHLED R M1:10

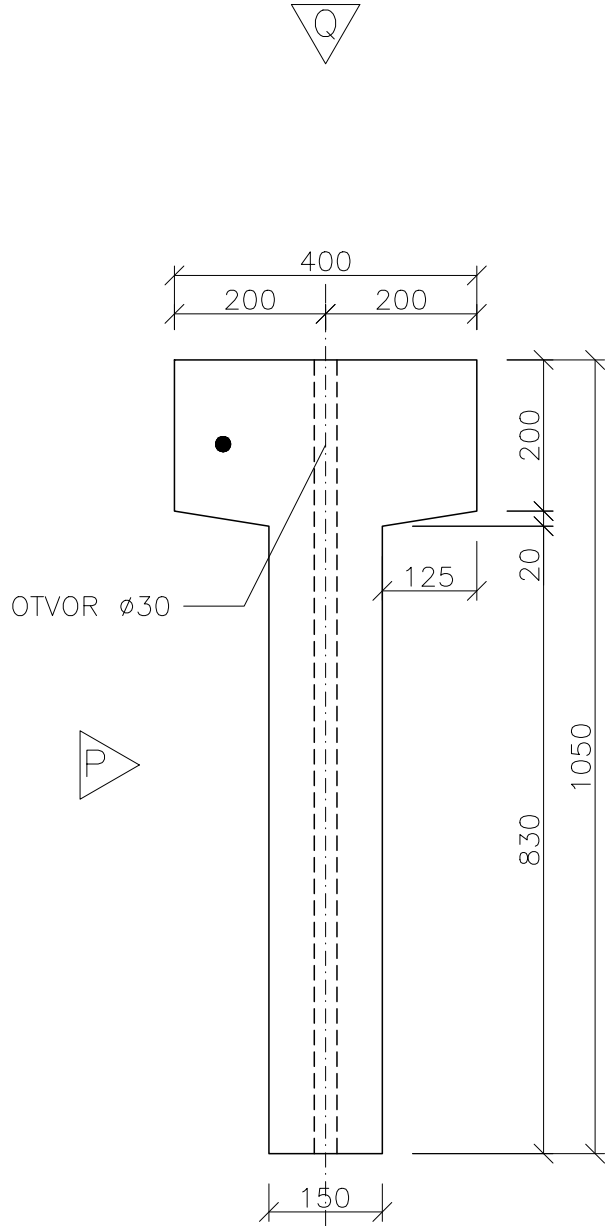

ŘEZ A-A M1:10

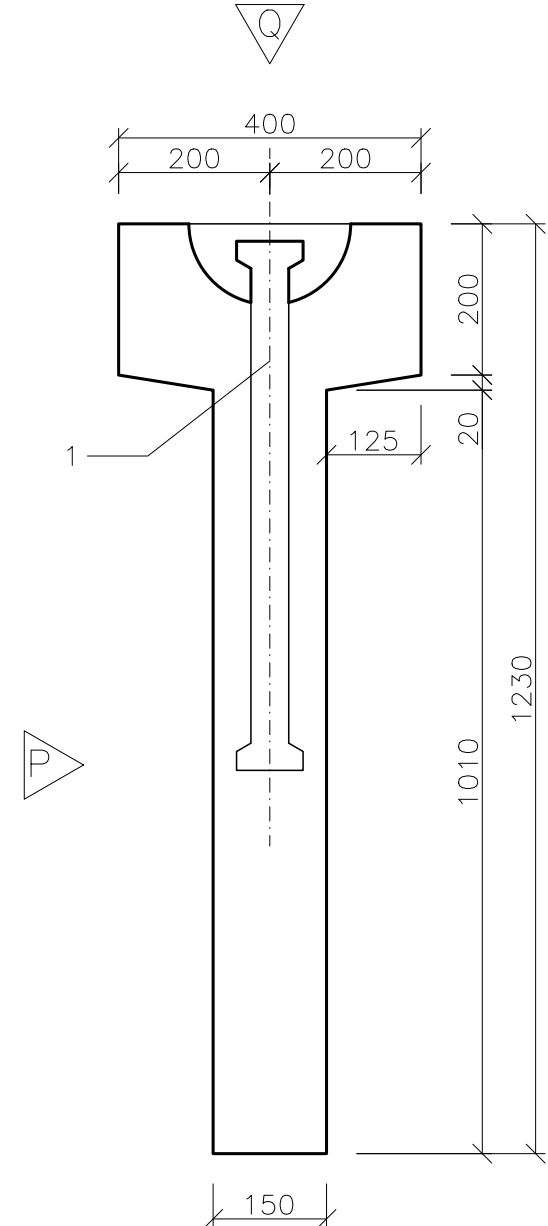

POZNÁMKY:		

OCELOVÉ DOPLŇKY – KOVÁNÍ:		
OZNAČENÍ	POPIS	KS
1	MONTÁŽNÍ ZÁVĚS DEHA 6000–32.0–0700D	2

REVIZE	POPIS ZMĚNY	DATUM	PODPIS

PODEPŘENÍ PRVKU PŘI SKLADOVÁNÍ: 3600 10800 3600 PŘI PŘEPRAVĚ: 12000 6000 MIN. MANIPULAČNÍ PEVNOST BETONU: 7 DNÍ	PŘÍPUSTNÝ ODKLON MANIPULAČNÍCH ZÁVĚSŮ PŘI ODFORMOVÁNÍ: PO DOSAŽENÍ KONEČNÉ PEVNOSTI: max. 45°	ZKOSENÍ HRAN: 10 ZNAČENÍ ZKOSENÍ: POKUD NENÍ OZNAČENÍ UVEDENO NA VÝKRESE, PŘEDPOKLÁDÁ SE ZKOSENÍ VŠECH HRAN	POVRCHOVÁ OPRAVA: ▽ ZATŘENÝ POVRCH ▽ 2x HLAZENÝ POVRCH ▼ STRANA PODLOŽKY (BEDNĚNÍ) ▽ VYMÝVANÝ BETON ▽ ZDRSNĚNÝ POVRCH JE-LI OPRAVA DÁNA VÝR. POLOHOU, NEPROVÁDÍ SE ZNAČENÍ VE VÝKRESE ● POLOHA VÝROBNÍHO ŠTÍTKU VZEPĚTÍ PRVKU: V=0

TŘÍDA BETONU PODLE ČSN EN 206-1	ZNAČKA OCELI PODLE ČSN 42 0139	KRYTÍ VÝZTUŽE:		OBJEM	HMOTNOST
C40/50 ¹⁾	B 500B ²⁾	25 25 25	BETON	4,995	12488
1) BETON ČSN EN 206-1 – C40/50 – XC1 (C2, F.1) – CI 0,20 – Dmax16 – F3			IZOLACE		
			CELKEM		
			NAVRŽENO PODLE ČSN EN 1992-1-1		VYROBIT KS: 5

VYPRACOVAL Adam Pelikán	SCHVÁLIL Ing. Petr Šimůnek, Ph.D.	KONTROLOVAL Ing. Petr Šimůnek, Ph.D.	FAKULTA STAVEBNÍ VYSOKÉ UČENÍ TECHNICKÉ Veveř 331/95, 602 00 Brno Tel.: 541 141 111, Fax: 549 245 147	
TYP PRVKU: VAZNÍK	NÁZEV PRVKU: V1	VÝKRES: TVARU	DATUM 15.5.2012	
AKCE: Bakalářská práce			Č. ZAKÁZKY 001/2012	
OBJEKT: Skladovací hala			MĚŘÍTKO 1:30	
			REVIZE 0	
			ARCHIVNÍ ČÍSLO: AP-001/2012-V1T-0	