



JÍŽNÍ POHLED

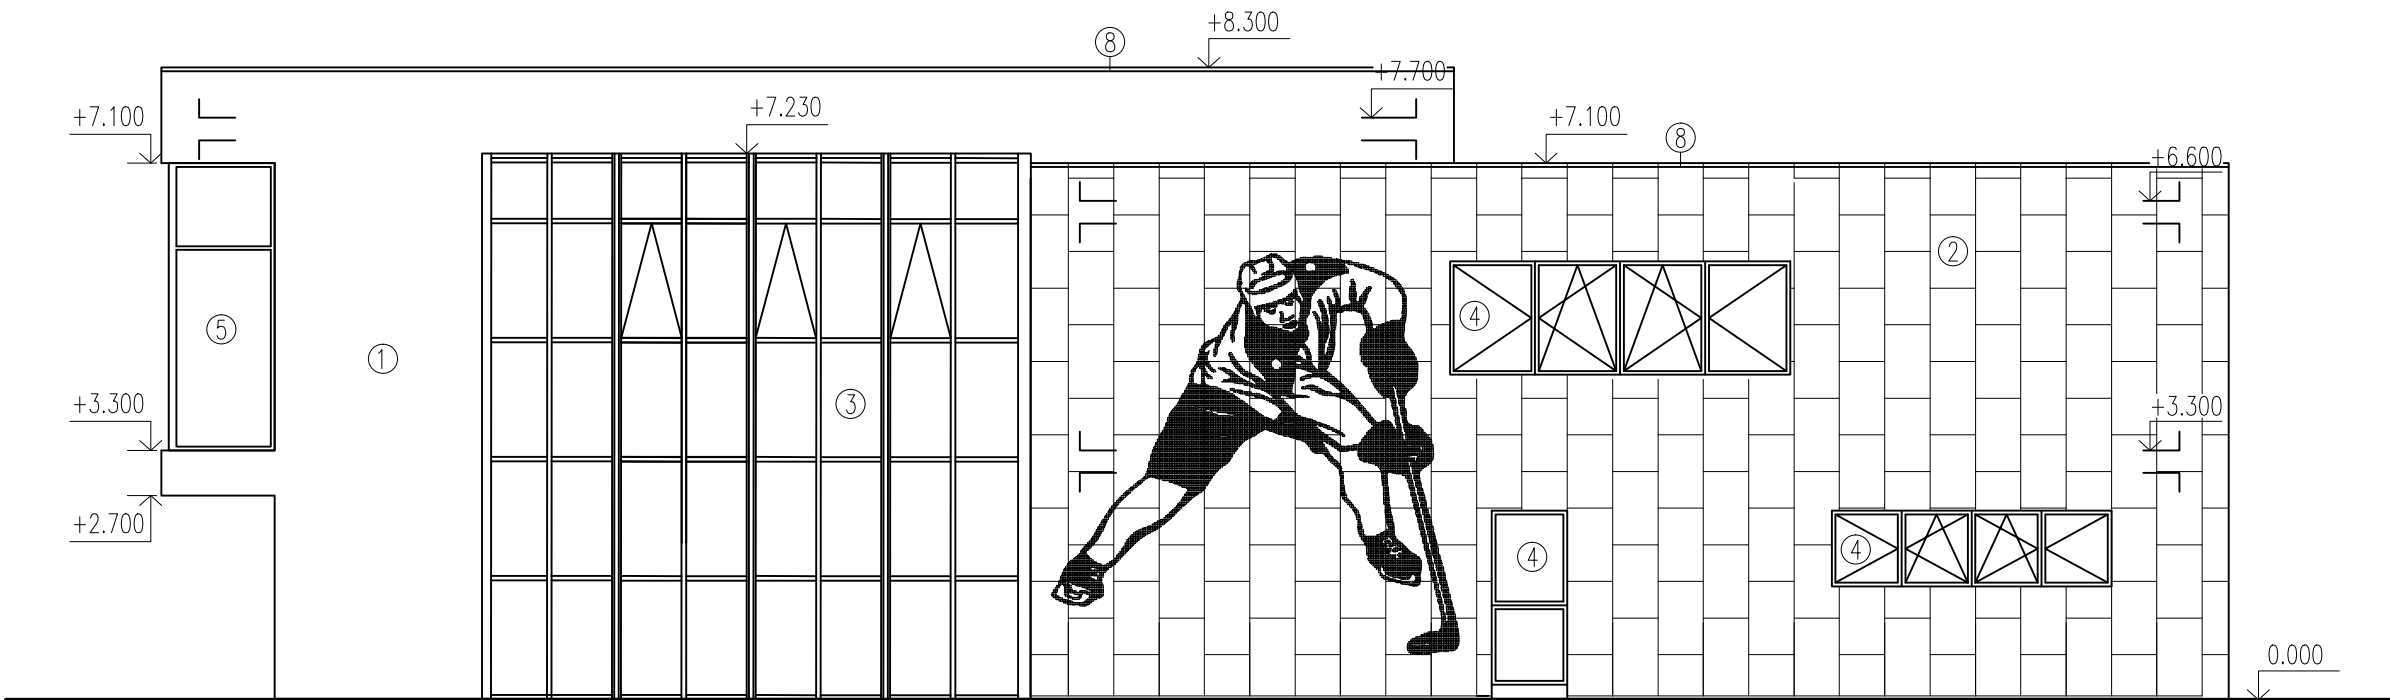

LEGENDA:

- 1 - OMÍTKA BÍLÁ
- 2 - HLINÍKOVÁ PŘEDSAZENÁ FASÁDA Z KAZET ETALBOND FR®
- 3 - FASÁDNÍ HLINÍKOVÝ SYSTÉM - FUTURA FACADE
- 4 - HLINÍKOVÁ OKNA VEKRA - FUTURA EXCLUSIVE
- 5 - FASÁDNÍ HLINÍKOVÝ SYSTÉM PRO LEHKÉ OBVODOVÉ PLÁŠTĚ - FUTURA FACADE
- 6 - VCHODOVÉ DVEŘE ALU DESIGN CLASSIC
- 7 - HLINÍKOVÉ DVEŘE VEKRA - FUTURA EXCLUSIVE - PEVNÉ ZASKLENÍ
- 8 - OPLECHOVÁNÍ ATIKY - POZINKOVANÝ PLECH

VÝCHODNÍ POHLED

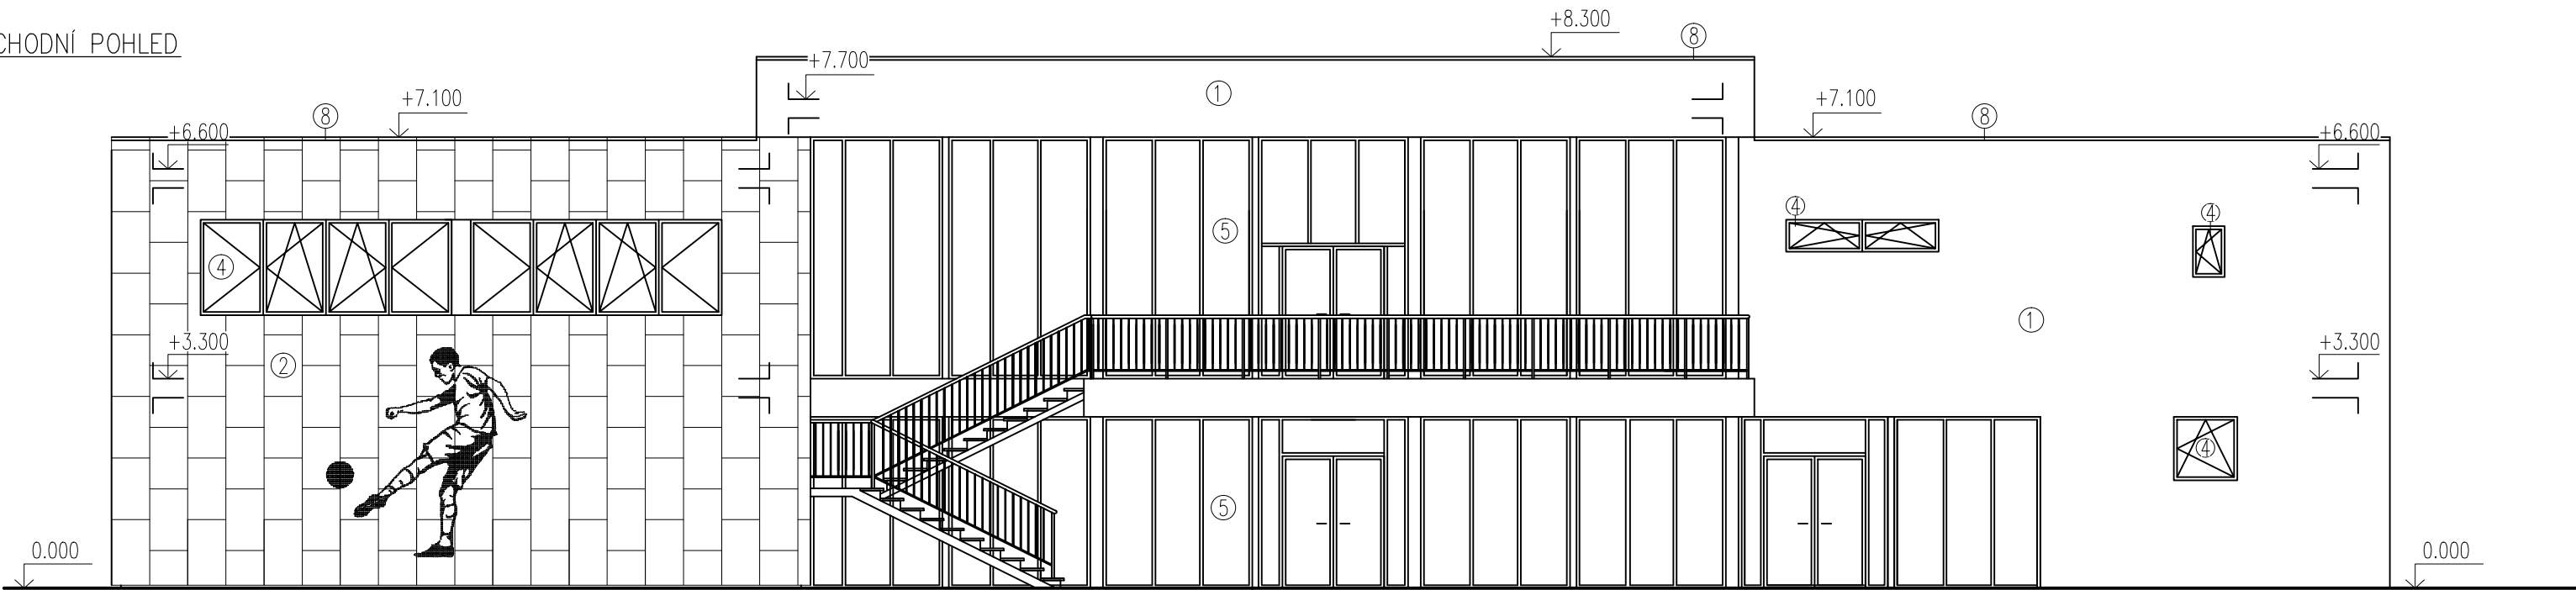

0,000=260,00M.N.M.

BAKALÁŘSKÁ PRÁCE		VUT V BRNĚ FAKULTA STAVEBNÍ ARCHITEKTURA POZEMNÍCH STAVEB	
Autor práce:	Jakub Sysel	Číslo paré:	
Vedoucí práce:	Ing. arch. Josef Sátor, CSc.		
	Doc. Ing. Ladislav Štěpánek, CSc.	Datum:	
Název práce:	SPORTOVNĚ REKREAČNÍ CENTRUM BRNO – KRÁLOVO POLE	28.12.2014	
Název výkresu:	POHLEDY – J, V	měřítko:	číslo výkr:
		1:100	B–08