



SEVERNÍ POHLED

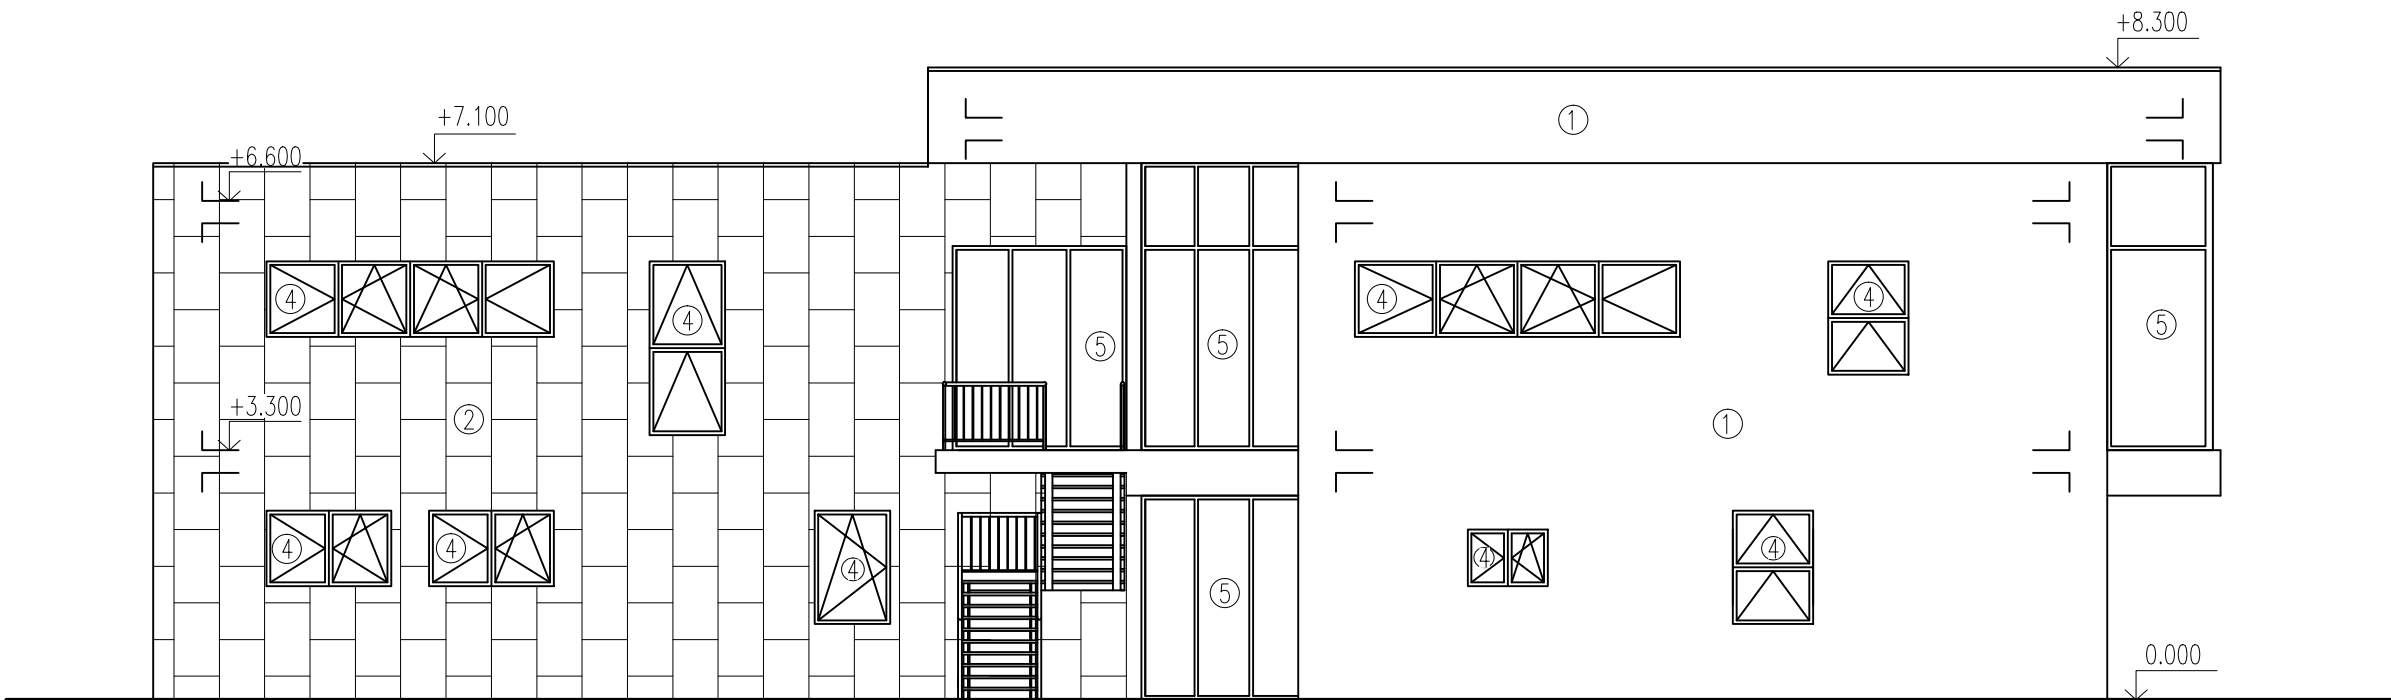

ZÁPADNÍ POHLED

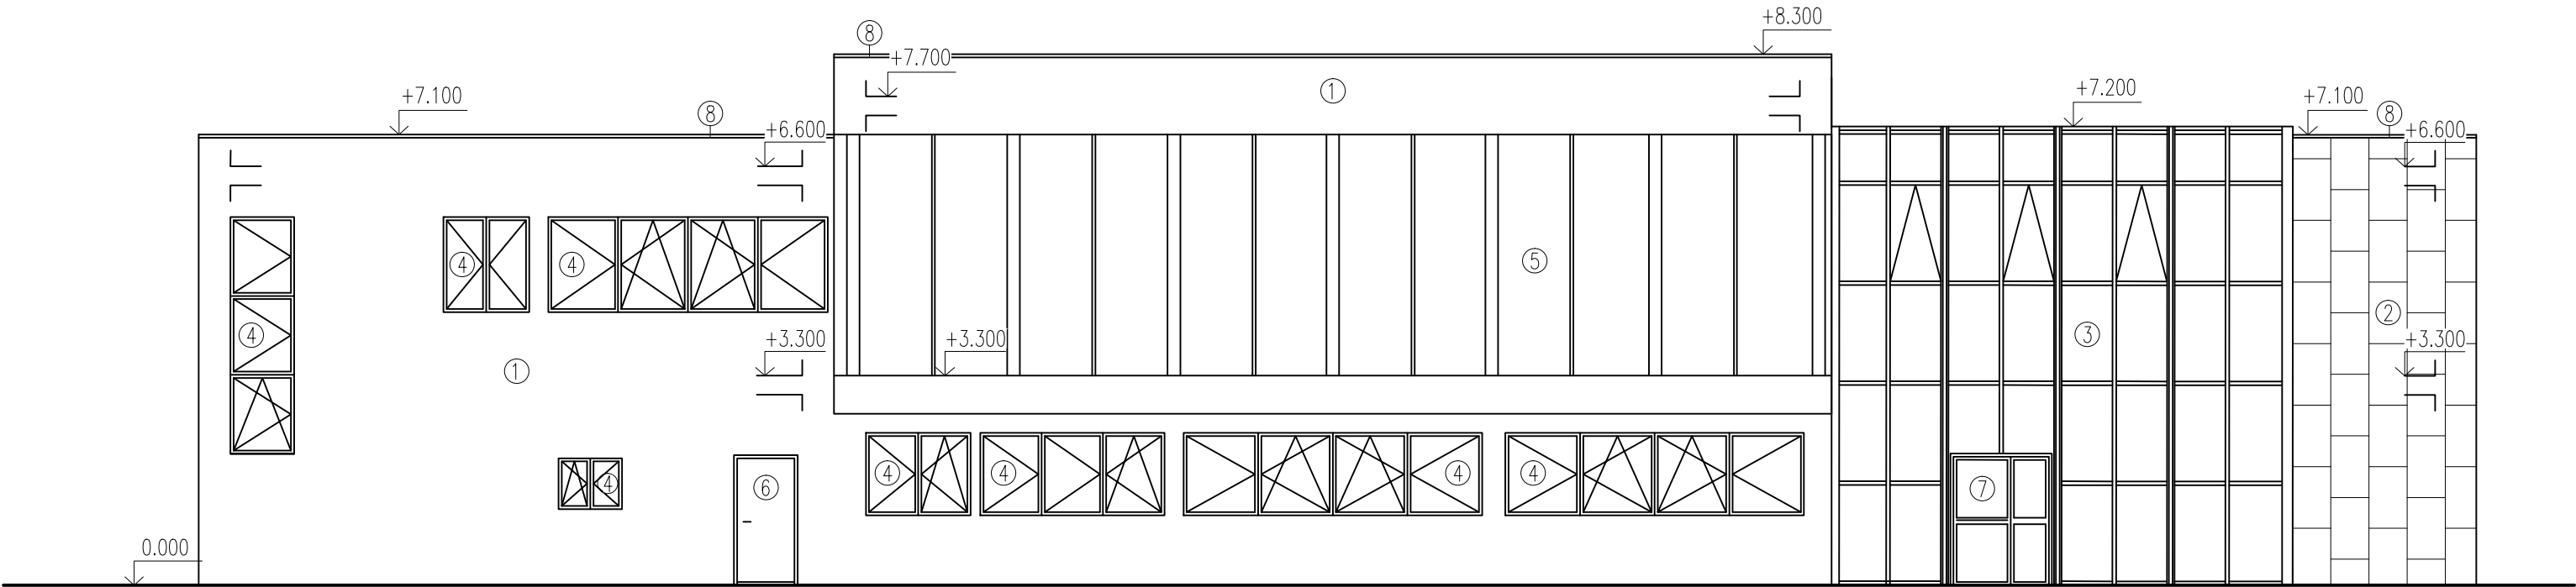

LEGENDA:

- 1 - OMÍTKA BÍLÁ
- 2 - HLINIKOVÁ PŘEDSAZENÁ FASÁDA Z KAZET ETALBOND FR®
- 3 - FASÁDNÍ HLINIKOVÝ SYSTÉM - FUTURA FACADE
- 4 - HLINIKOVÁ OKNA VEKRA - FUTURA EXCLUSIVE
- 5 - FASÁDNÍ HLINIKOVÝ SYSTÉM PRO LEHKÉ OBVODOVÉ PLÁŠTĚ - FUTURA FACADE
- 6 - VCHODOVÉ DVEŘE ALU DESIGN CLASSIC
- 7 - HLINIKOVÉ DVEŘE VEKRA - FUTURA EXCLUSIVE - PEVNÉ ZASKLENÍ
- 8 - OPLECHOVÁNÍ ATIKY - POZINKOVANÝ PLECH

0,000=260,00M.N.M.

BAKALÁŘSKÁ PRÁCE		VUT V BRNĚ FAKULTA STAVEBNÍ ARCHITEKTURA POZEMNÍCH STAVEB	
Autor práce:	Jakub Sysel	Číslo paré:	
Vedoucí práce:	Ing. arch. Josef Sátora, CSc.		
Doc. Ing. Ladislav Štěpánek, CSc.		Datum:	
Název práce:		28.12.2014	
SPORTOVNĚ REKREAČNÍ CENTRUM BRNO – KRÁLOVO POLE		Číslo výkr:	
Název výkresu:		1:100	
POHLEDY – S, Z		B–09	