


EXTERIÉR

INTERIÉR

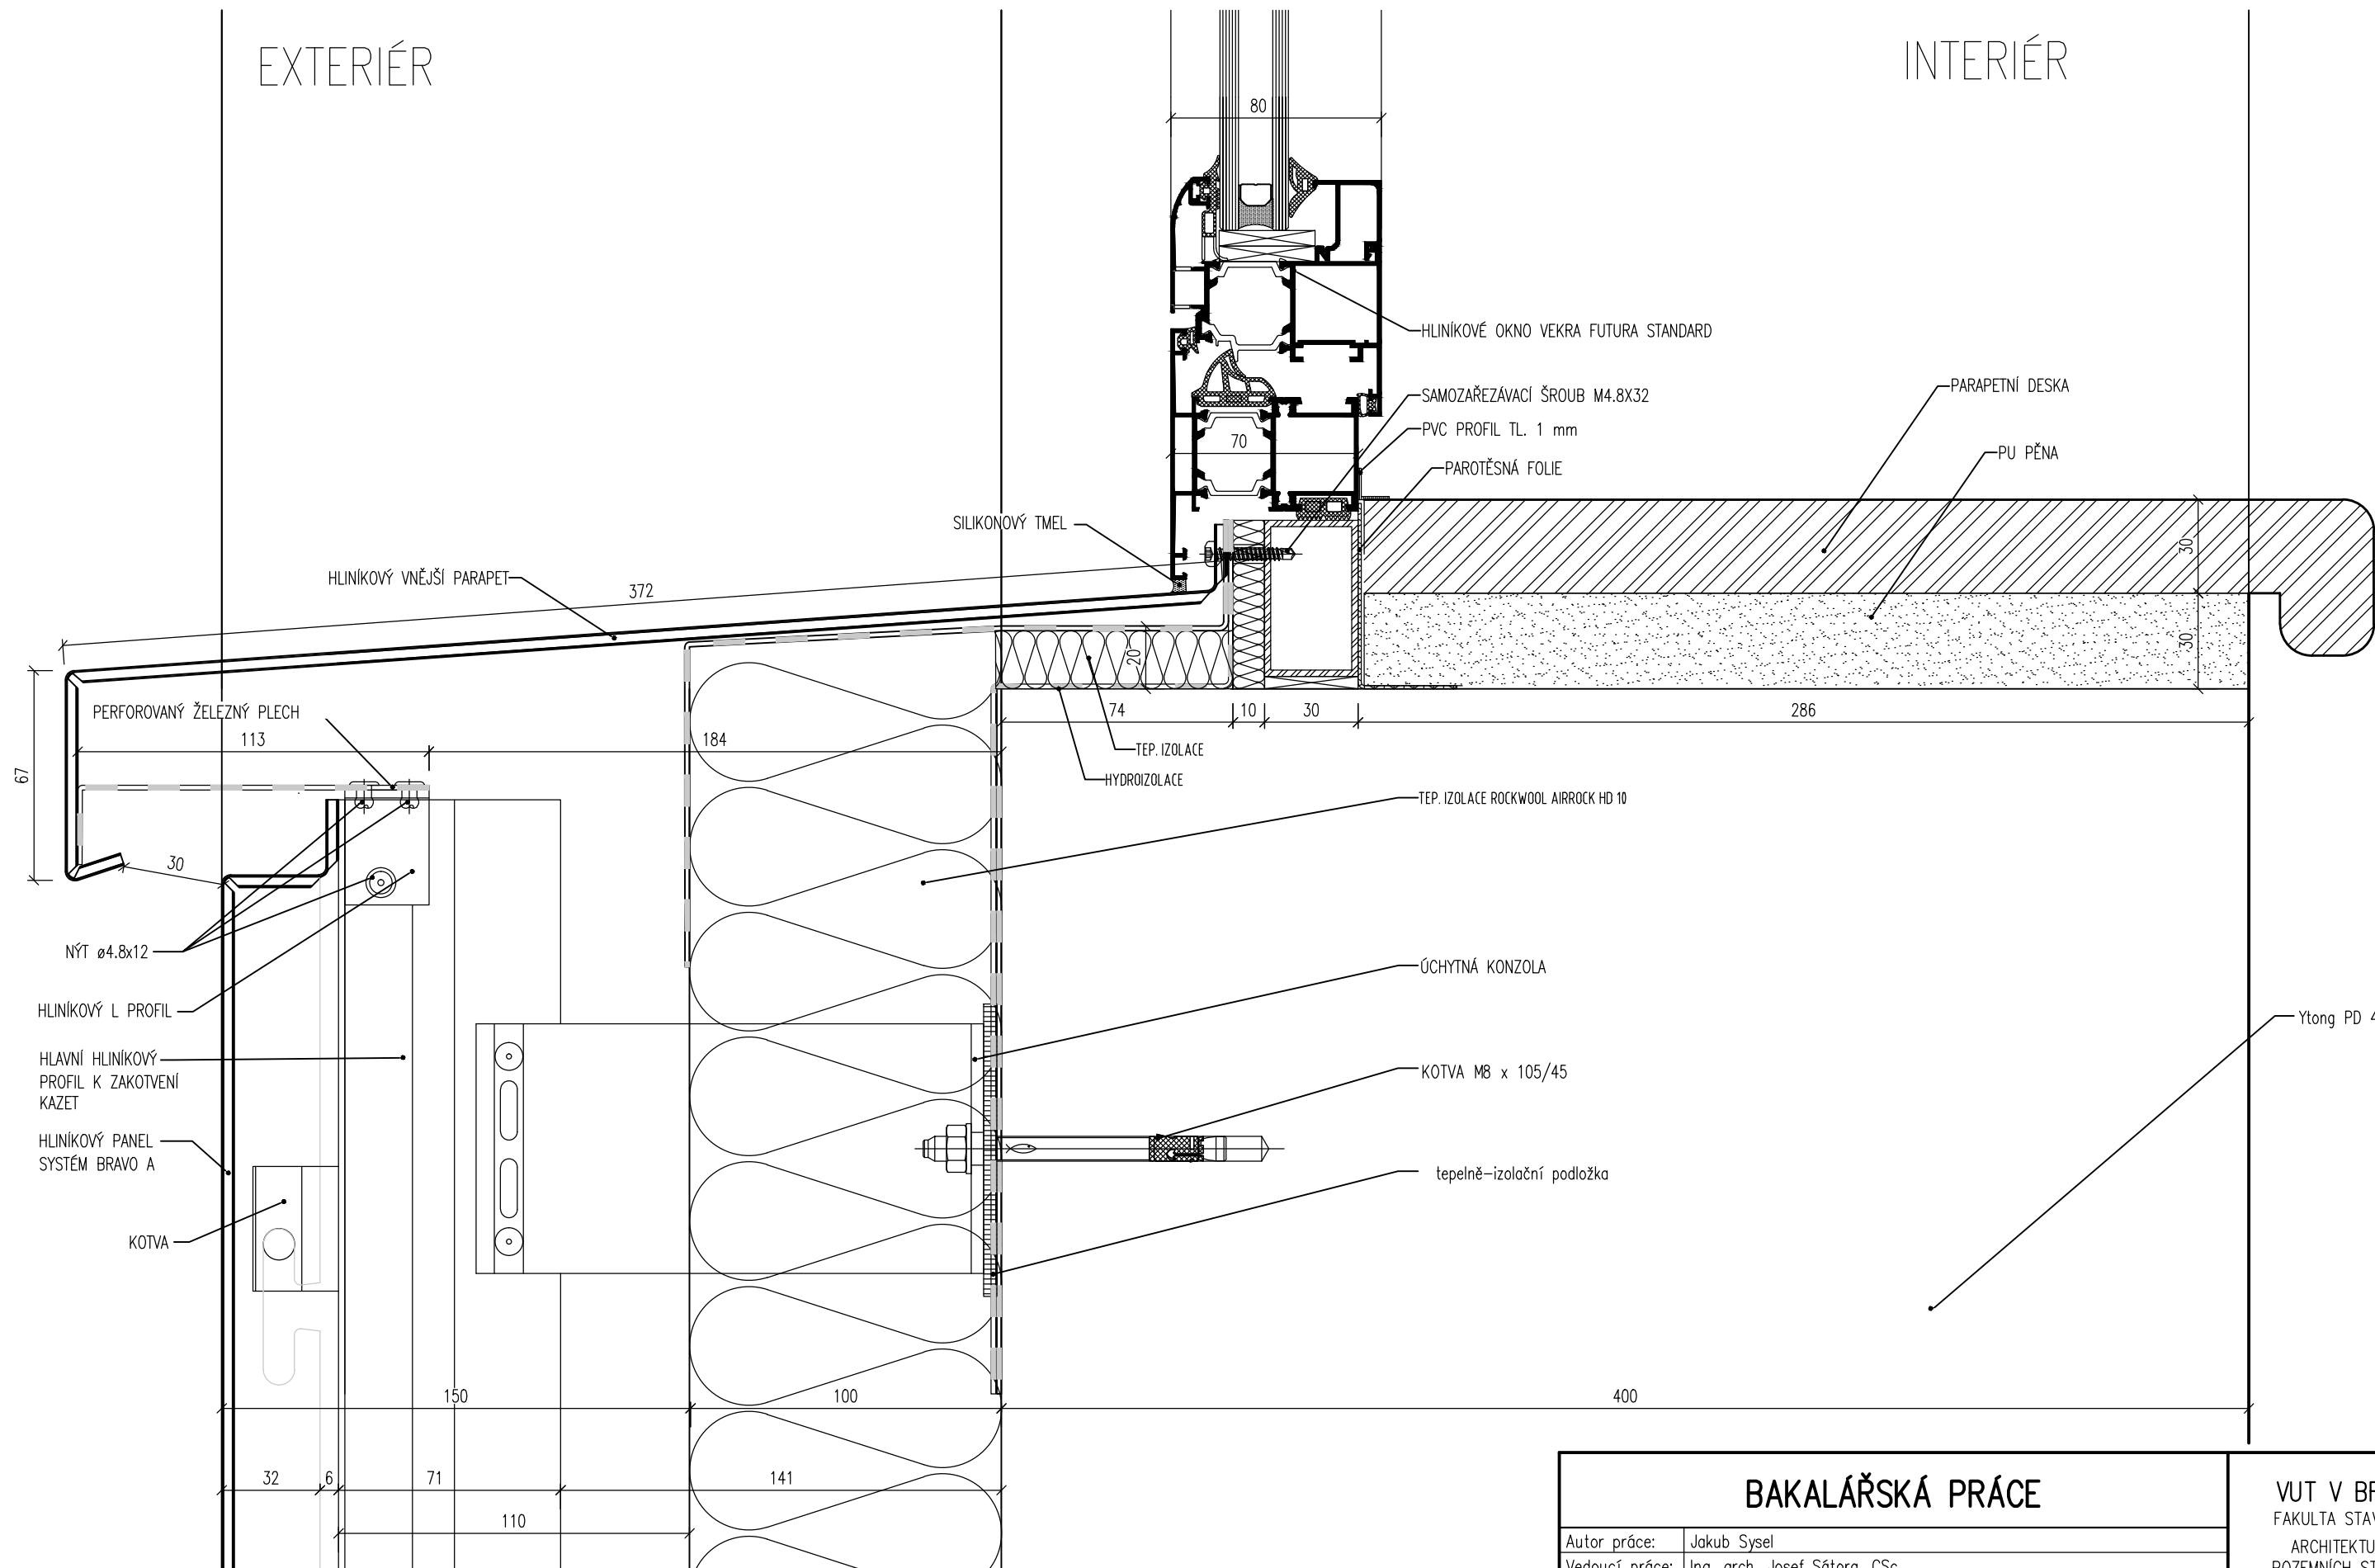

BAKALÁŘSKÁ PRÁCE		VUT V BRNĚ FAKULTA STAVEBNÍ ARCHITEKTURA POZEMNÍCH STAVEB		
Autor práce:	Jakub Sysel			
Vedoucí práce:	Ing. arch. Josef Sátora, CSc.			
	Doc. Ing. Ladislav Štěpánek, CSc.			
Název práce:	SPORTOVNĚ REKREAČNÍ CENTRUM BRNO – KRÁLOVO POLE		Číslo paré:	
			Datum:	30.01.2015
Název výkresu:	DETAIL B		měřítko:	číslo výkr:
			1: 2	C–05