



# PŘEDSAZENÁ HLINÍKOVÁ FASÁDA

## PERFOROVANÁ A PODSVĚTLENÁ LED PANELY

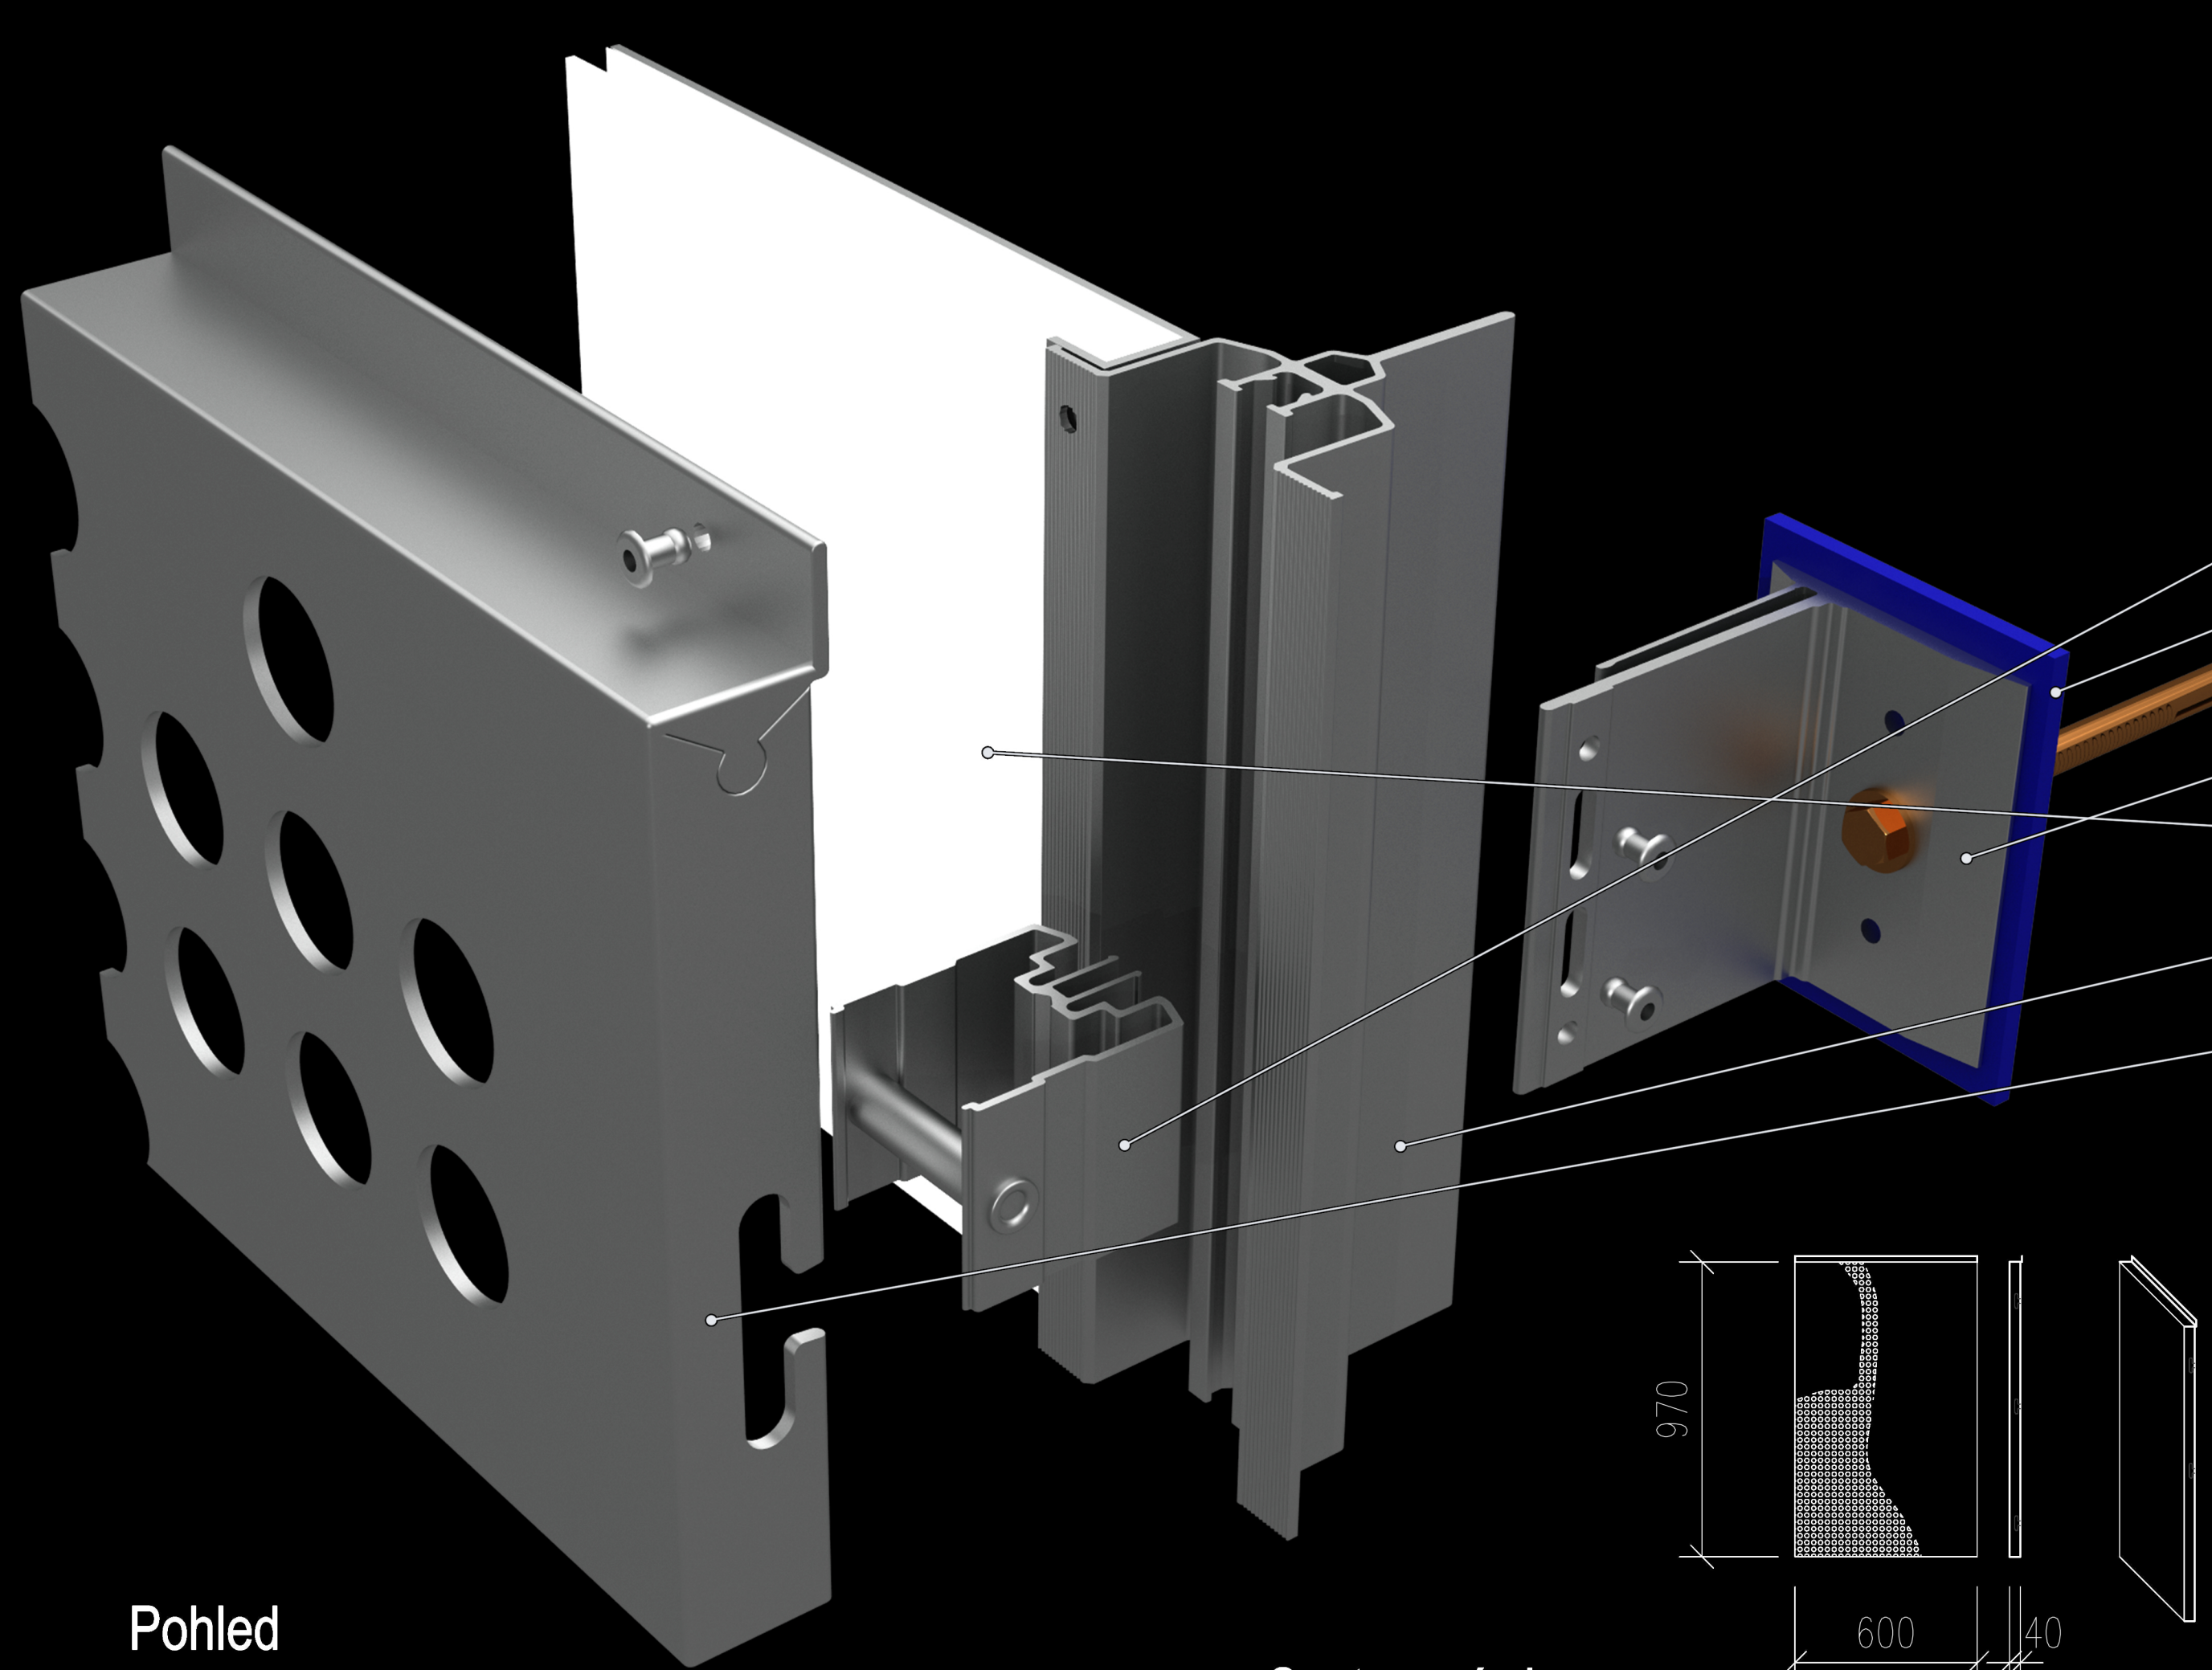

Detail - půdorys  
M 1:5

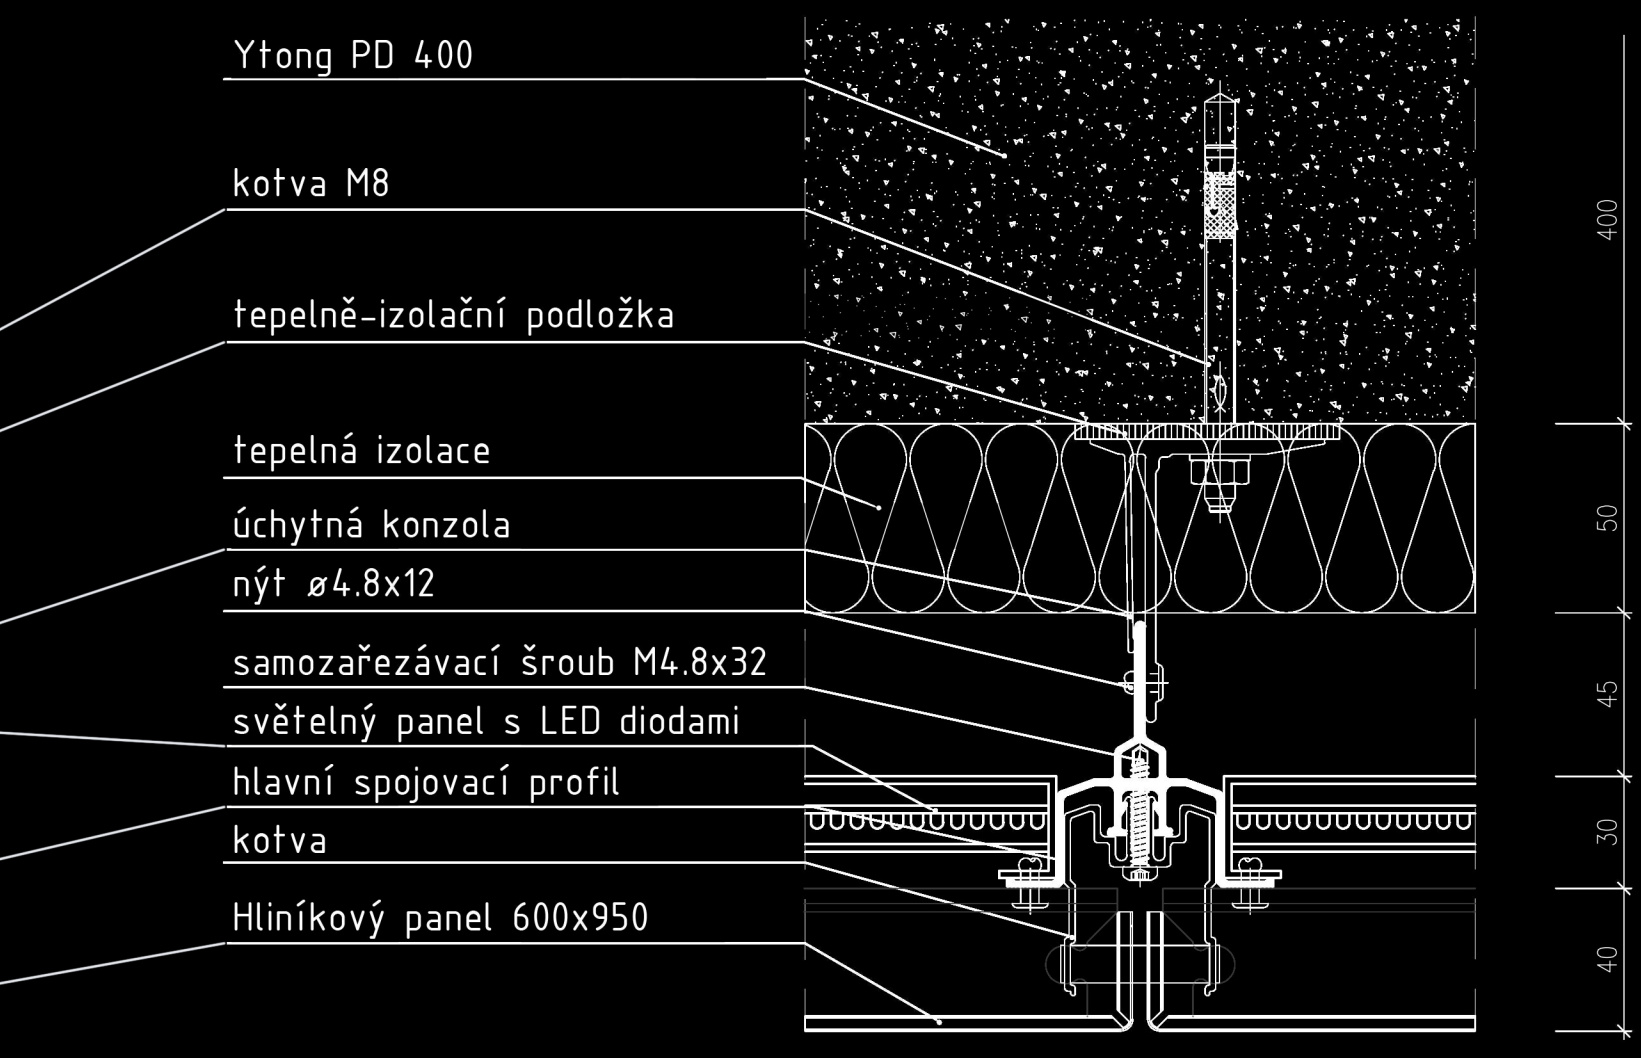

Detail - řez  
M 1:5

