




SEVERNÍ

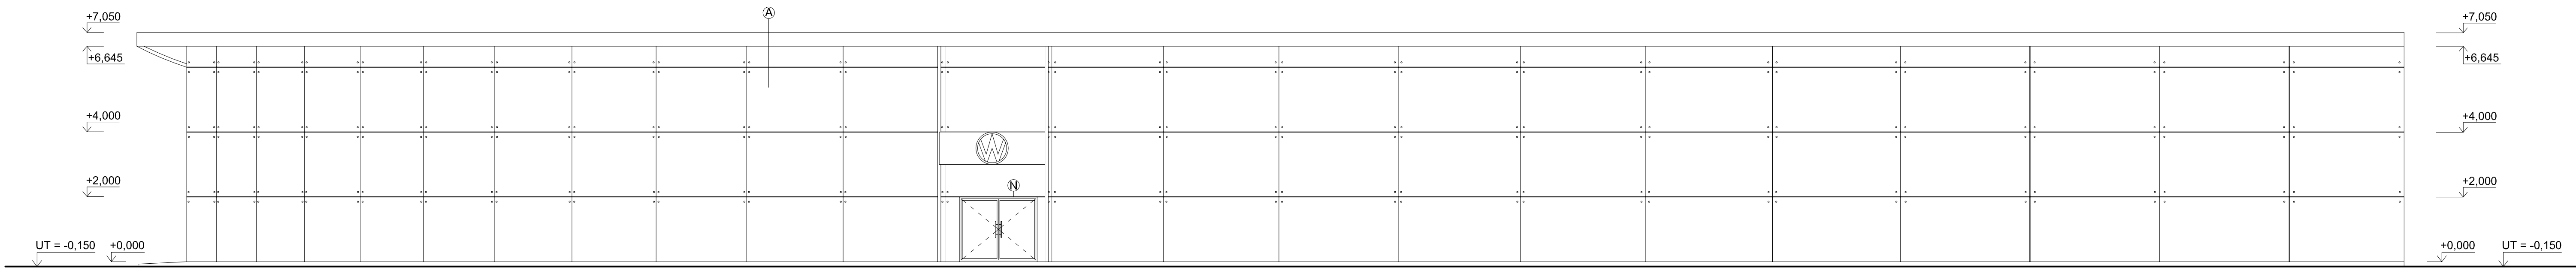


ZÁPADNÍ

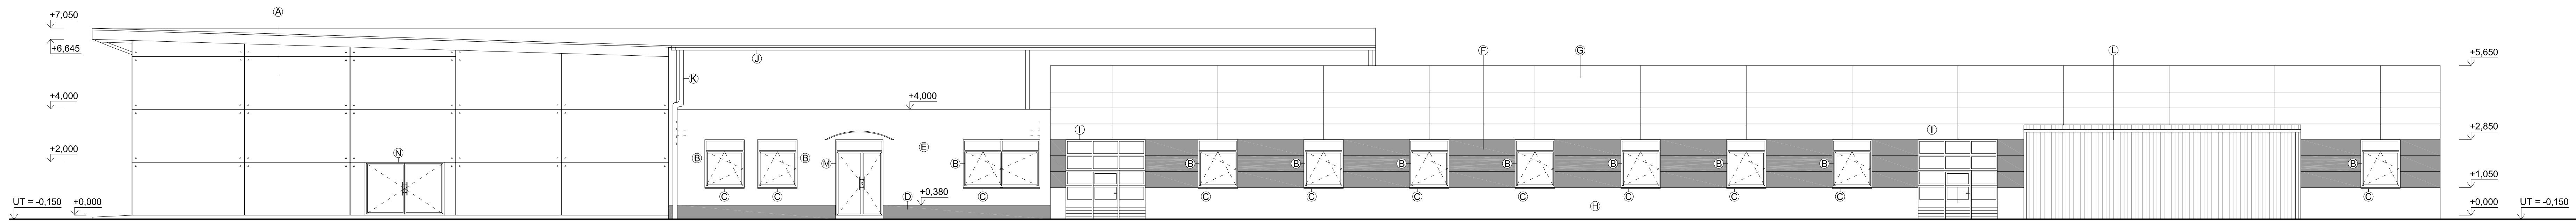

JÍŽNÍ

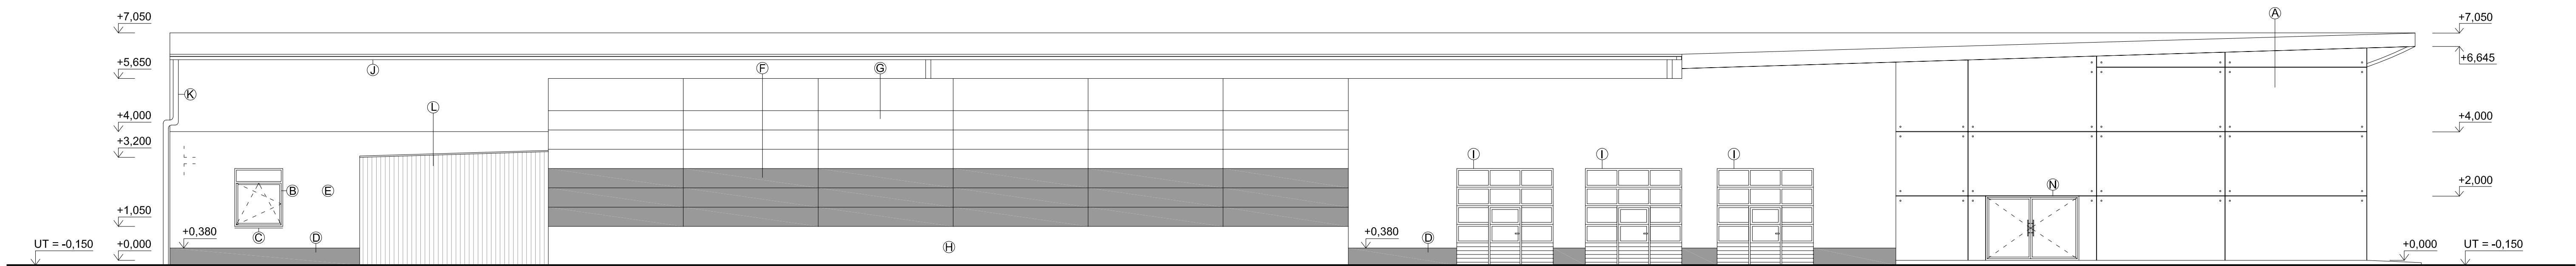

VÝCHODNÍ

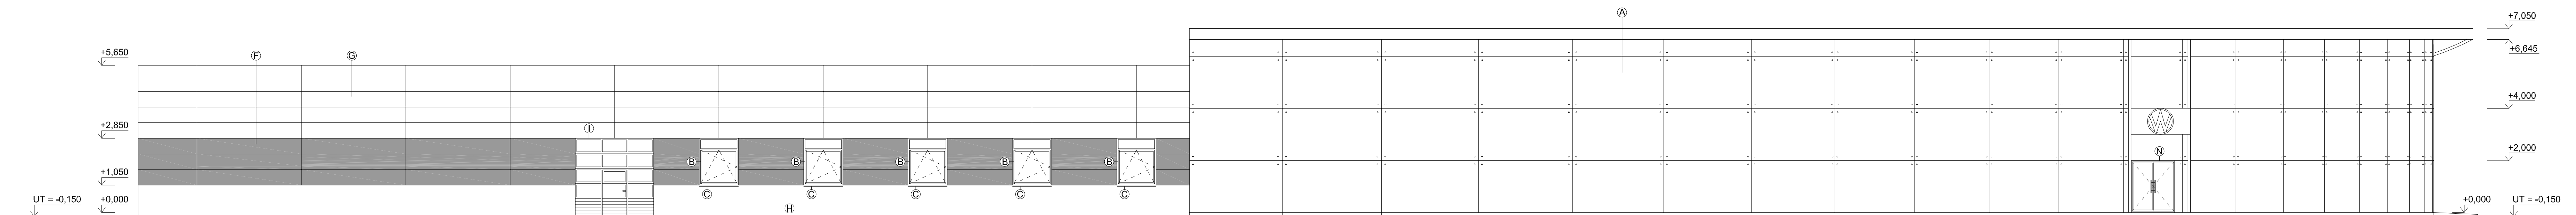

LEGENDA POVRCHŮ			
OZN.	NÁZEV PRVKU	MATERIÁL	POVRCHOVÁ ÚPRAVA
A	TERČOVÁ FASÁDA	ISOLAČNÍ DVOUSKLO	BEZ DALŠÍ ÚPRAVY
B	VÝPLNĚ OTVORŮ	HLINIK	SVĚTLÉ ŠEDÁ RAL 7035
C	PARAPETY VNĚJŠÍ	TAŽENÝ HLINIK	SVĚTLÉ ŠEDÁ RAL 7035
D	SOKL	SILIKONOVÁ OMÍTKA BAUMIT	ULTRAMARINOVÁ RAL 5002
E	FASÁDNÍ OMÍTKA	SILIKONOVÁ OMÍTKA BAUMIT	SVĚTLÉ ŠEDÁ RAL 7035
F	OBVODOVÝ PLÁŠŤ KINGSPAN	ISOLAČNÍ PANELE OPTIMO	ULTRAMARINOVÁ RAL 5002
G	OBVODOVÝ PLÁŠŤ KINGSPAN	ISOLAČNÍ PANELE OPTIMO	SVĚTLÉ ŠEDÁ RAL 7035
H	SOKL	SILIKONOVÁ OMÍTKA BAUMIT	SVĚTLÉ ŠEDÁ RAL 7035
I	SEKČNÍ VRATA	TAŽENÝ HLINIK	SVĚTLÉ ŠEDÁ RAL 7035
J	HRANATÝ ZLAB	TITANZINEK	BEZ DALŠÍ ÚPRAVY
K	STŘEŠNÍ SVOD	TITANZINEK	BEZ DALŠÍ ÚPRAVY
L	OBVODOVÝ PLÁŠŤ	TRAPEZOVÝ PLECH 40/2830,63	BEZ DALŠÍ ÚPRAVY
M	DVEŘE	HLINIK	SVĚTLÉ ŠEDÁ RAL 7035
N	DVEŘE	HLINIK	SVĚTLÉ ŠEDÁ RAL 7035

+ 0.000 = 195.000 m n. m.

BAKALÁŘSKÁ PRÁCE			VUT V BRNĚ	
Autor práce: Kateřina Lyžková			Fakulta Stavební	
Vedoucí práce: prof. Ing. arch. Alena Nová, CSc.			Architektura	
			Podnikání a stavby	
Název práce: AUTOCENTRUM VW GROUP			Datum: 6.2.2015	
BRNO			Dělo: B-07	
Název výkresu: POHLED SEVERNÍ, JÍŽNÍ, VÝCHODNÍ, ZÁPADNÍ			Měřítko: 1:100	