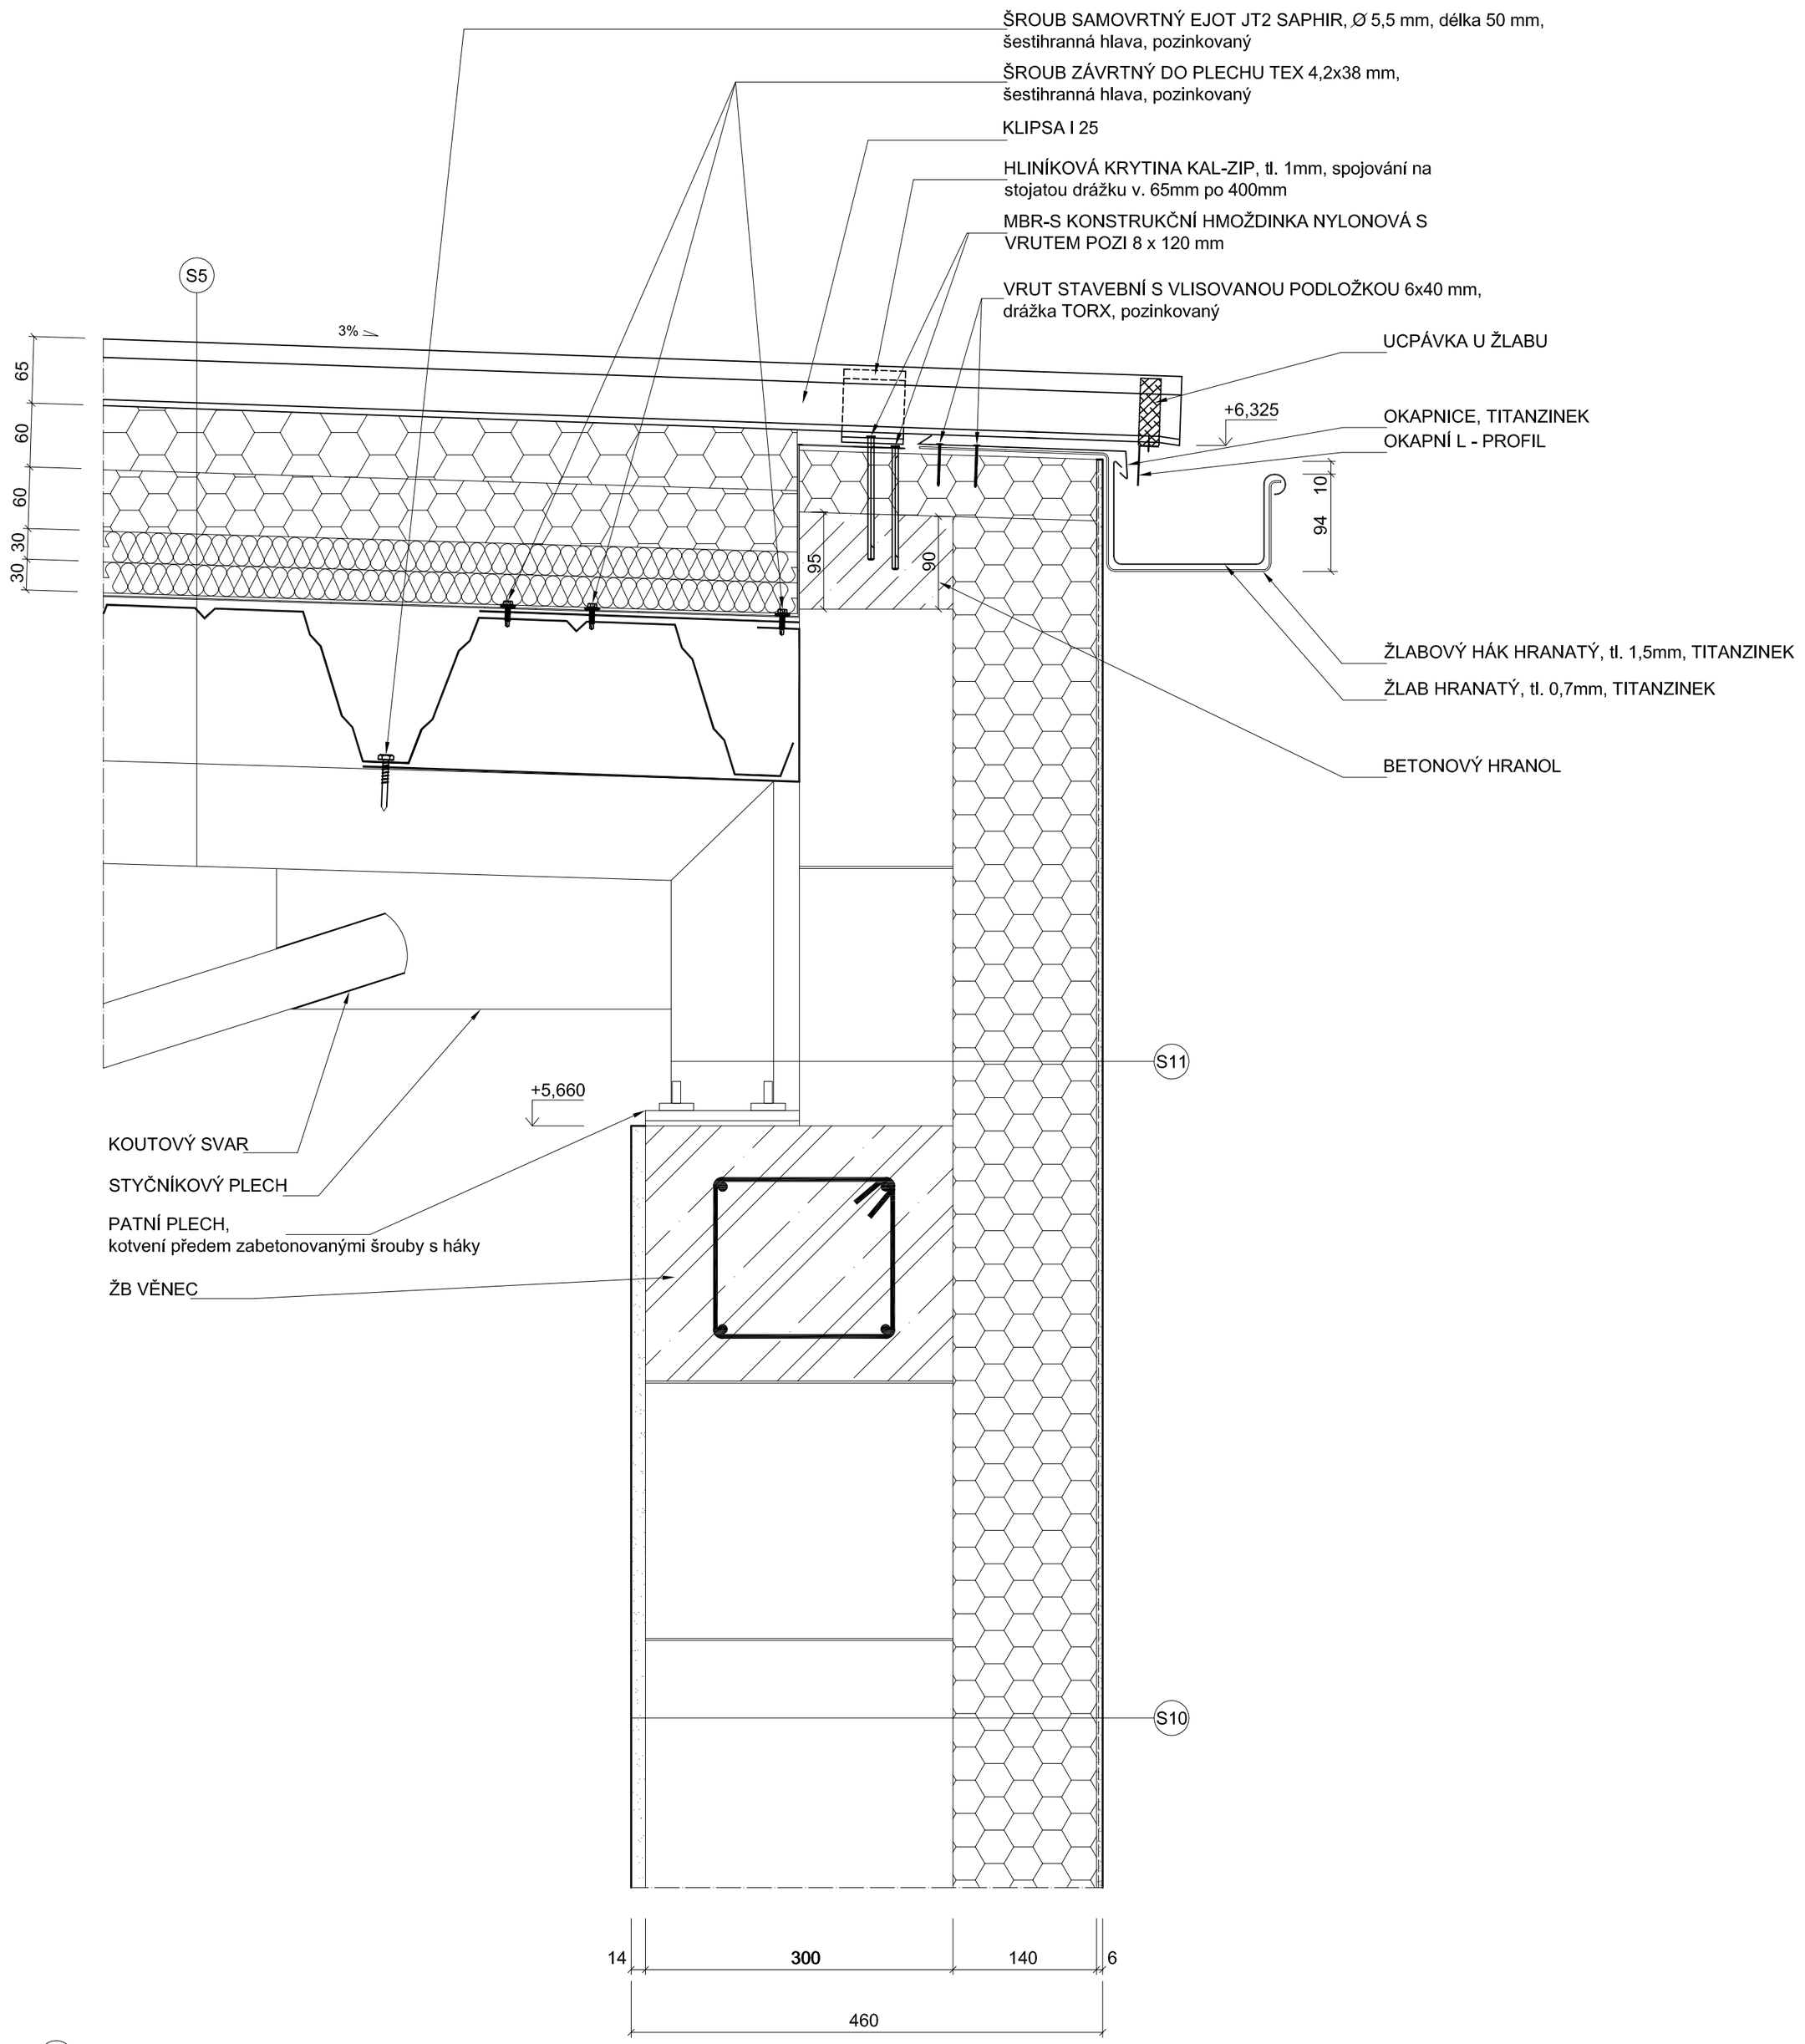

S5

- PLECHOVÁ KRYTINA KAL-ZIP, HLINÍKOVÁ, tl. 1 mm
  - spojování na stojatou drážku v. 65 mm, po 400 mm
- TI ISOVER SG COMBI ROOF 30M GREY, tl. 180 mm
- PAROTĚSNÁ ZÁBRANA FATRAPAR E, tl. 0,20 mm
- TRAPÉZOVÝ PLECH TR 150/280/0,75 mm

S10

- JEDNOVRSTVÁ SÁDROVÁ OMÍTKA BAUMIT RATIO GLATT L, tl. 14 mm
- YTONG SILKA S12-1800, tl. 300 mm
- TI ISOVER EPS GREYWALL, tl. 140 mm
- STĚRKA BAUMIT PROCONTACT tl. 3 mm, SE SKLOTEXTILNÍ SÍŤOVINOU BAUMIT STAR TEX
- ZÁKLADOVÝ NÁTĚR BAUMIT UNIPRIMER
- JEDNOSLOŽKOVÁ SILIKONOVÁ OMÍTKA BAUMIT SILIKONTOP, tl. 3 mm, škrábaná struktura

S11

- NOSNÝ OCELOVÝ PŘÍHRADOVÝ VAZNÍK
- YTONG P2-500, tl. 150 mm
- TI ISOVER EPS GREYWALL, tl. 140 mm
- STĚRKA BAUMIT PROCONTACT tl. 3 mm, SE SKLOTEXTILNÍ SÍŤOVINOU BAUMIT STAR TEX
- ZÁKLADOVÝ NÁTĚR BAUMIT UNIPRIMER -
- JEDNOSLOŽKOVÁ SILIKONOVÁ OMÍTKA BAUMIT SILIKONTOP, tl. 3 mm, škrábaná struktura

+ 0,000 = 195,000 m n. m.

BAKALÁŘSKÁ PRÁCE		VUT V BRNĚ FAKULTA STAVEBNÍ ARCHITEKTURA POZEMNÍCH STAVEB	
Autor práce:	Kateřina Lyčková		
Vedoucí práce:	prof. Ing. arch. Alois Nový, CSc.		
	Ing. arch. Jiří Skála, Ph.D.		
Název práce:	AUTOCENTRUM VW GROUP BRNO	Číslo paré:	
		Datum:	6.2.2015
Název výkresu:	DETAIL B - UKONČENÍ U OKAPU	měřítko:	číslo výkr:
		1:5	C-06