
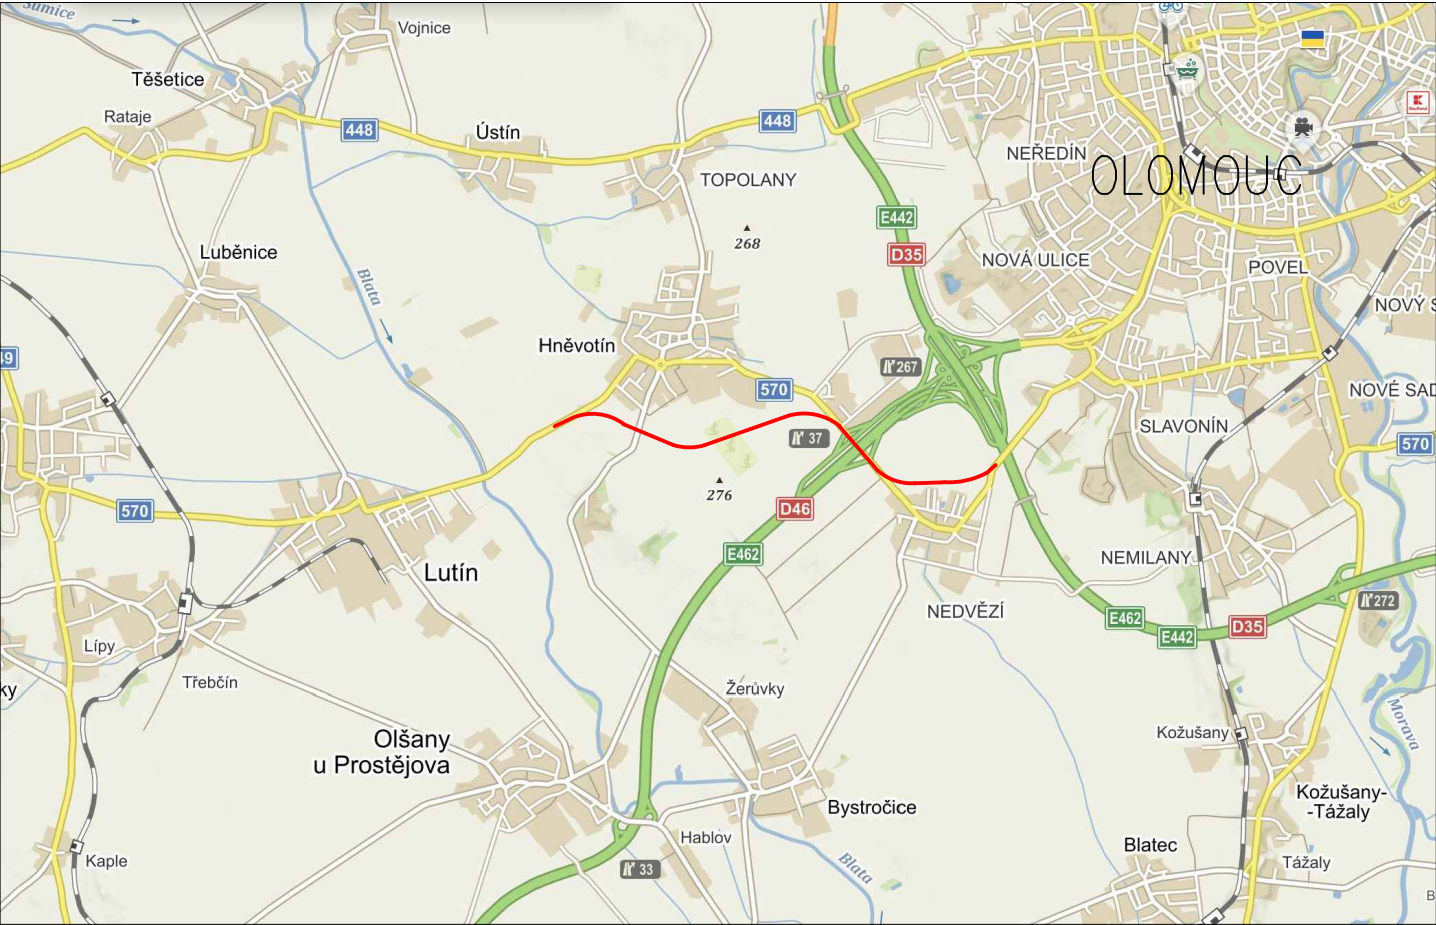


# SITUACE ŠIRŠÍCH VZTAHU

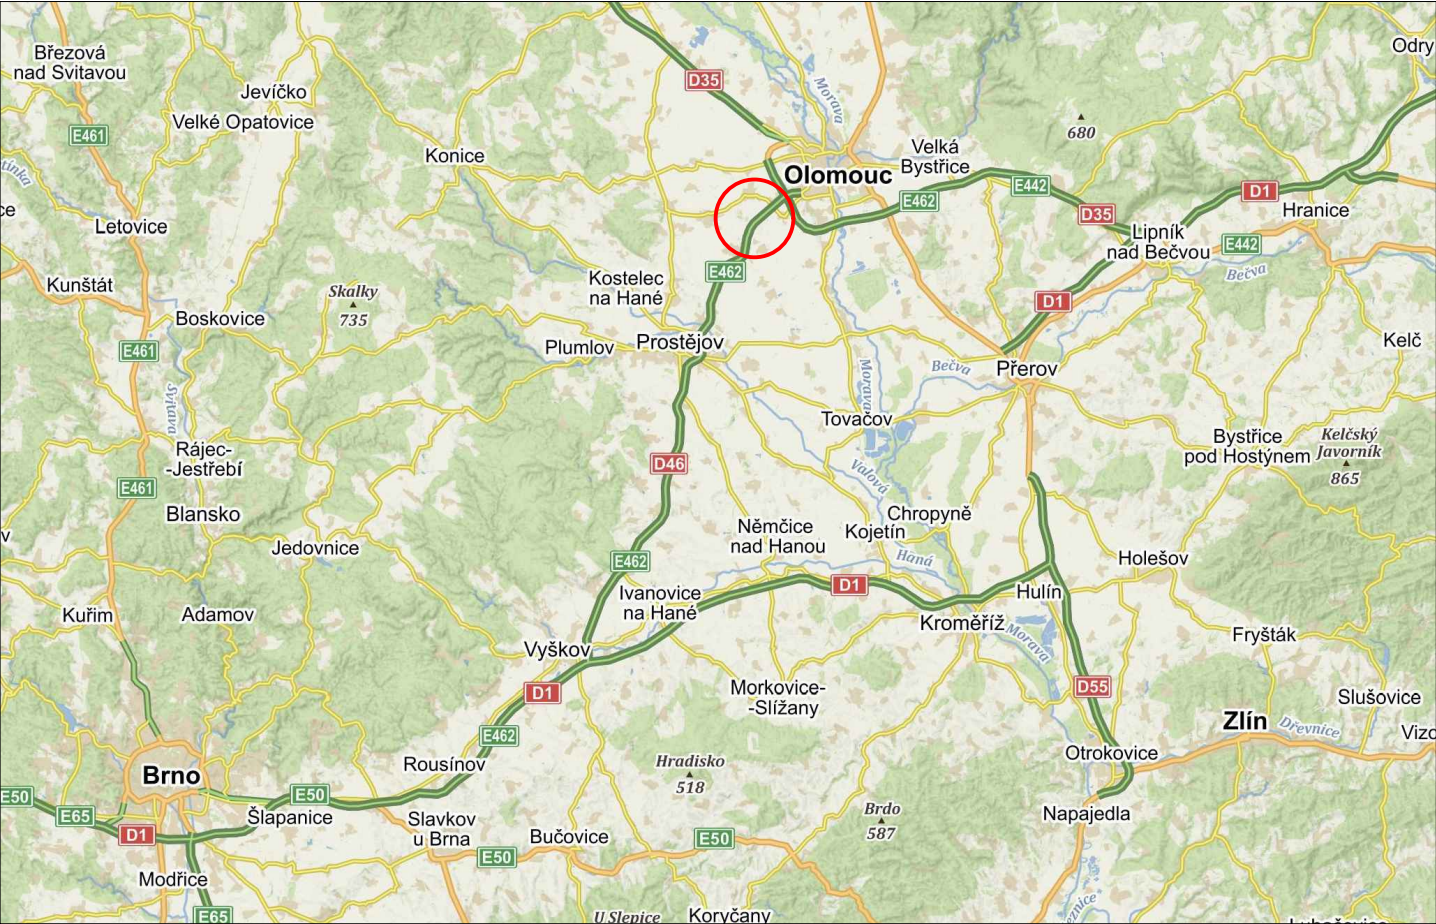

VÝŠKOVÝ SYSTÉM B.p.v. / SOUŘADNICOVÝ SYSTÉM JTSK

DRUH PRÁCE	BAKALÁŘSKÁ PRÁCE		<div><div></div><div>FAST</div></div>	
VYPRACOVAL	MARIE ZOUHAROVÁ			
VEDOUCÍ PRÁCE	Ing. MICHAL RADIMSKÝ, Ph.D.			
MÍSTO STAVBY	OLOMOUCKÝ KRAJ, OKRES OLOMOUC k. ú. NEDVĚŽÍ [702358], HNĚVOTÍN [640158]			
NÁZEV STAVBY	VYHLEDÁVACÍ STUDIE OBCHATU OBCÍ NEDVĚŽÍ A HNĚVOTÍN		DATUM	05/2022
			FORMÁT	420x297
			MEŘITKO	
ČÁST	B – VÝKRESY		STUPEŇ PD	ST
PŘÍLOHA	SITUACE ŠIRŠÍCH VZTAHU		Č. VÝKRESU	B.01