
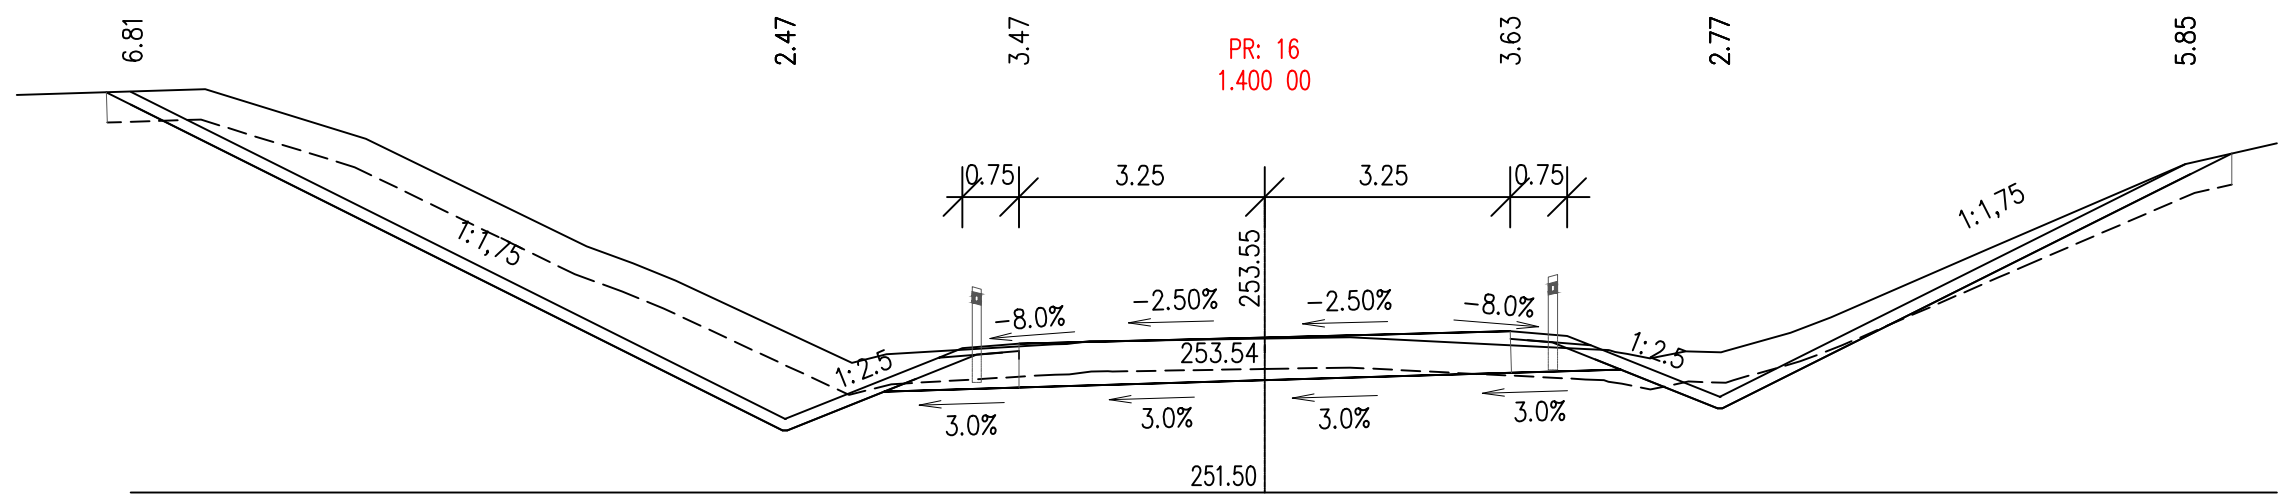
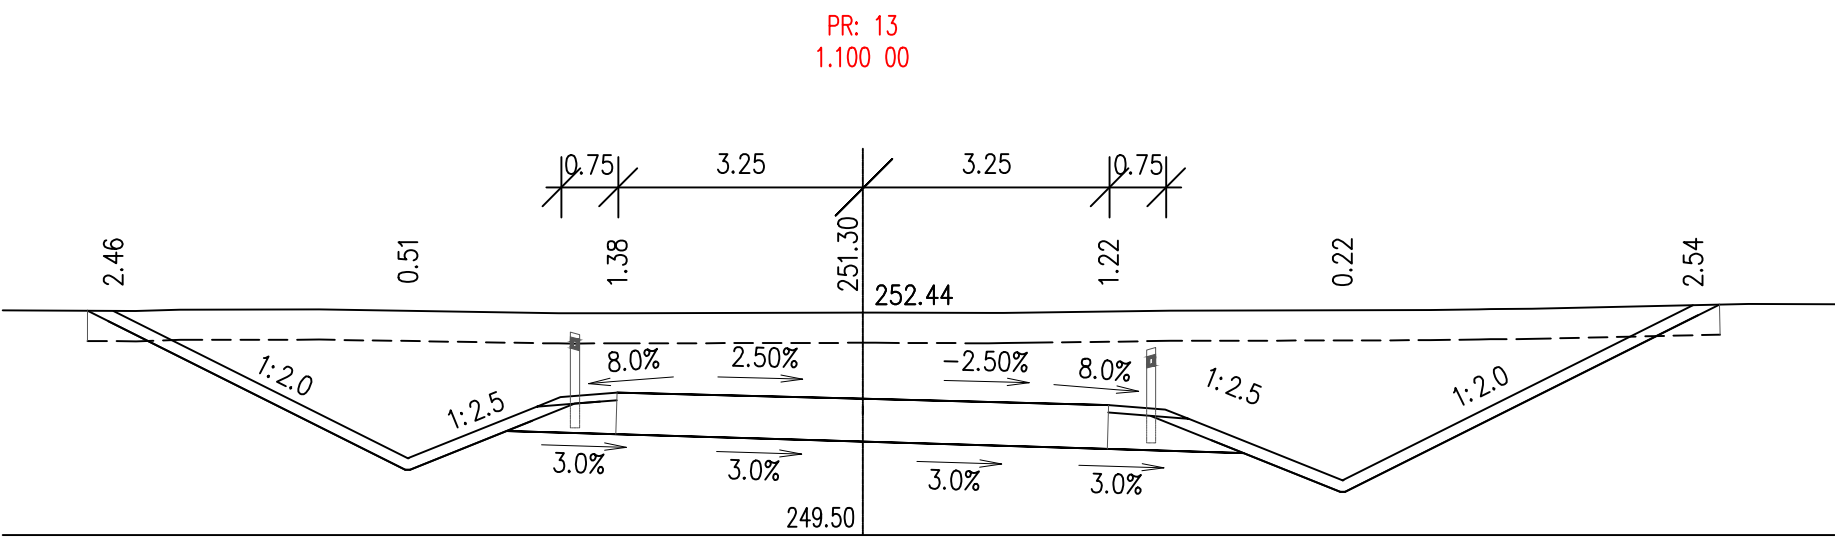
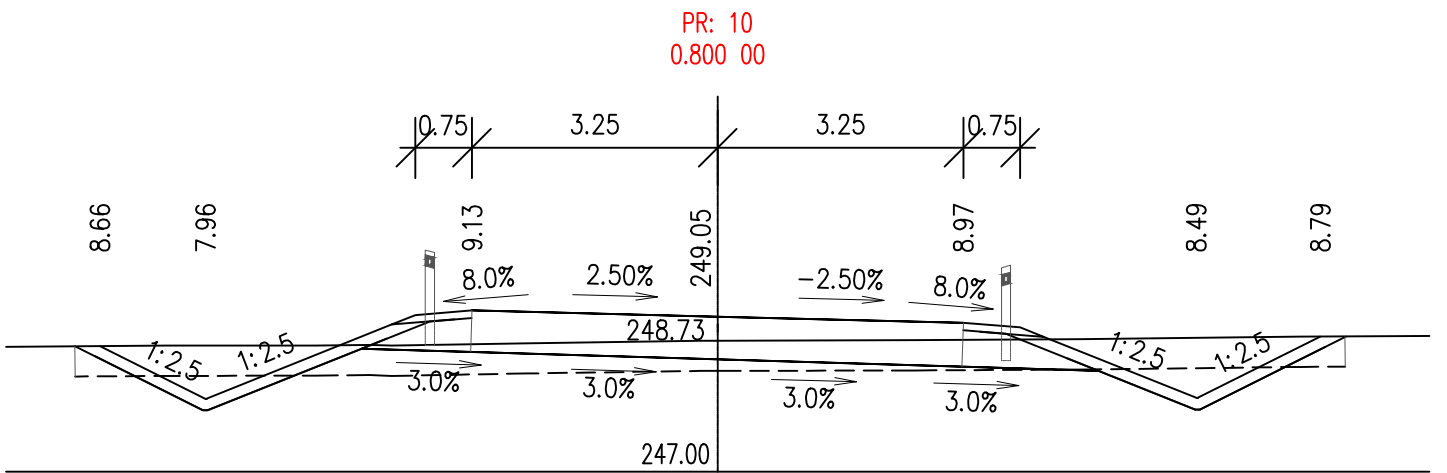
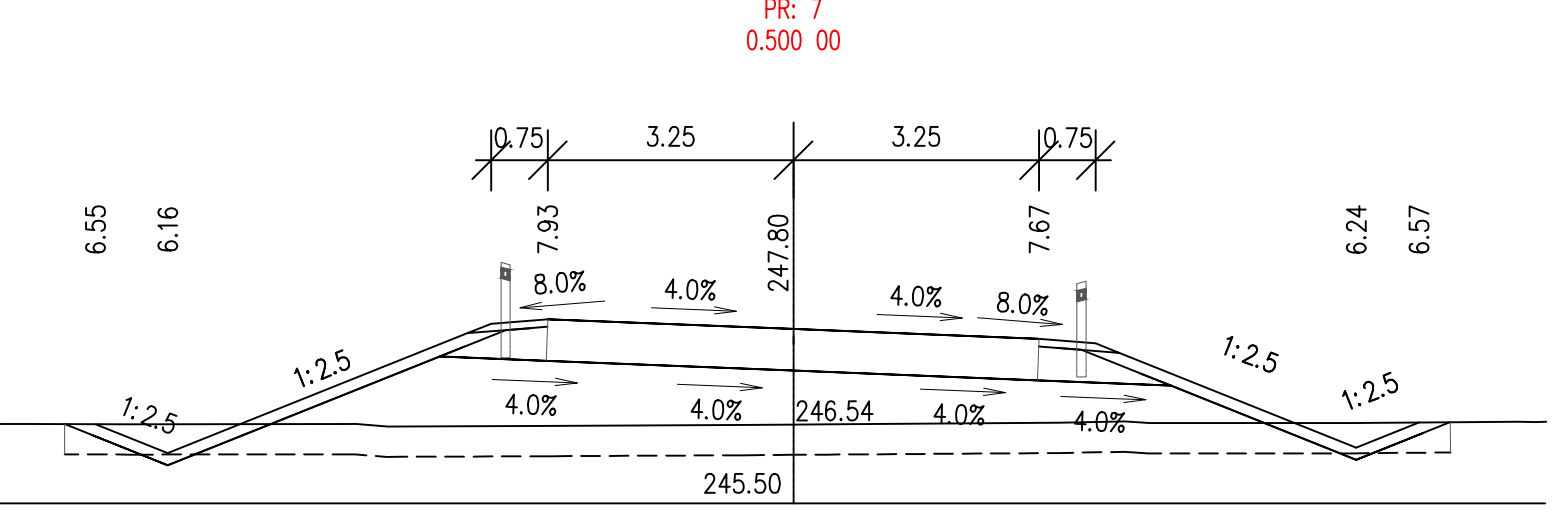
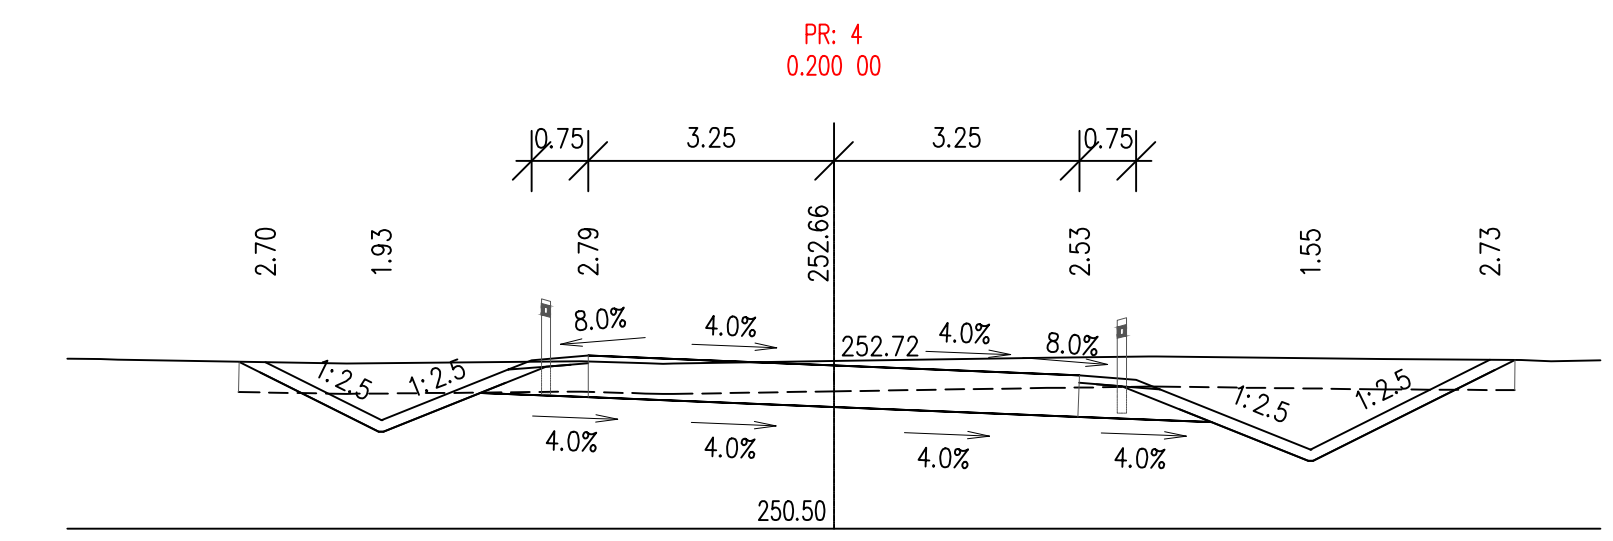
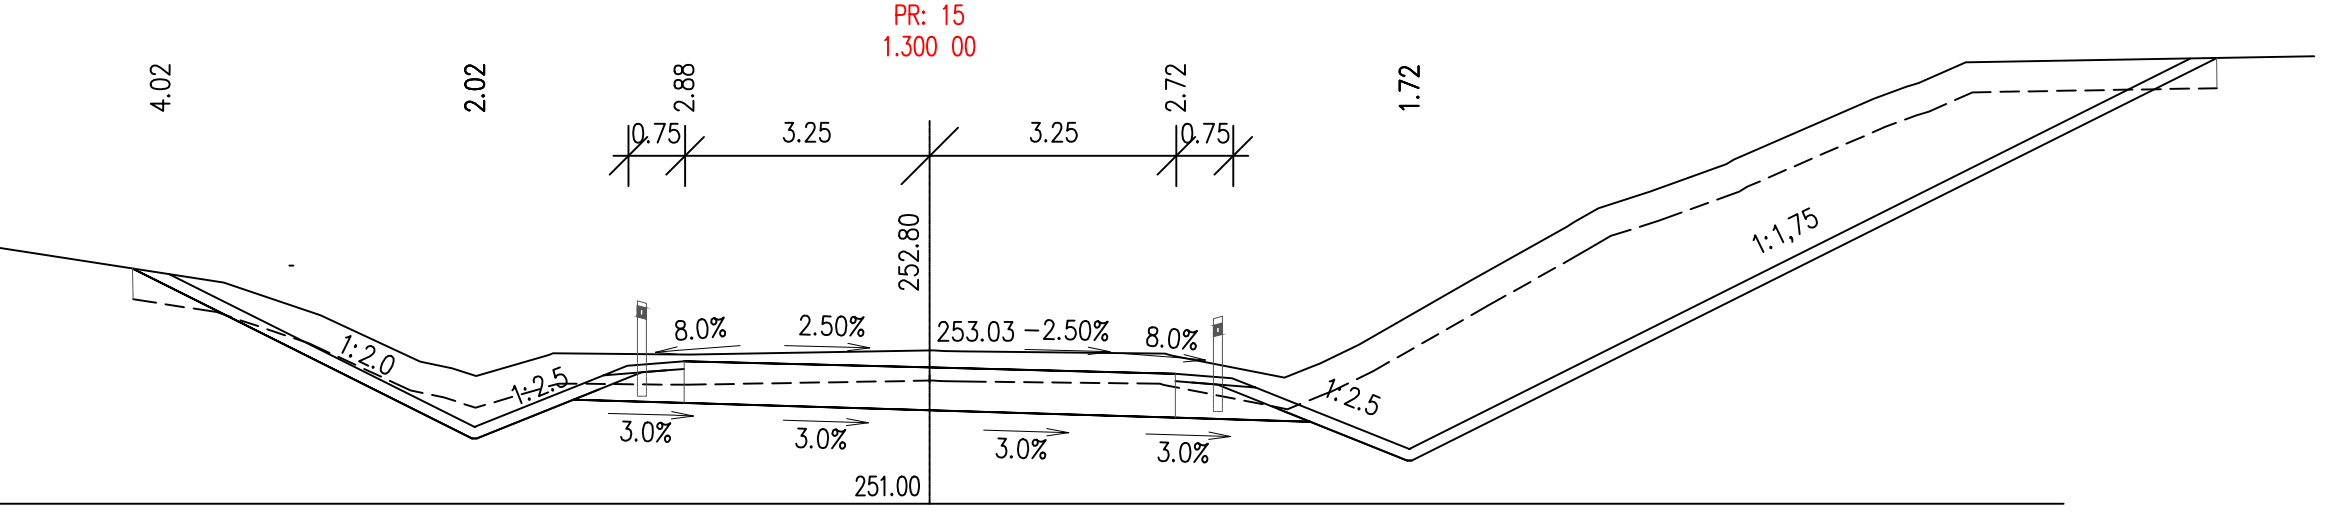
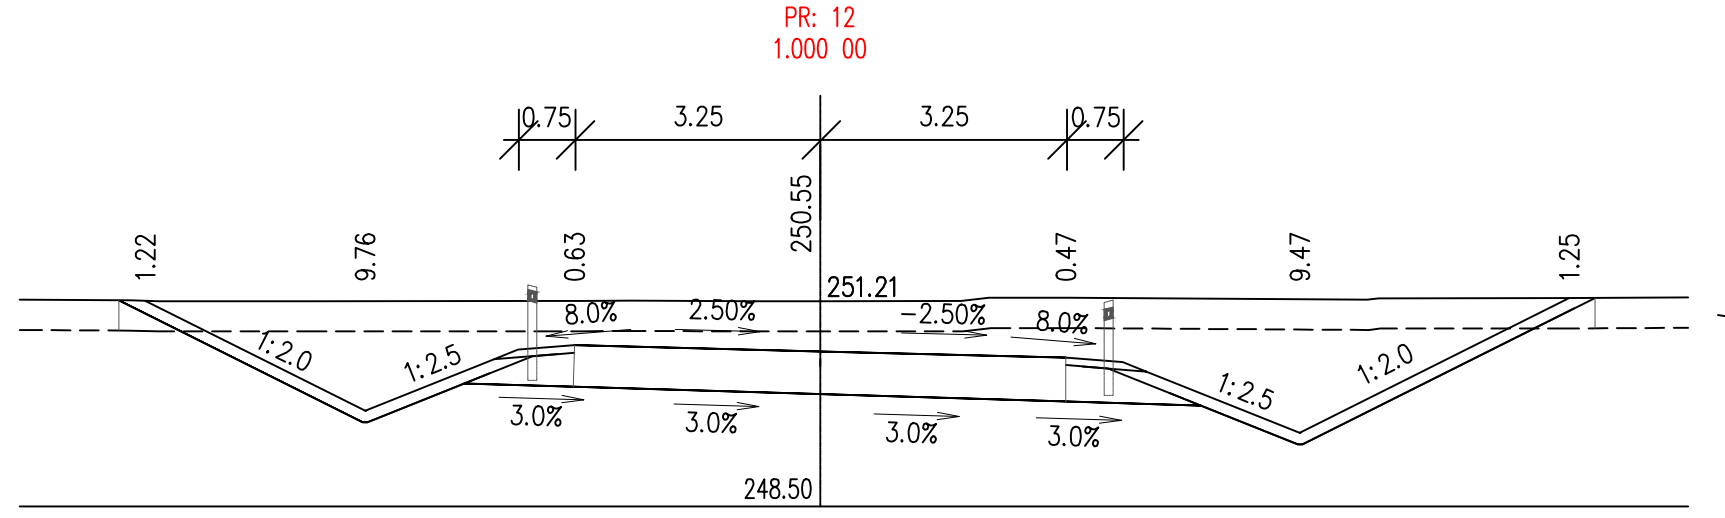
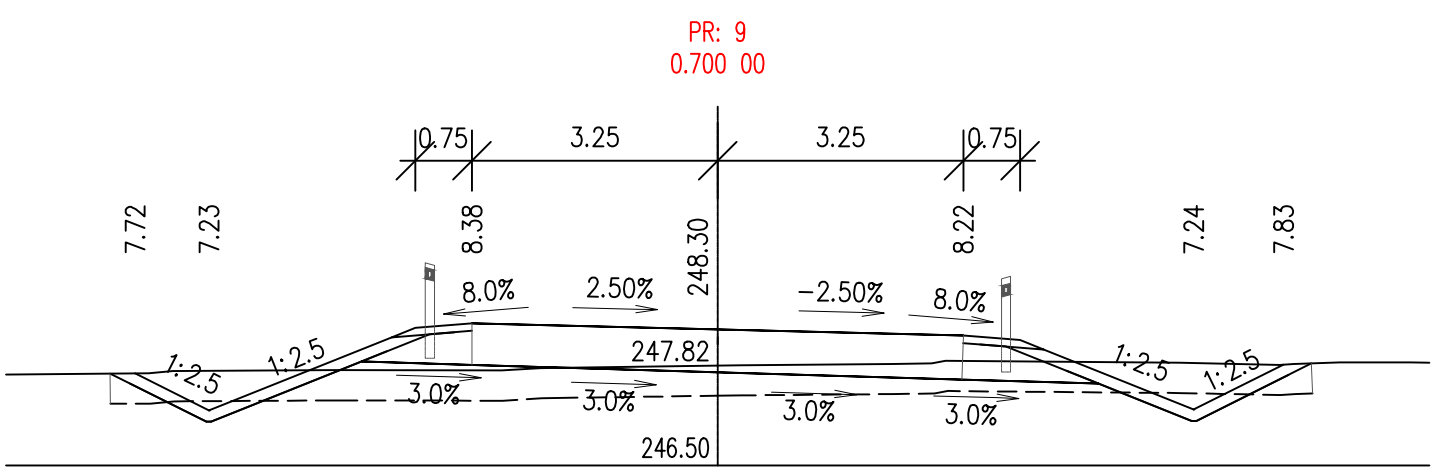
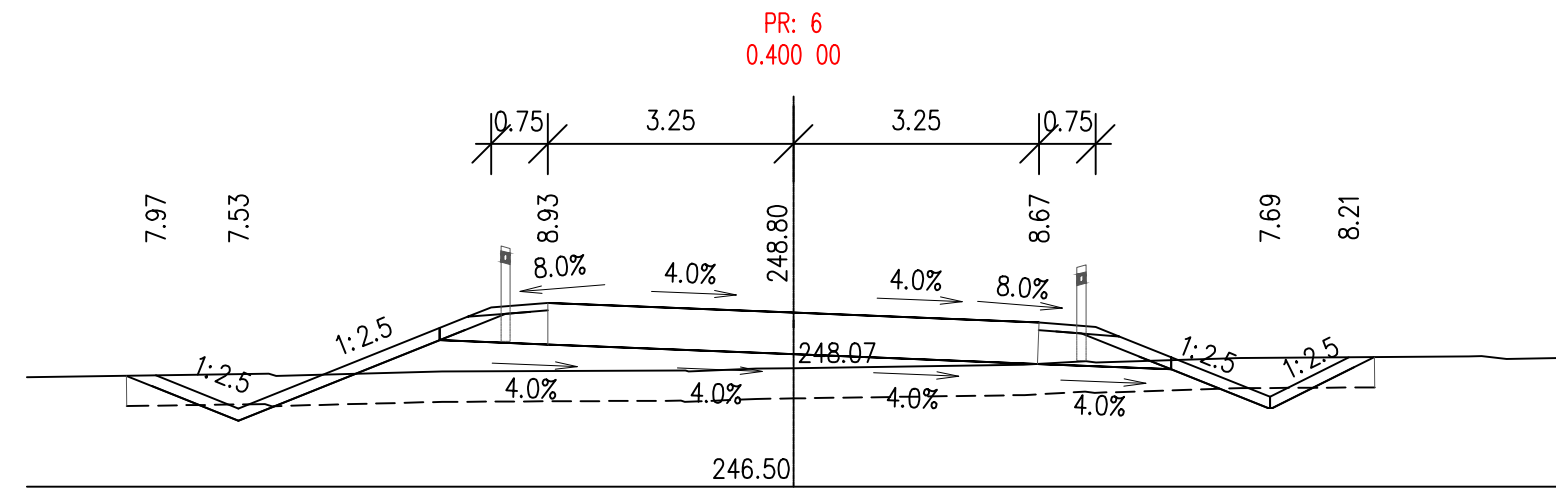
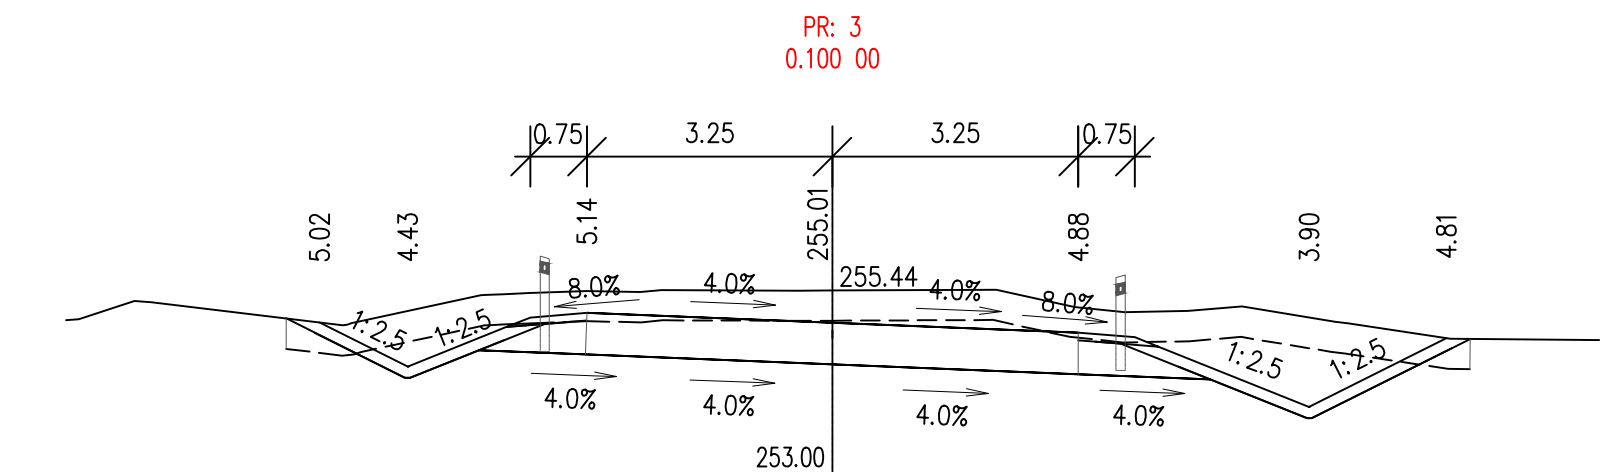
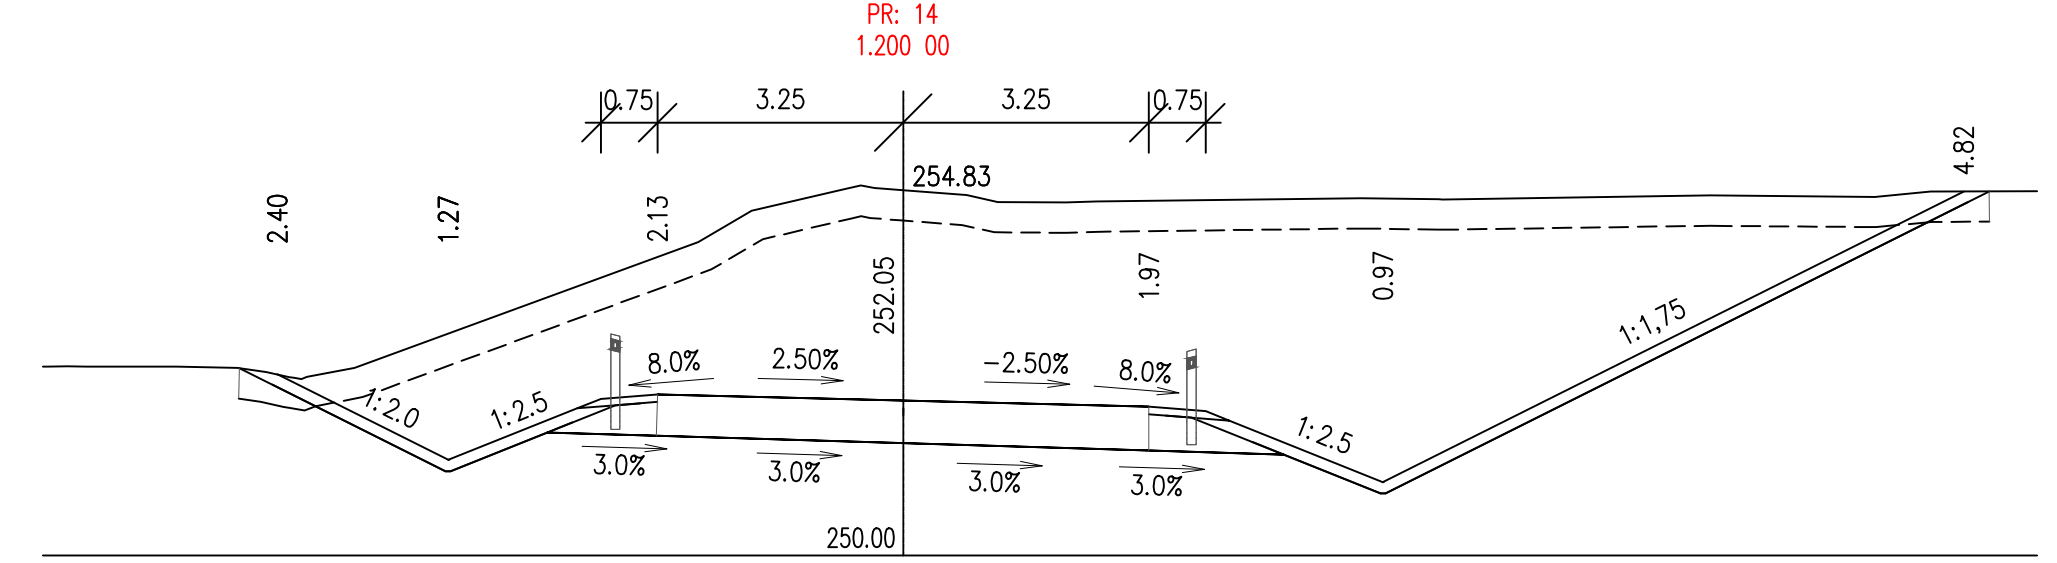
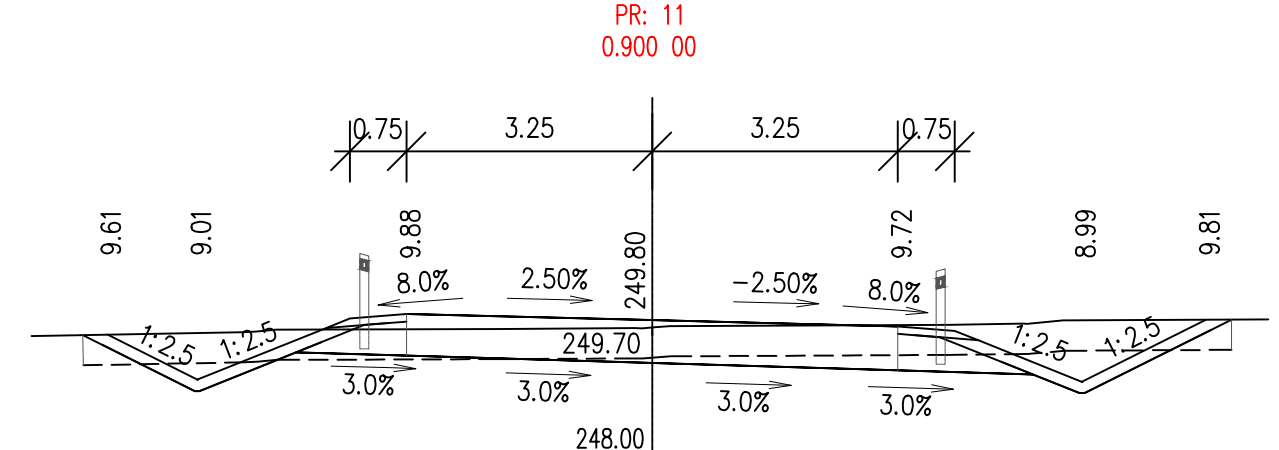
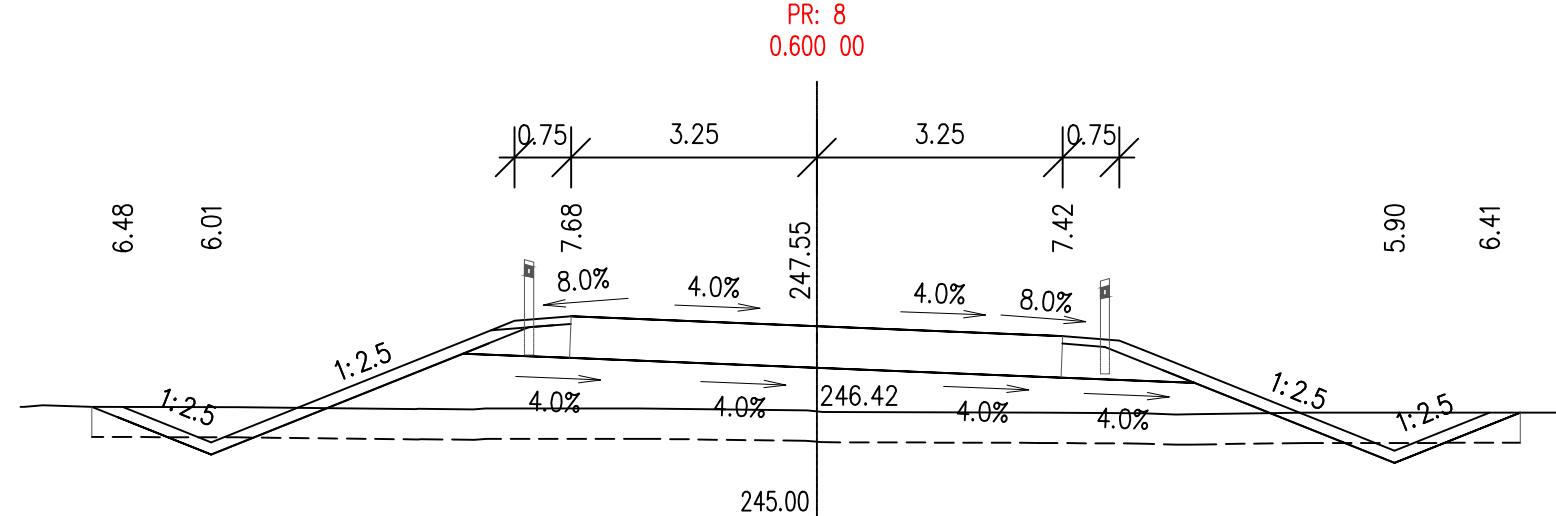
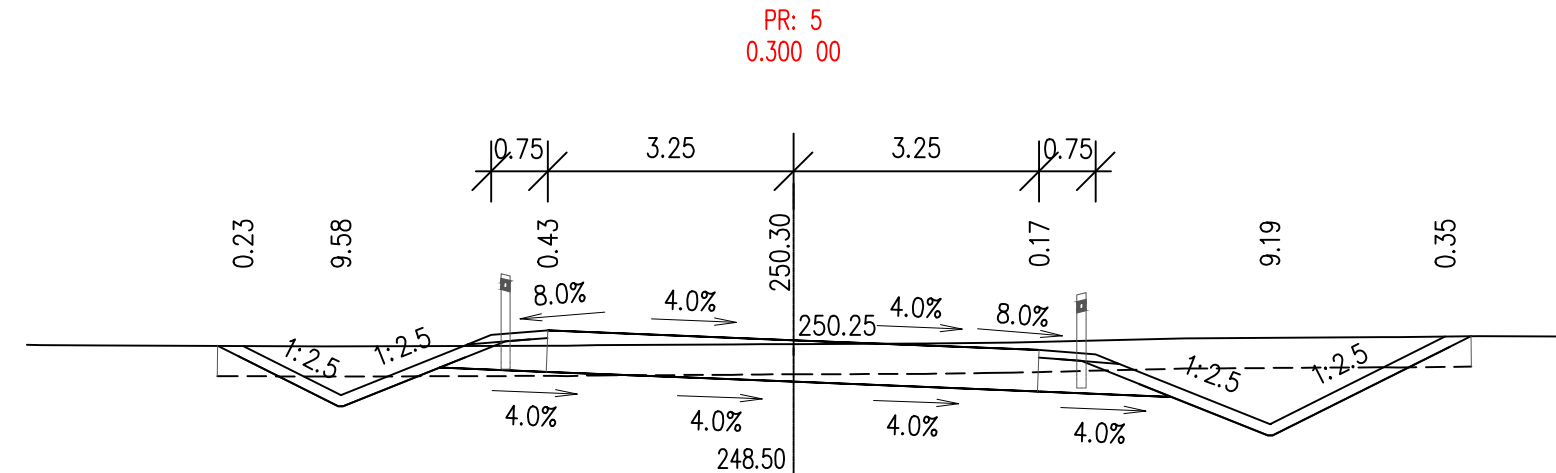


PRACOVNÍ PŘÍČNÉ ŘEZY 1-16

M 1:100

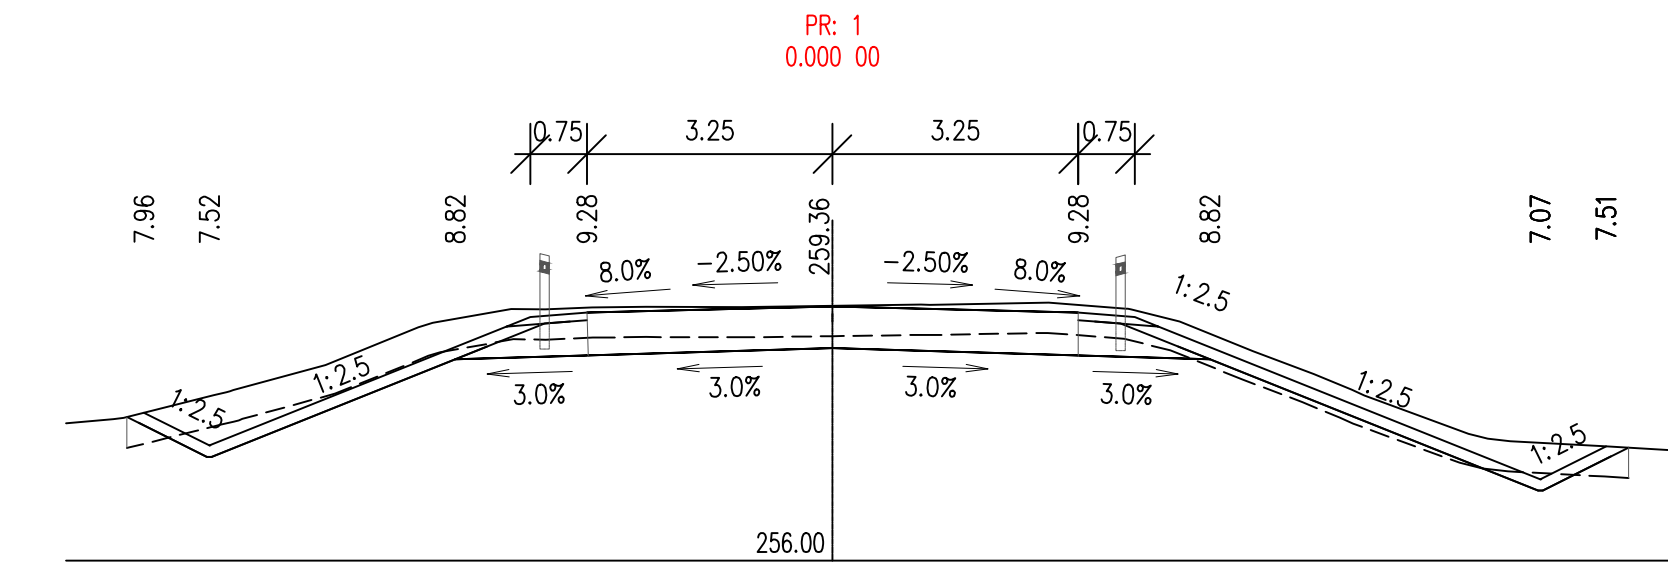

VÝŠKOVÝ SYSTÉM B.p.v. / SOUŘADNICOVÝ SYSTÉM JTSK		<div><div></div><div>FAST</div></div>	
DRUH PRÁCE	BAKALÁŘSKÁ PRÁCE		
VYPRACOVAL	MARIE ZOUHAROVÁ	DATUM 05/2022	
VEDOUČÍ PRÁCE	Ing. MICHAL RADIMSKÝ, Ph.D.		
MÍSTO STAVBY	OLOMOUCKÝ KRAJ, OKRES OLOMOUČ k. ú. NEDVĚŽI [702358], HNĚVOTÍN [640158]	FORMÁT 1470x297	
NÁZEV STAVBY	VÝHLEDÁVACÍ STUDIE OBCHATU OBCÍ NEDVĚŽÍ A HNĚVOTÍN		
ČÁST	B – VÝKRESY	MĚŘÍTKO 1:100	
PŘÍLOHA	PRACOVNÍ PŘÍČNÉ ŘEZY 1-16		
		STUPEŇ PD ST	
		Č. VÝKRESU B.08	