
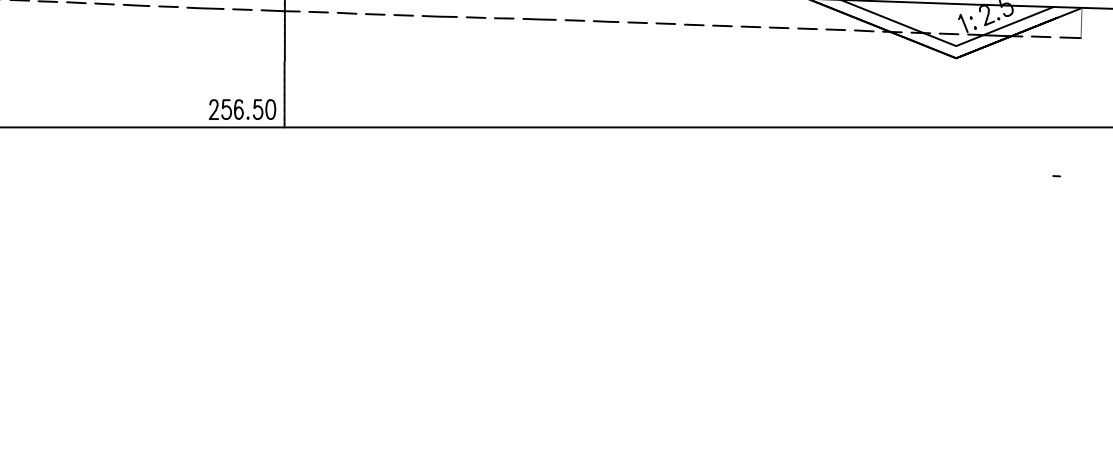
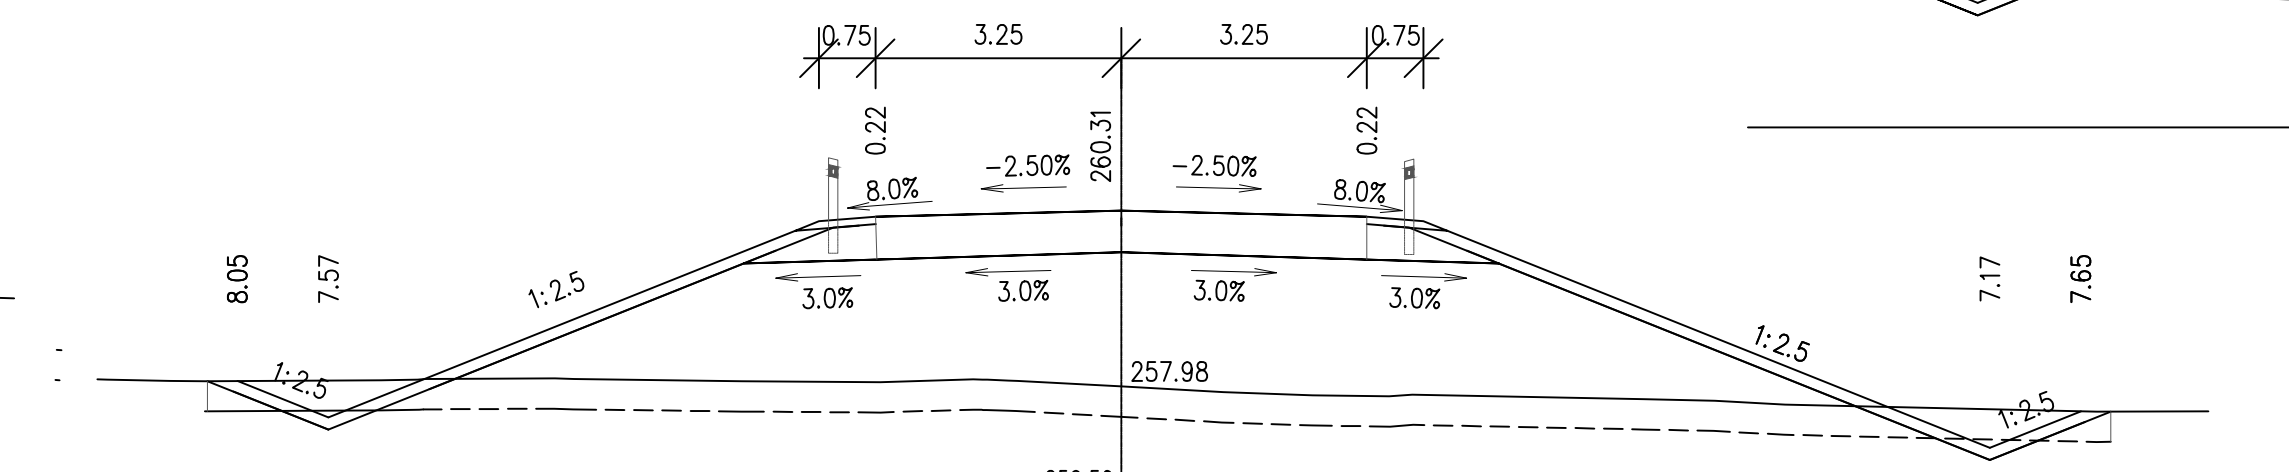
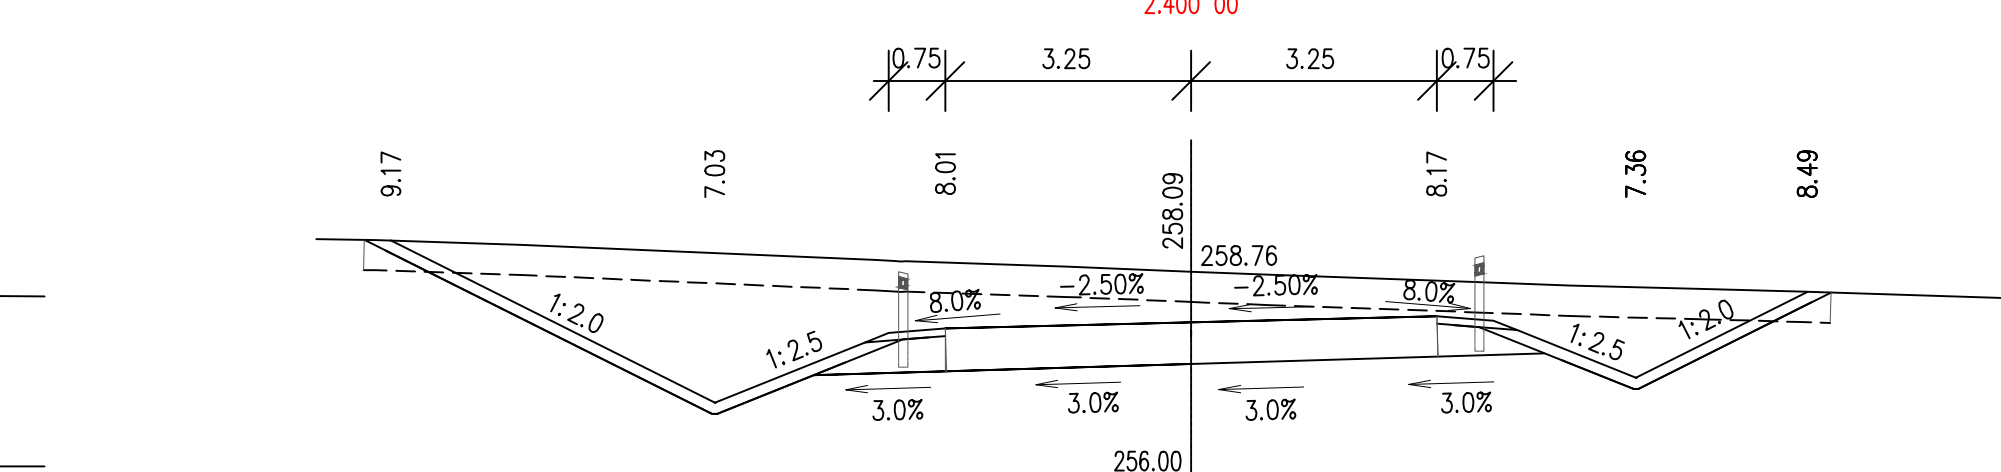
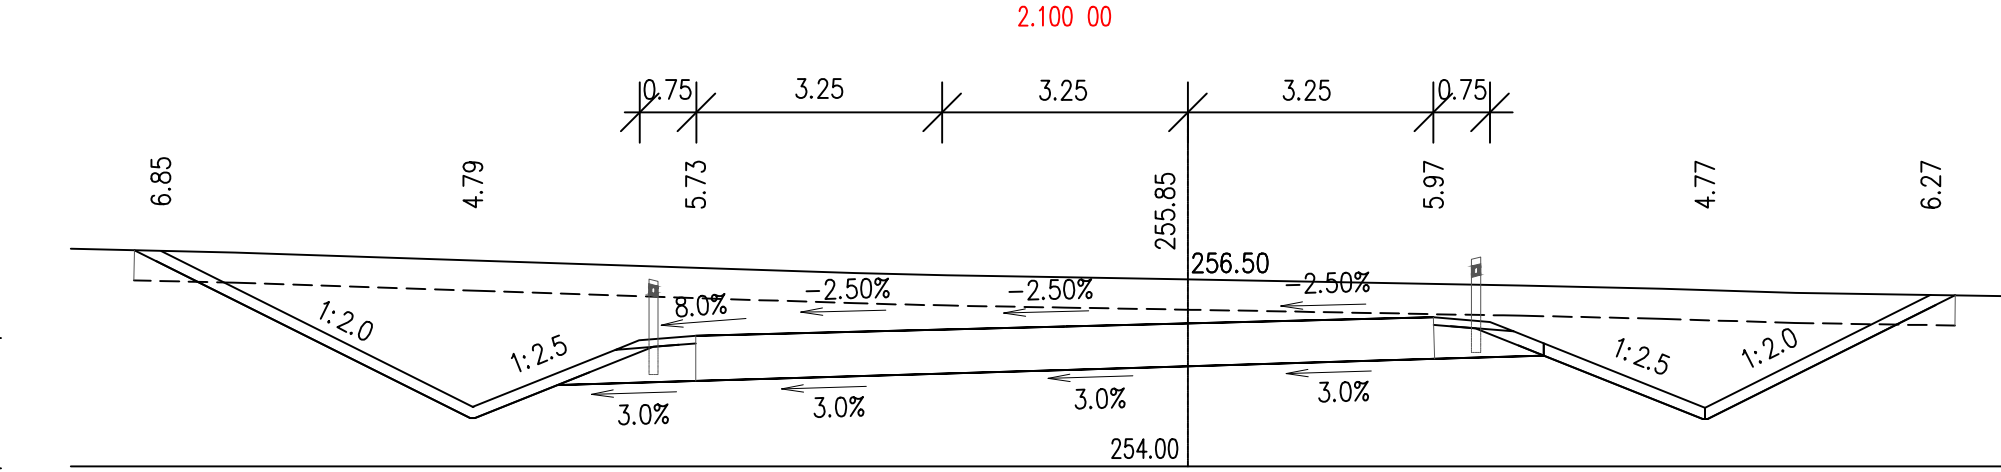
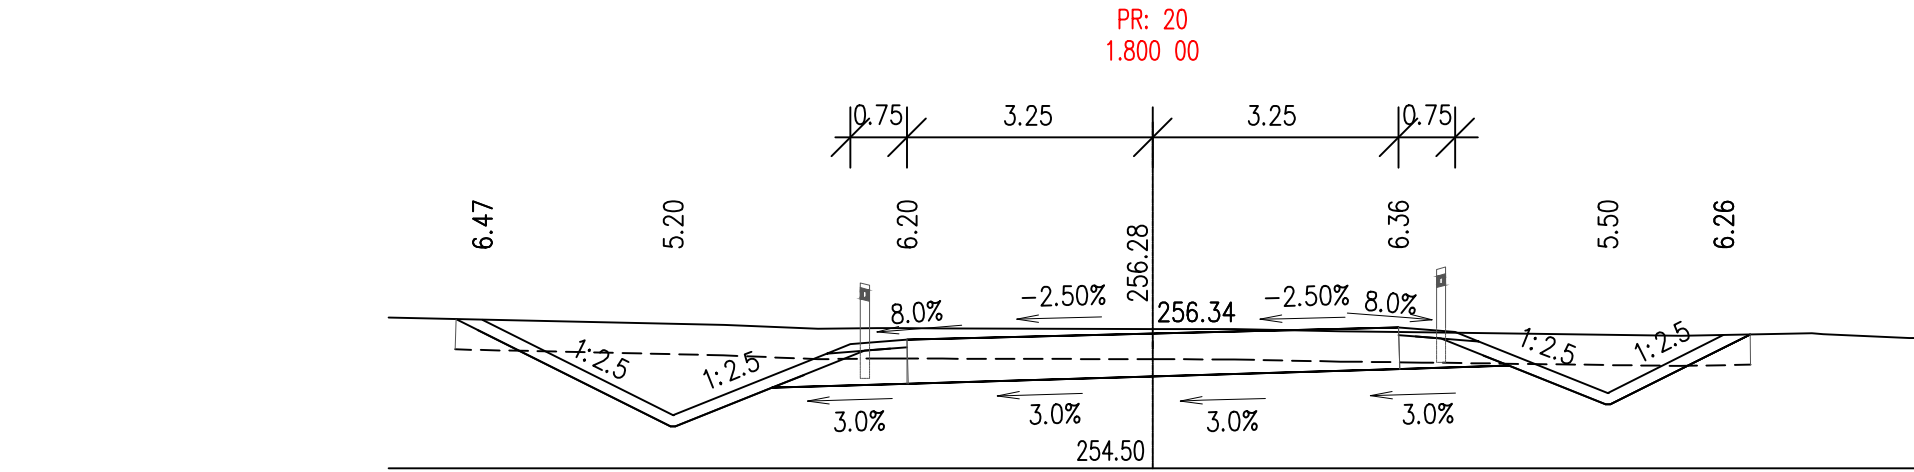
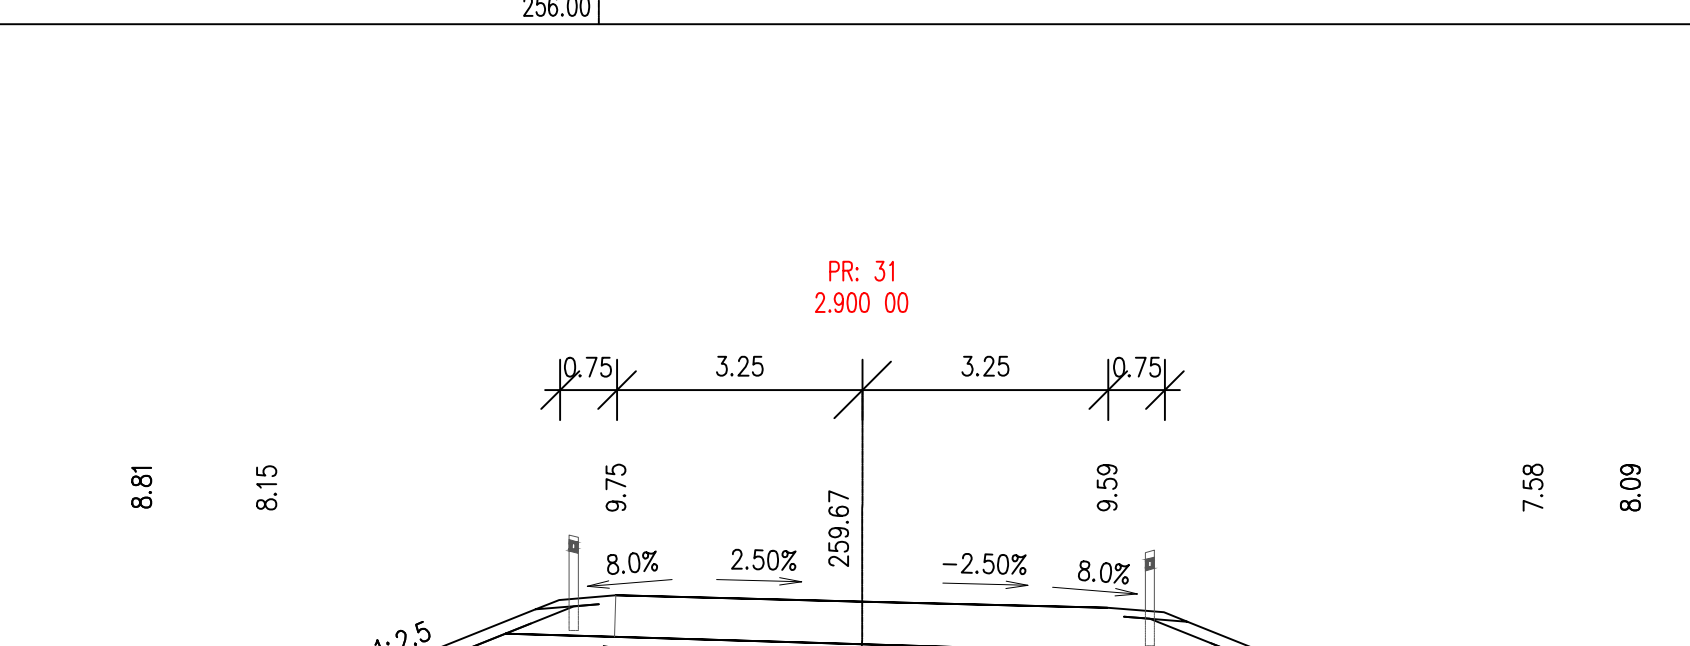
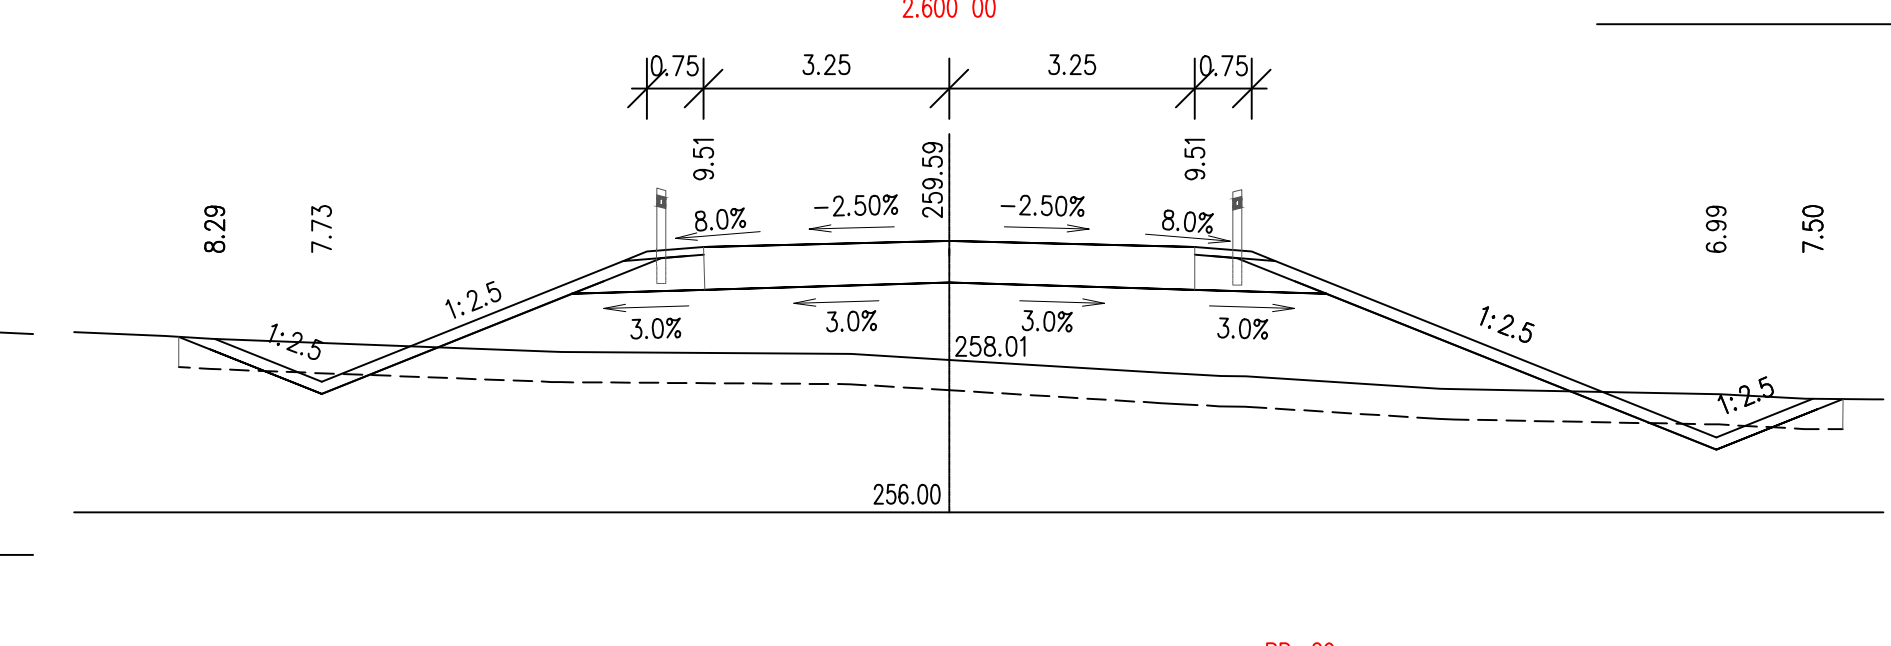
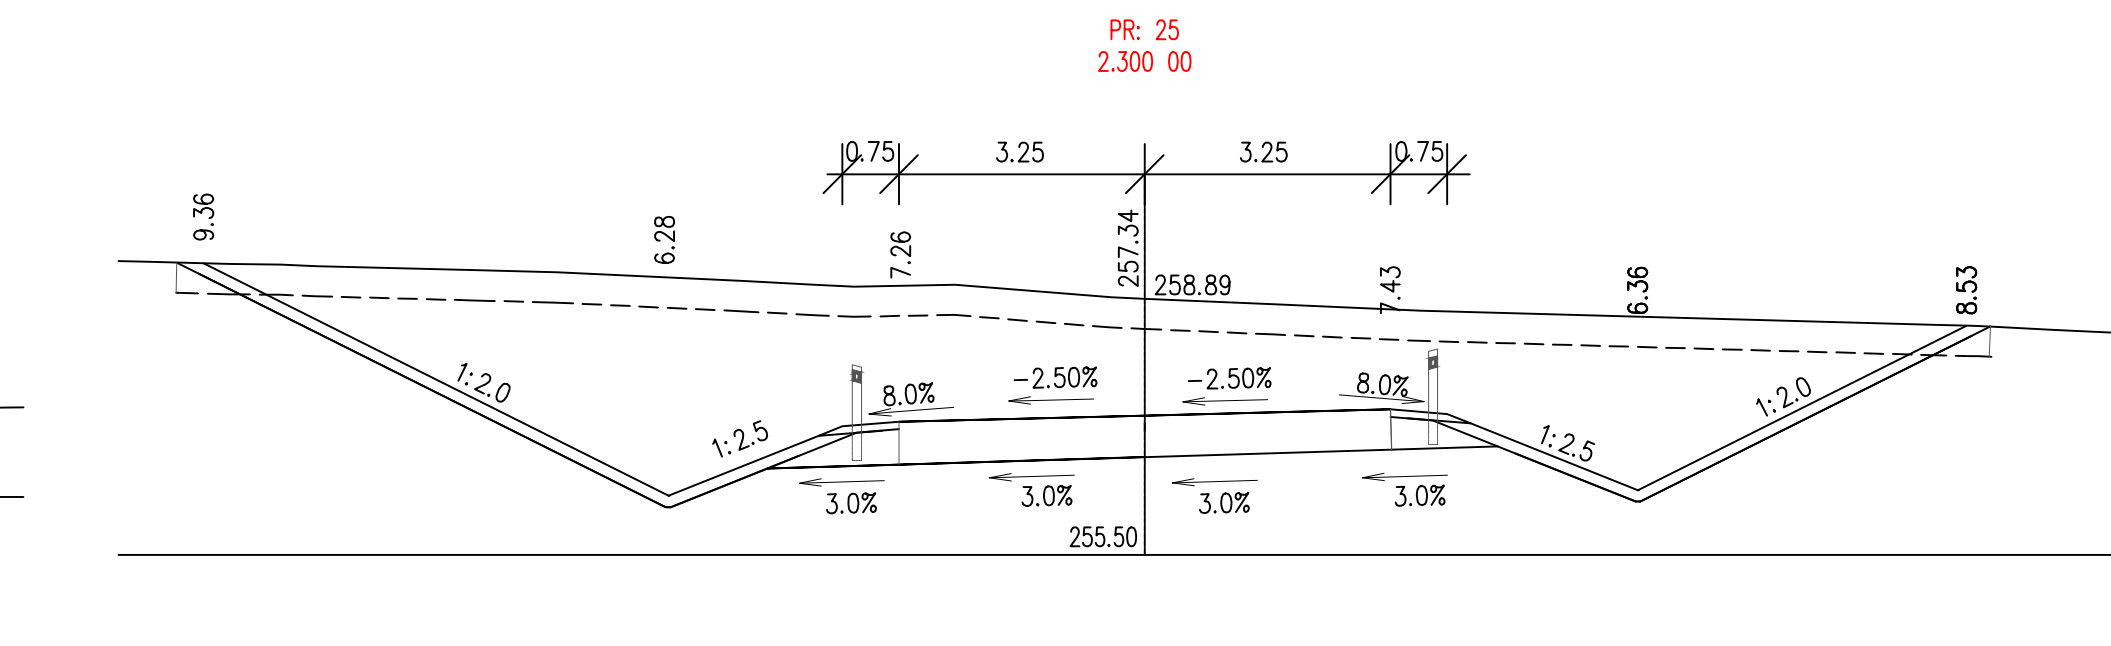
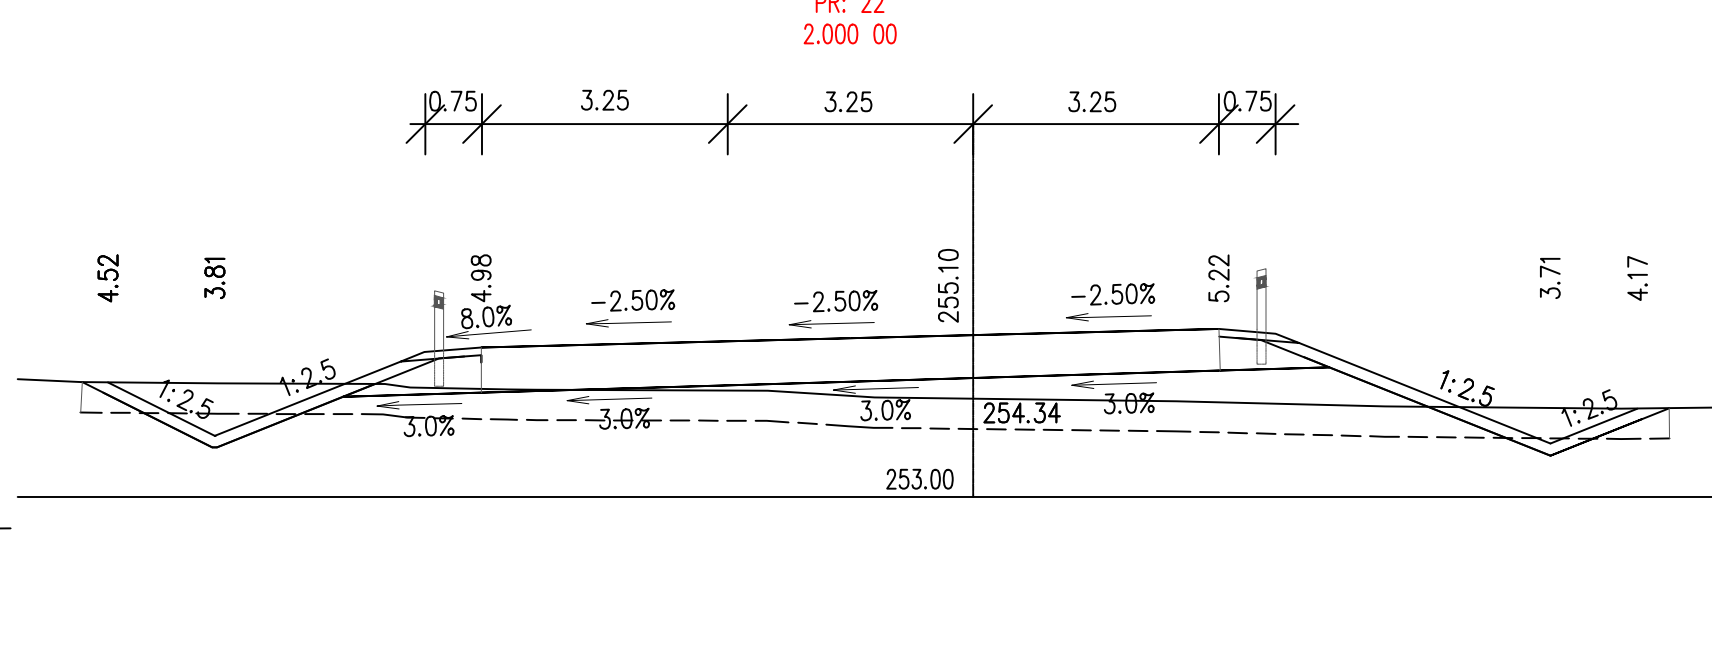
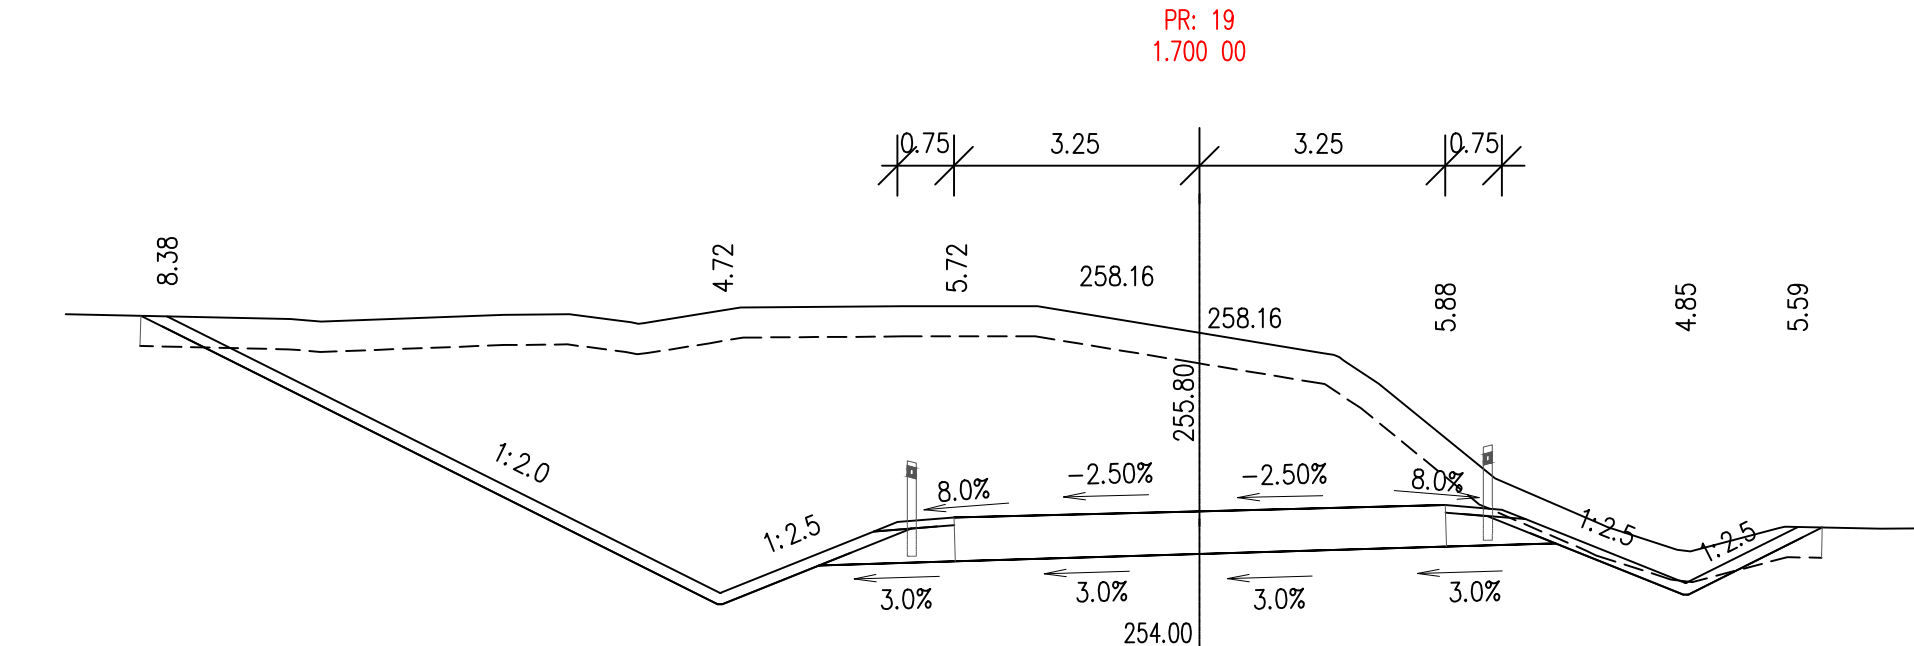
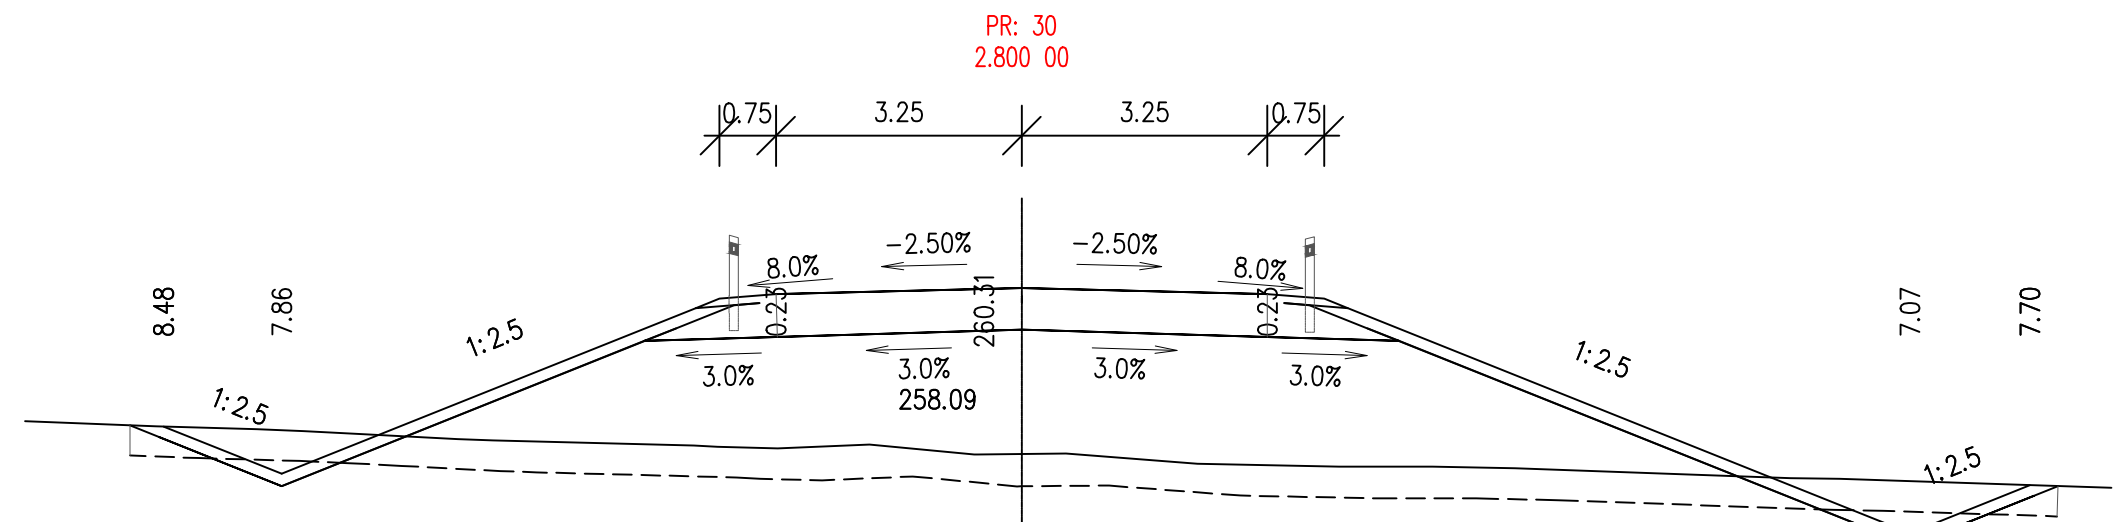
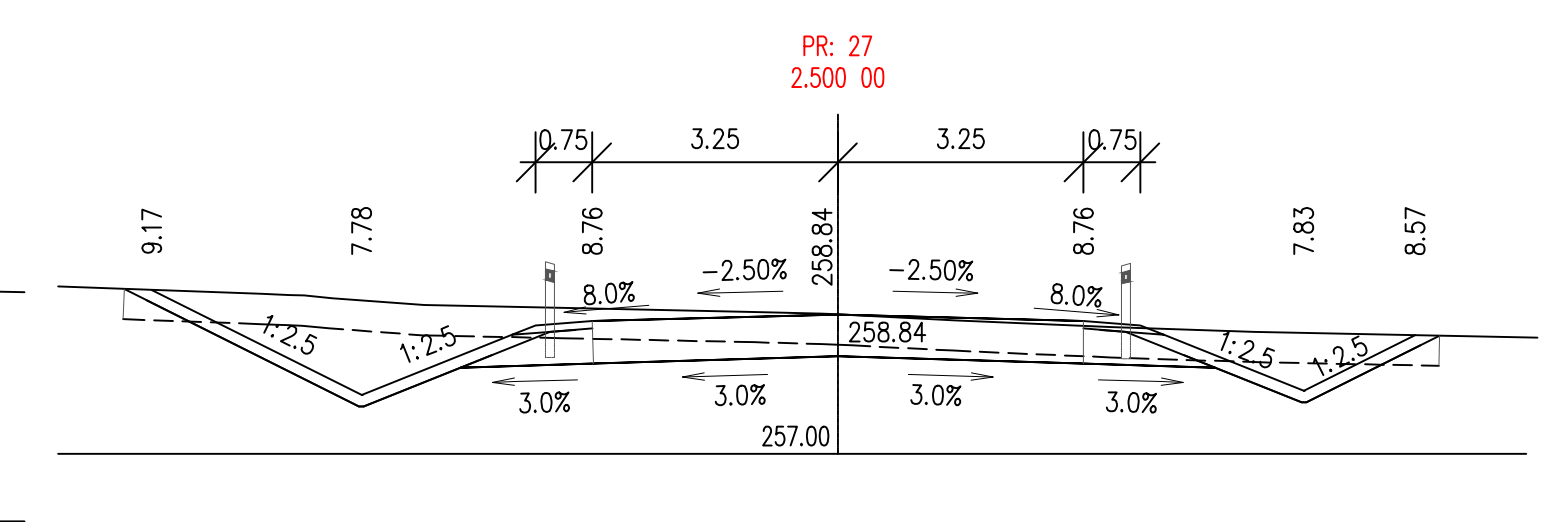
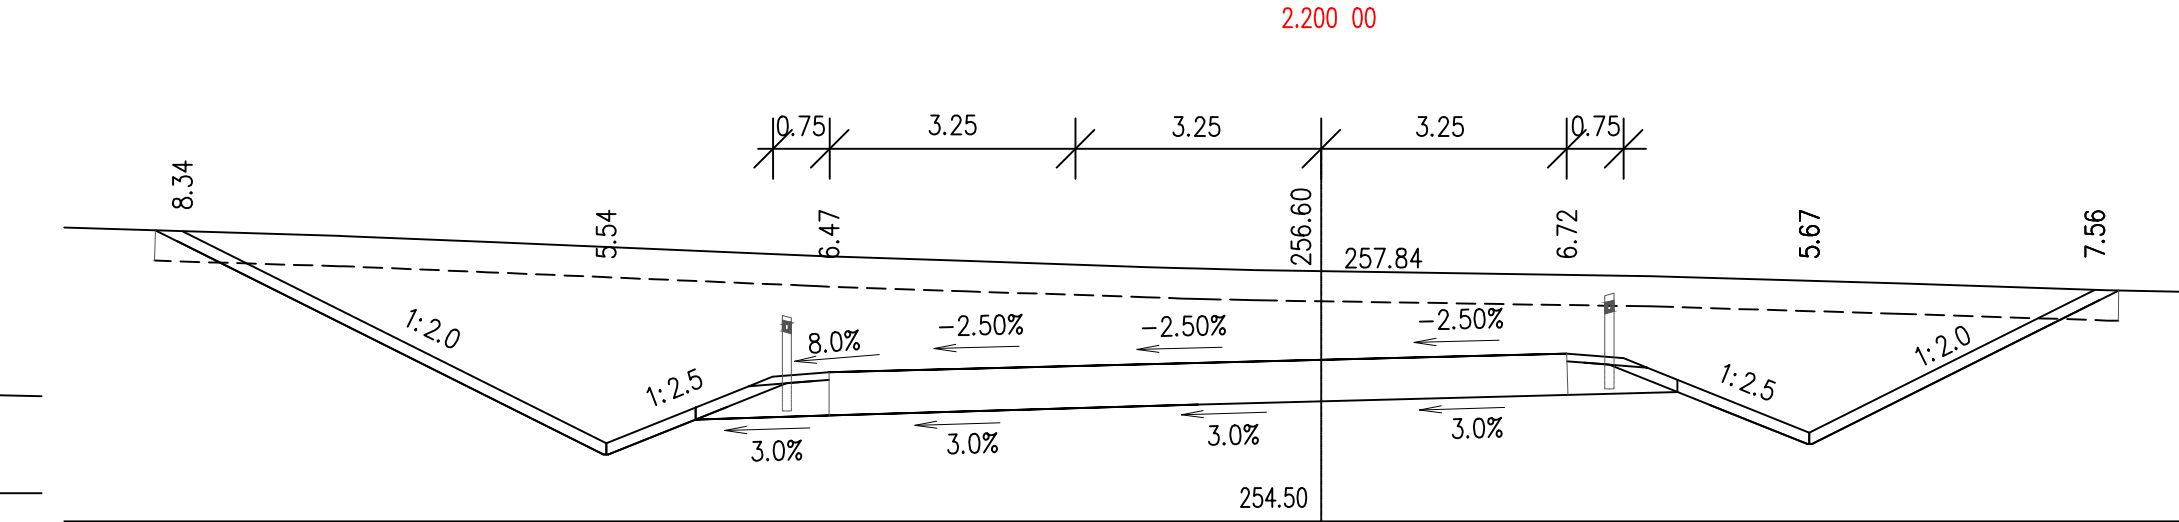
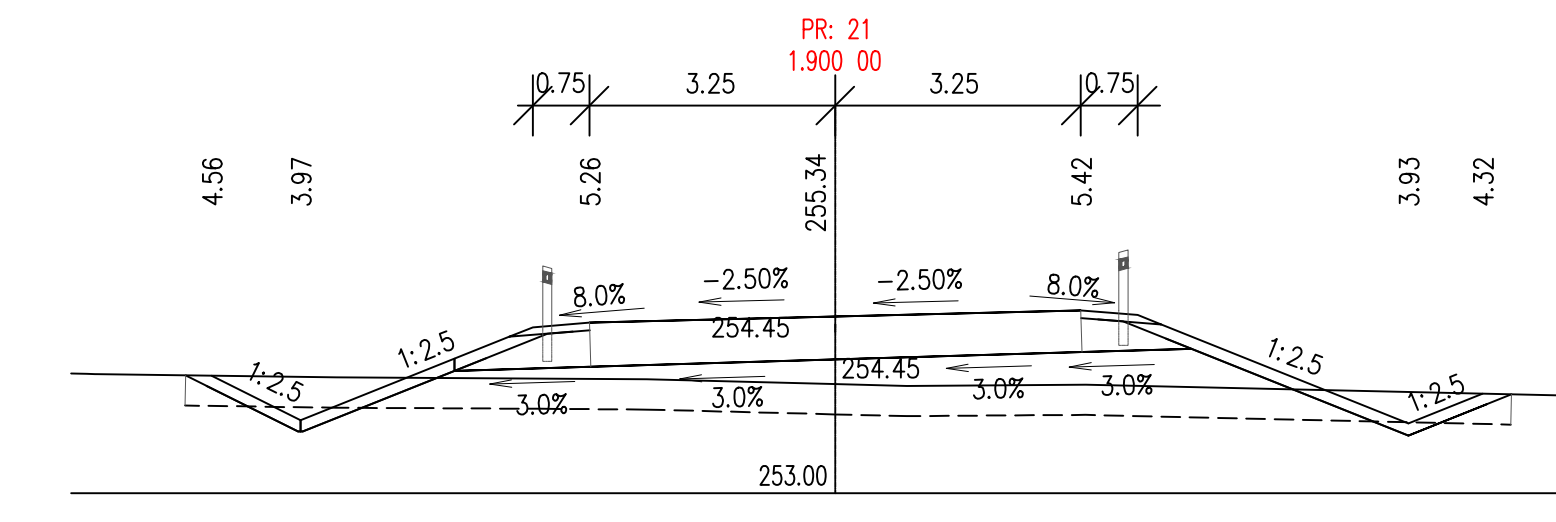


PRACOVNÍ PŘÍČNÉ ŘEZY 18-31

M 1:100

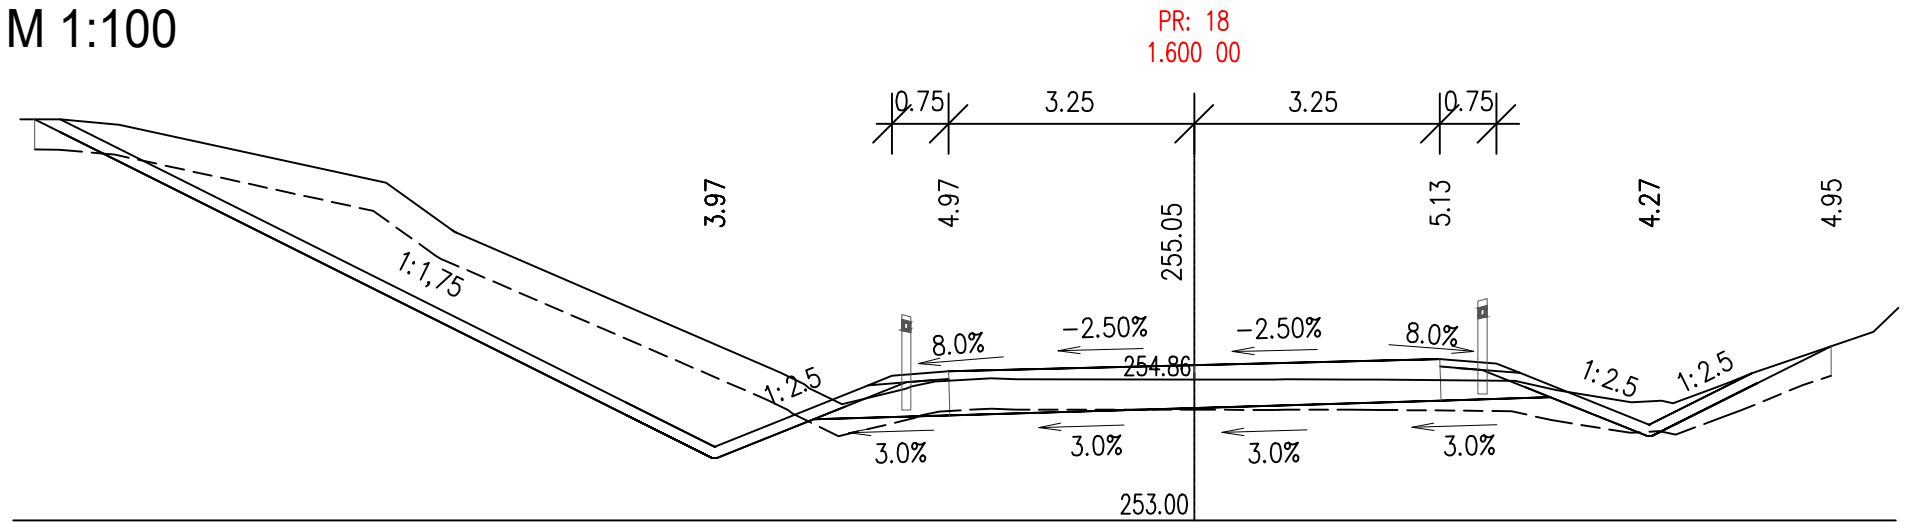

VÝŠKOVÝ SYSTÉM B.p.v. / SOUŘADNICOVÝ SYSTÉM JTSK

DRUH PRÁCE	BAKALÁŘSKÁ PRÁCE	
VYPRACOVAL	MARIE ZOUHAROVÁ	
VEDOUČÍ PRÁCE	Ing. MICHAL RADIMSKÝ, Ph.D.	
MÍSTO STAVBY	OLOMOUCKÝ KRAJ, OKRES OLOMOUC k. ú. NEDVĚŽÍ [702358], HNĚVOTÍN [640158]	
NÁZEV STAVBY	VYHLEDÁVACÍ STUDIE OBCHATU OBCÍ NEDVĚŽÍ A HNĚVOTÍN	
ČÁST	B – VÝKRESY	DATUM 05/2022
PŘÍLOHA	PRACOVNÍ ŘEZY 18-31	FORMÁT 1470x297
		STUPEŇ PD ST
		Č. VÝKRESU B.09

