
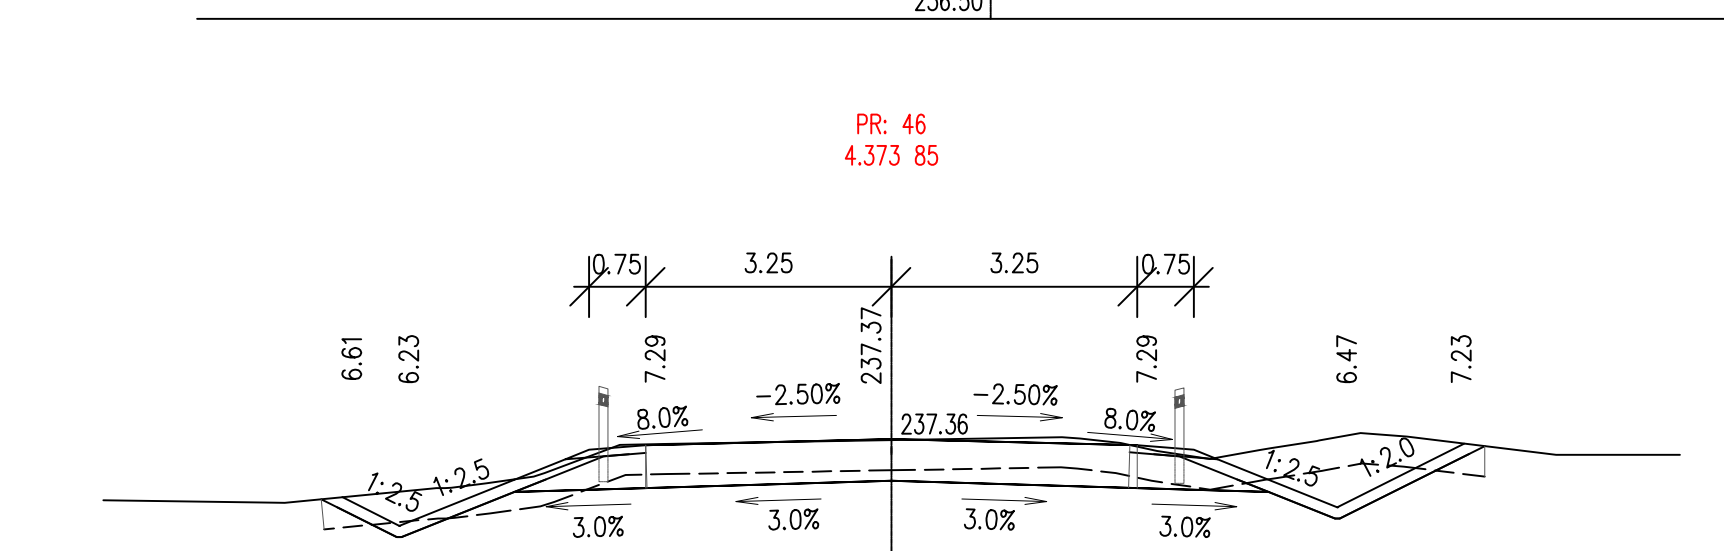
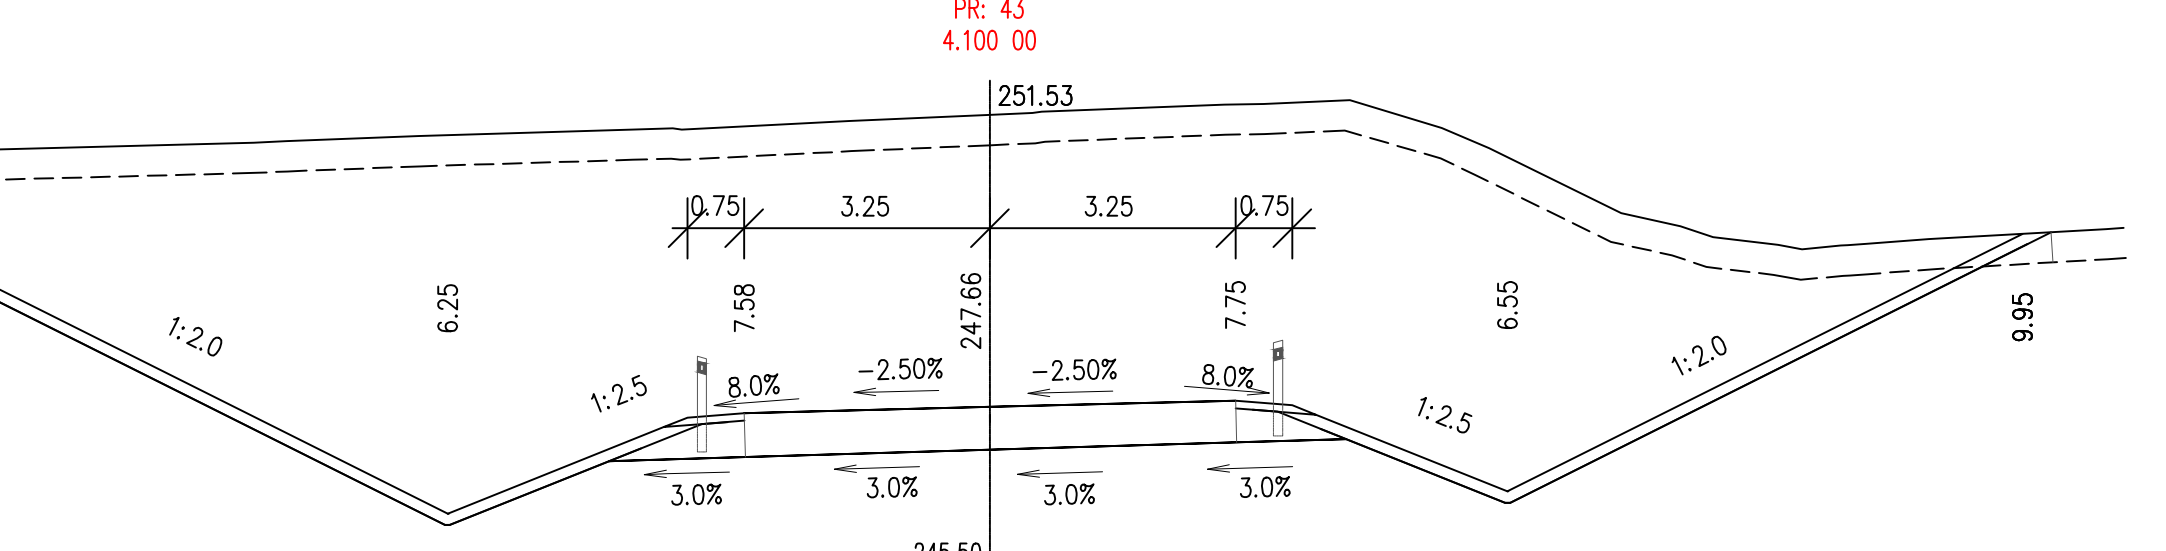
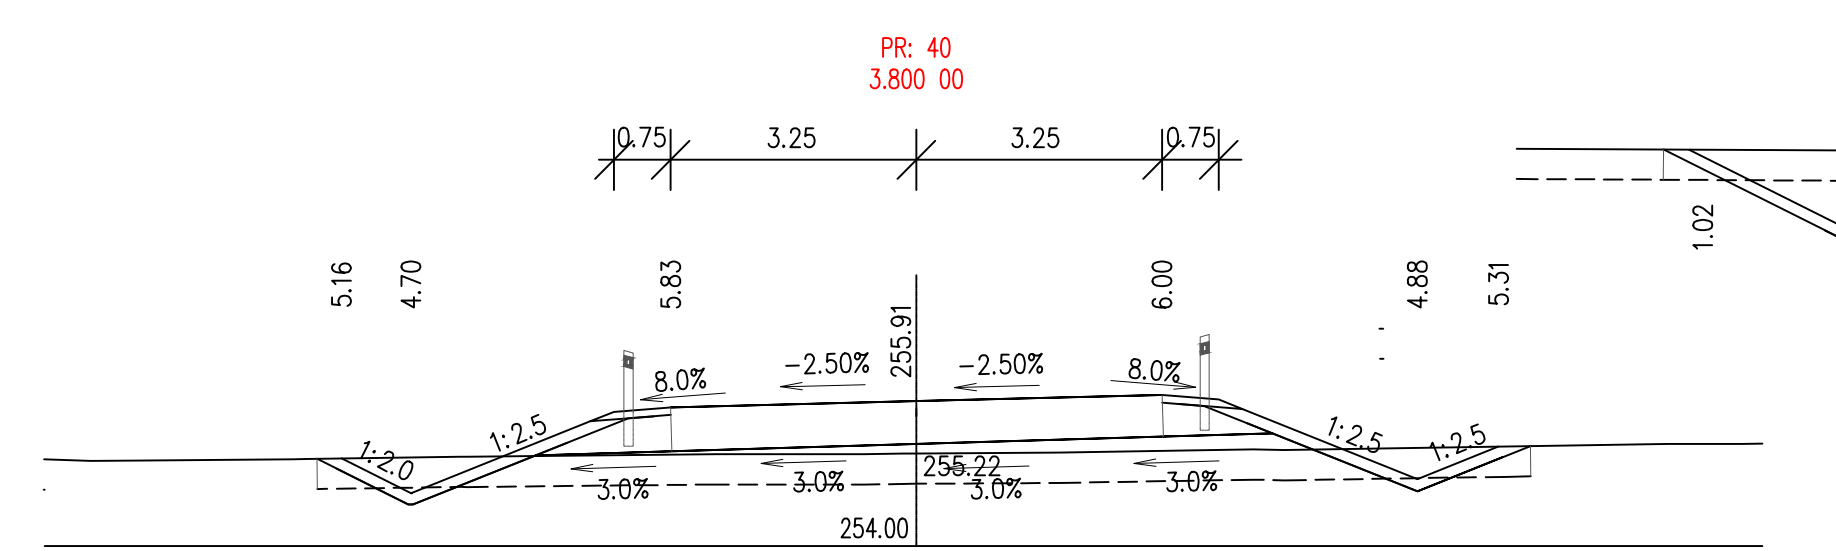
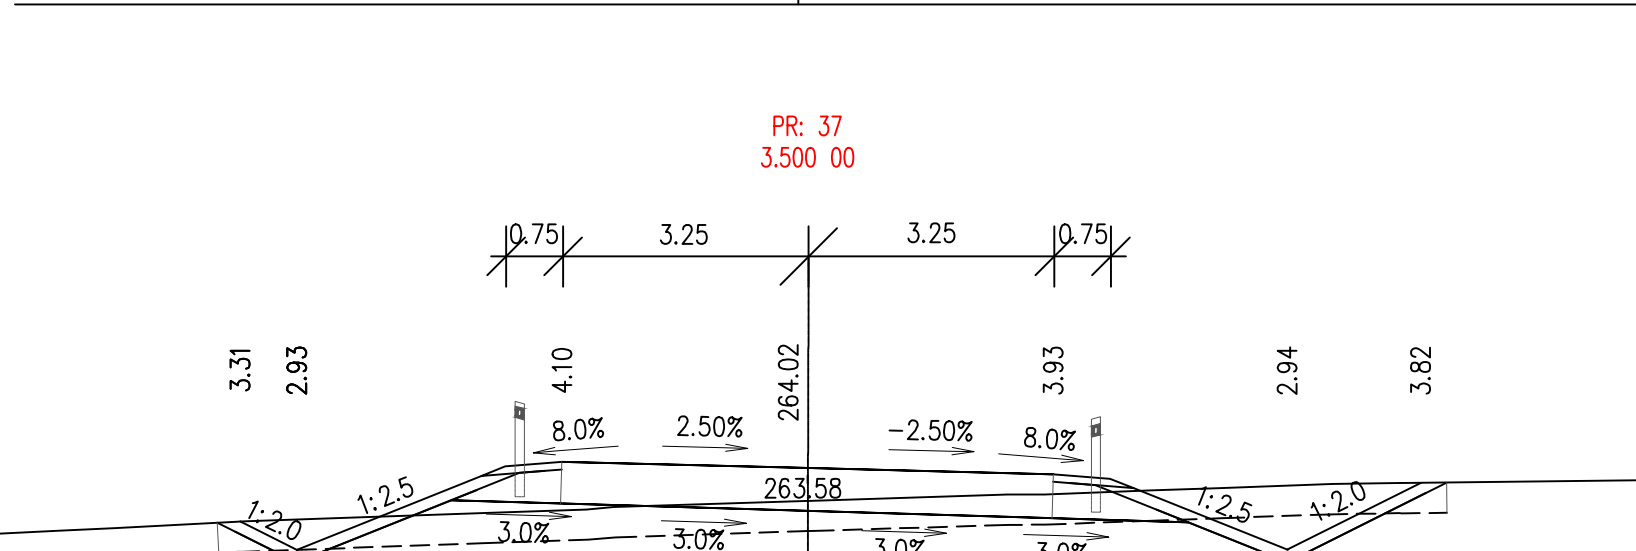
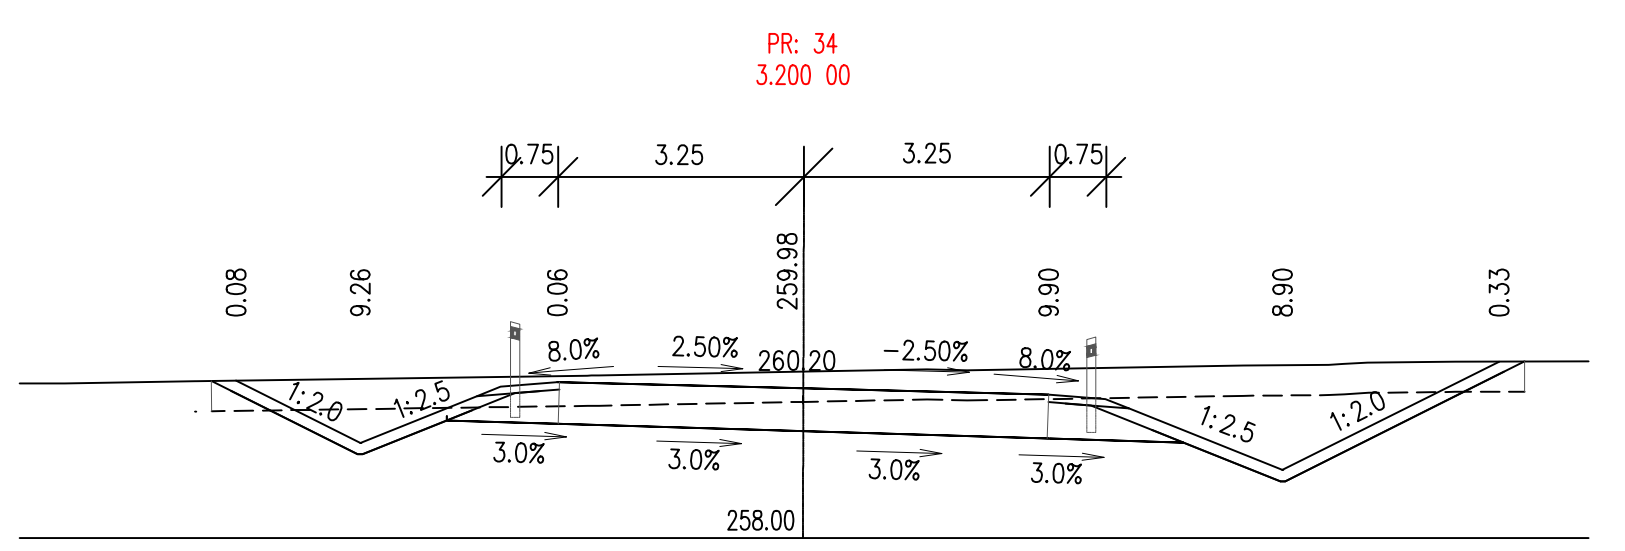
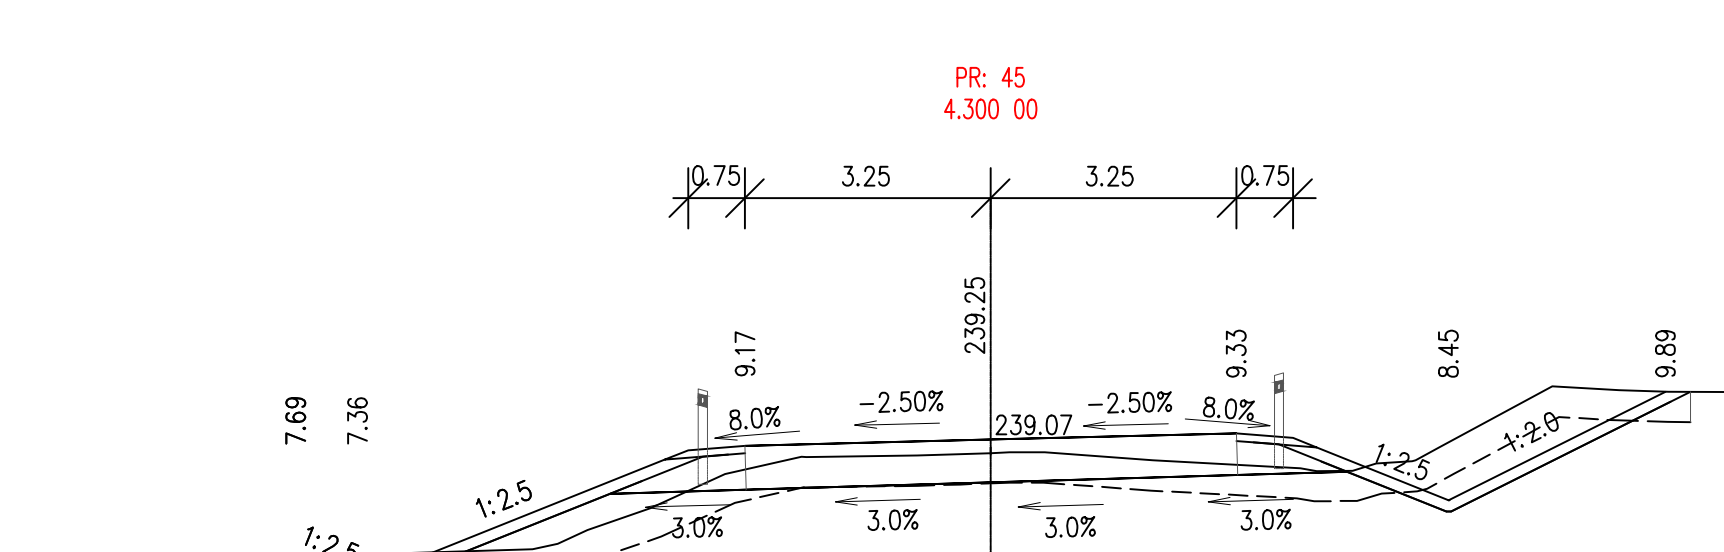
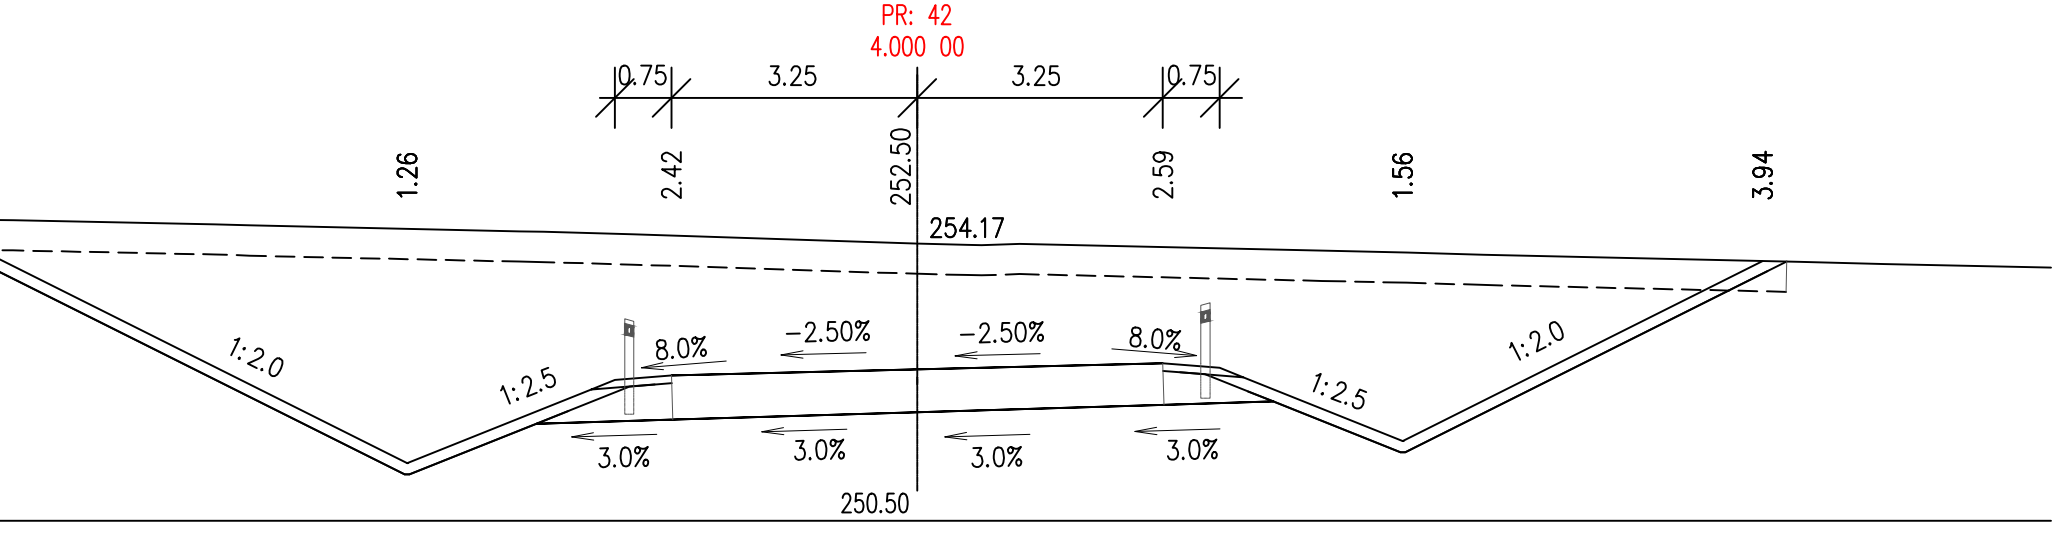
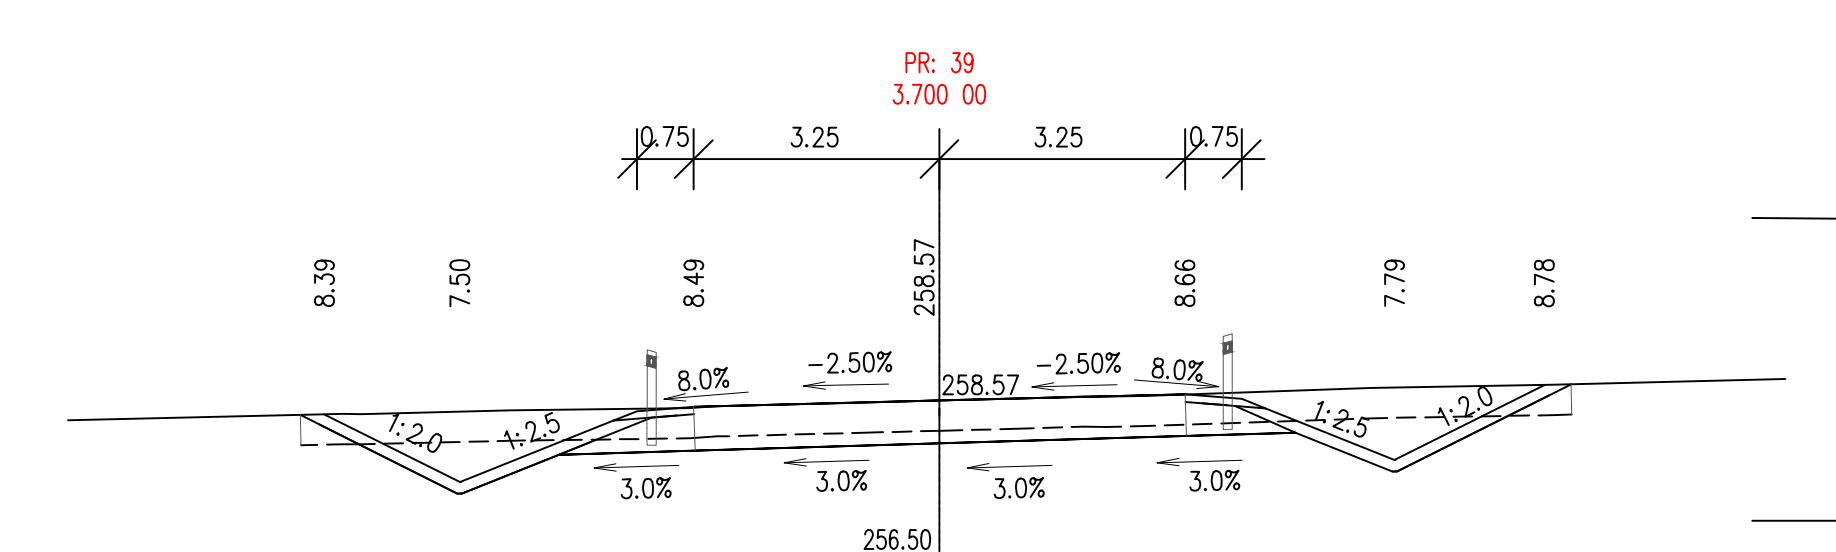
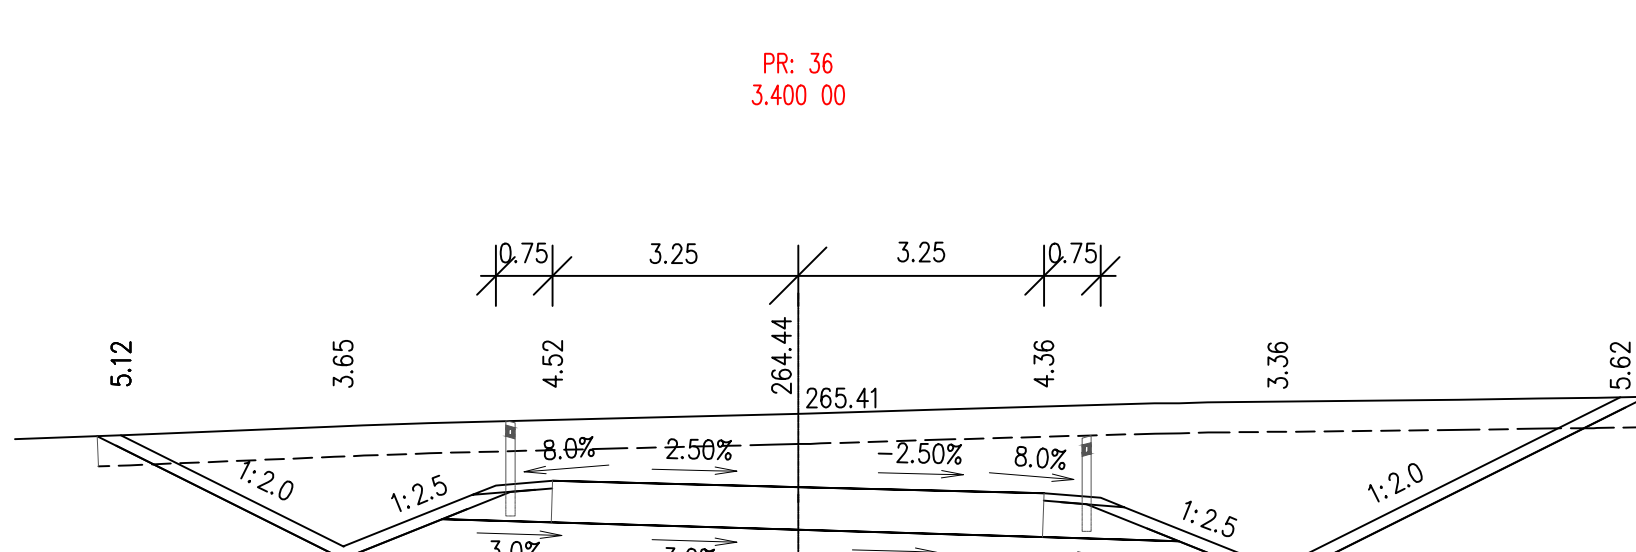
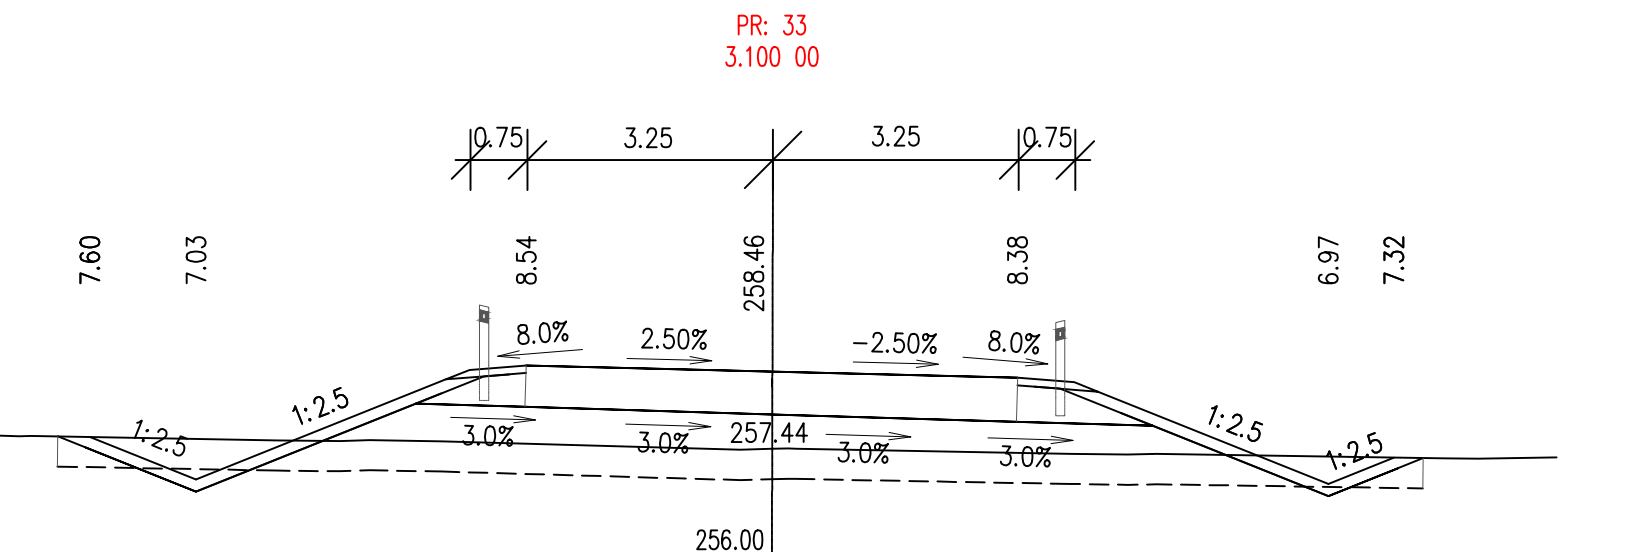
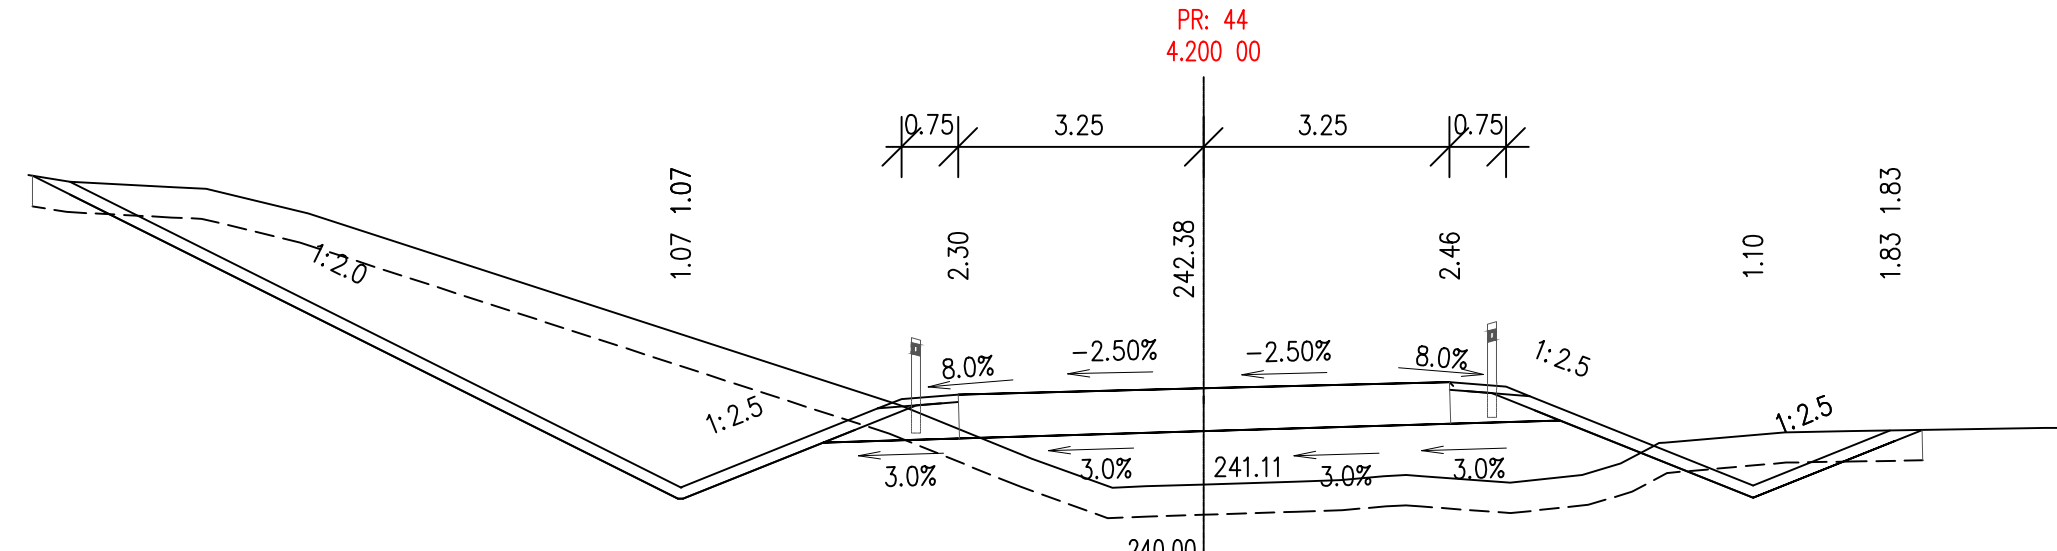
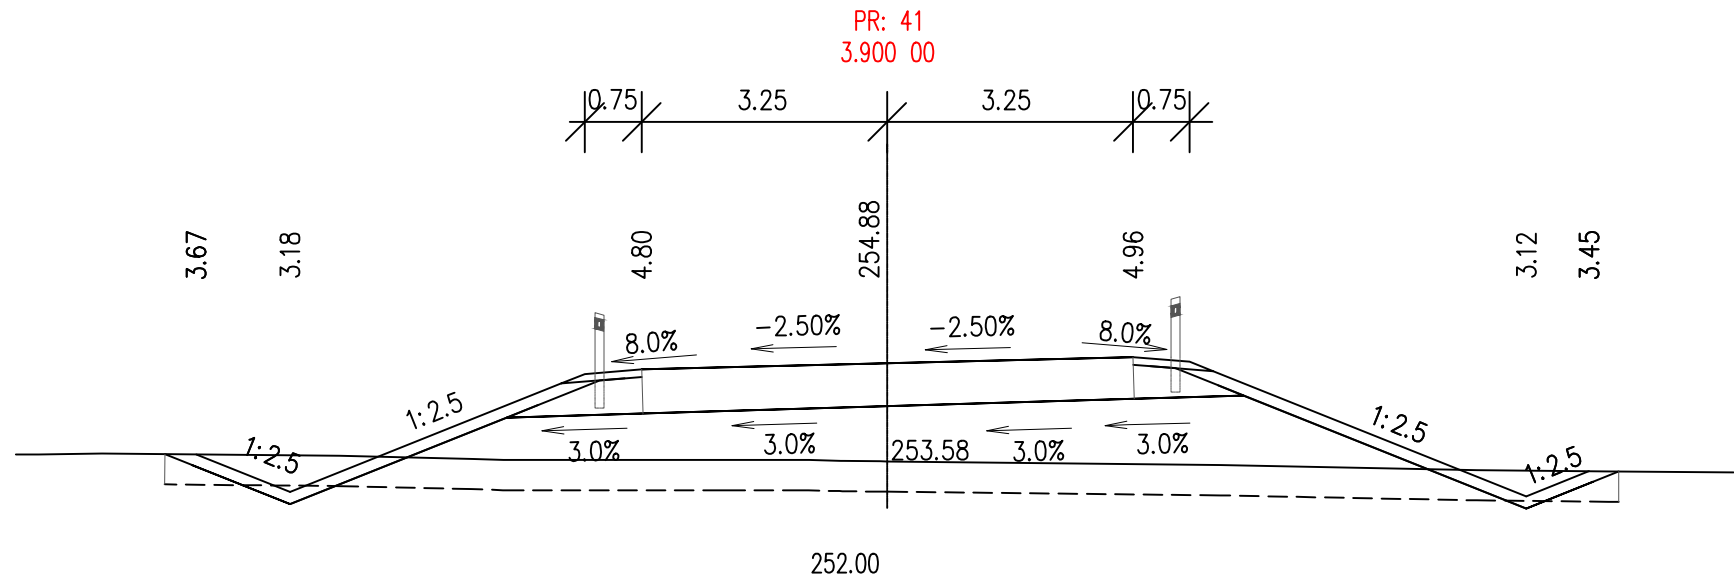
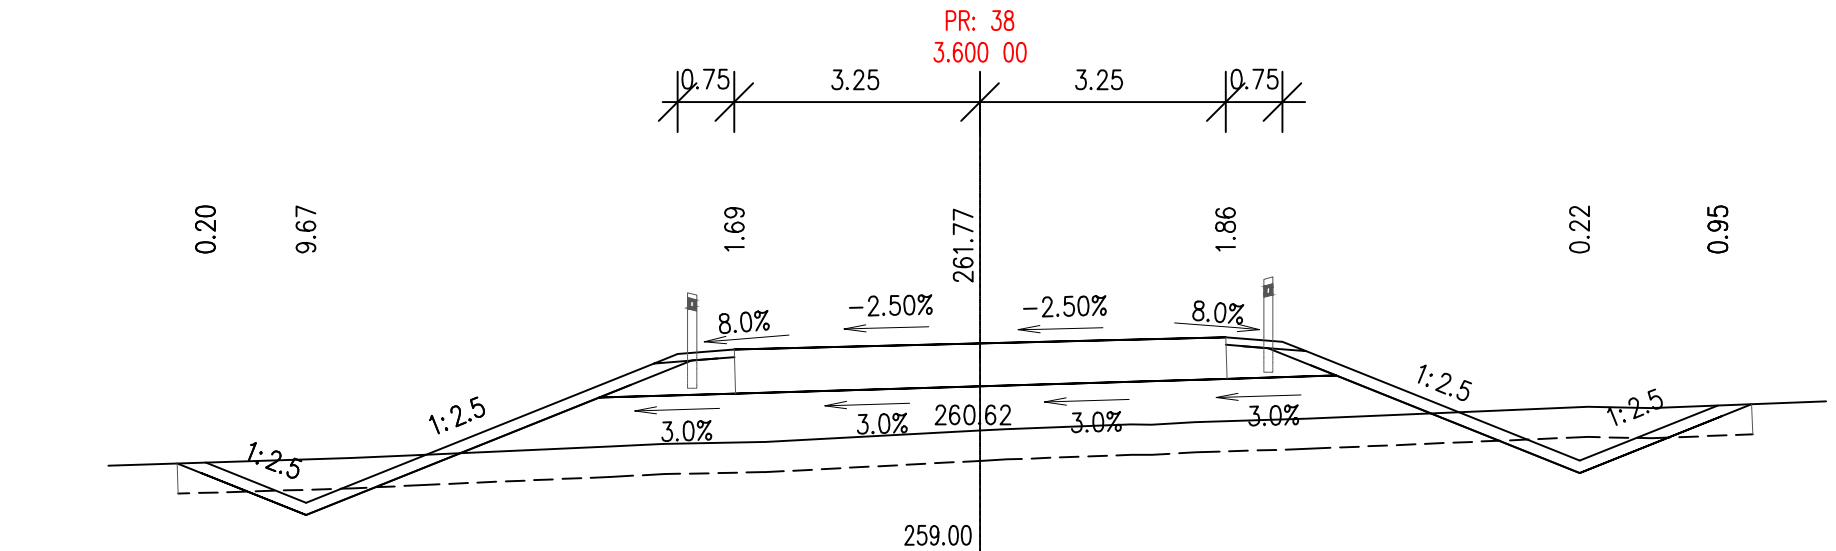
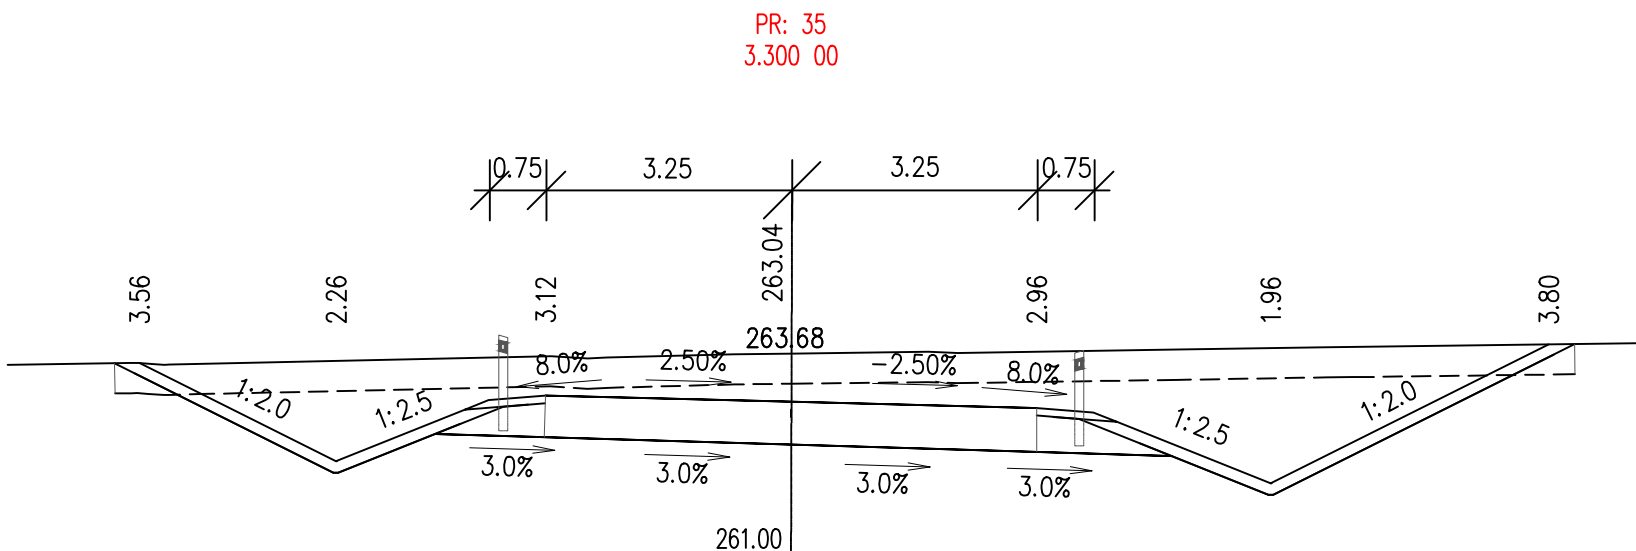


PRACOVNÍ PŘÍČNÉ ŘEZY 32-46

M 1:100

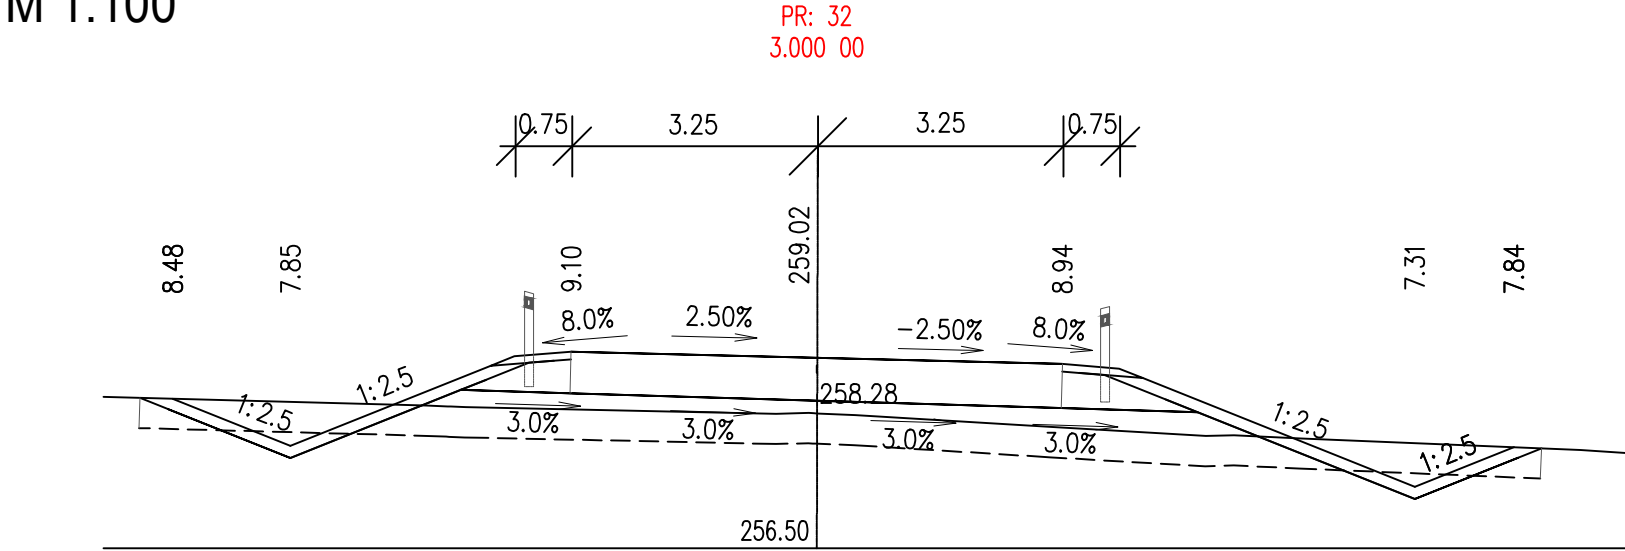

VÝŠKOVÝ SYSTÉM B.p.v. / SOUŘADNICOVÝ SYSTÉM JTSK

DRUH PRÁCE	BAKALÁŘSKÁ PRÁCE	
VYPRACOVAL	MARIE ZOUHAROVÁ	
VEDOUČÍ PRÁCE	Ing. MICHAL RADIMSKÝ, Ph.D.	
MÍSTO STAVBY	OLOMOUCKÝ KRAJ, OKRES OLOMOUC k. ú. NEDVĚŽI [702358], HNĚVOTÍN [640158]	
NÁZEV STAVBY	VYHLEDÁVACÍ STUDIE OBCHATU OBCÍ NEDVĚŽI A HNĚVOTÍN	
ČÁST	B – VÝKRESY	DATUM 05/2022
PŘÍLOHA	PRACOVNÍ PŘÍČNÉ ŘEZY 32-46	STUPEŇ PD ST
		Č. VÝKRESU B.10

