



POHLED ZÁPADO-SEVERNÍ

LEGENDA MATERIALŮ:

- (F) SILIKÁTOVÁ FASÁDA, ZRNO 1 MM, BARVA BILÁ
- (P) PALUBKY ZE ZÁPADNÍHO ČERVENÉHO CEDRU, ŠÍŘKY 200 MM
- (S) STŘEŠNÍ TAŠKA KERAMICKÁ PÁLENÁ, BARVA ČERNÁ
- (K) OKAPY BUDOU PROVEDENY Z MĚDĚNÉHO PLECHU

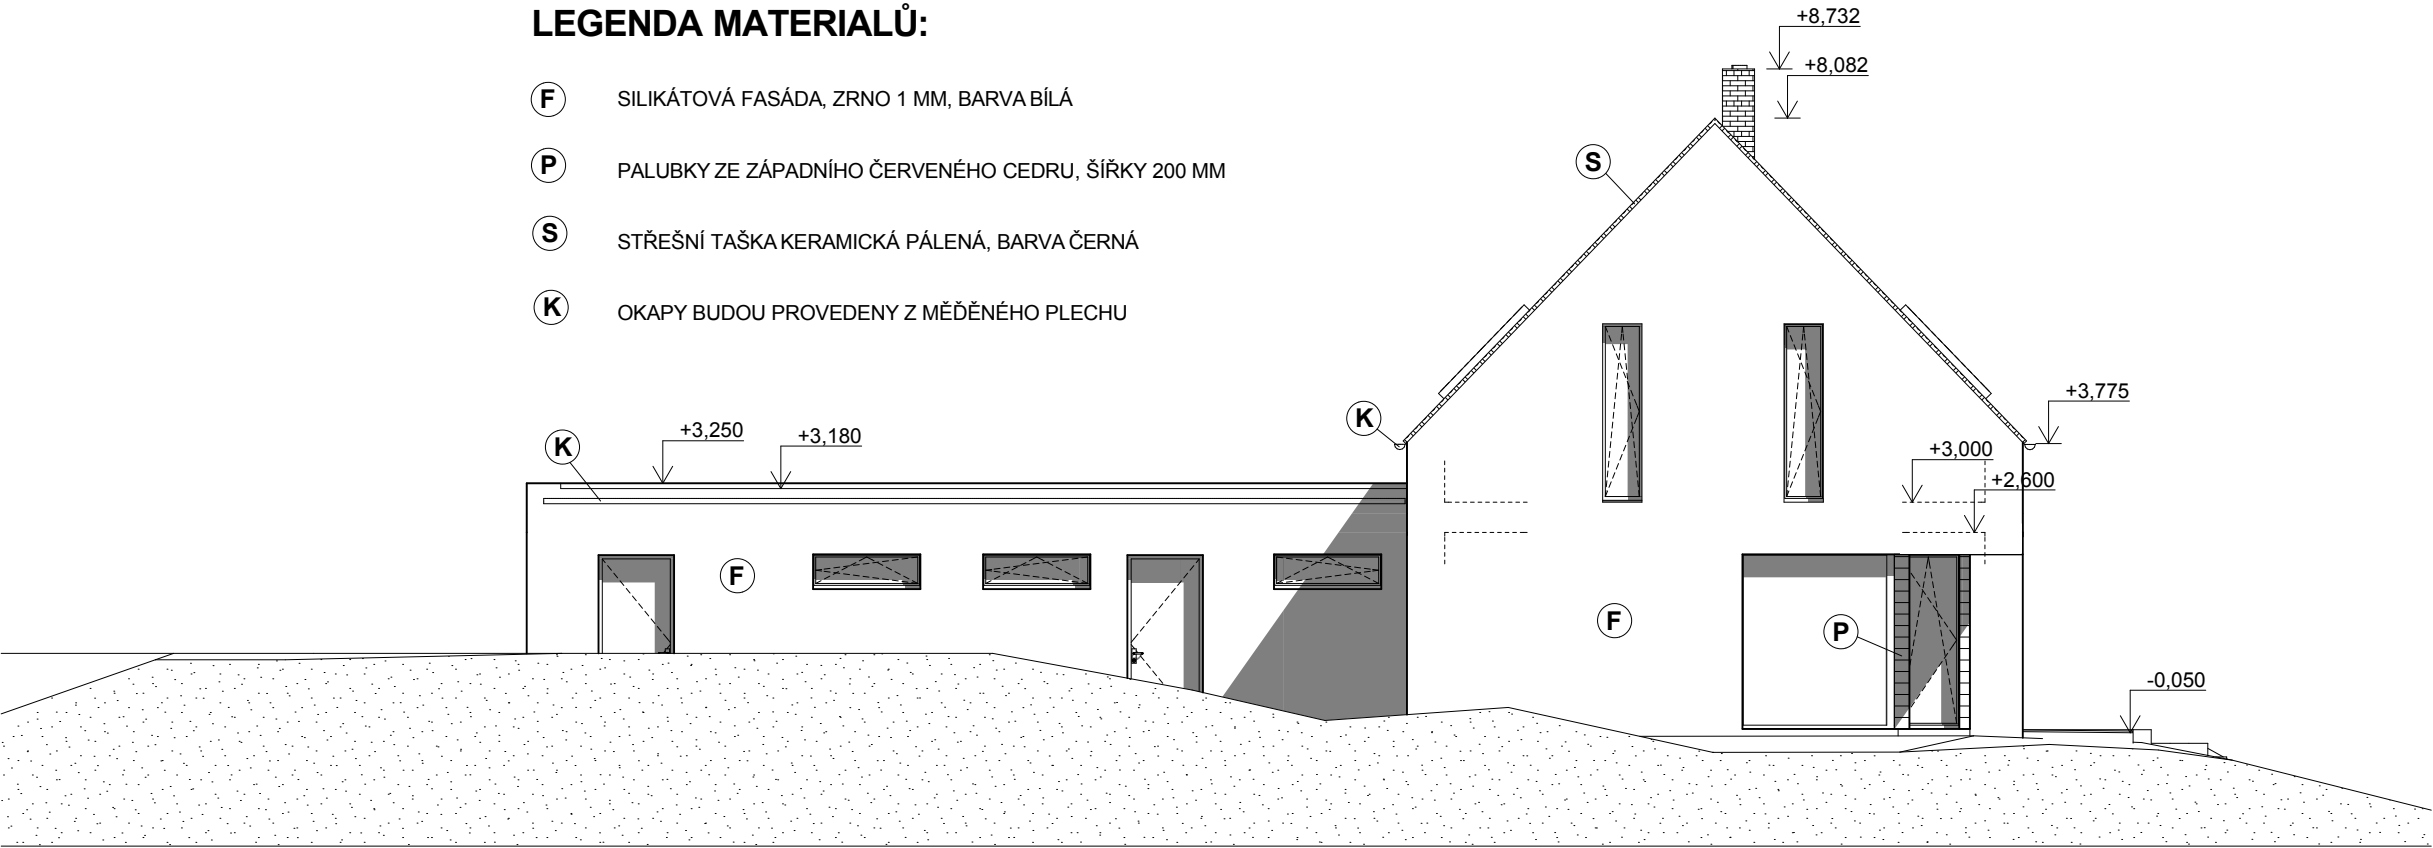

POHLED SEVERO-VÝCHODNÍ

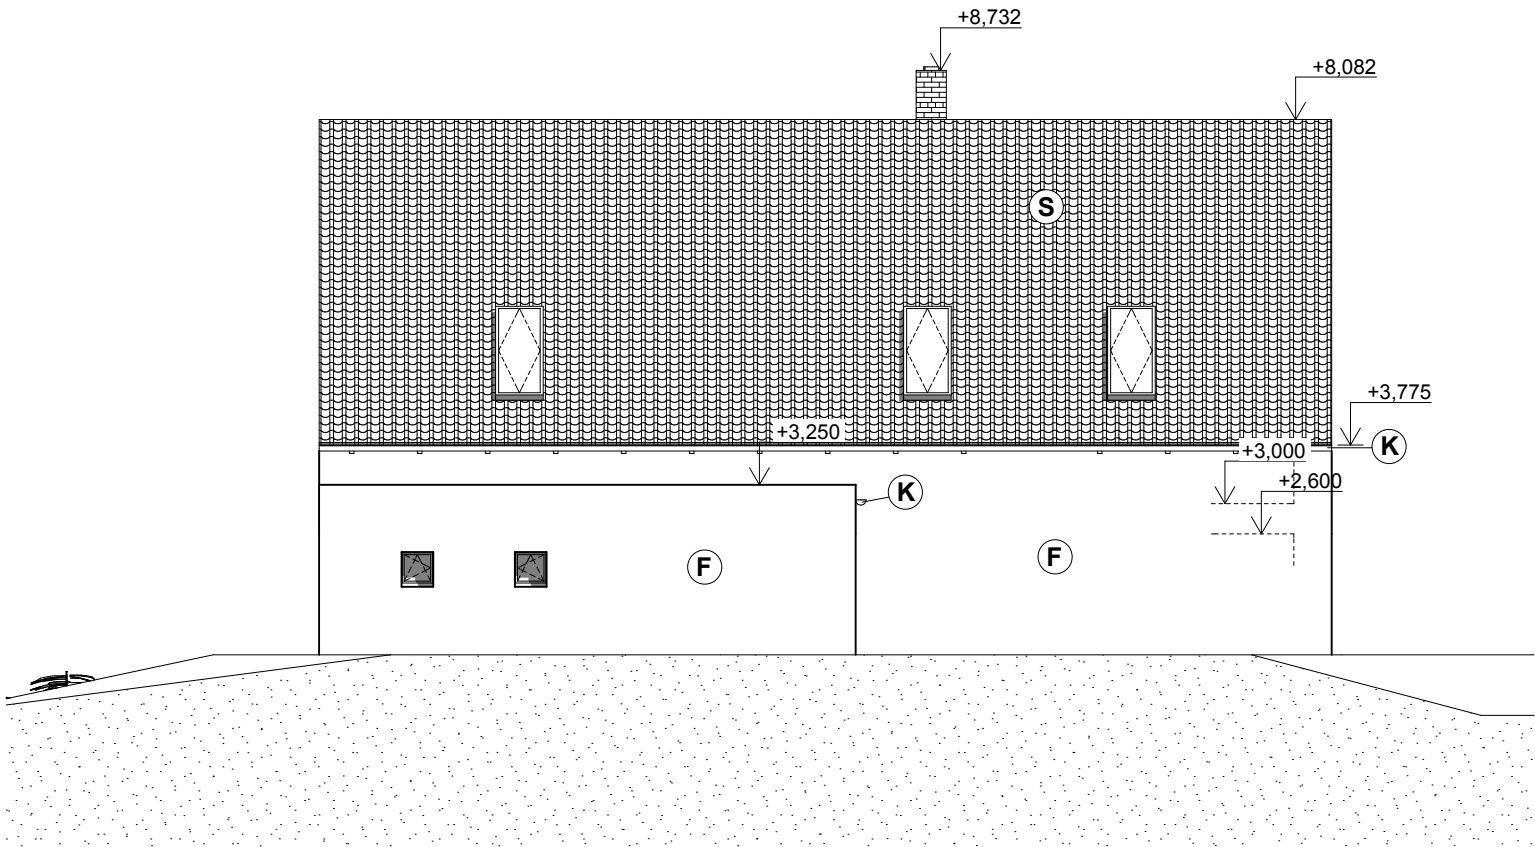

VYPRACOVALA:	ZODPOVĚDNÝ PROJEKTANT:	<div></div>	
JANA DUSBABOVÁ	Doc. Ing. MILAN VLČEK, CSc		
STAVEBNÍK:			
STAVBA:		FORMÁT	2xA4
<div>POLYFUNKČNÍ RODINNÝ DŮM na p.p.č. 26/6, k.ú.z. Bohdašín nad Olešnicí</div>		DATUM	08/10/2011
		STUPEŇ	DSP
		Č. ZAKÁZKY	
POHLED Z-S A S-V		MĚŘITKO 1:200	Č. VÝKRESU 09