VÝUKOVÁ VERZE ARCHICADU
GRAPHISOFT.

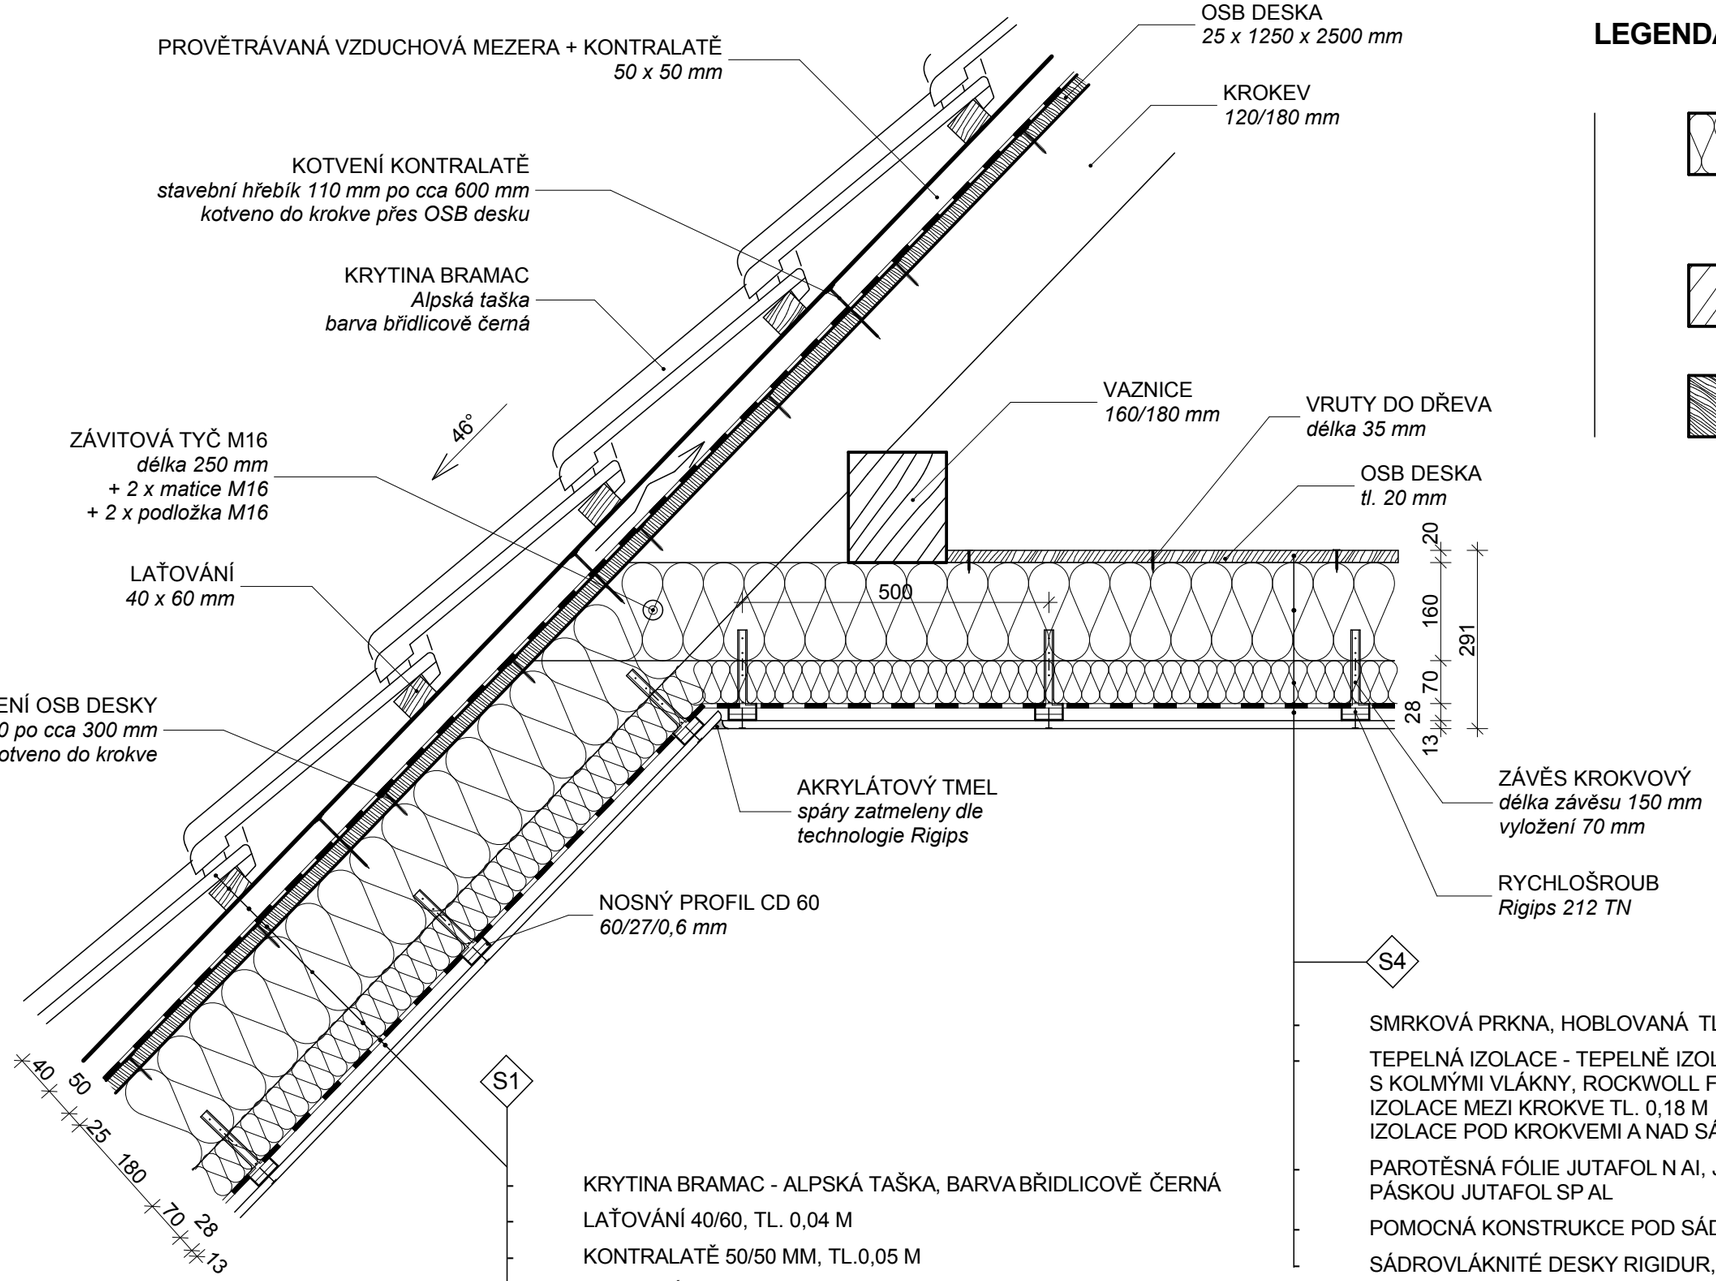

LEGENDA MATERIÁLŮ:

- TEPELNÁ IZOLACE, PÁSY Z MINERÁLNÍ VLNY S KOLMÝMI VLÁKNY, λ=0,035 W/mK VÝROBCE: ROCKWOOL
- SMRKOVÉ DŘEVO
- OSB DESKY

S1

- KRYTINA BRAMAC - ALPSKÁ TAŠKA, BARVA BŘIDLICOVĚ ČERNÁ
- LAŤOVÁNÍ 40/60, TL. 0,04 M
- KONTRALATĚ 50/50 MM, TL.0,05 M
- POJISTNÁ HYDROIZOLACE - BRAMAC UNIVERSAL
- CELOPLOŠNÉ BEDNĚNÍ - OSB DESKY, TL. 0,025 M
- TEPELNÁ IZOLACE - TEPELNĚ IZOLAČNÍ PÁSY Z MINERÁLNÍ VLNY S KOLMÝMI VLÁKNY, ROCKWOLL FASROCK, λ=0,035 W/mK
  IZOLACE MEZI KROKVE TL. 0,180 M
  IZOLACE POD KROKVEMI A NAD SÁDROKARTONEM TL. 0,7 M
- PAROTĚSNÁ FÓLIE JUTAFOL N AI, JUTA + SPOJE PŘELEPENÉ PÁSKOU JUTAFOL SP AL
- POMOCNÁ KONSTRUKCE POD SÁDROKARTON, PROFIL CD 60, TL. 0,028 M
- SÁDROVLÁKNITÉ DESKY RIGIDUR, RIGIPS, TL. 0,0125 M

S4

- SMRKOVÁ PRKNA, HOBLOVANÁ TL. 0,02 M
- TEPELNÁ IZOLACE - TEPELNĚ IZOLAČNÍ PÁSY Z MINERÁLNÍ VLNY S KOLMÝMI VLÁKNY, ROCKWOLL FASROCK, λ=0,035 W/mK
  IZOLACE MEZI KROKVE TL. 0,18 M
  IZOLACE POD KROKVEMI A NAD SÁDROKARTONEM TL. 0,070 M
- PAROTĚSNÁ FÓLIE JUTAFOL N AI, JUTA + SPOJE PŘELEPENÉ PÁSKOU JUTAFOL SP AL
- POMOCNÁ KONSTRUKCE POD SÁDROKARTON, PROFIL CD 60, TL. 0,028 M
- SÁDROVLÁKNITÉ DESKY RIGIDUR, RIGIPS, TL. 0,0125 M

KÓTOVÁNO V MILIMETRECH
0,000 = 521,700 m

SOUŘADNICOVÝ SYSTÉM: JTSK
VÝŠKOVÝ SYSTÉM: BpV

BAKALÁŘSKÁ PRÁCE

BAKALÁŘ:	JANA DUSBABOVÁ	
VED. BAKAL. PRÁCE:	Doc. Ing. MILAN VLČEK, CSc	

VYSOKÉ UČENÍ TECHNICKÉ V BRNĚ
FAST FAKULTA STAVEBNÍ

STAVBA:
POLYFUNKČNÍ RODINNÝ DŮM - RO/1
na p.p.č. 26/6, k.úz. Bohdašín nad Olešnicí

FORMÁT:	2xA4
DATUM:	19/04/2012
MĚŘÍTKO:	Č. VÝKRESU:
1:10	F.13

PŘÍLOHA:
DETAIL "A" - KLEŠTINA